



Escuela Normal de VICTORIA

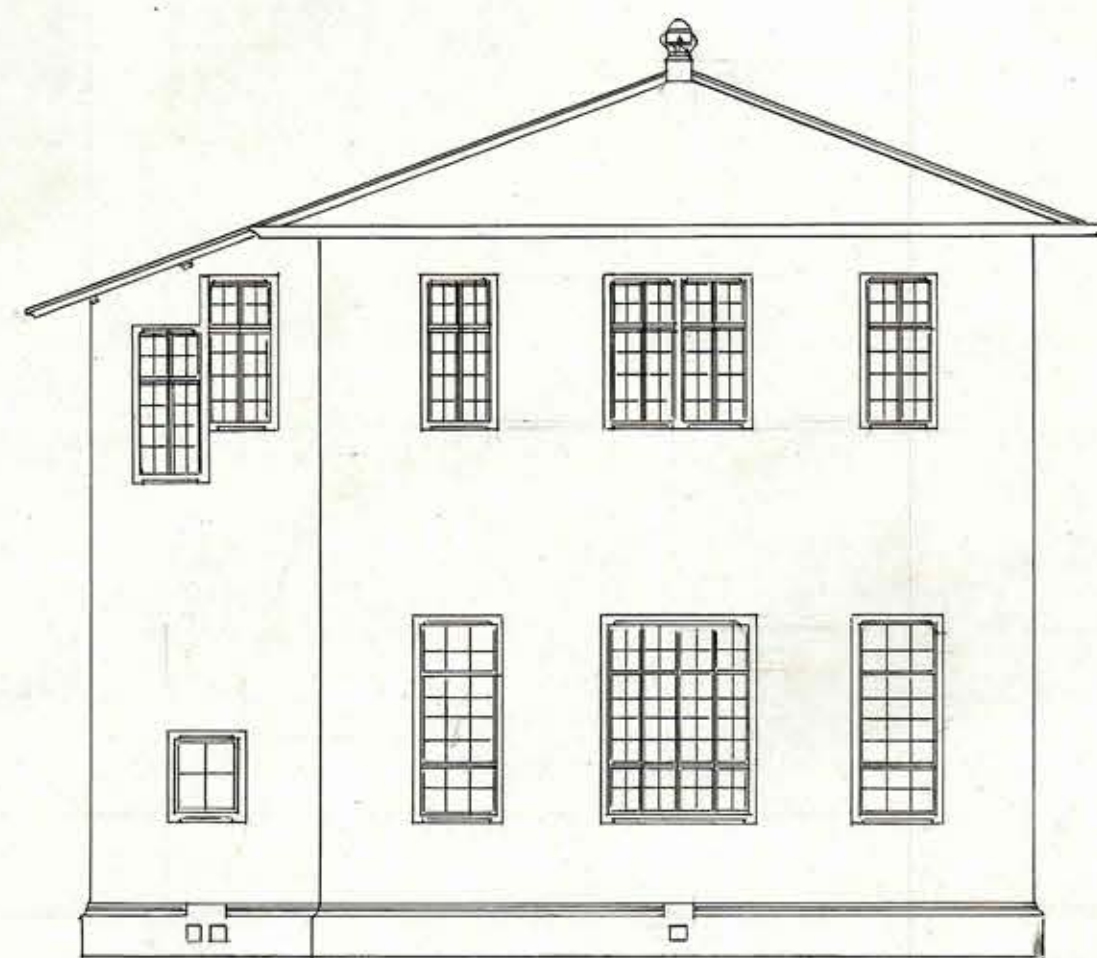

— Edificio Interio —

Edificio de 0,01 m

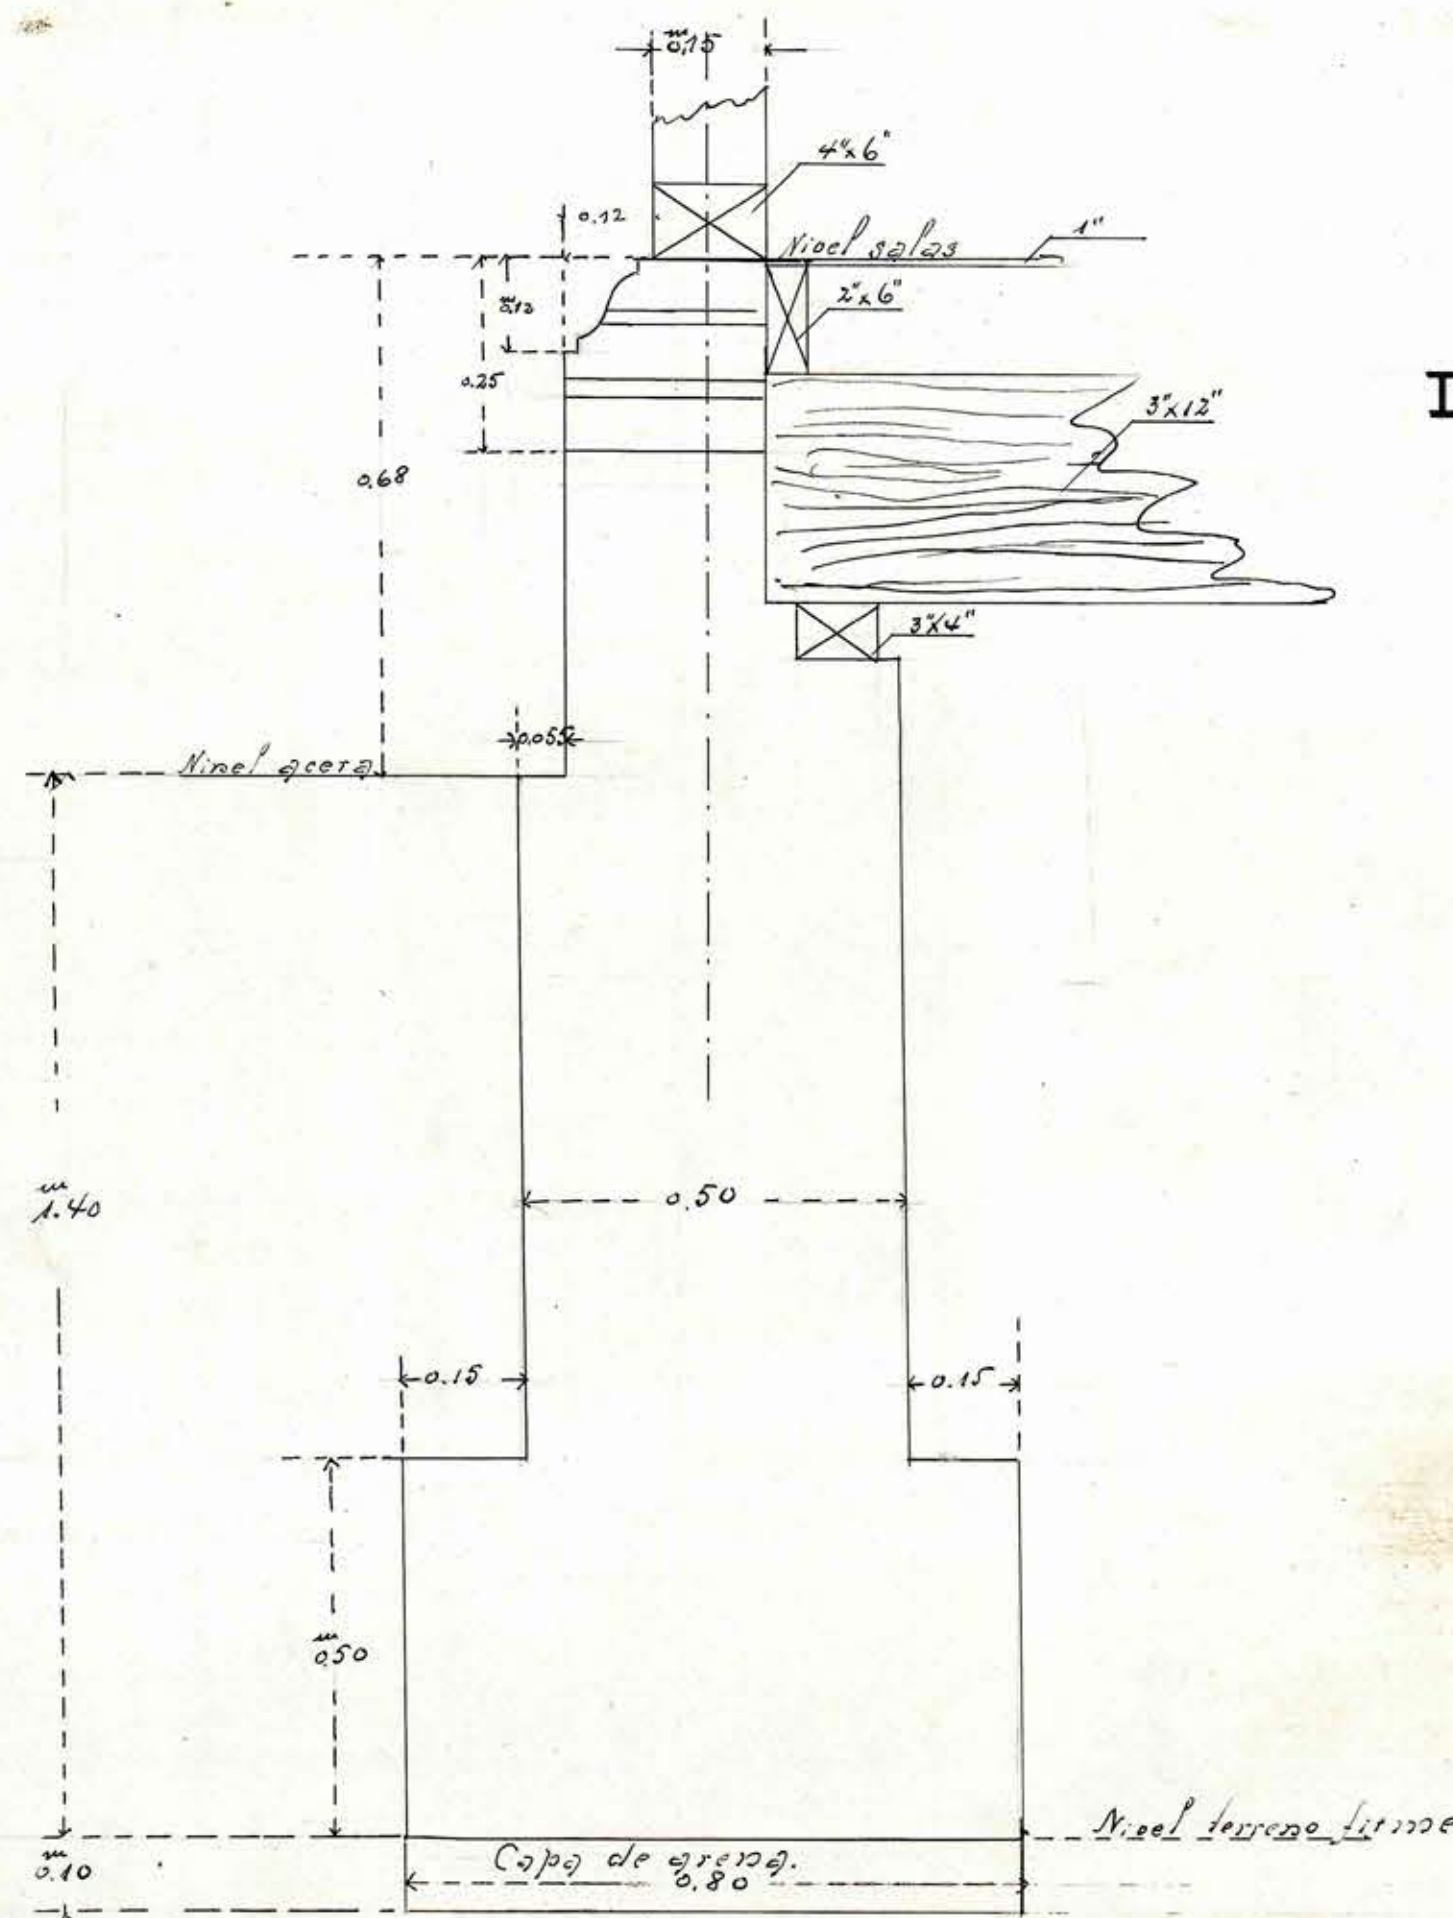

Detalle de
Cimientos

Edificio de 0,10 m

pp. del Sr. Alberto Barros O.
Leciano Navas
10-VIII-09

Moisés Samartín
II-909