



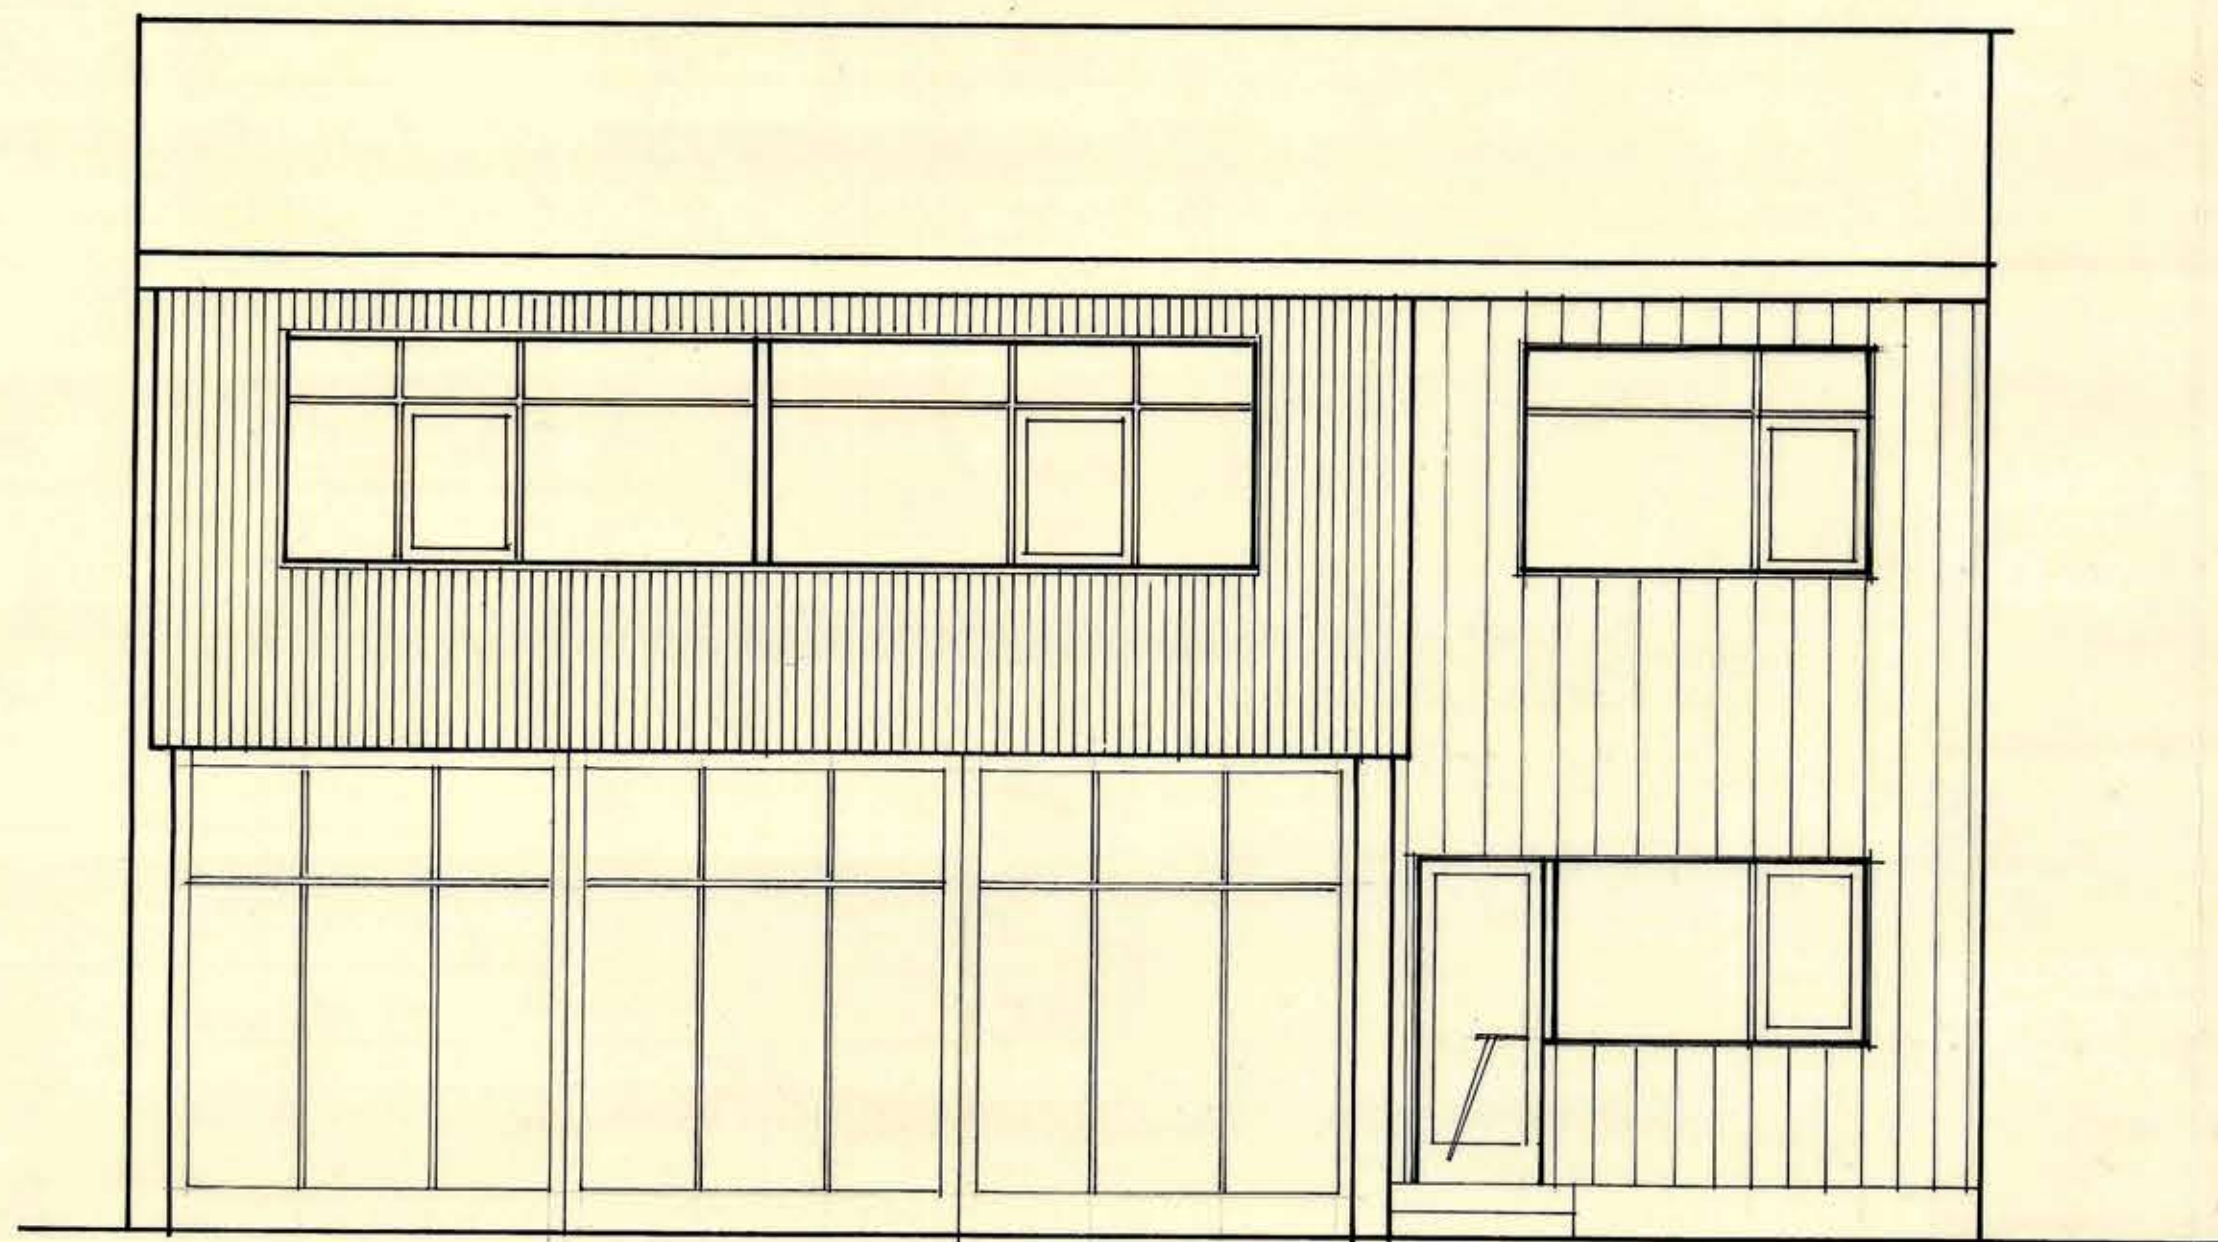



FACHADA PRINCIPAL

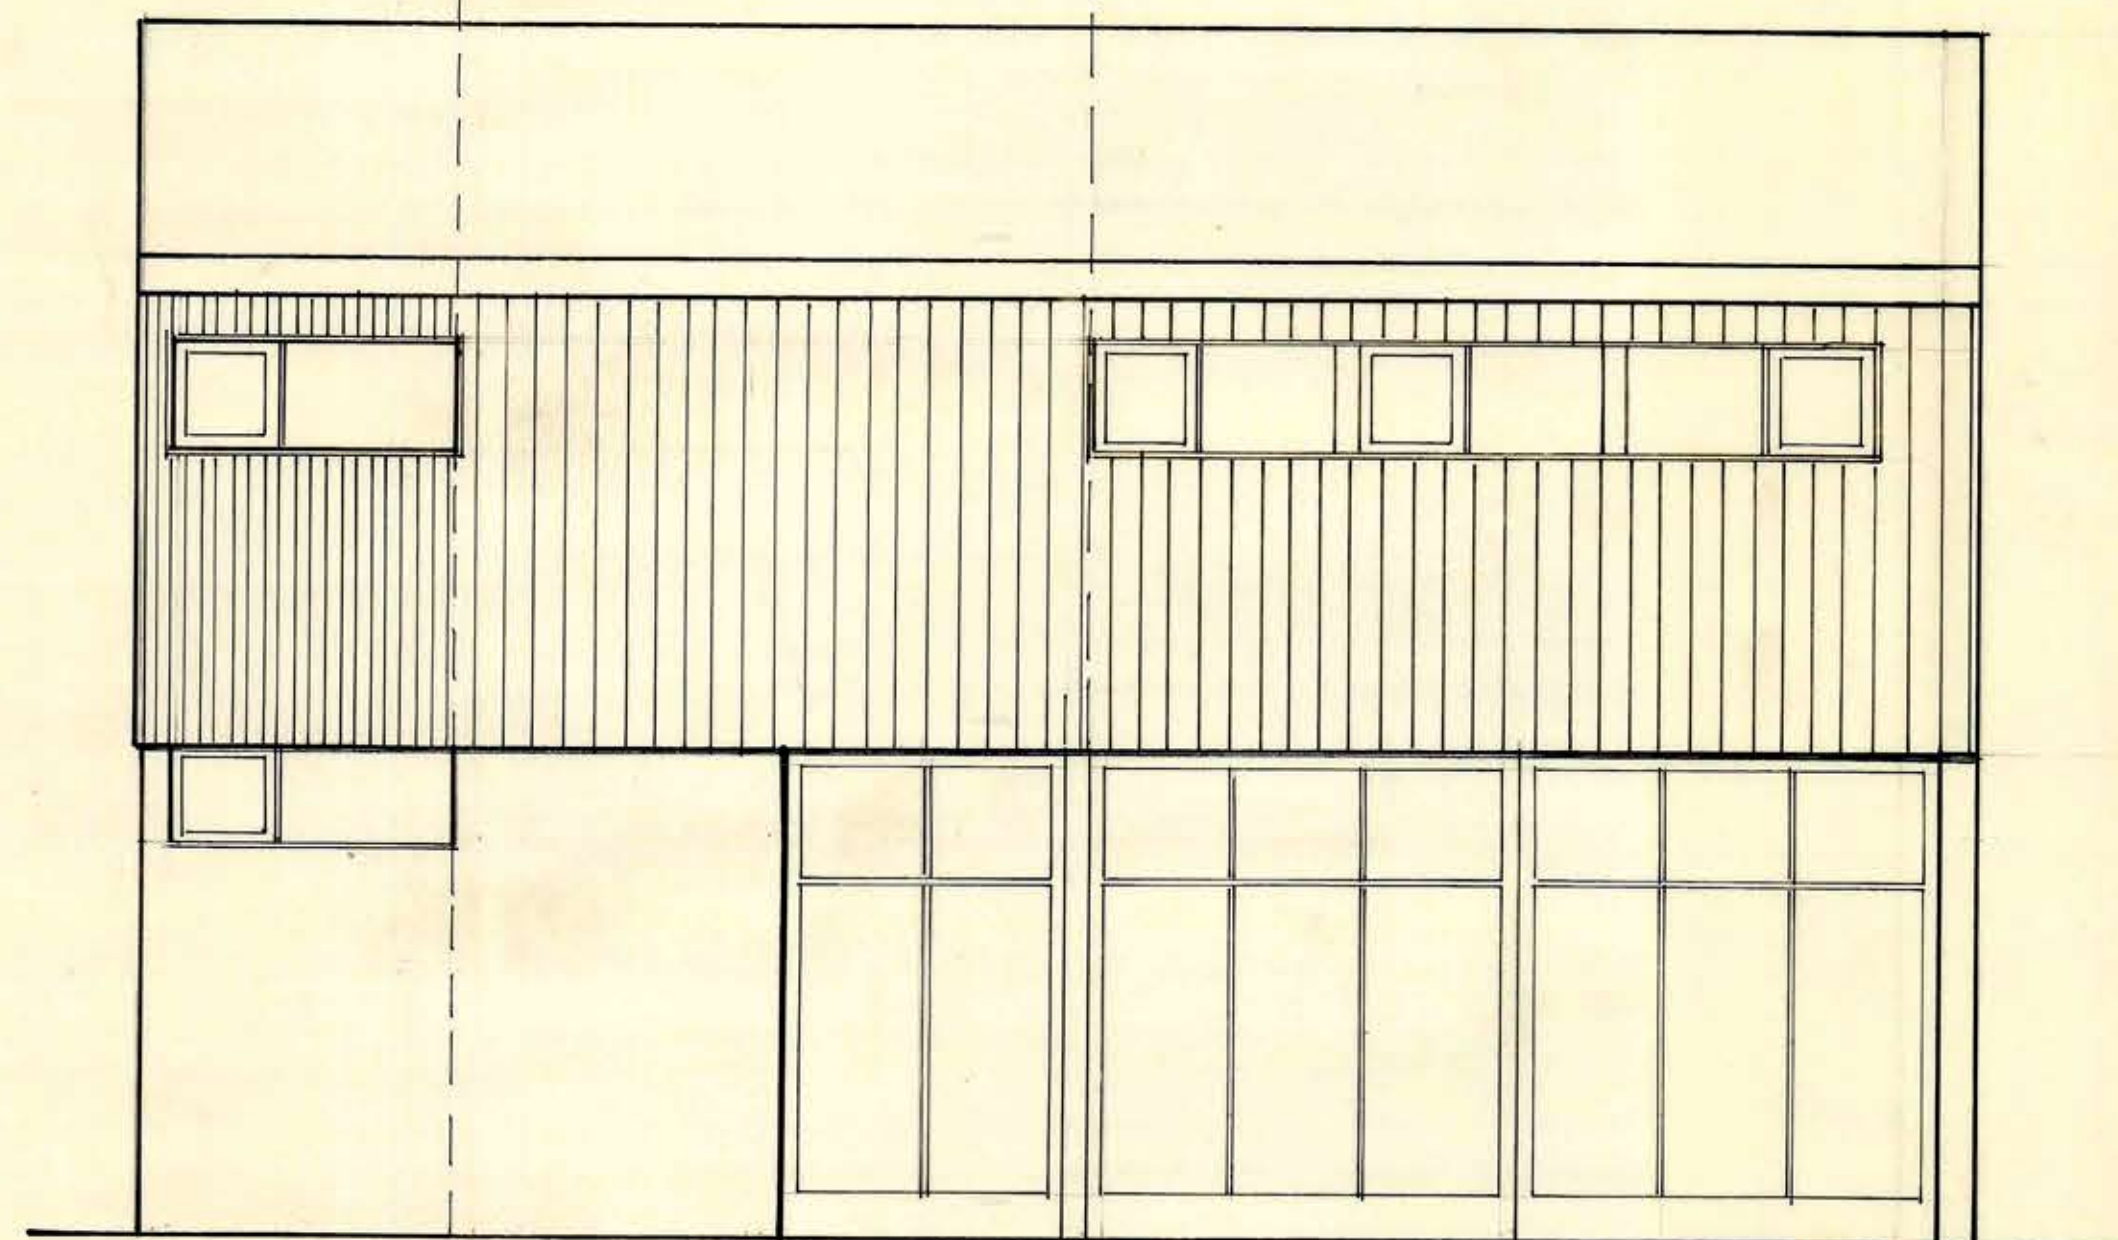

FACHADA POSTERIOR



12 NOV 1962

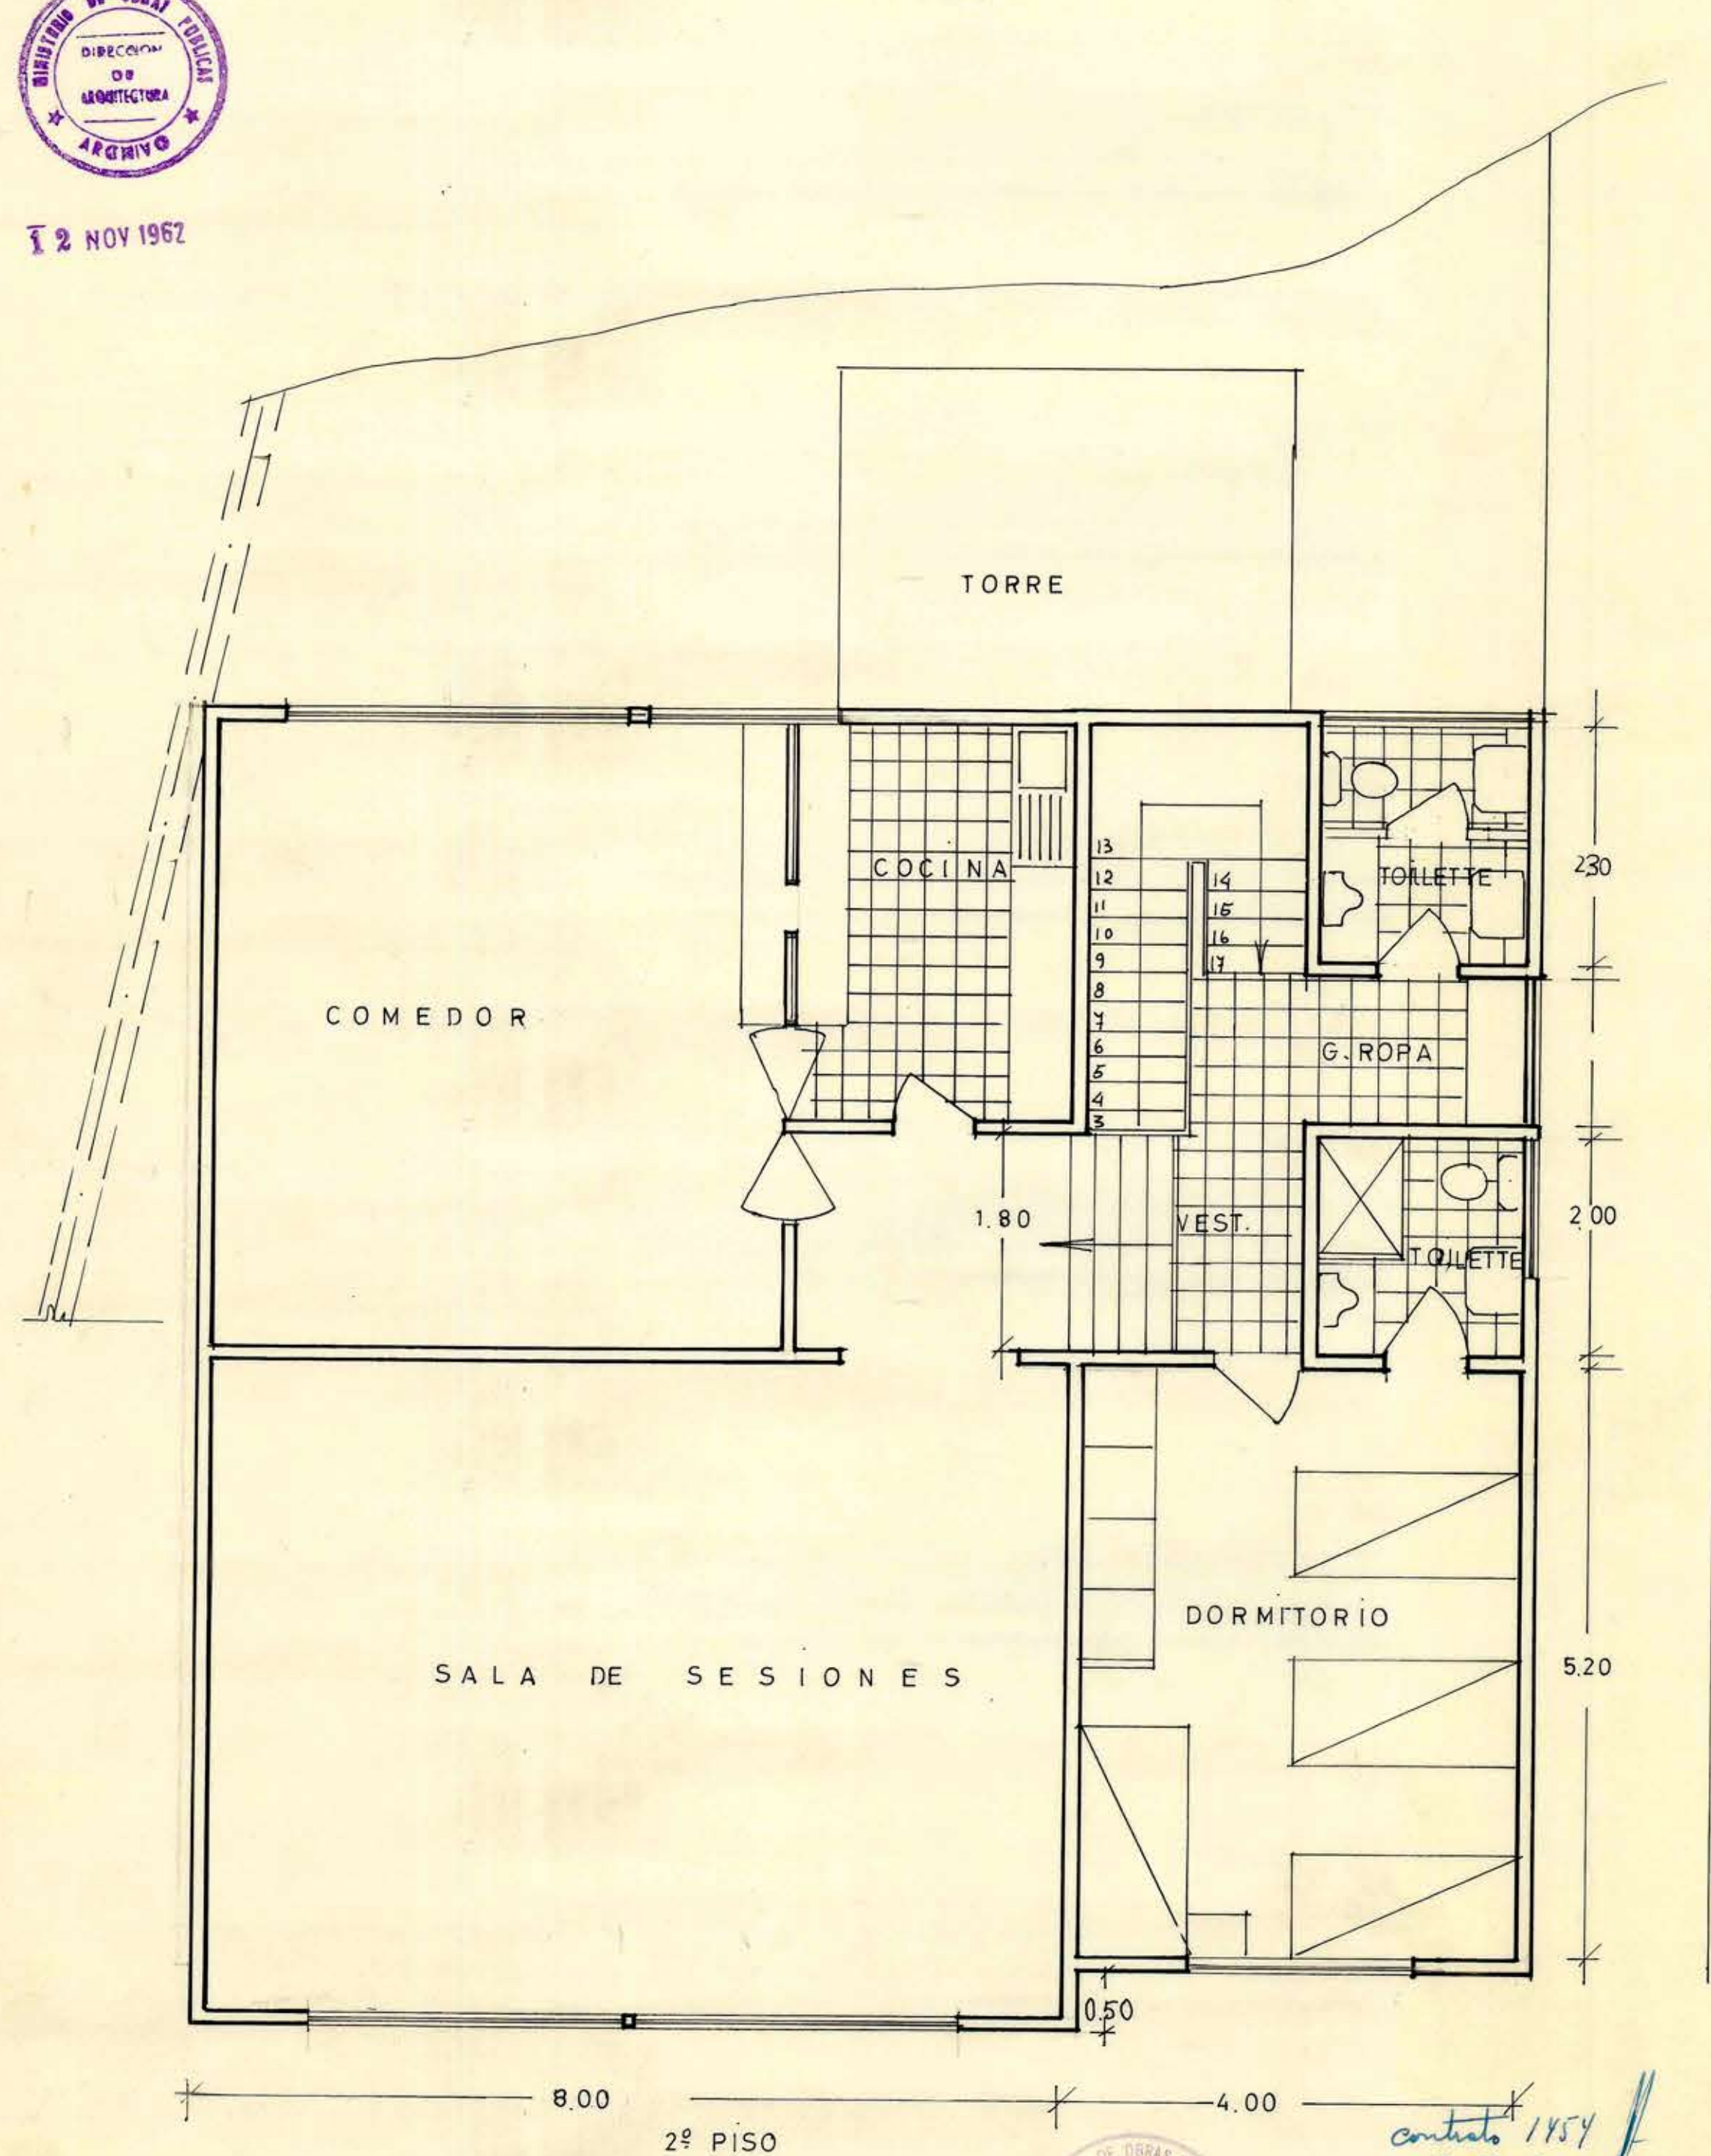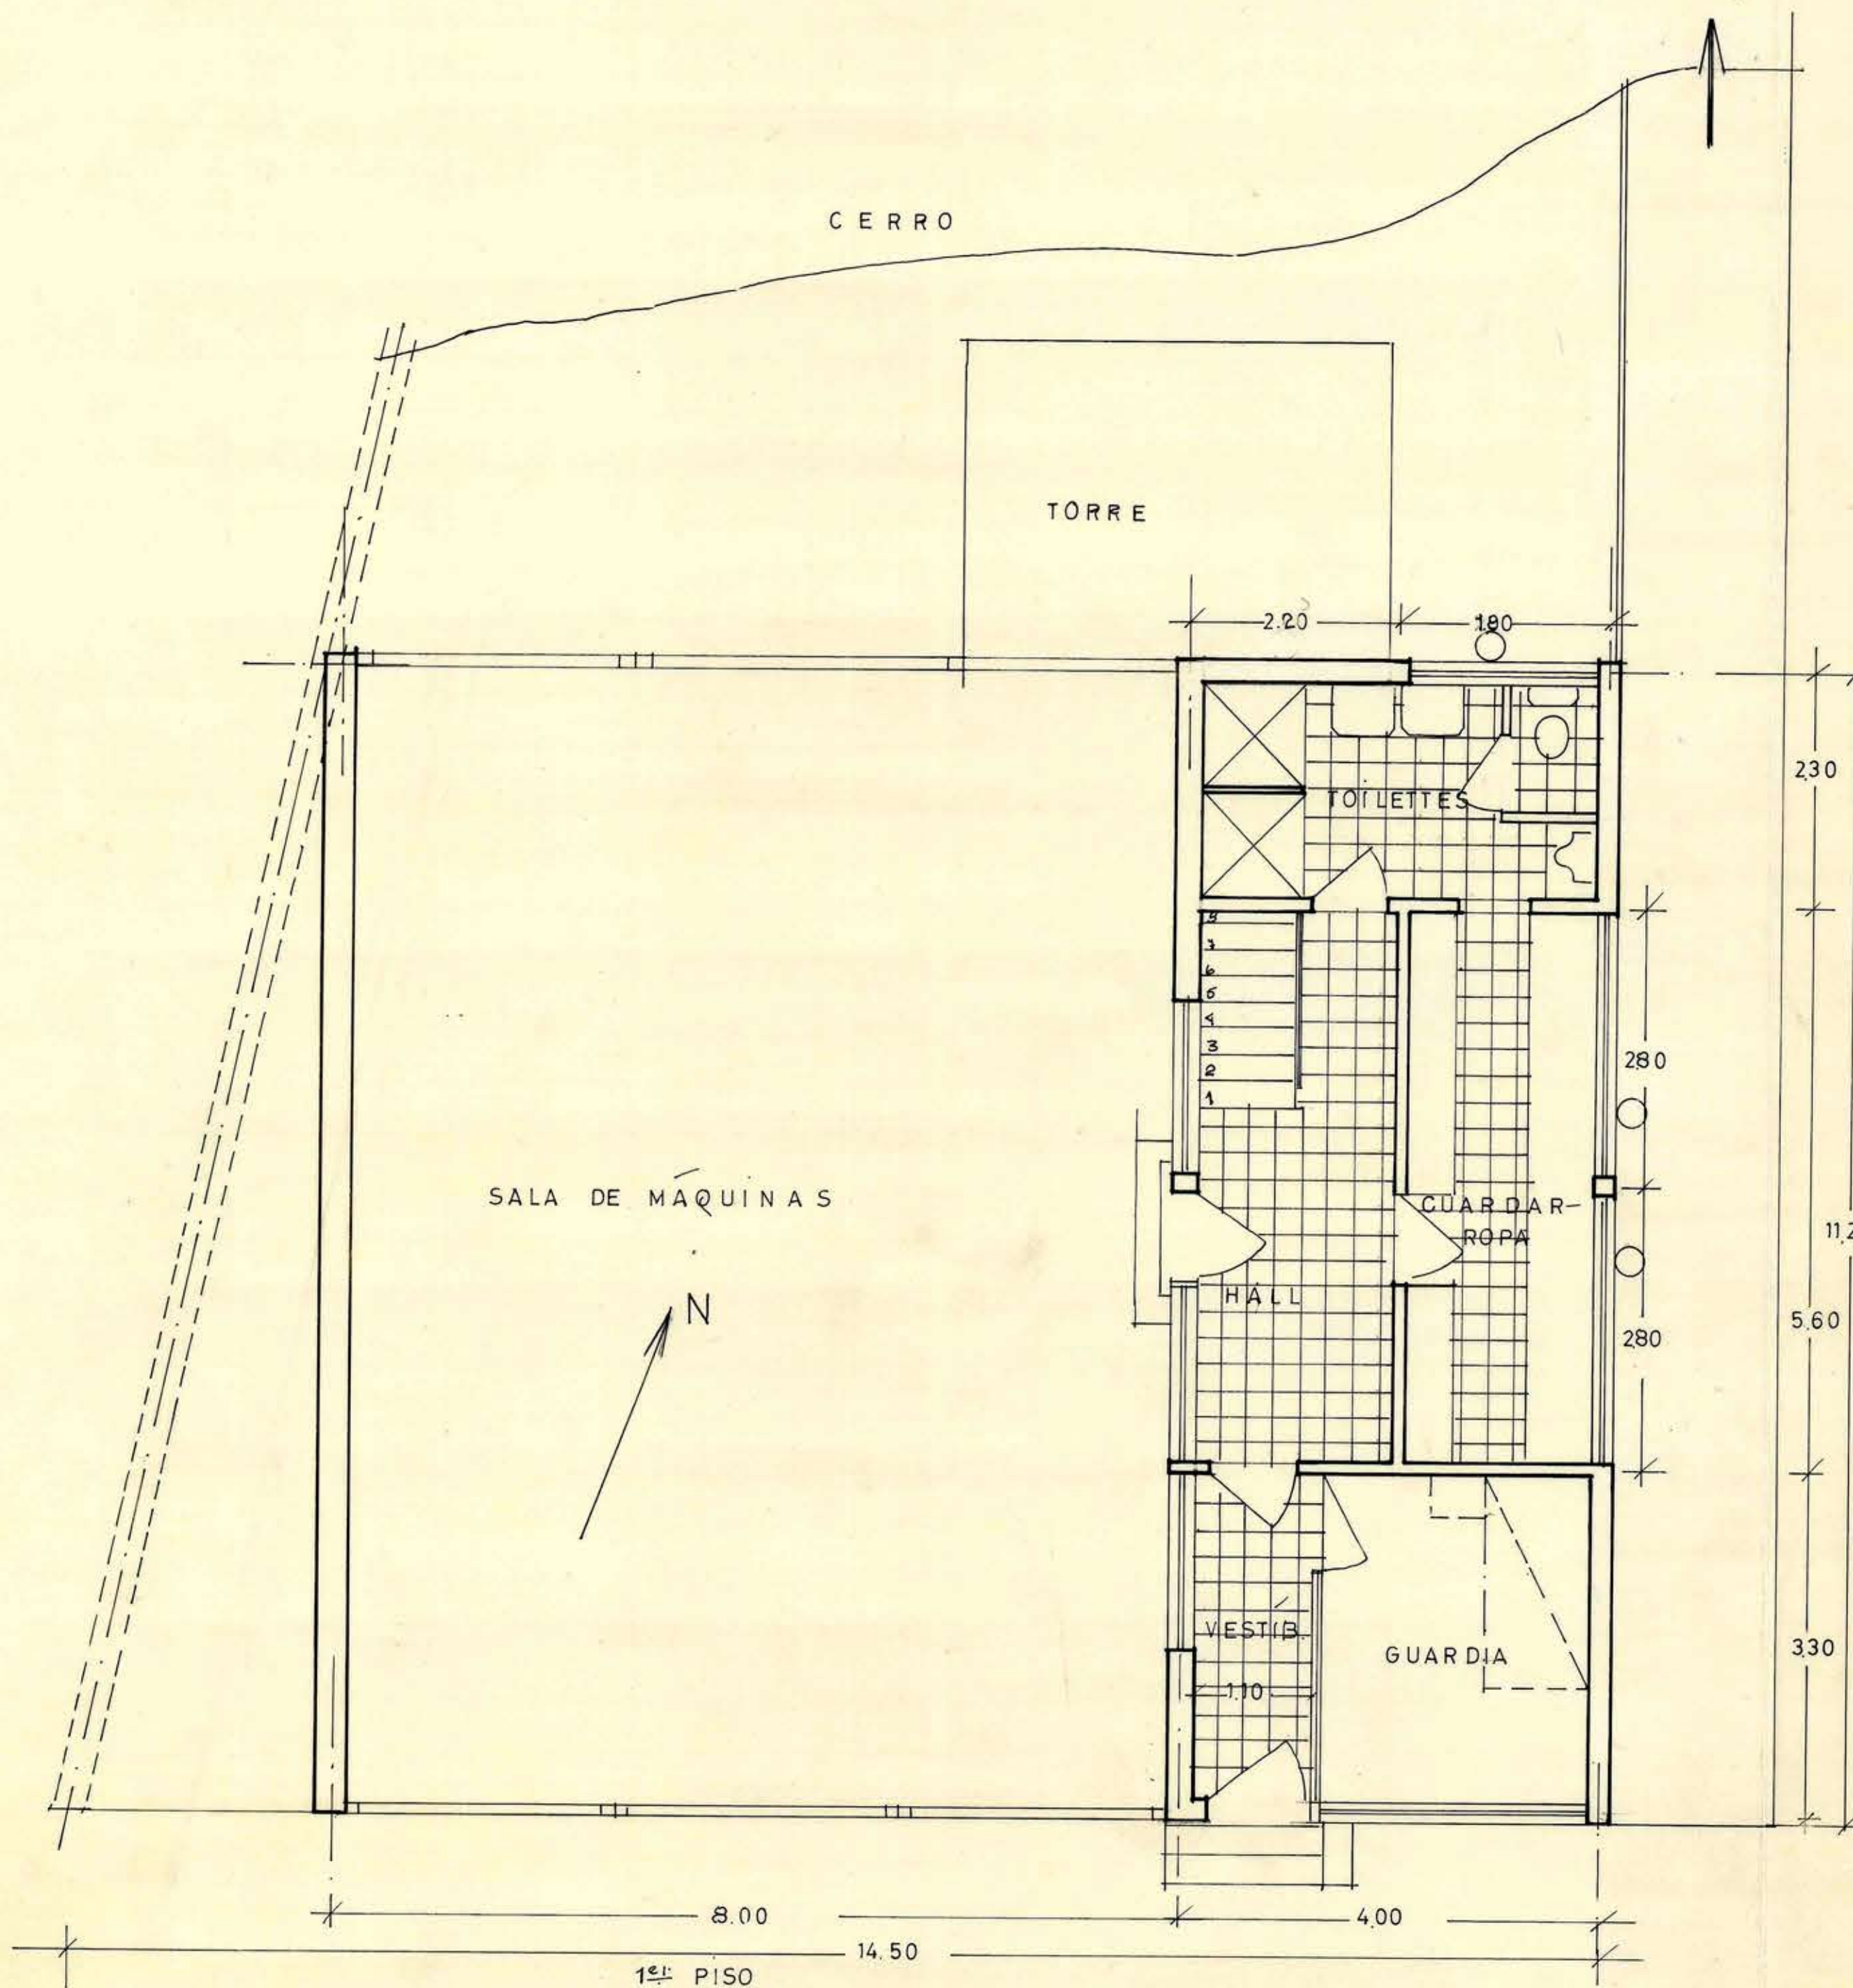

M.O.P. DIR. DE ARQUITECTURA

CUARTEL PARA LA 5ª CÍA. DE BOMBEROS
DE PUERTO MONTT

ARQUITECTOS:

M. L. MONTECINO M.

H. FERREIRA

O. TORREALBA

esc. 1: 50

1962

Contrato 1854
18-I-63

18-4-2-