

M.O.P.

DIR. DE ARQUITECTURA

CUARTELES PARA LA 5ª-3ª CIAS. DE BOMBEROS DE PUERTO MONTT

1962.


contrato 1454
18-I-63

ARQUITECTOS:


JEFE: O. TORREALBA D.

JEFE DE TALLER: H. FERREIRA S.



PROYECTISTA: M. MONTECINO M.

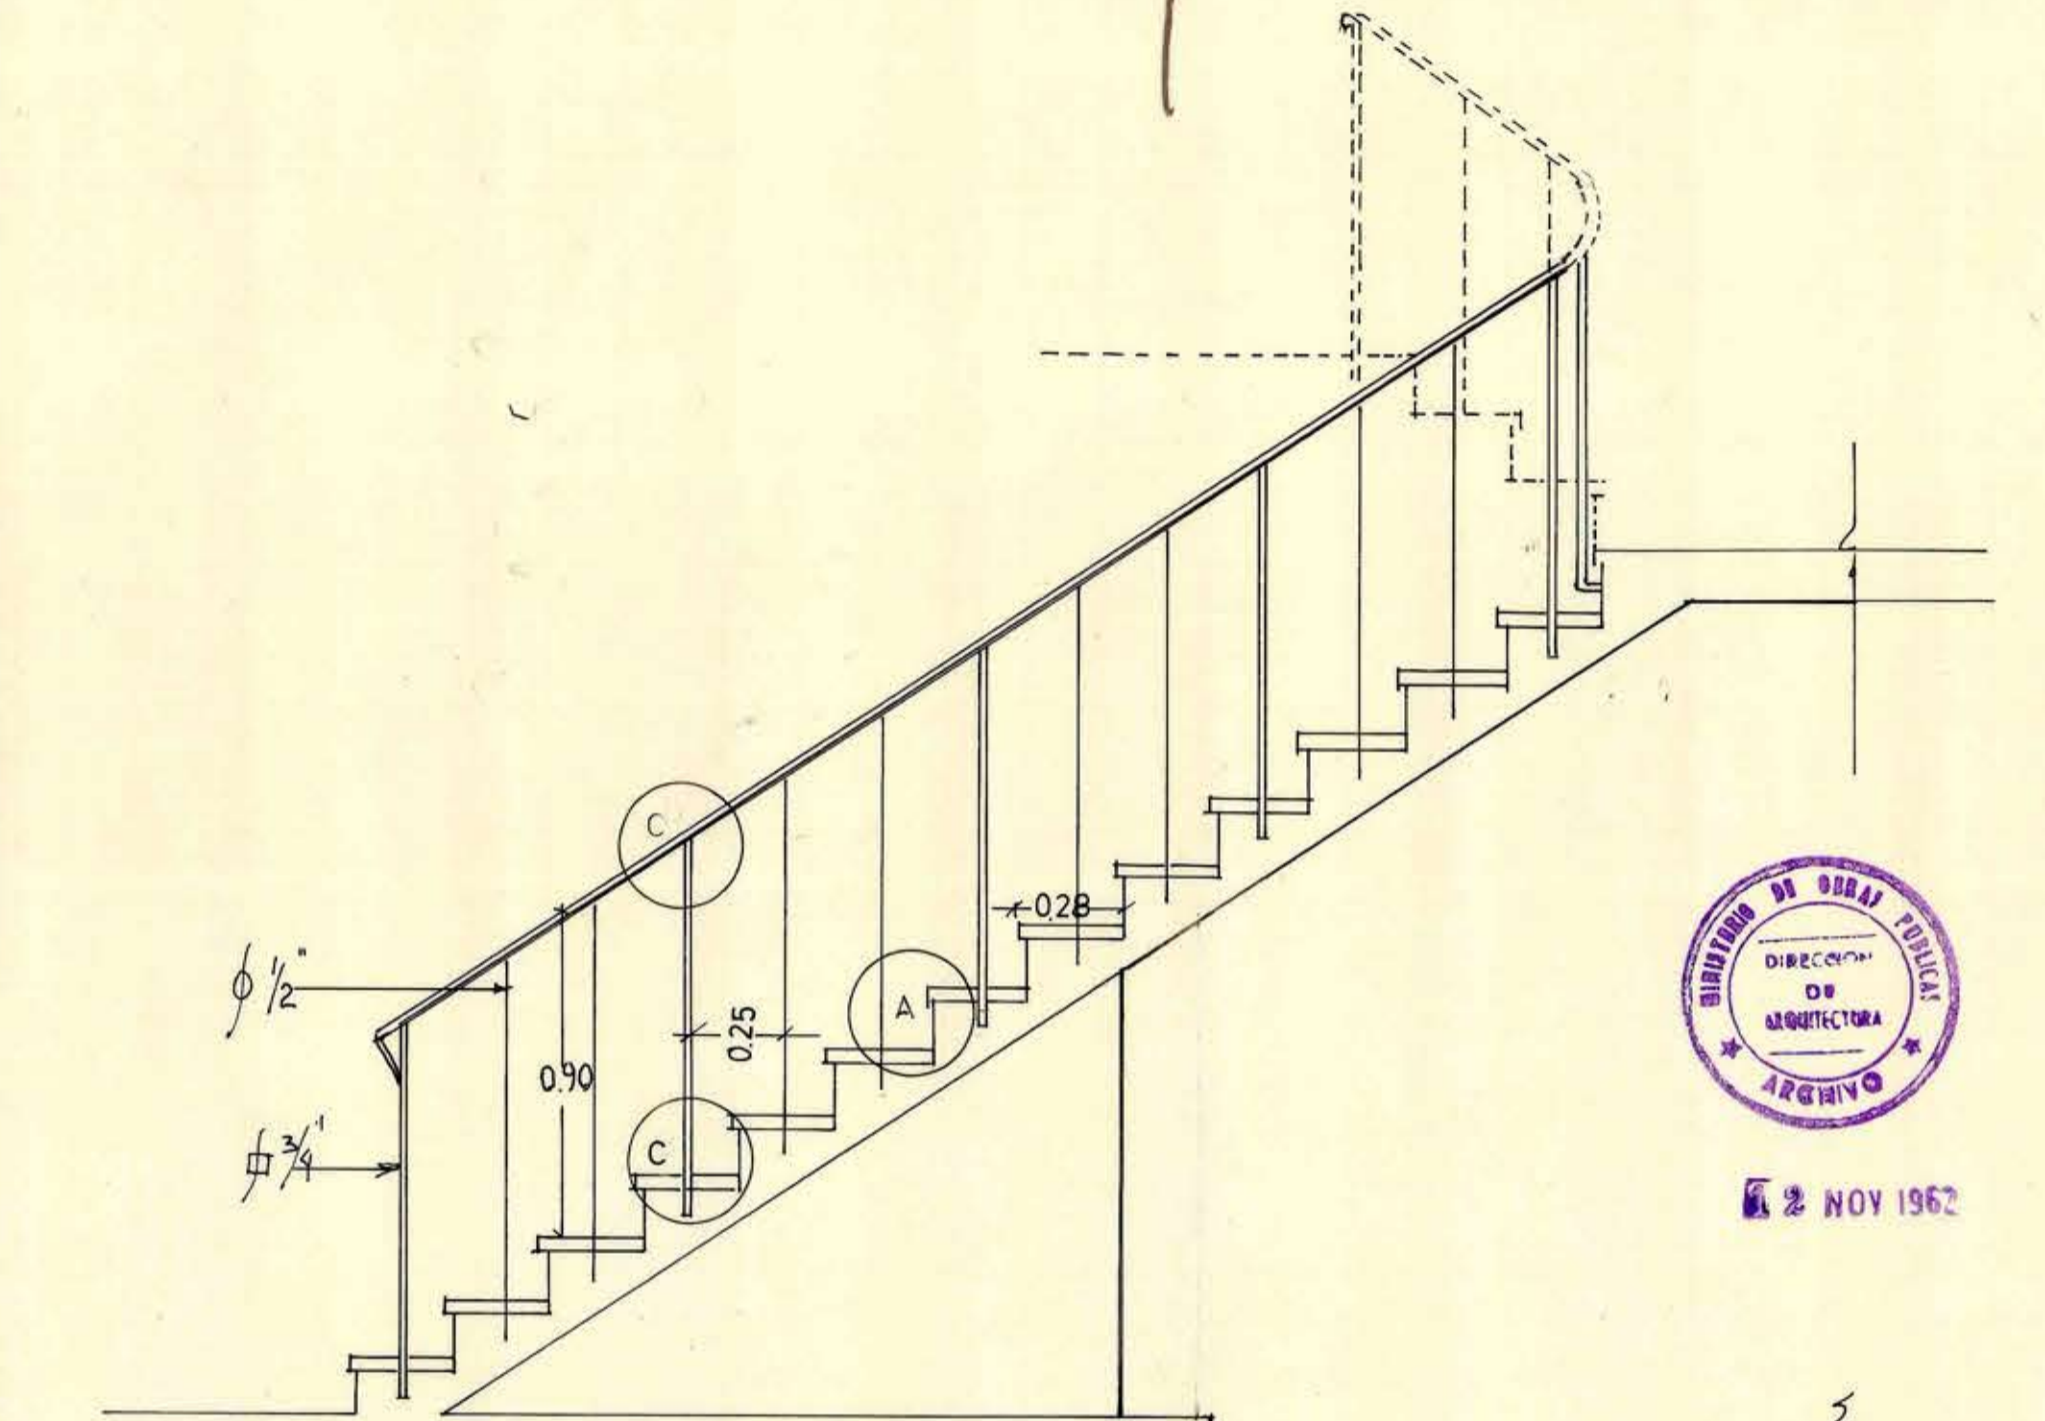


SECCIÓN B - B
ESC.: 1:20

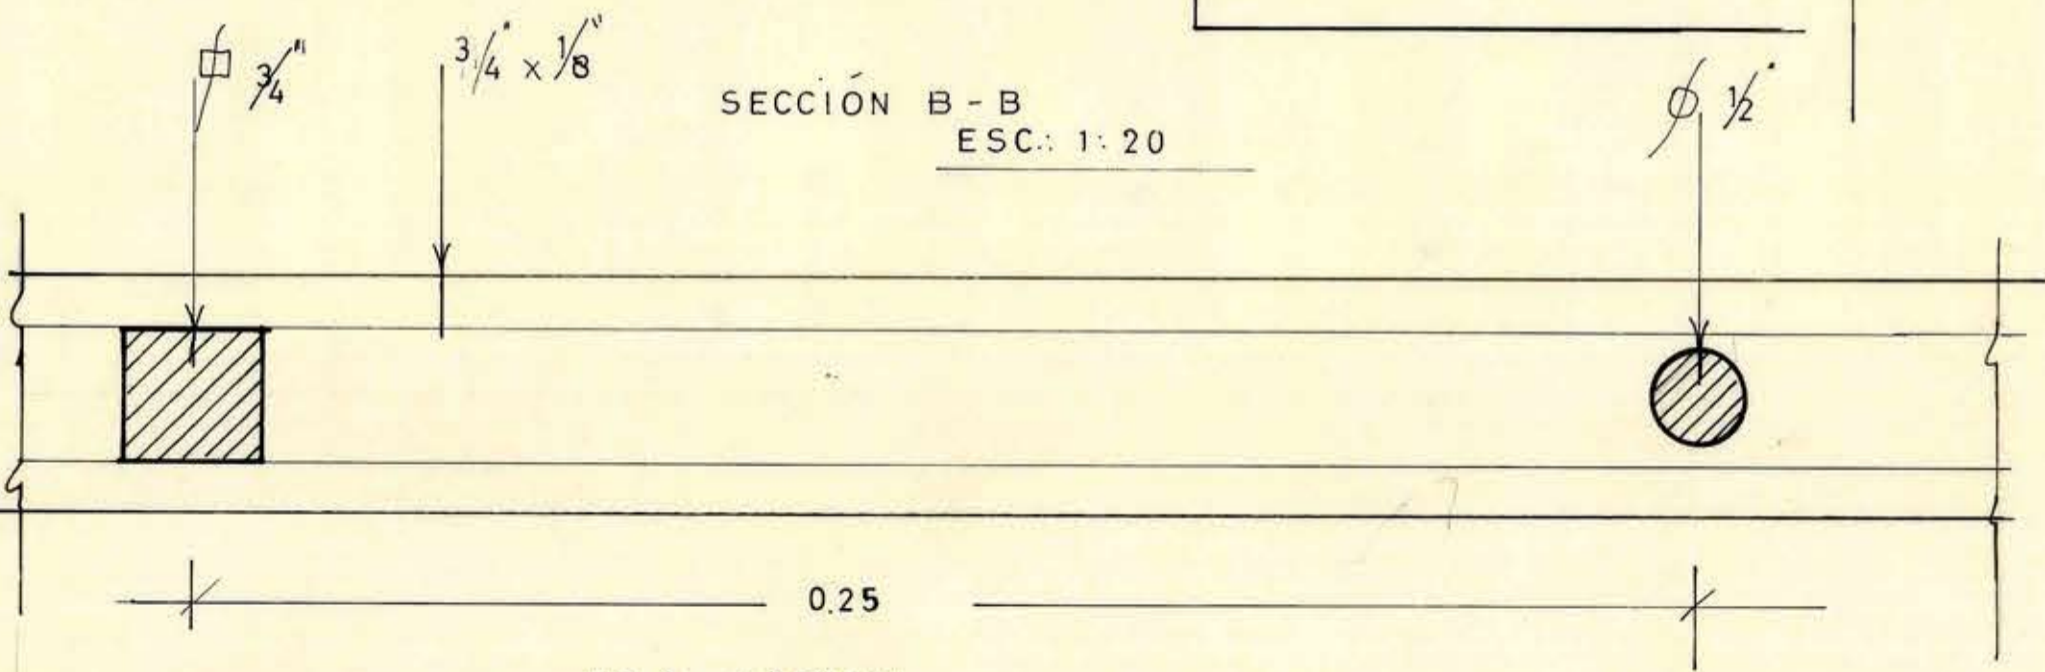

ESC.: NATURAL

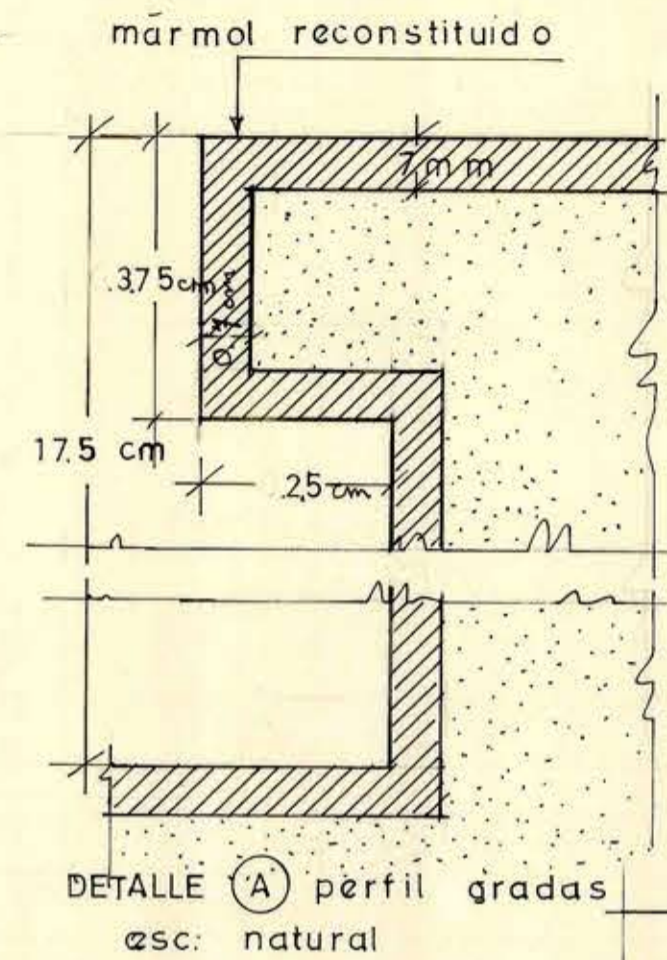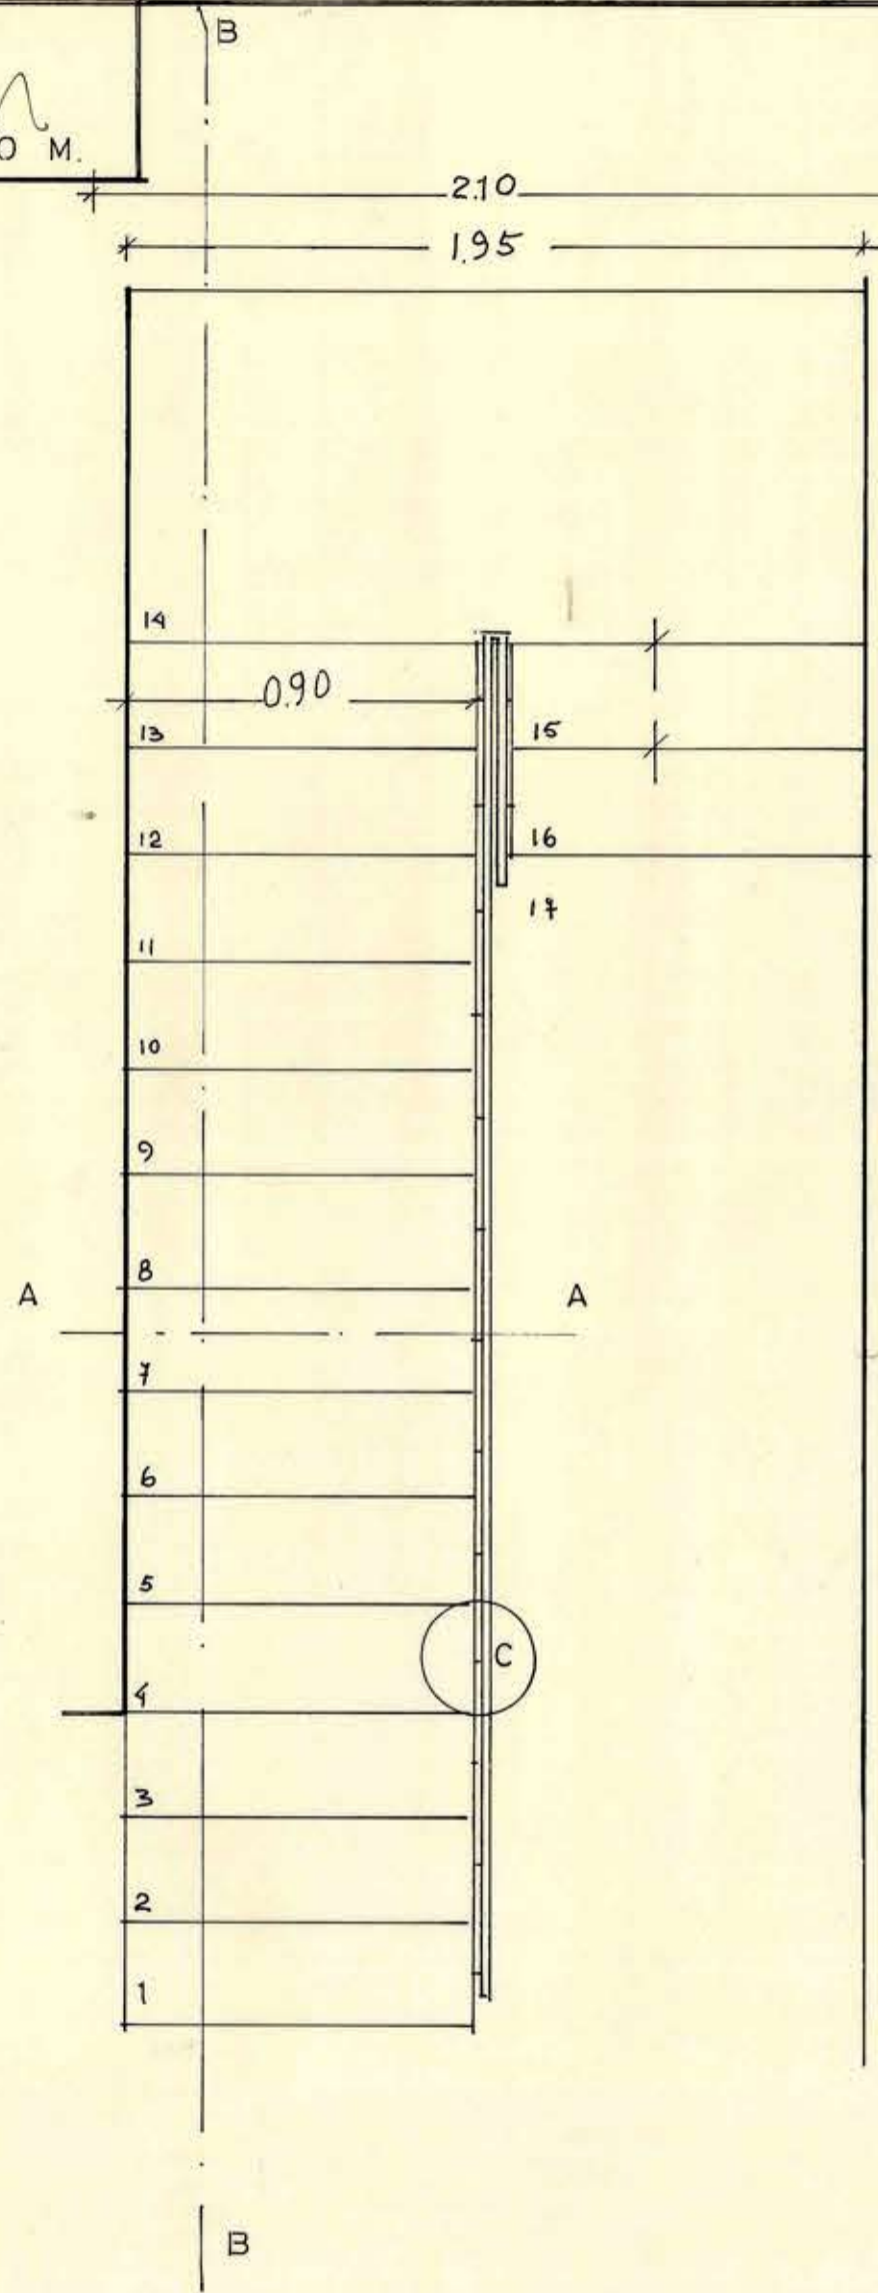

DETALLE (A) perfil gradas
esc: natural

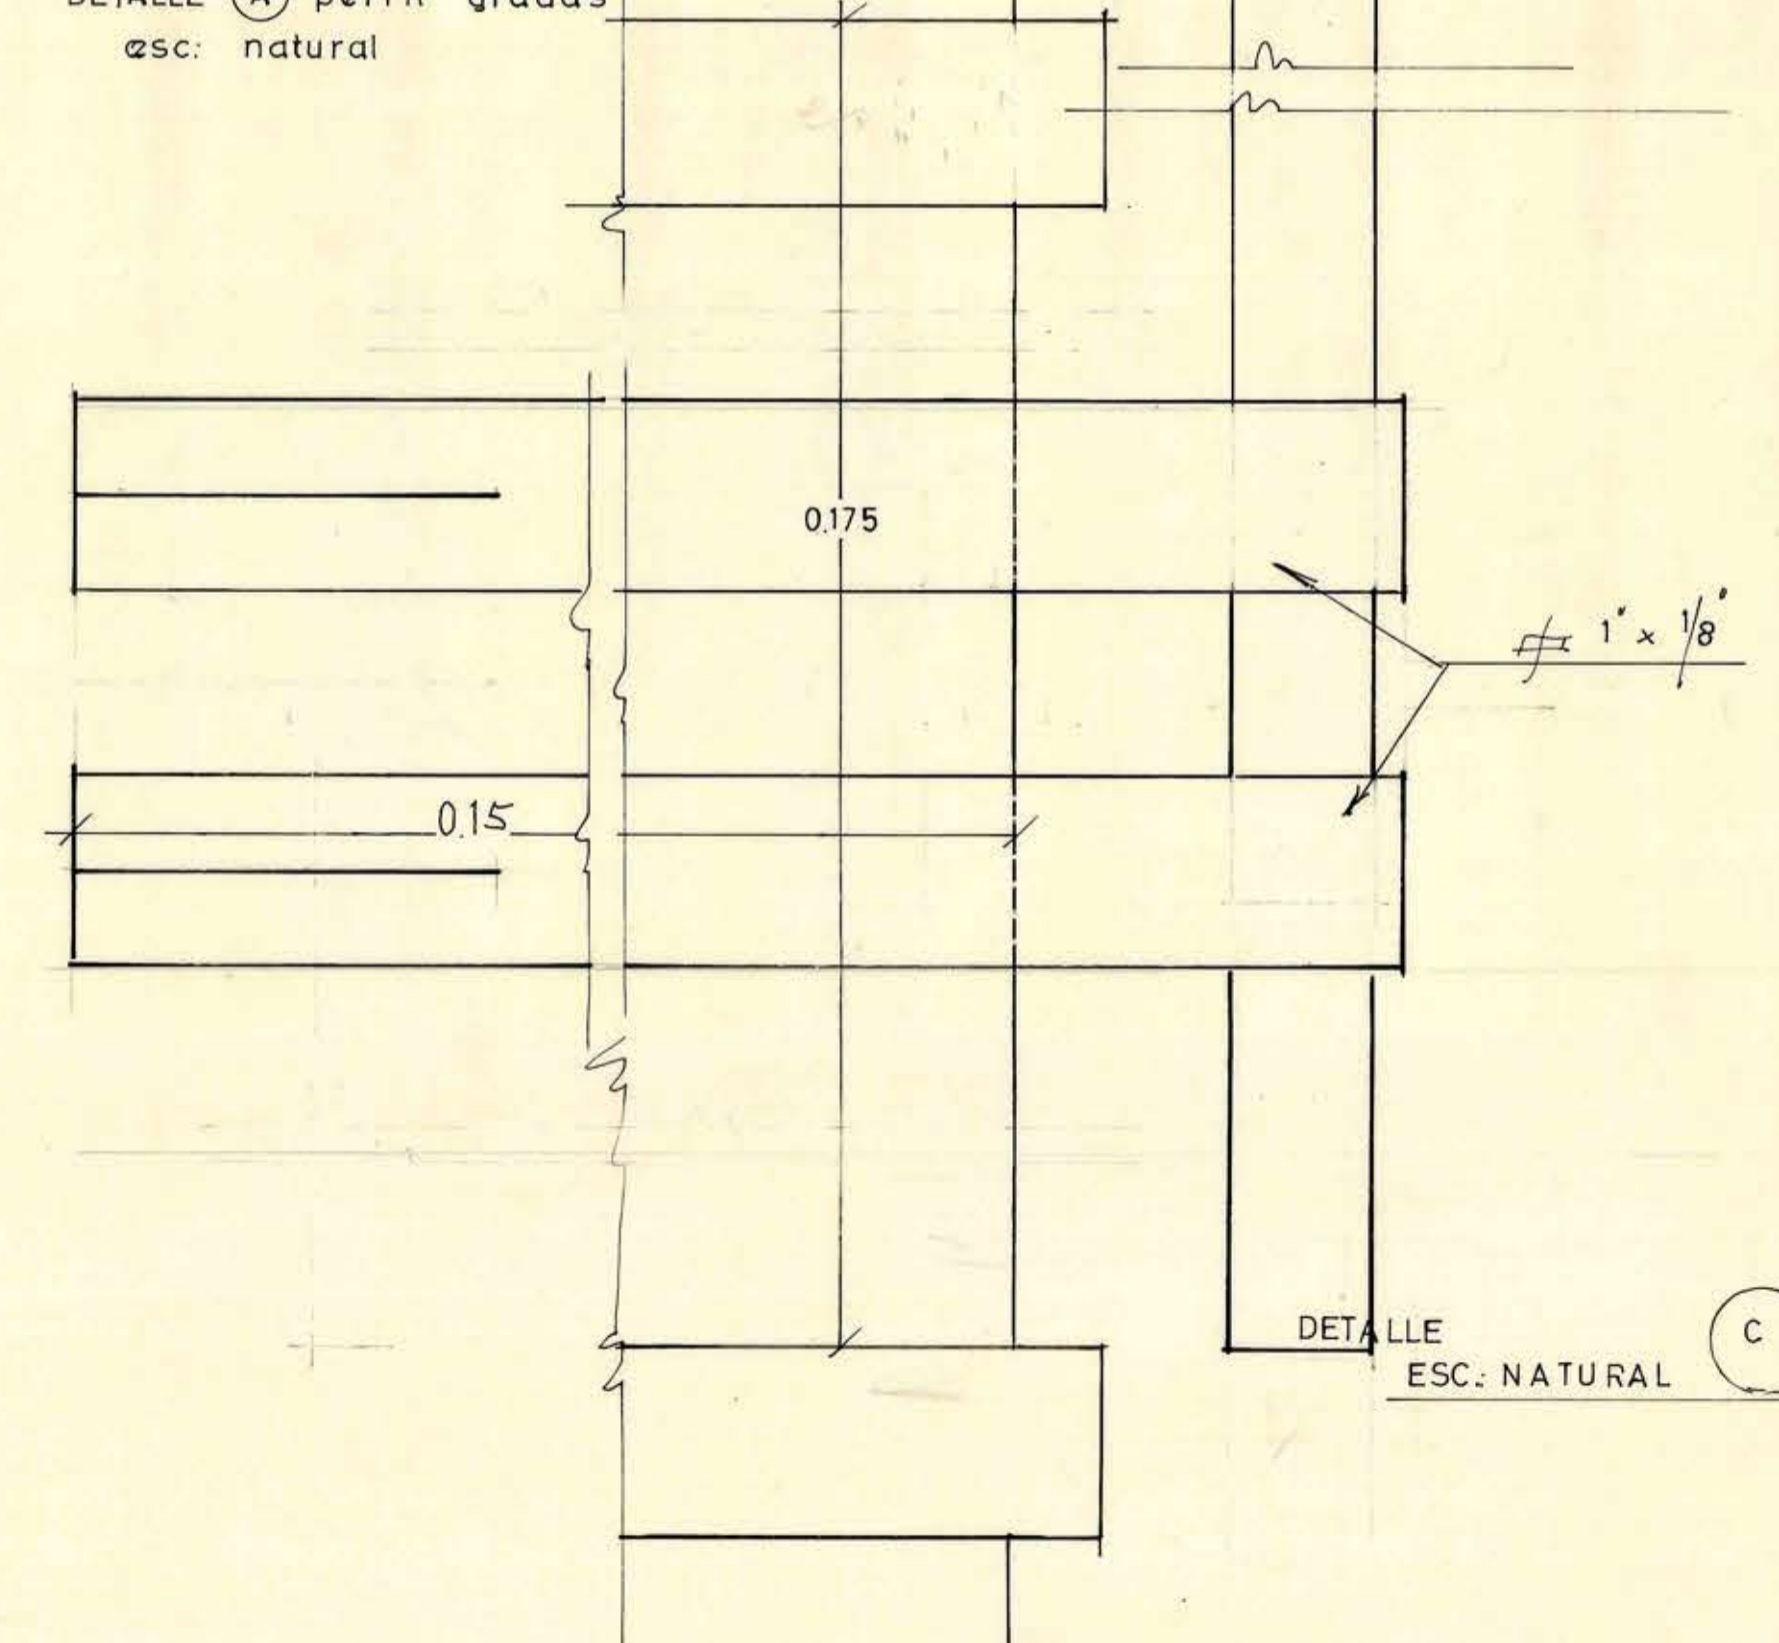

DETALLE
ESC.: NATURAL (C)