


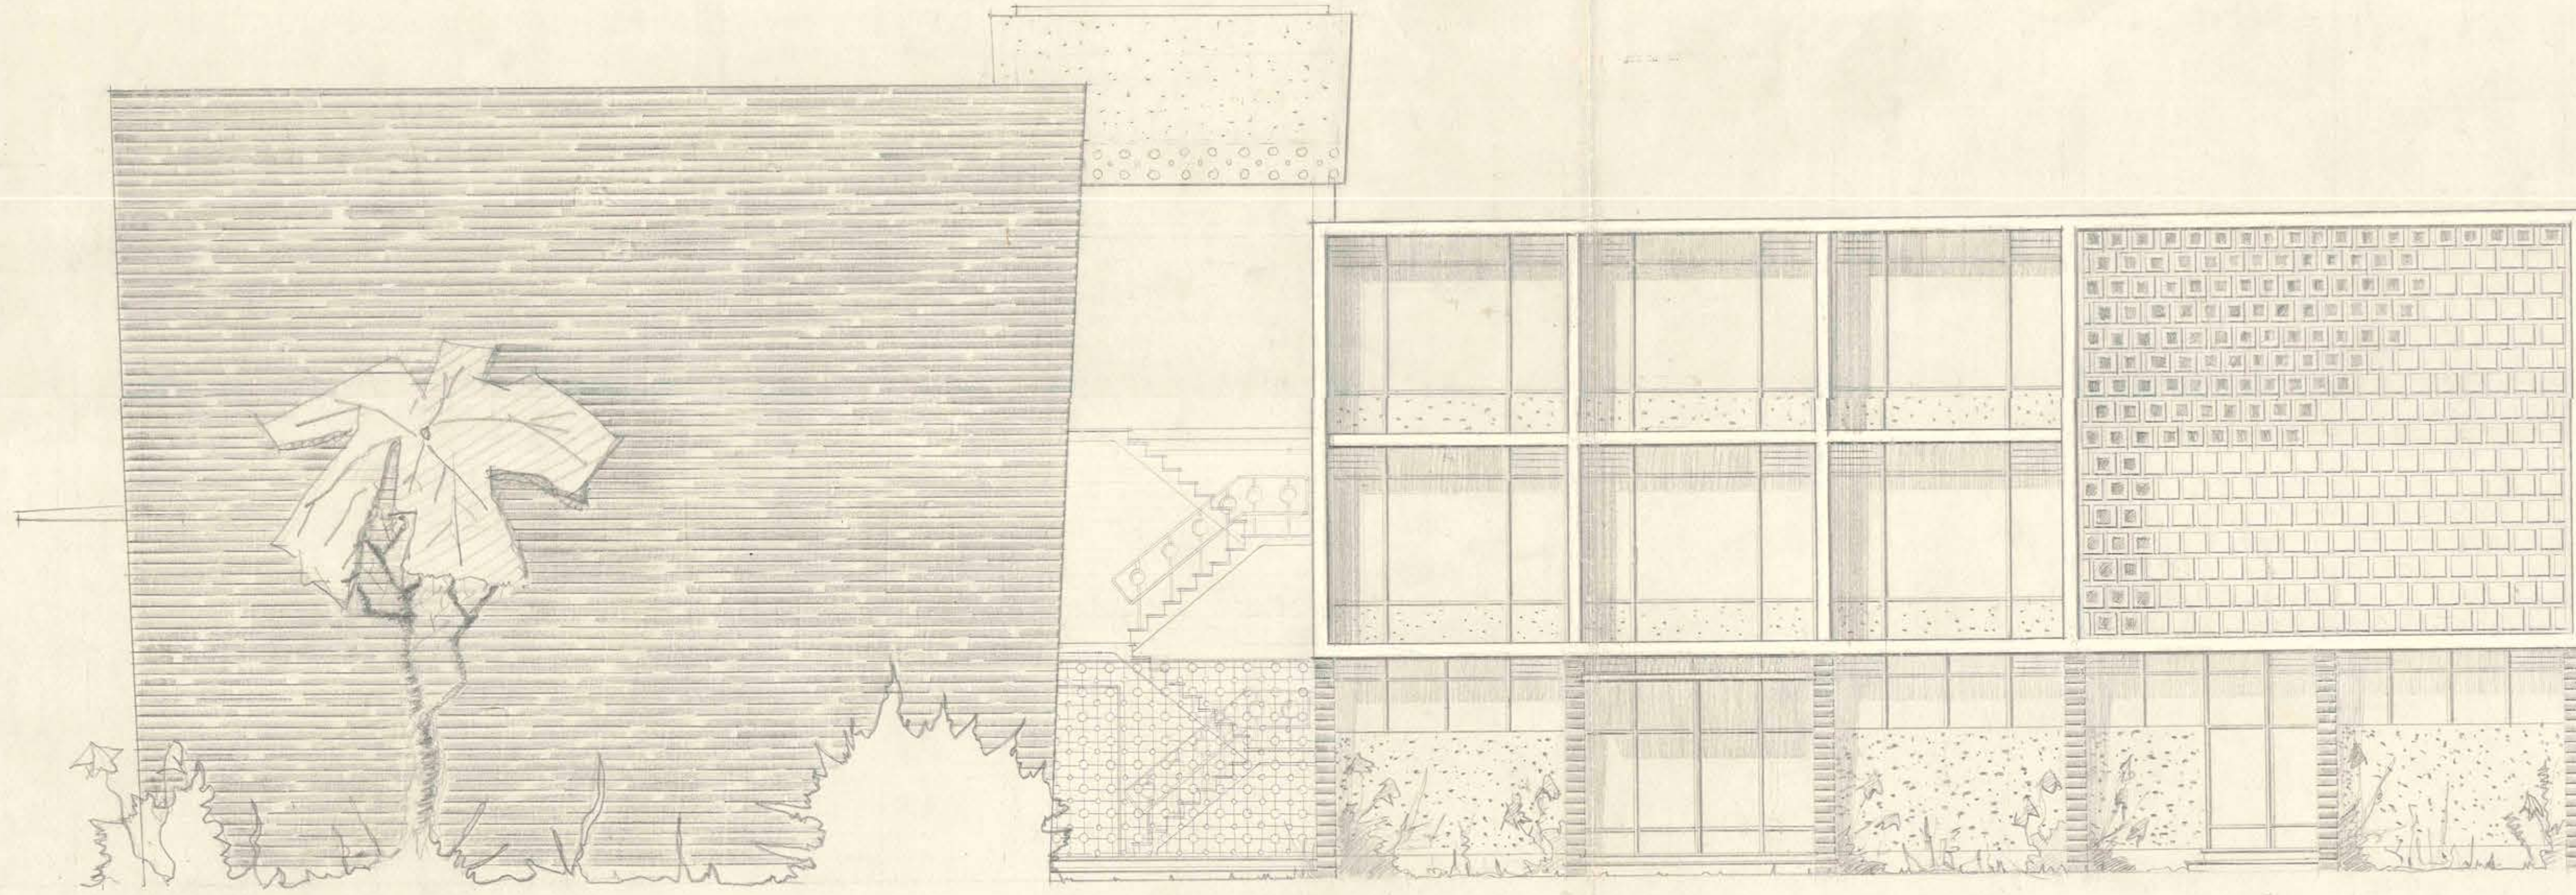


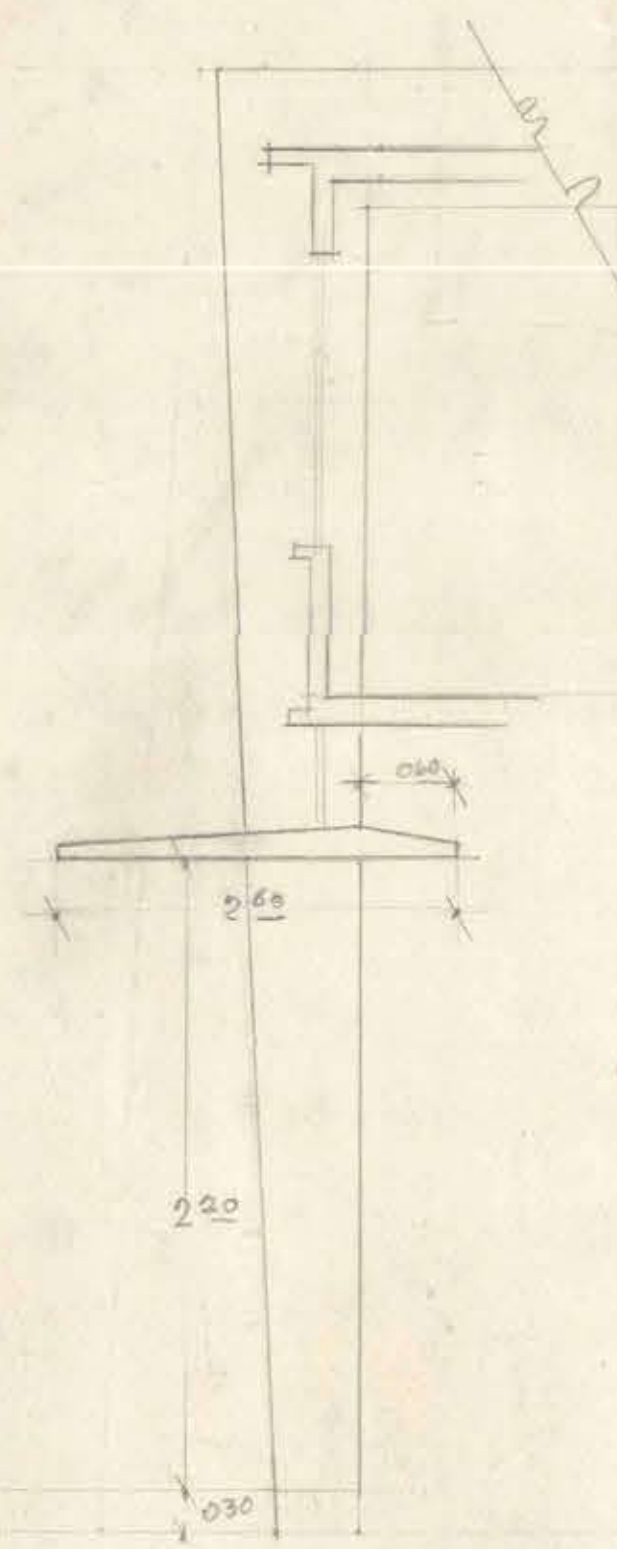


FACHADA SUR

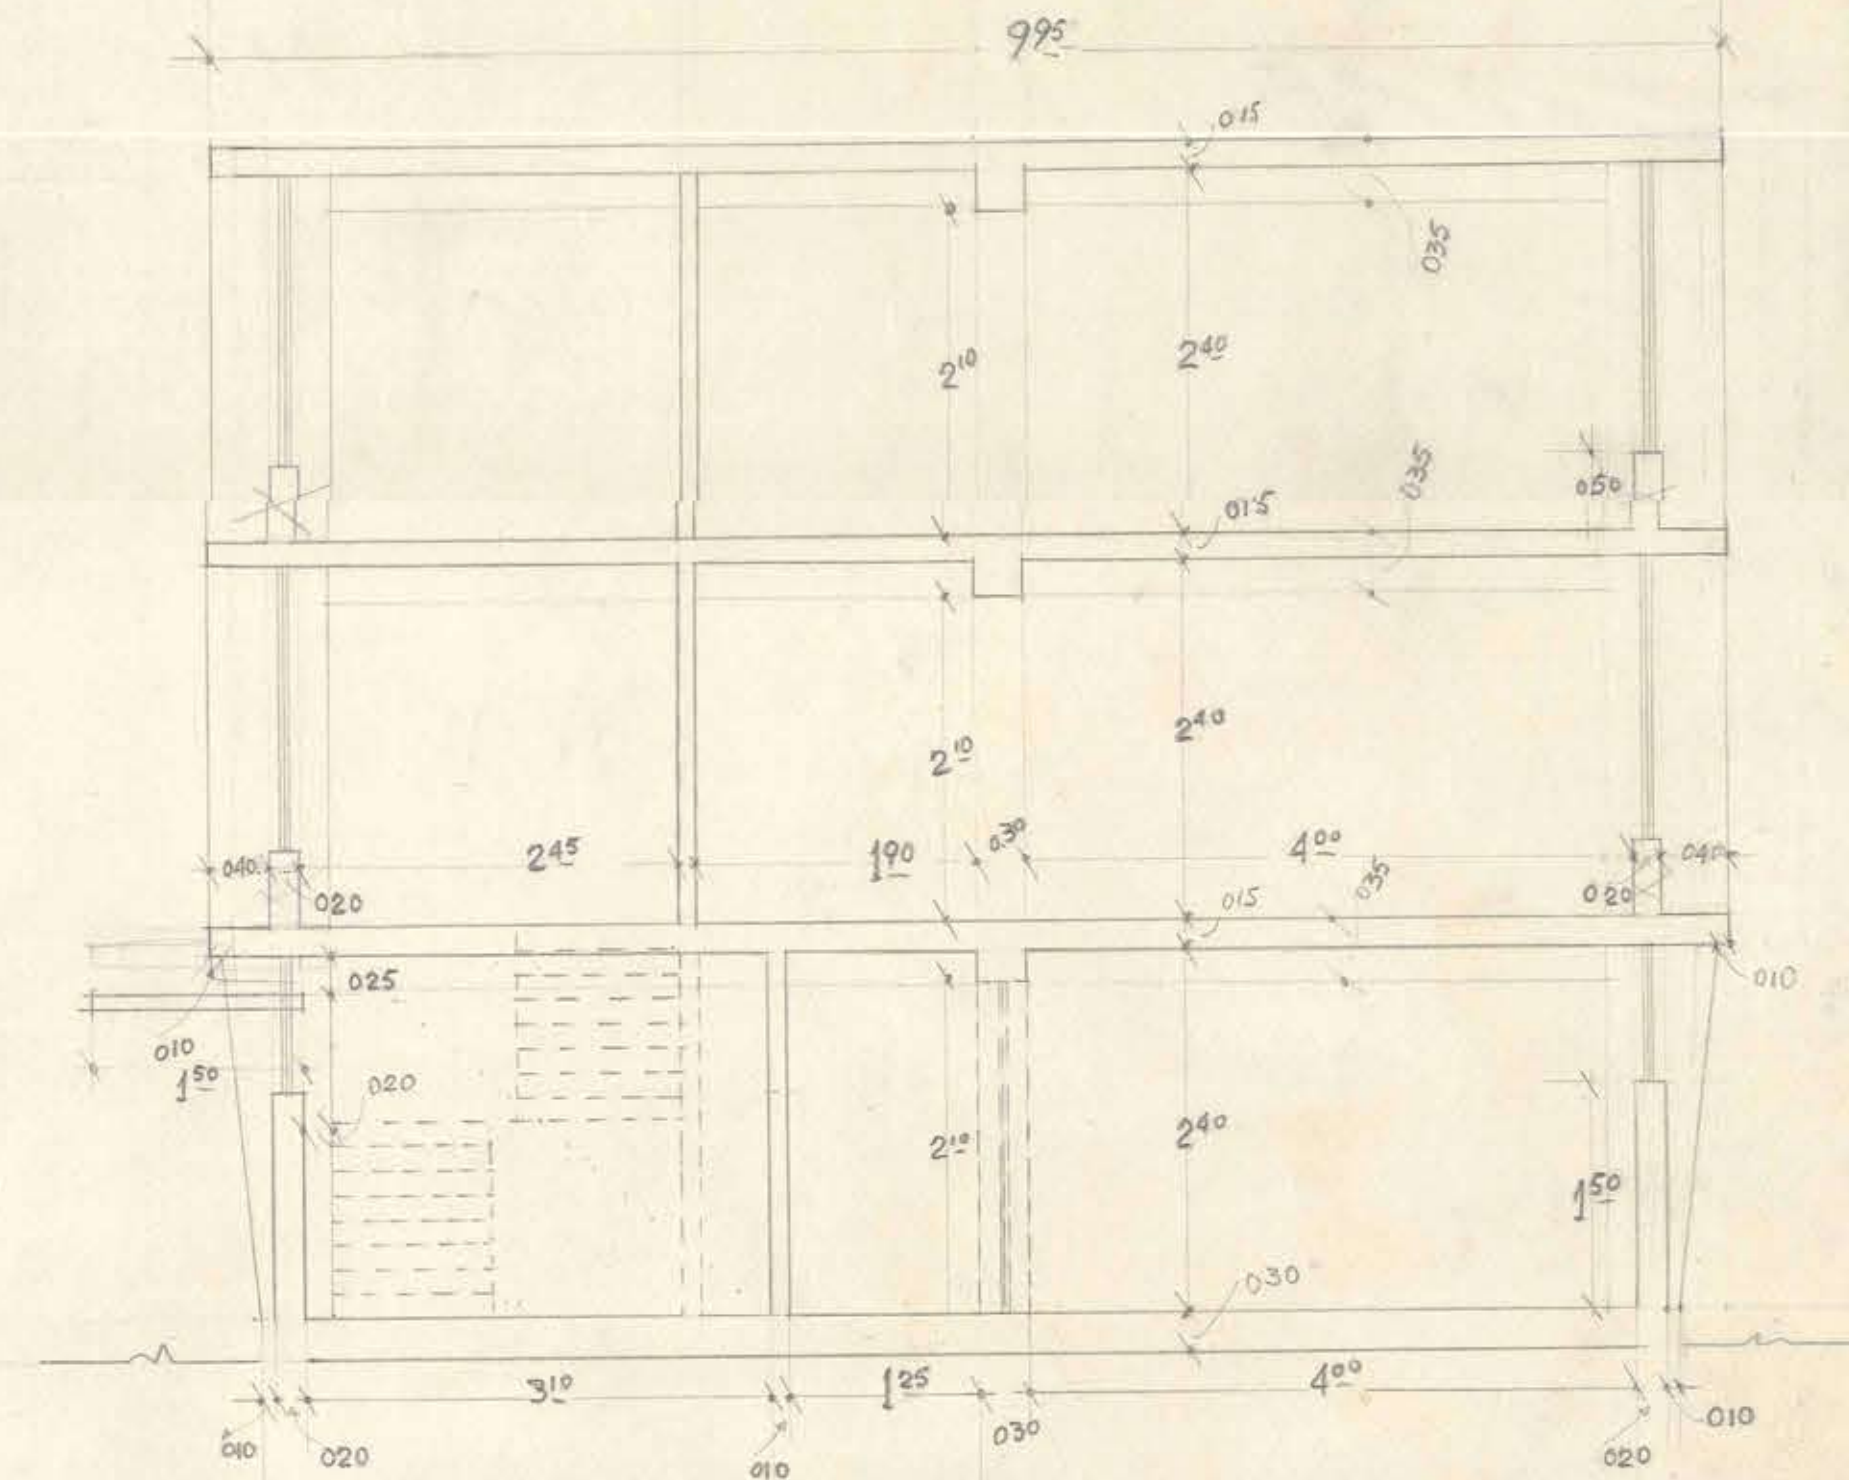

CORTE B-B'

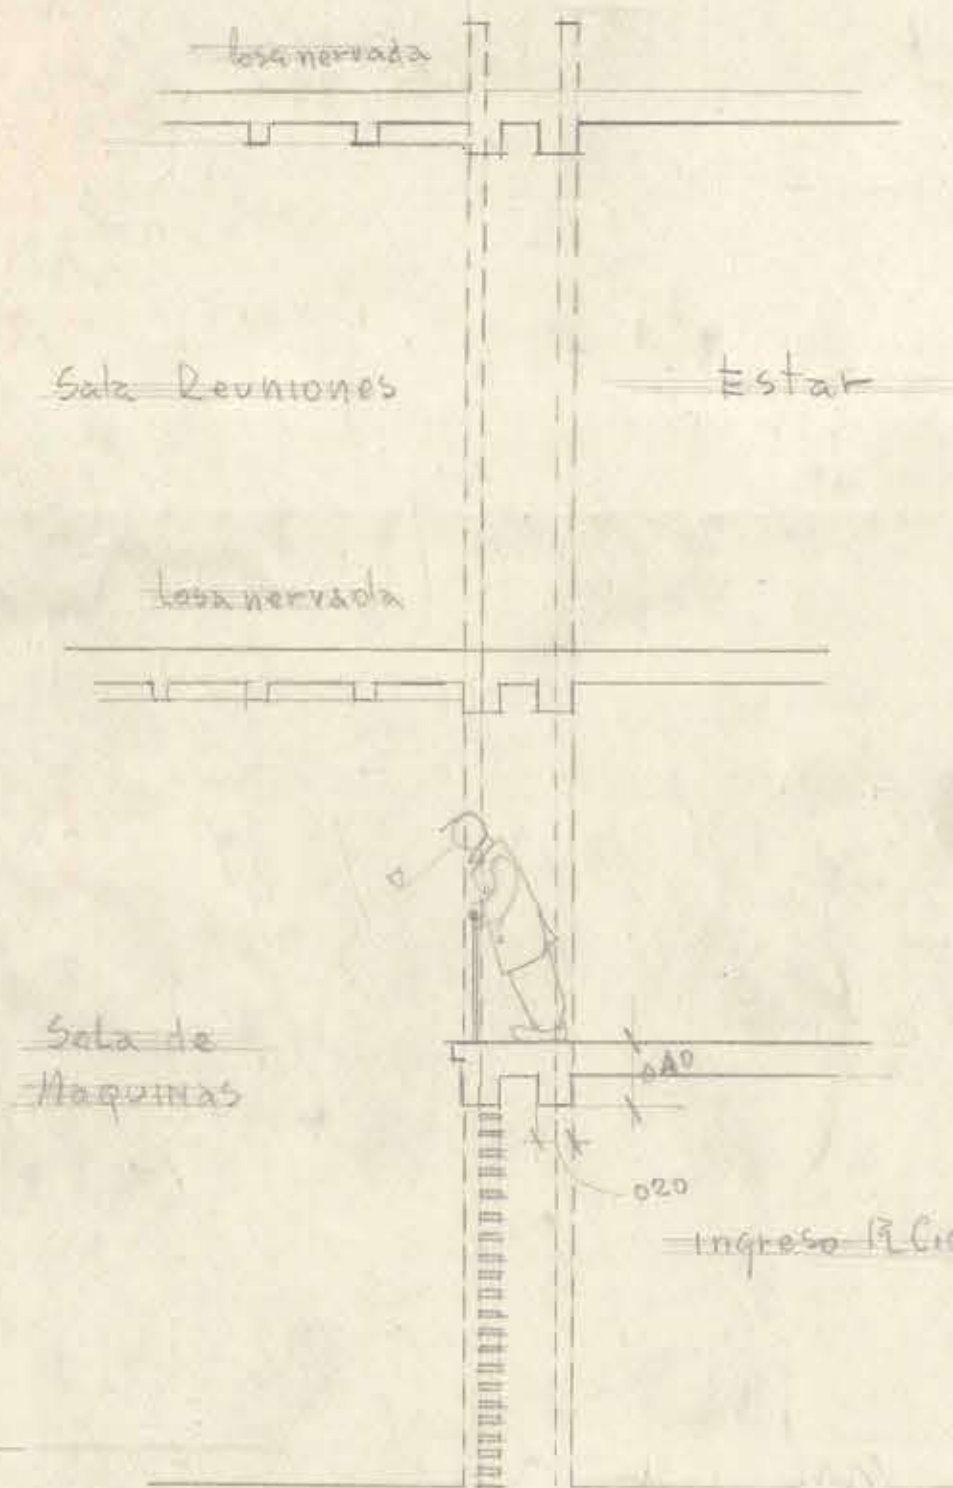

CORTE LONGIT. EN D

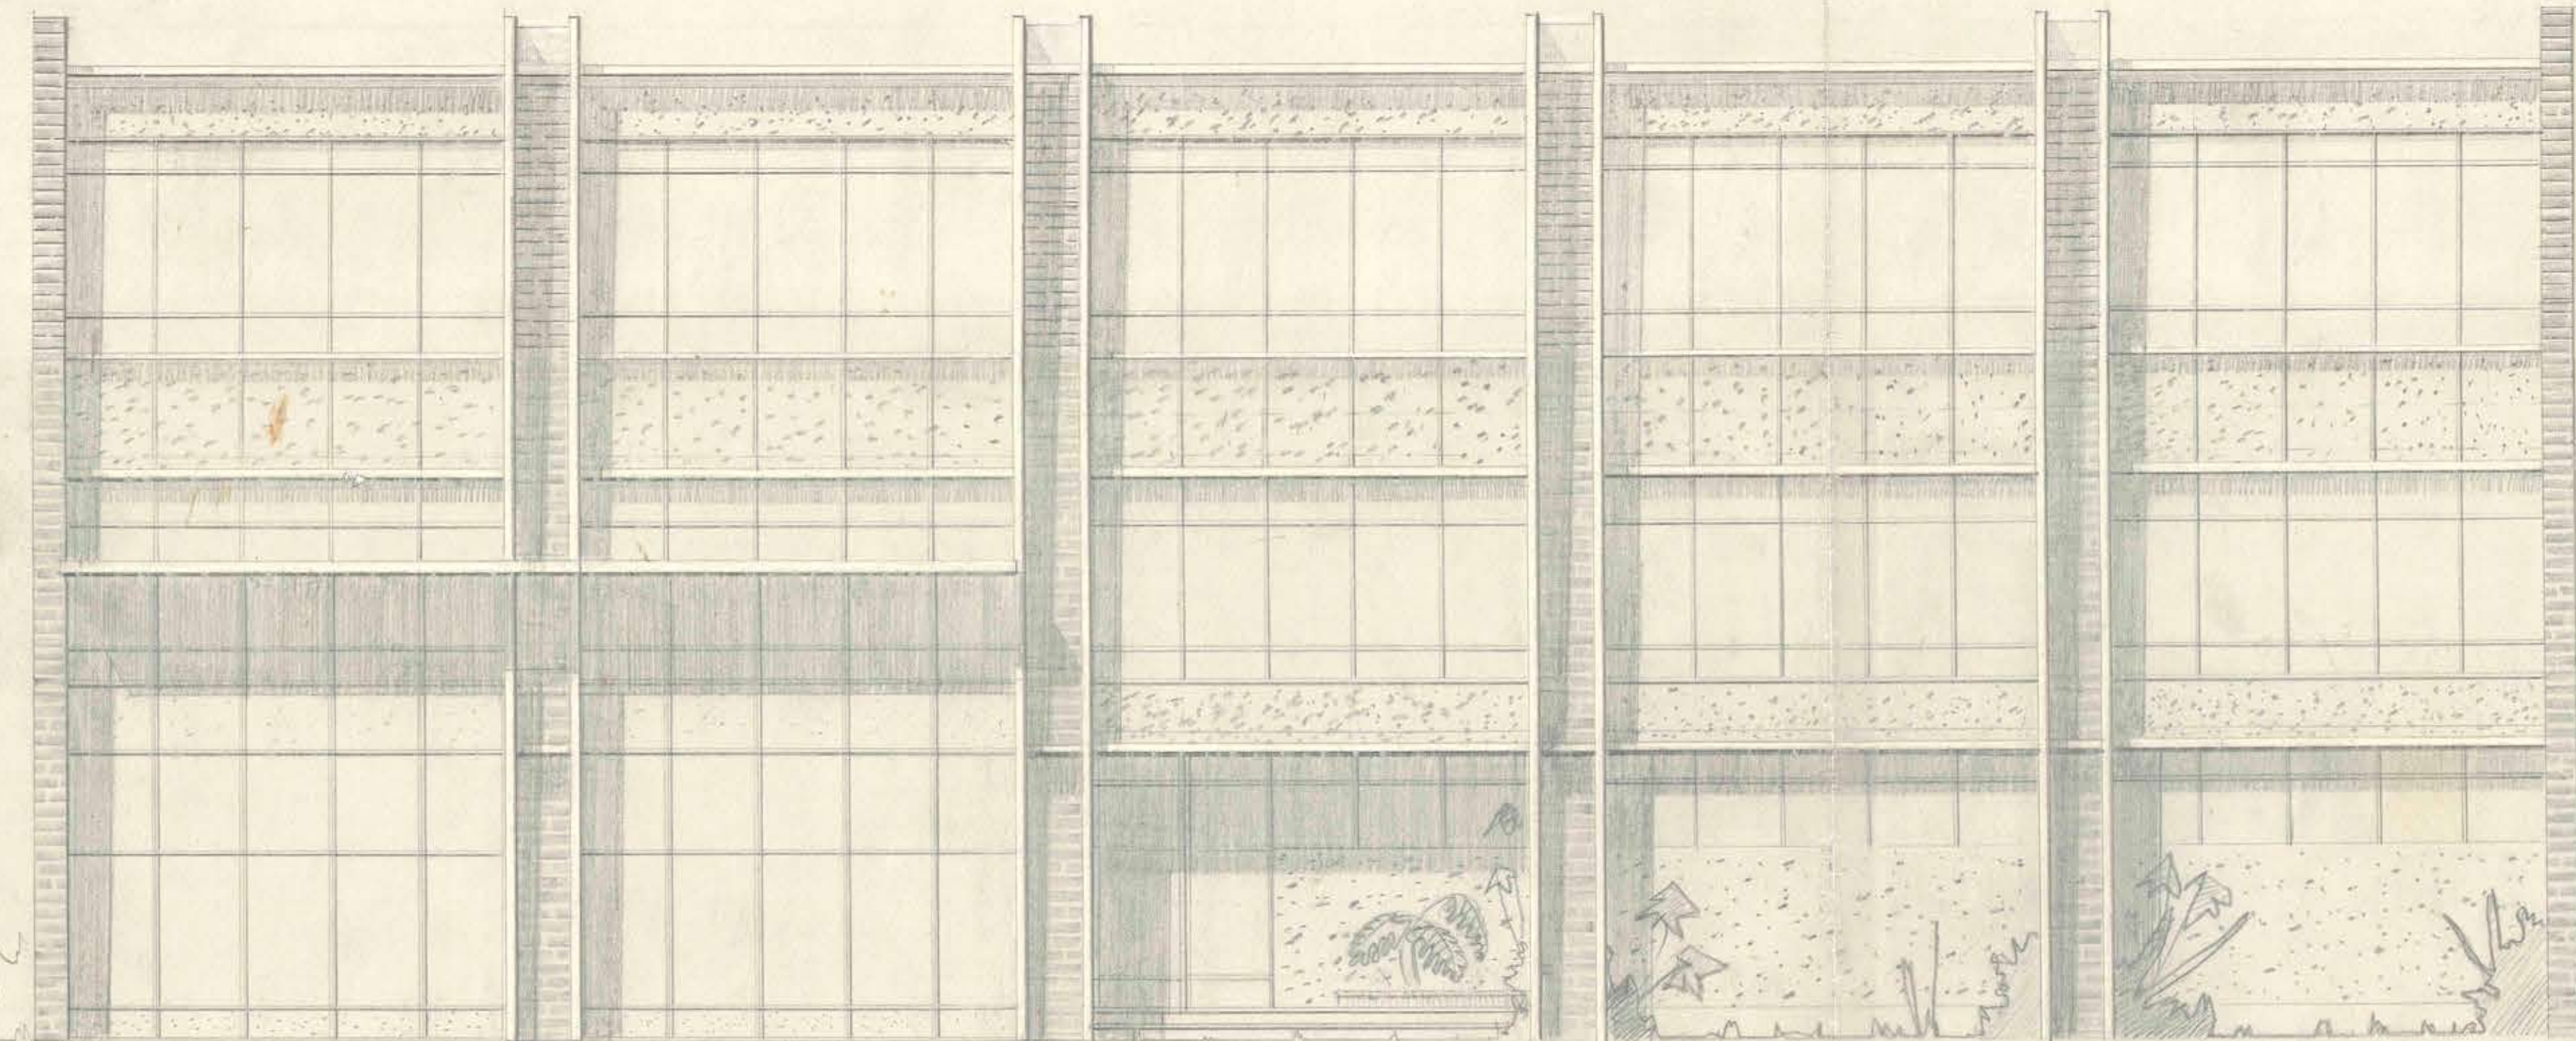

F. PONIENTE GRAN AVDA.

