




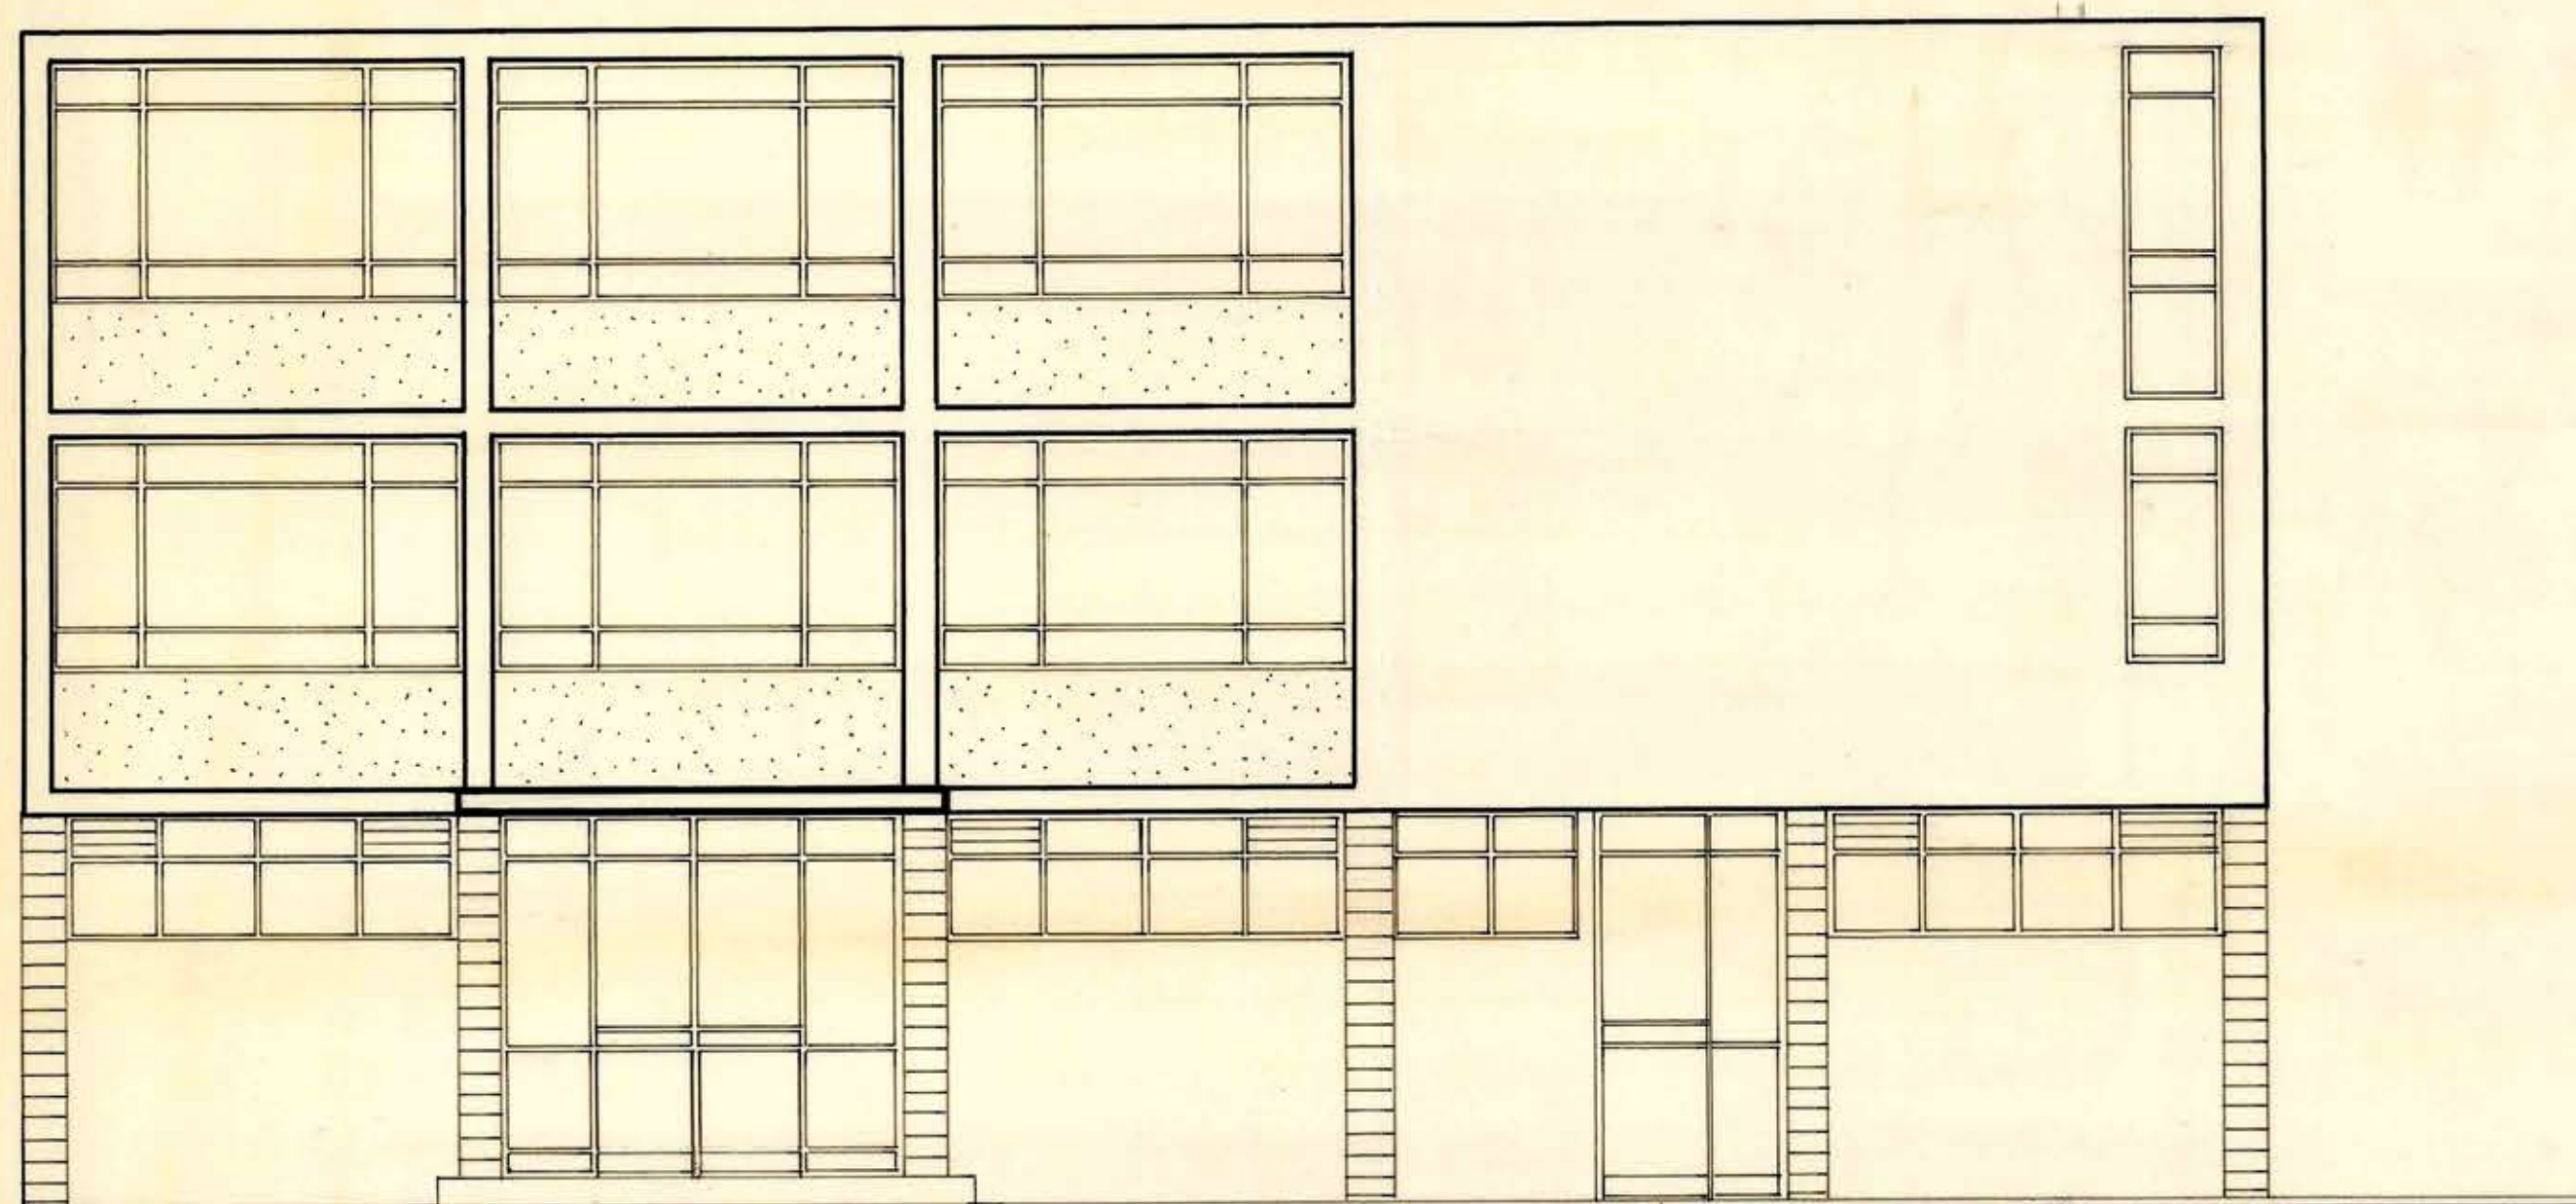


ELEVACION SUR

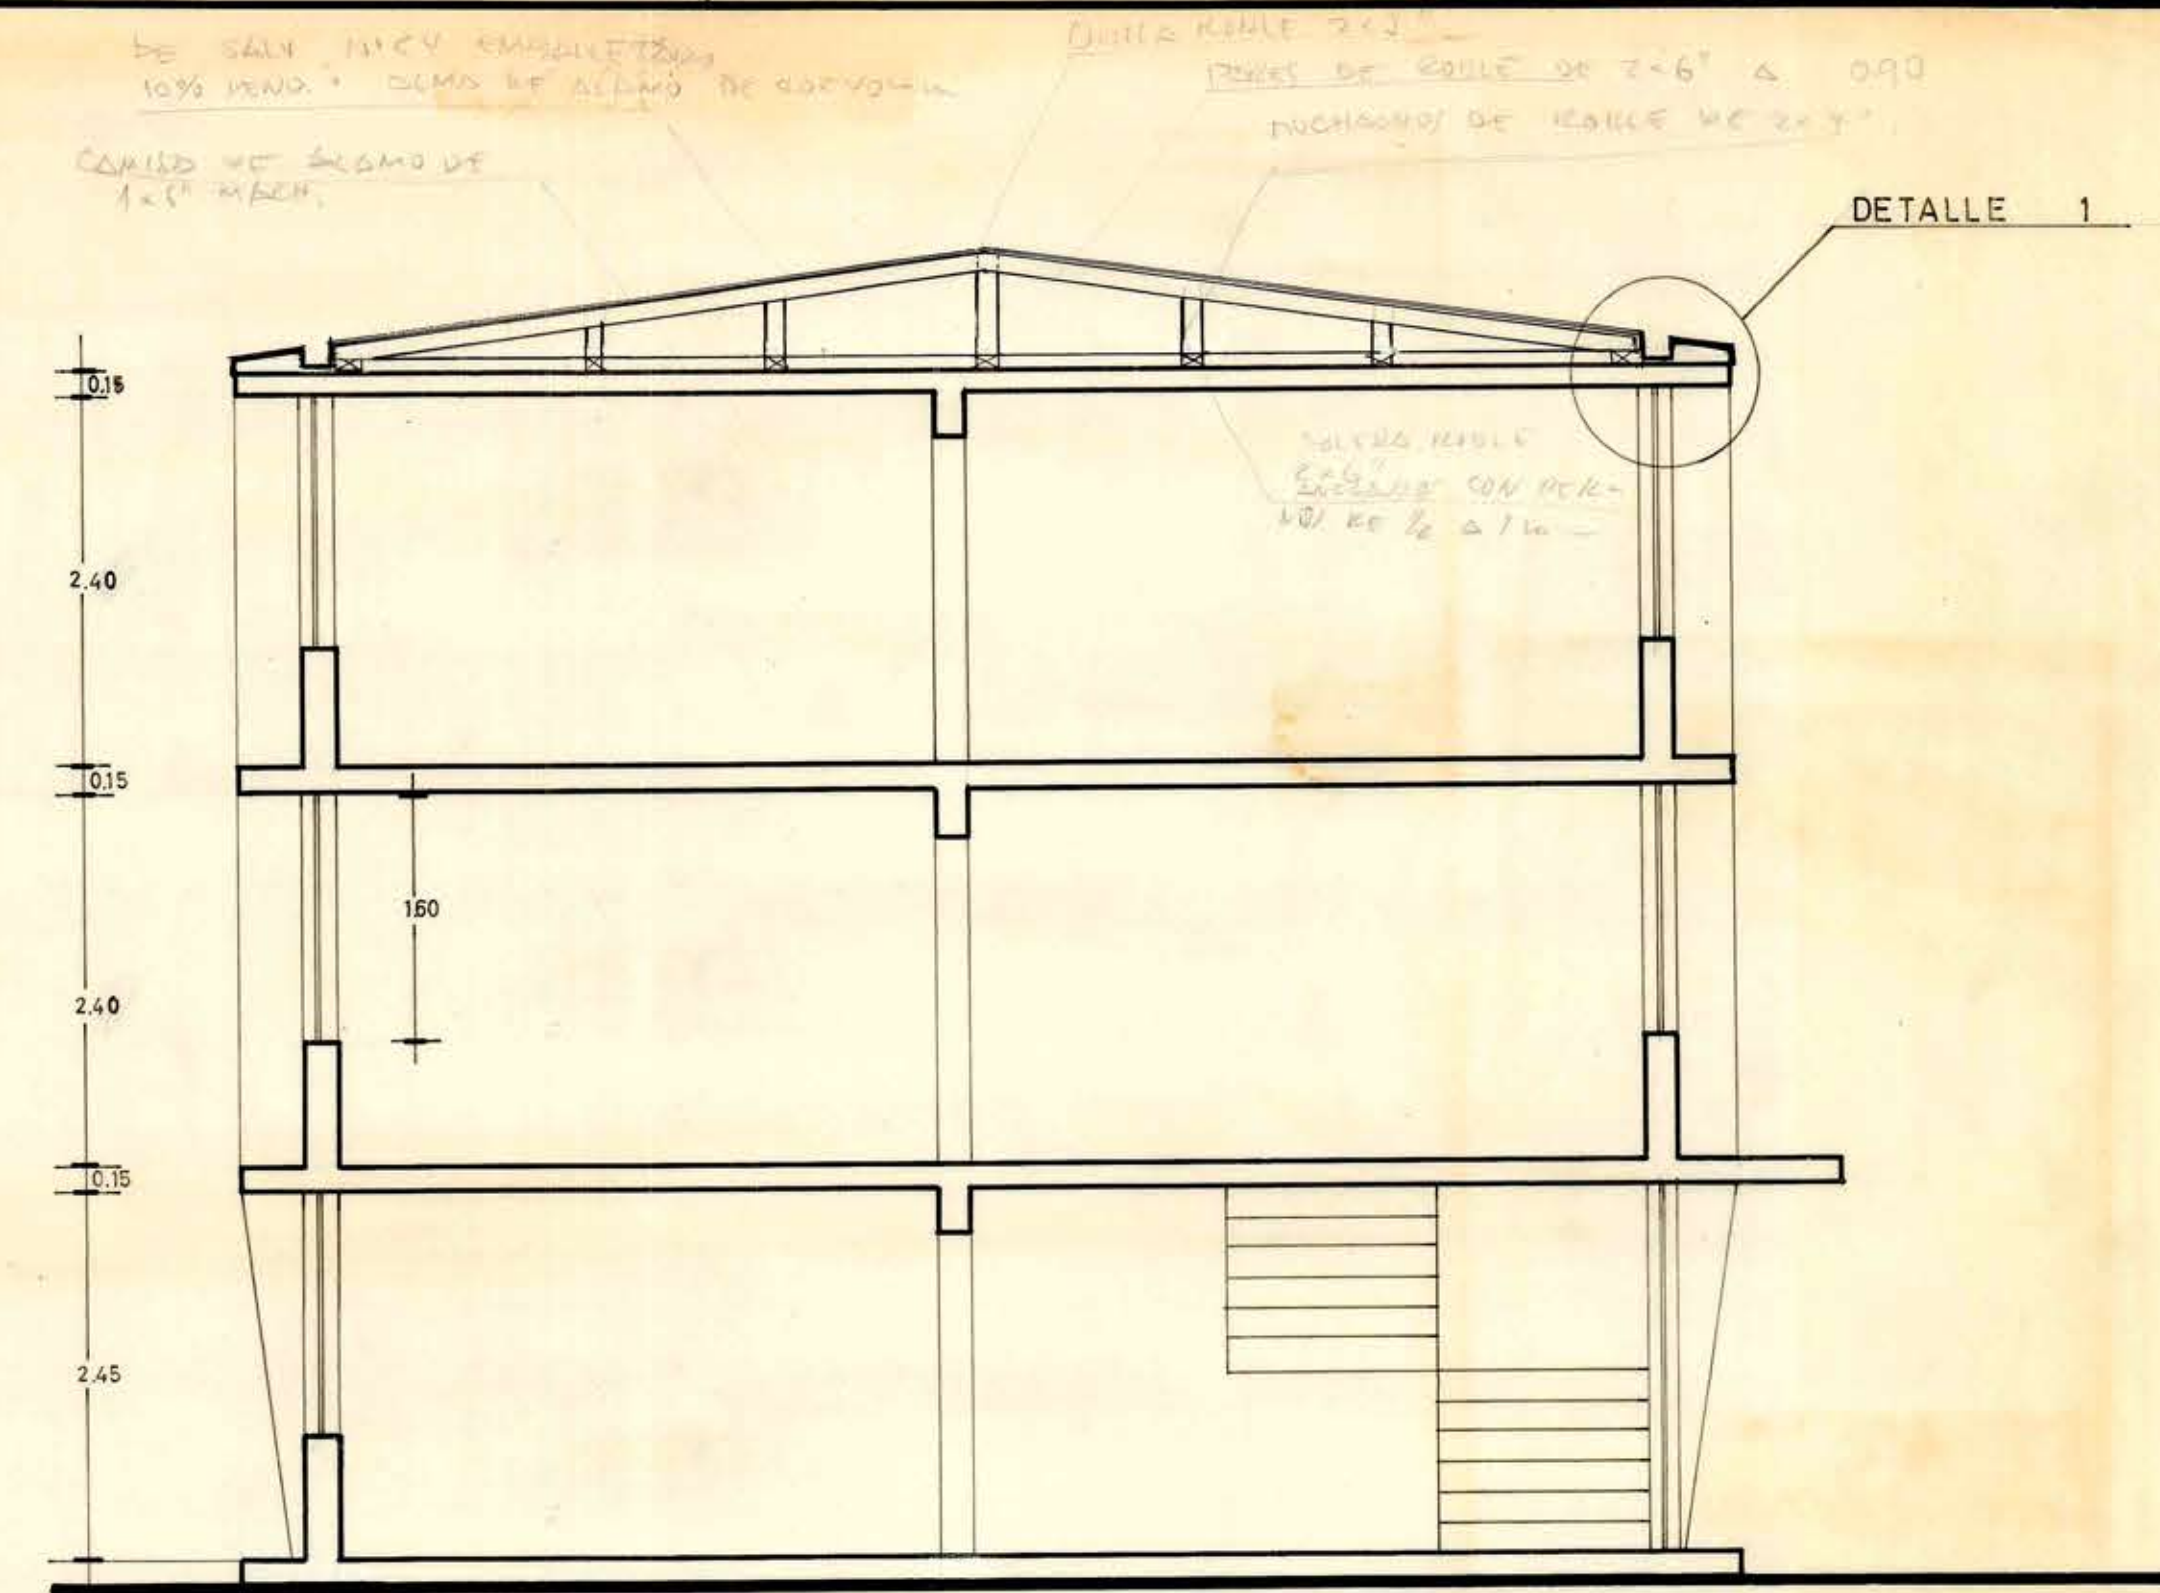

CORTE AA'

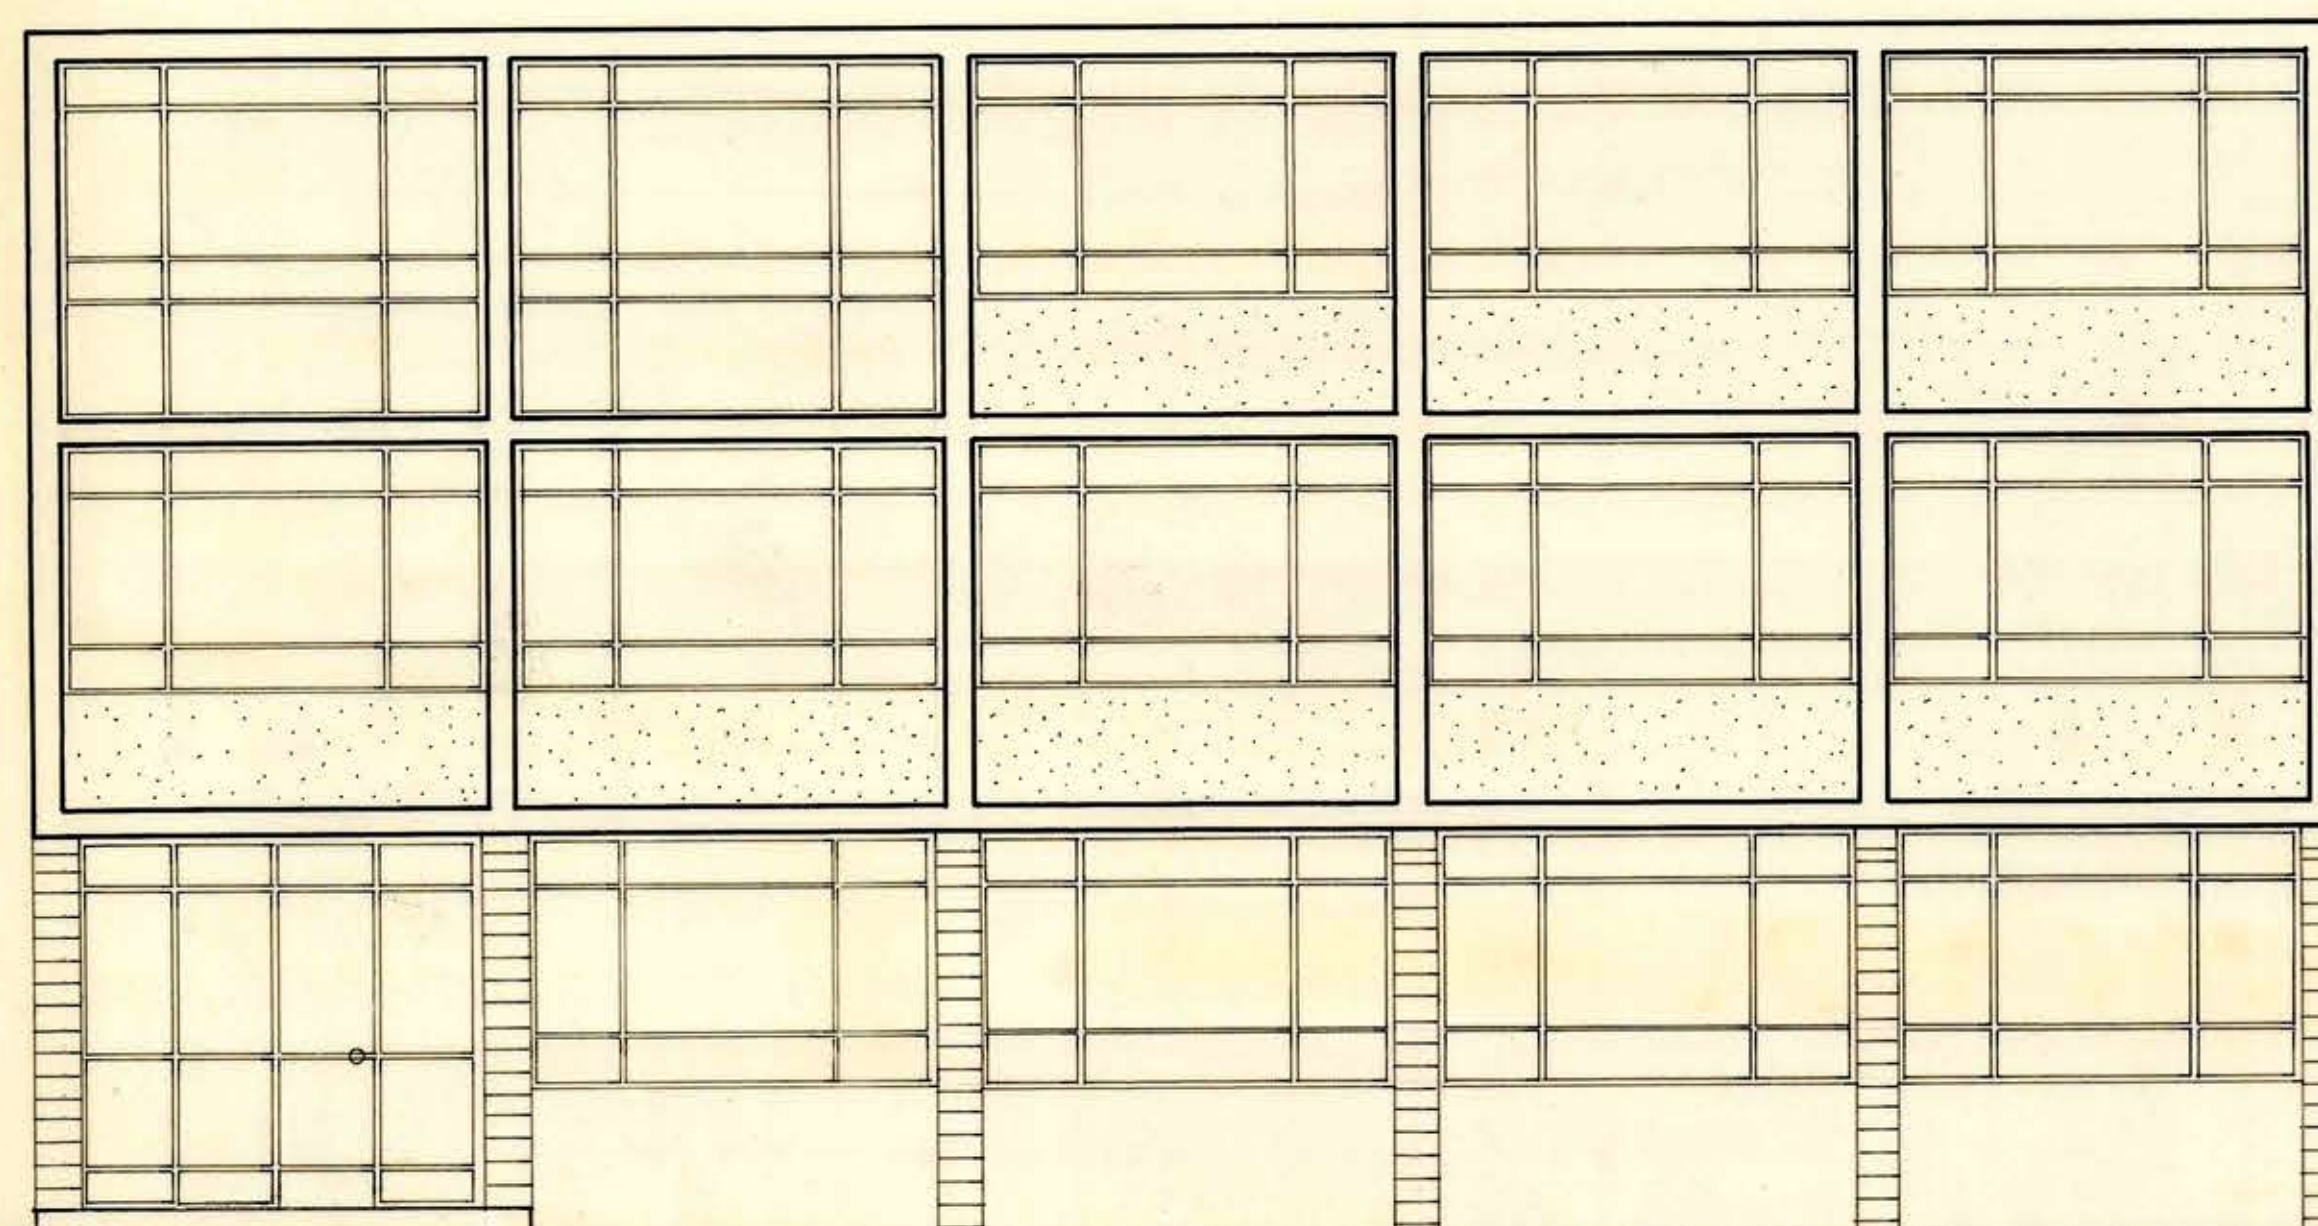

ELEVACION NORTE

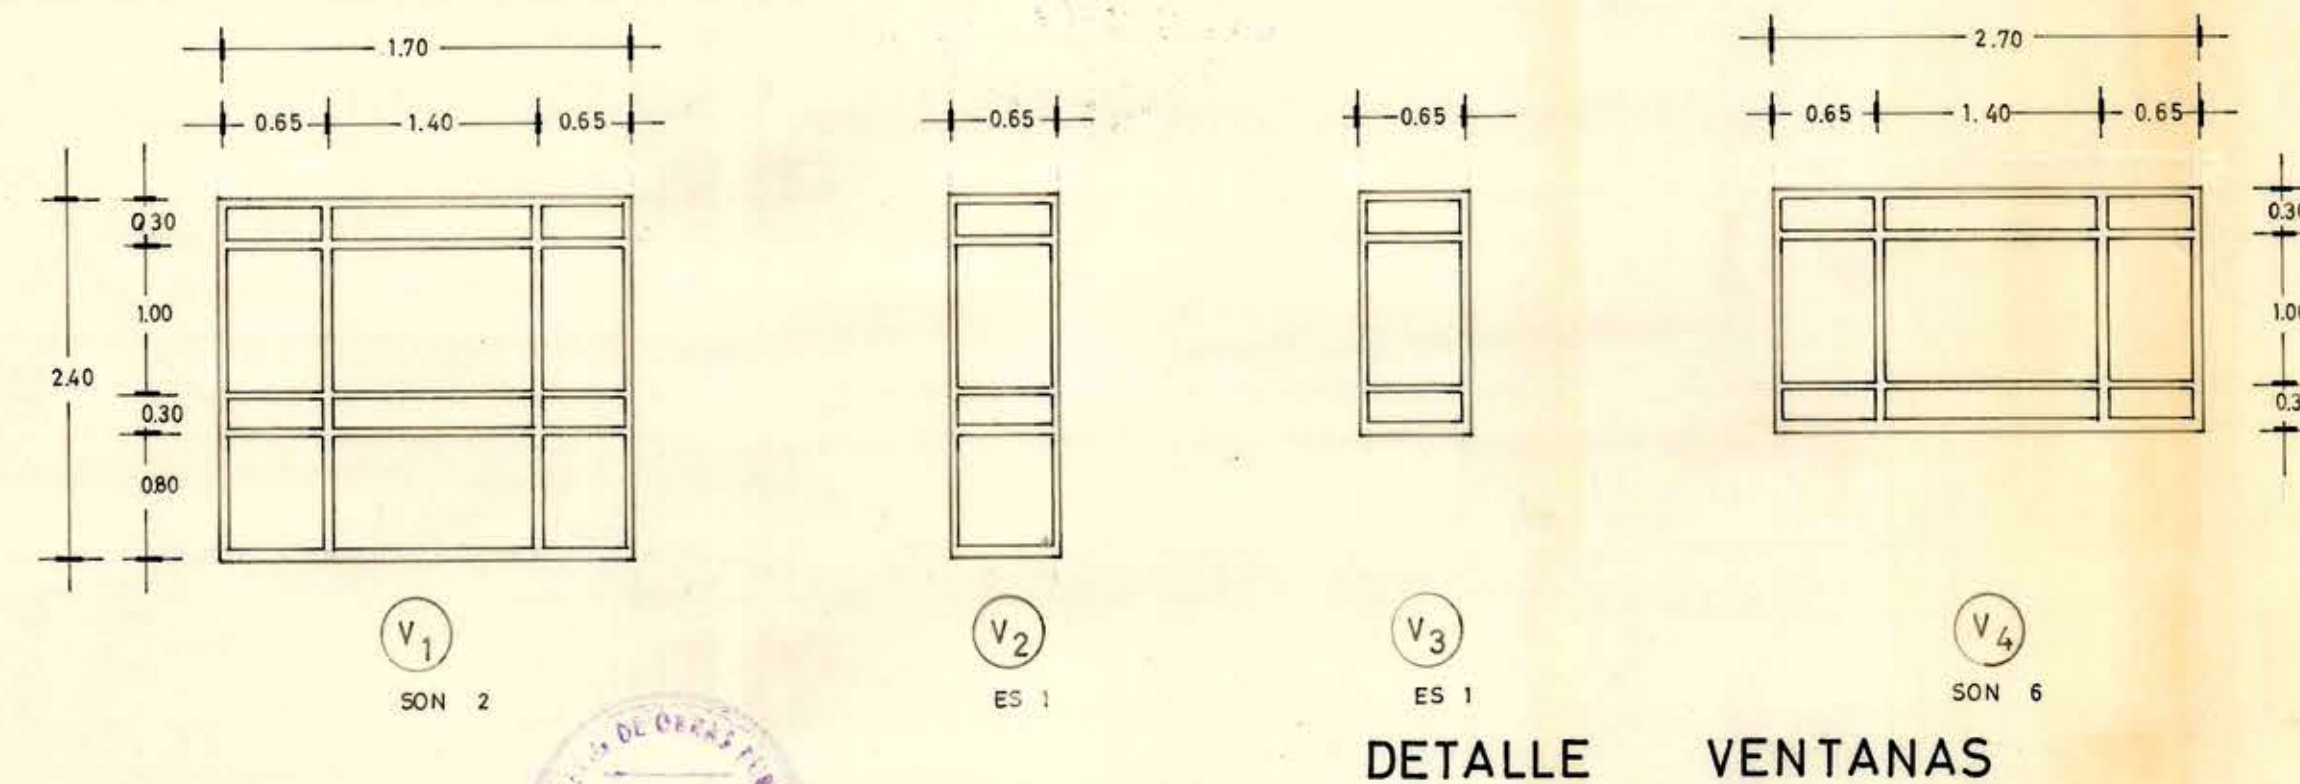

DETALLE VENTANAS

- NOTAS
1. TODAS LAS MEDIDAS SERAN RECTIFICADAS EN OBRA POR EL CONTRATISTA.
 2. EN GENERAL LAS NUEVAS VENTANAS SERAN SIMILARES A LAS EXISTENTES Y SE EJECUTARAN EN PERFILES TIPO PELIZZO LA O SIMILAR.

MOPT DIRECCION GENERAL DE OBRAS PUBLICAS
DIRECCION DE ARQUITECTURA

OBRA	COMANDANCIA DE BOMBEROS LA CISTERNA.
UBICACION	
PLANO	ELEVACIONES Y CORTE AA'.
OFICINA	PROVINCIAL DE SANTIAGO
DIBUJO	VICENTE ACUÑA G. <i>VAG</i>
ARQTO. REVISOR	LUTGARDO COFRE Z.
ARQTO. PROVINCIAL	VICENTE FARIAS C.
CONTRATISTA	

ESCALA 1:50
PNº 2
FECHA JUNIO 1 68