
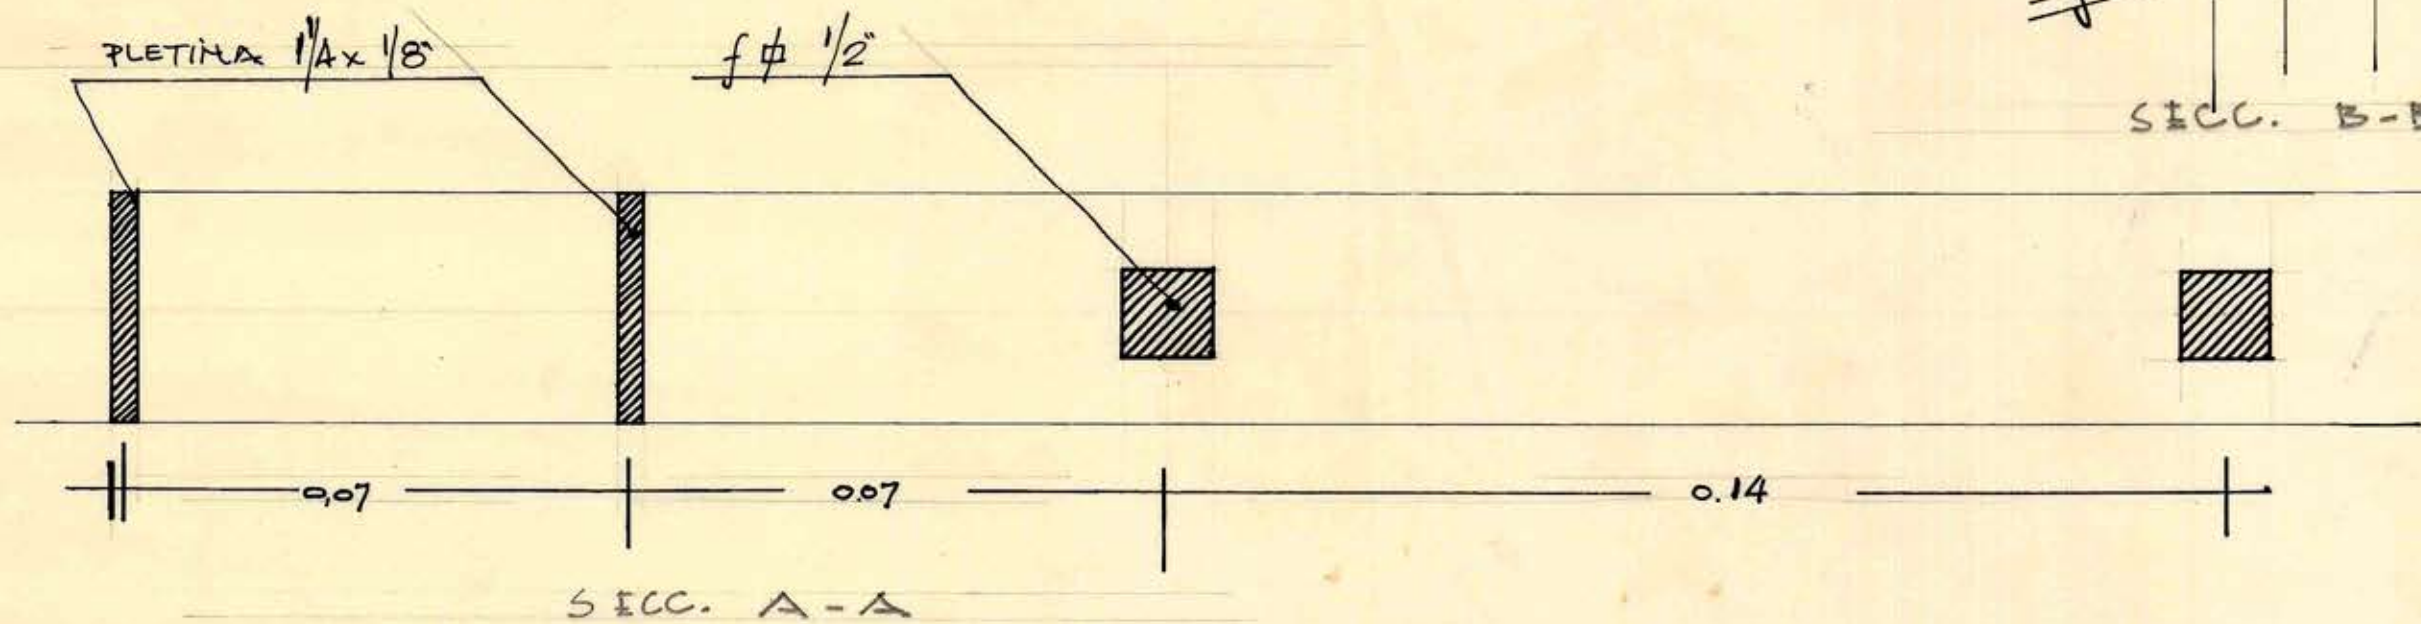


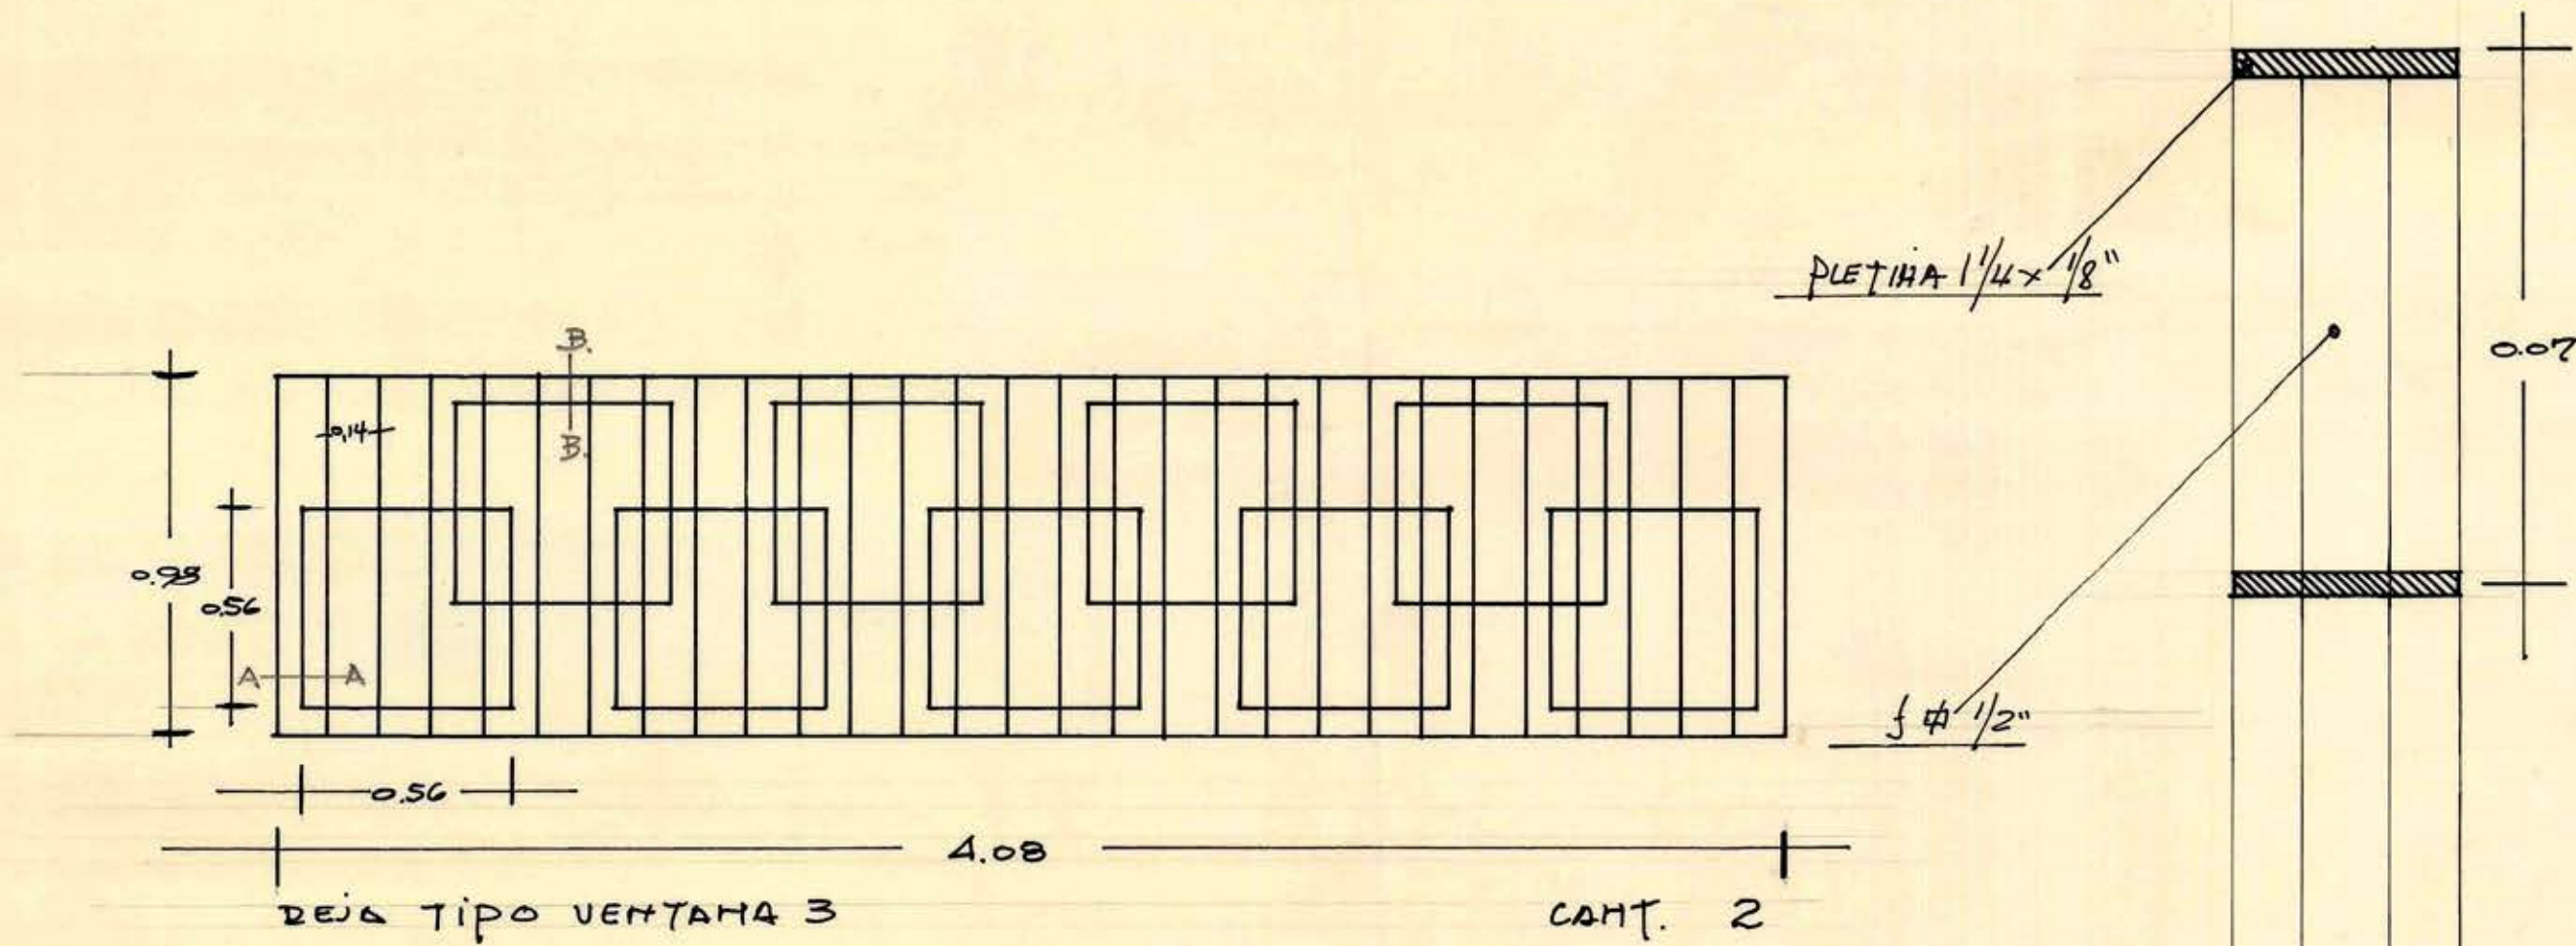

25 MAYO 1964

MOP

DIRECCION DE ARQUITECTURA
DEPTO. DE CONSTRUCCIONES

CUARTEL BOMBEROS LA CISTERNA
DETALLE DEJAS VENTANAS. N° 3

DIGOBERTO GOMEZ M.
ARQTO. PROVINCIAL

JUAN POBLETE R.
ARQTO. ZONAL

FGO. POLACIOS N.
DIBUJANTE

N° 17

25509