




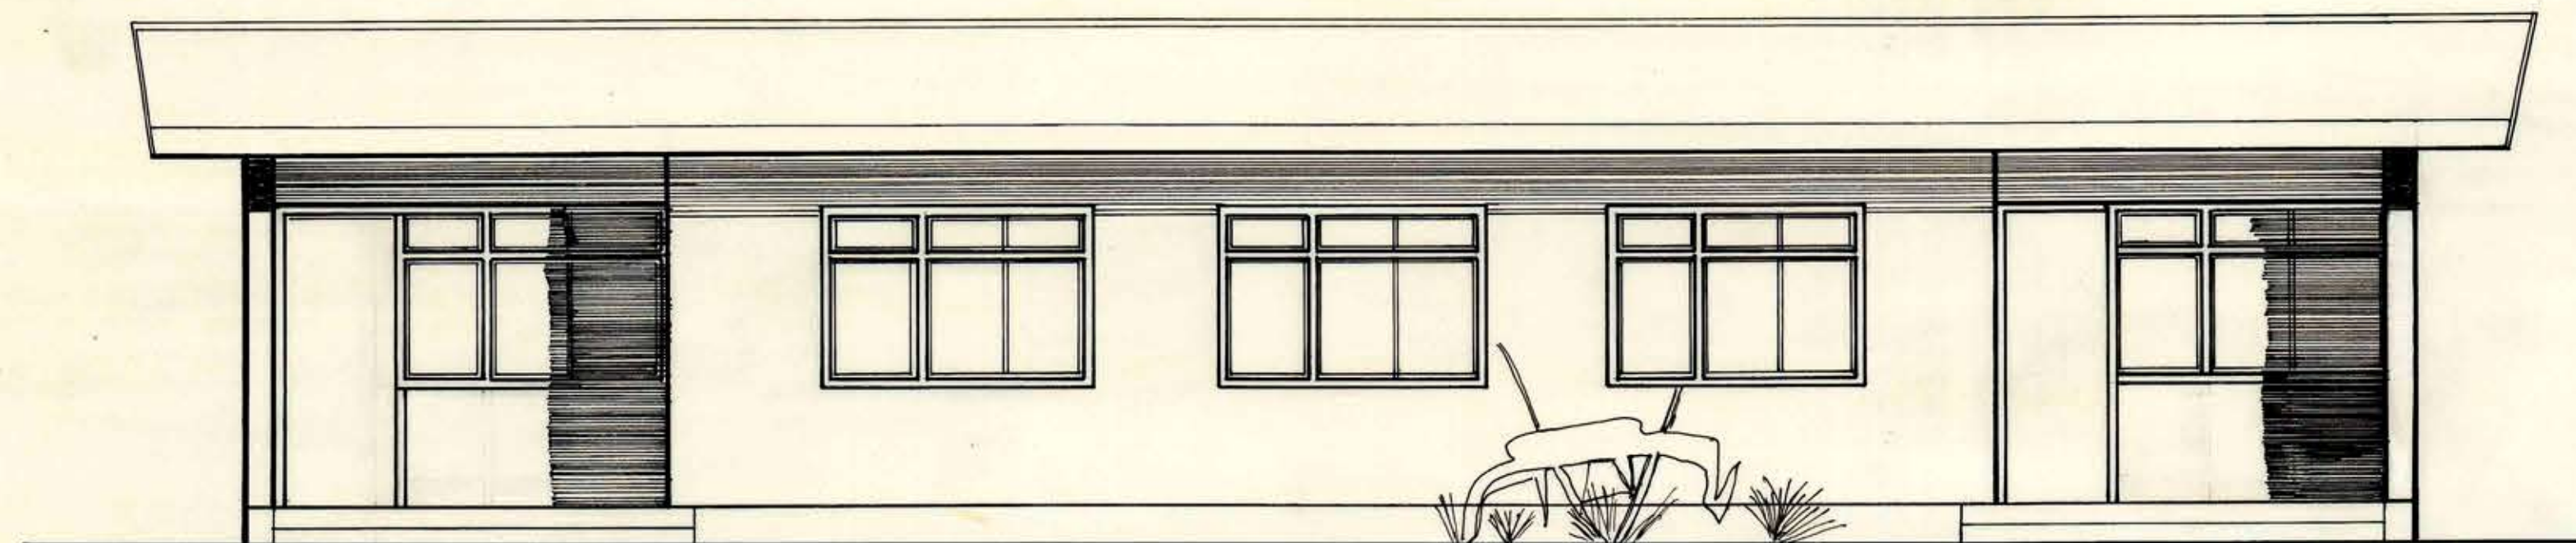


FACHADA ORIENTE . —

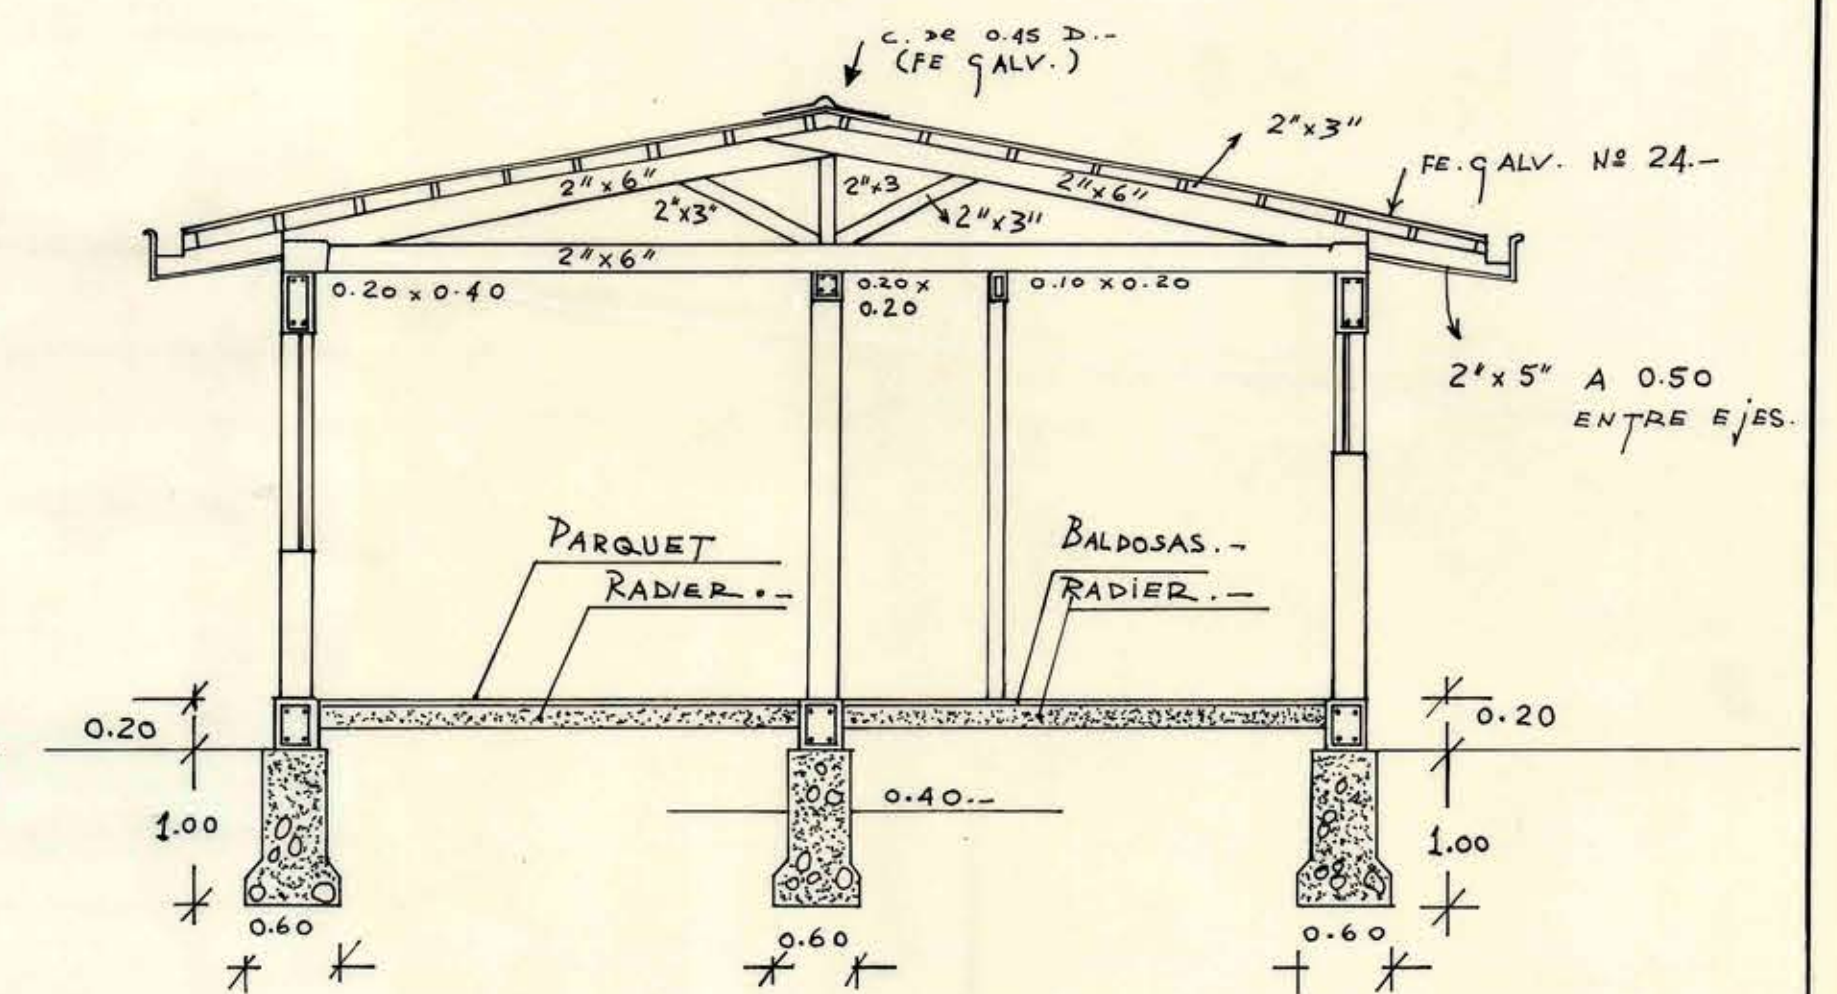


CORTE 1-1' ESC. 1:50.-

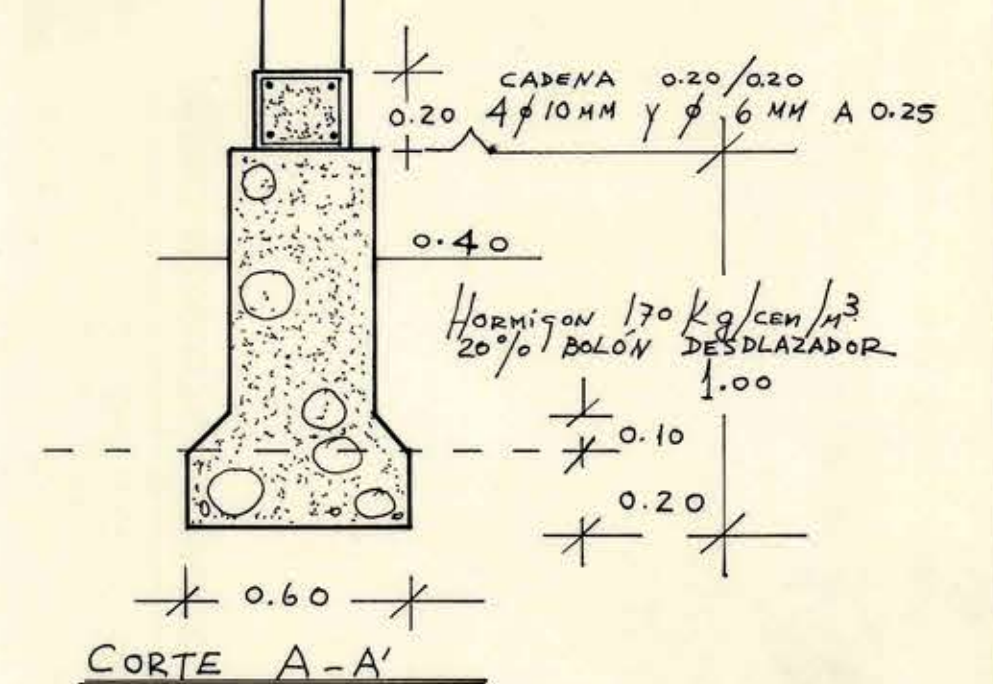

CORTE A-A'

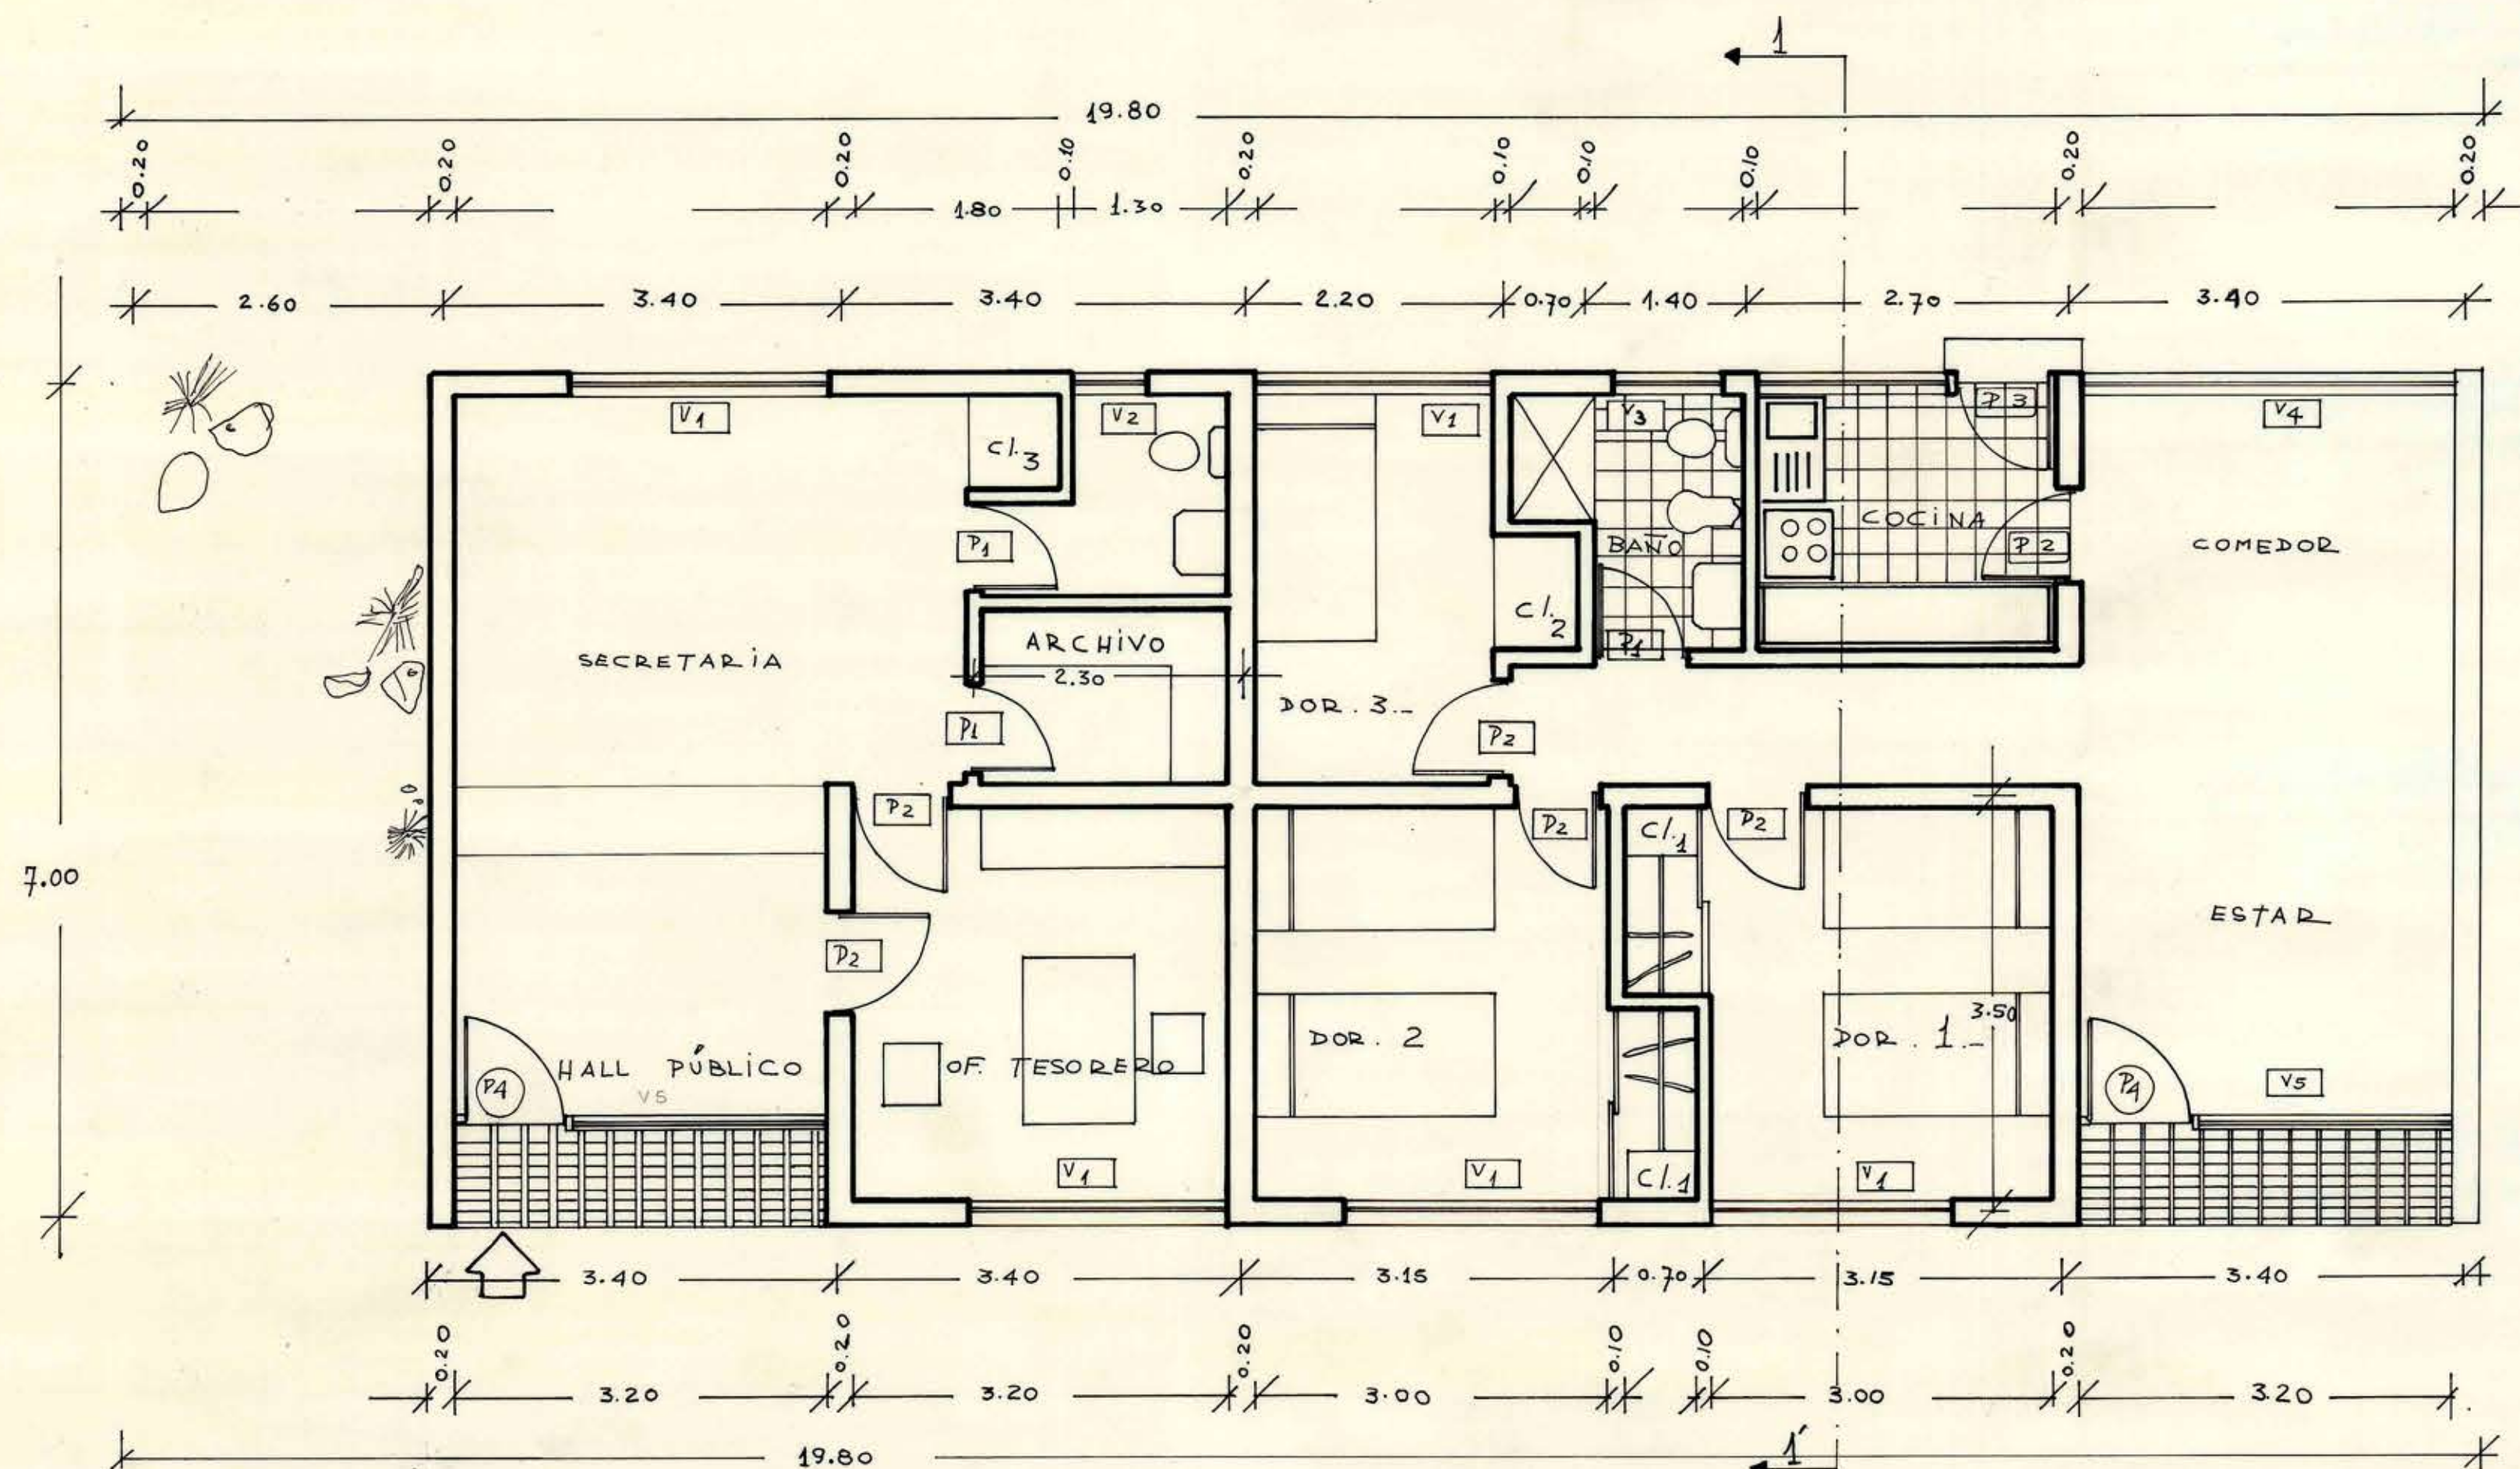

PLANTA A. —

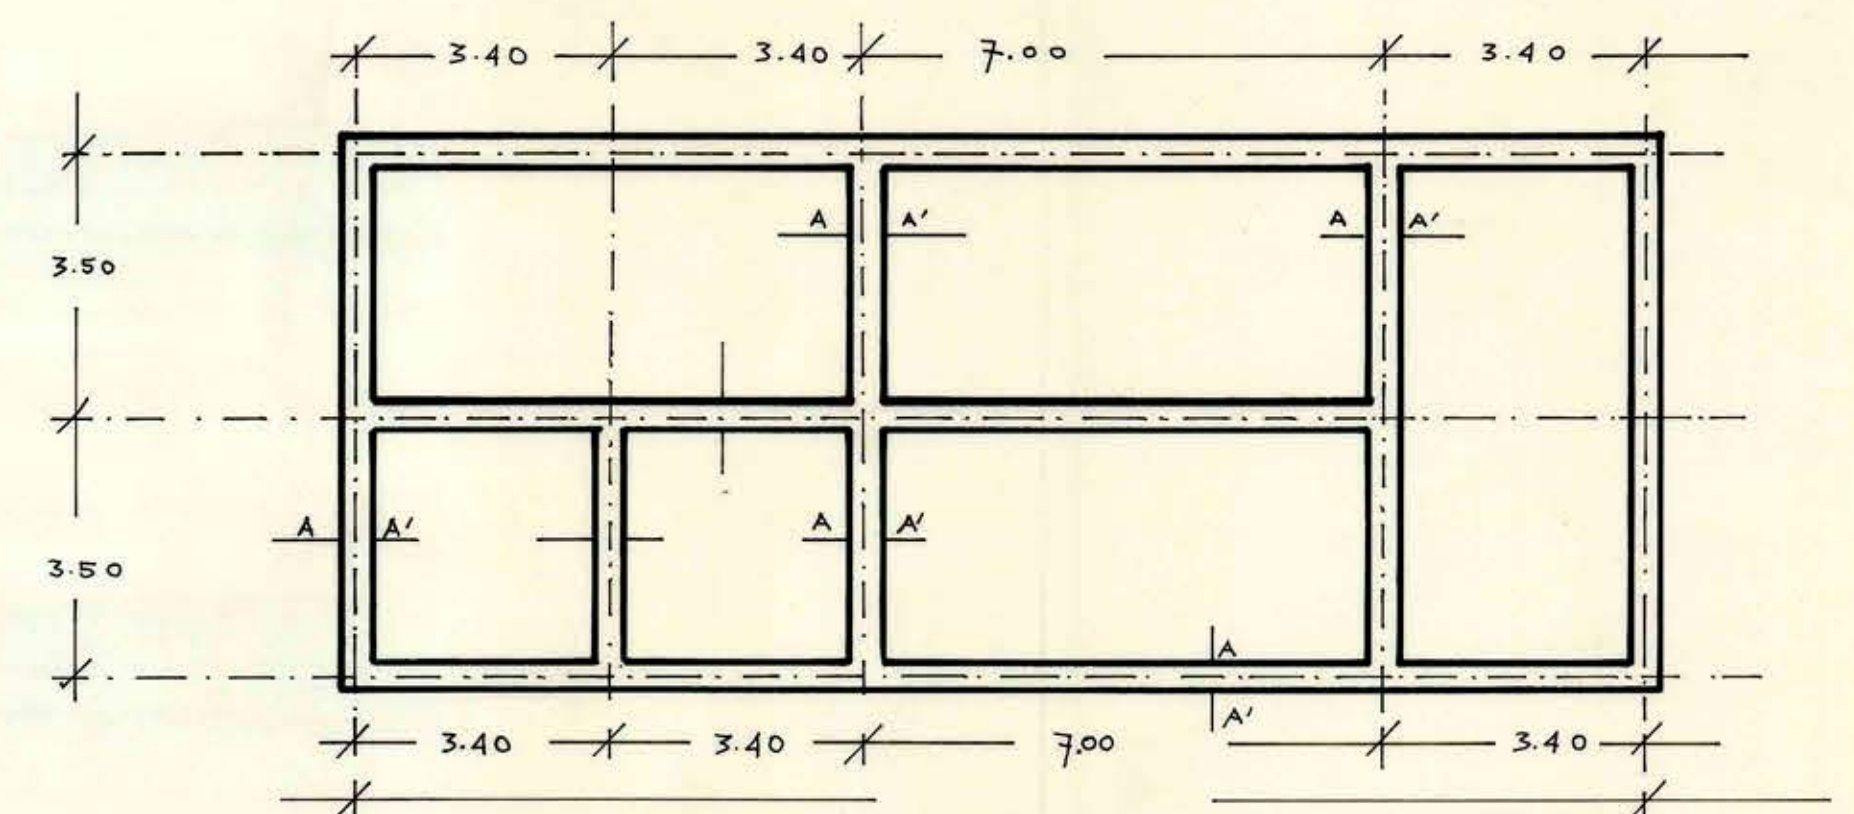

PLANTA FUNDACIONES

M.O.P.T. DIRECCION GENERAL-O.P. DIRECCION DE ARQUITECTURA	
1	TESORERIA DE HUASCO-PUERTO
	PLANO : PLANTA - CORTE - FACHADAS - FUNDACIONES . —
	ESC: 1:50 PROYECTO : RAUL MARIN Y RINA SALAS
	DIBUJO : GERARDO FRIGERIO
	V.B. JEFE



4 ABO. 1969