



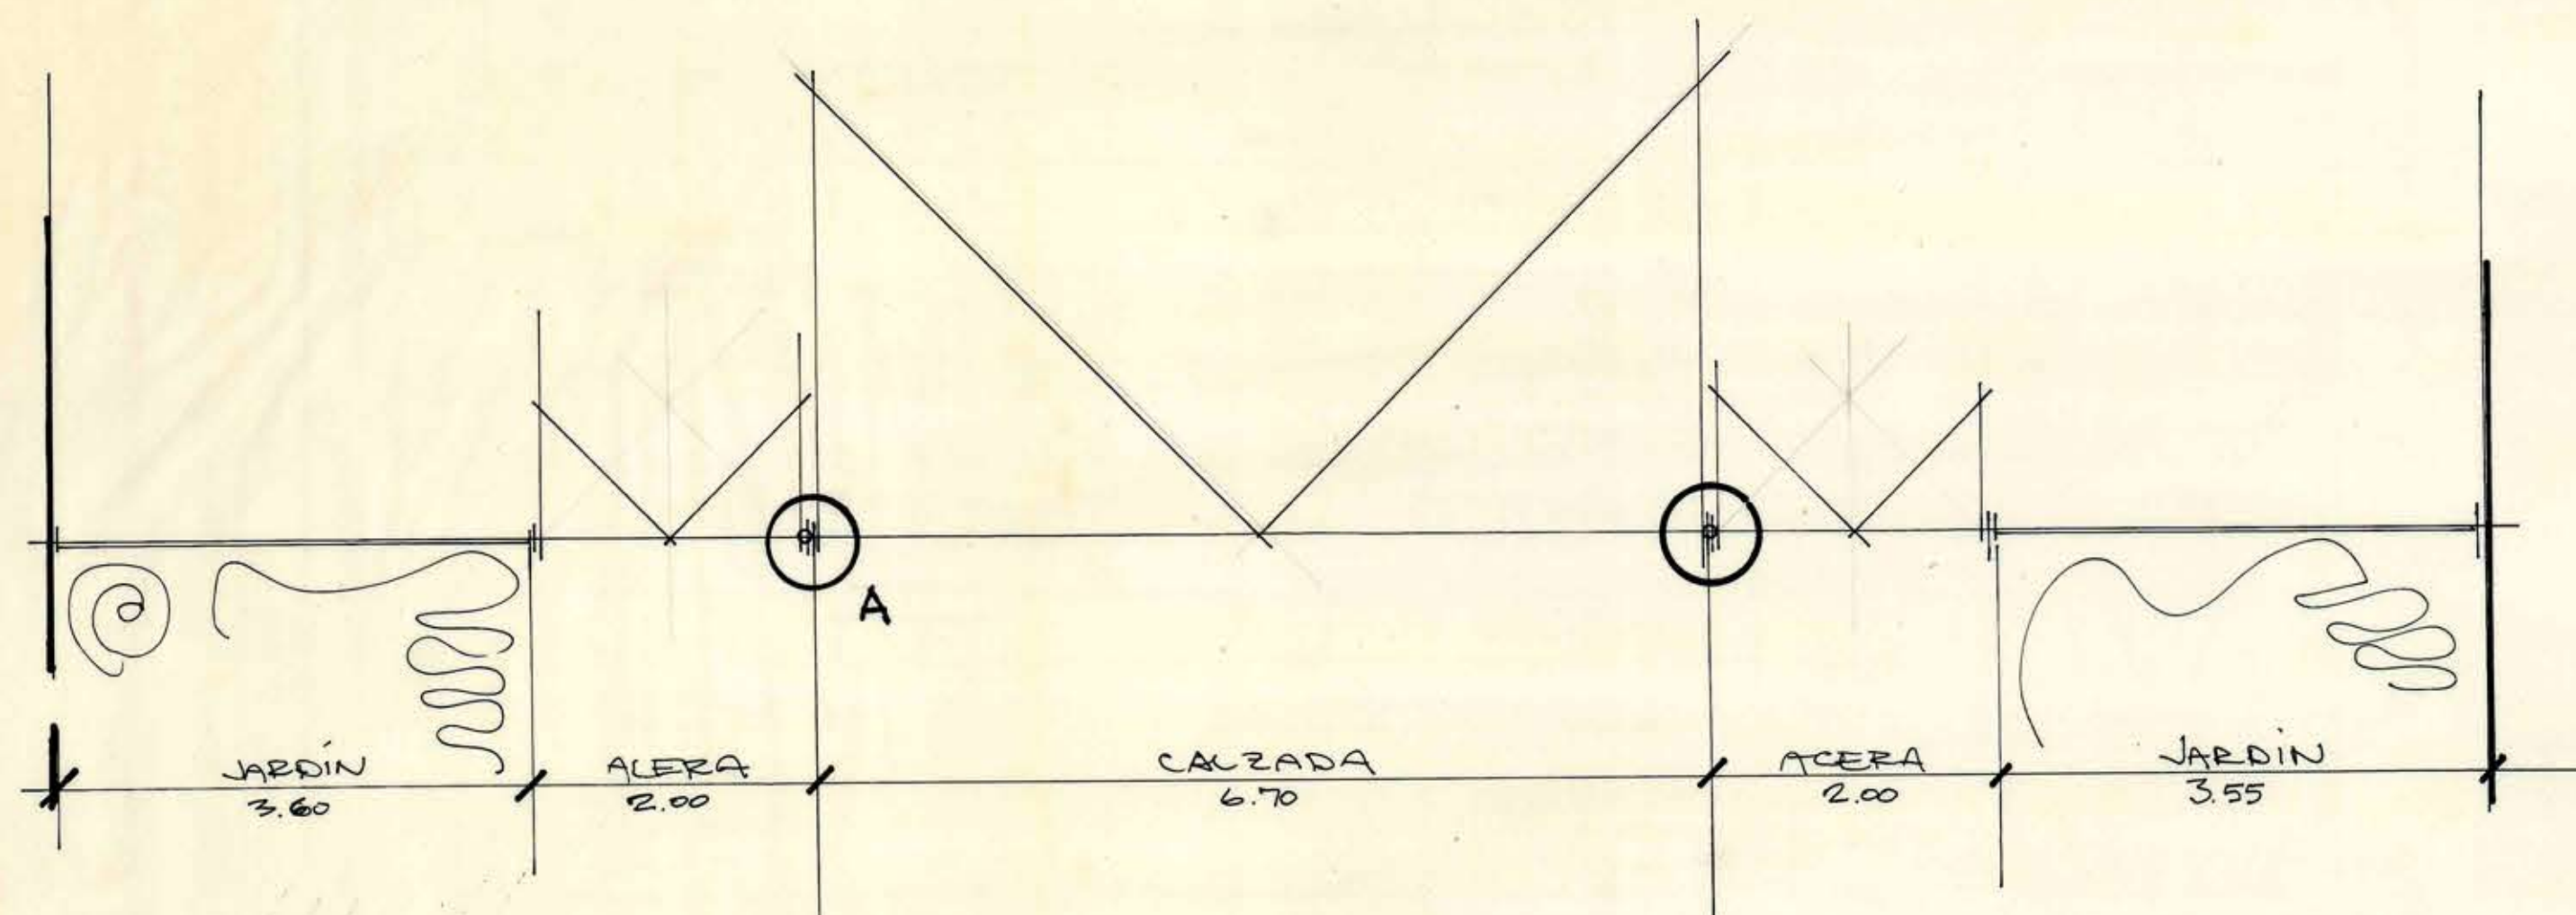


MOP DIRECCION GENERAL DE OBRAS PUBLICAS
DIRECCION DE ARQUITECTURA

OBRA	TESORERIA - IMP. INTERNOS SAN MIGUEL
UBICACION	CALLE RAMON SUPERCASEAUX - STGO
PLANO	CIERRO DE REJAS
PROYECTISTA	LEANDRO RIOS J.
DIBUJO	L.R.J.
JEFE DE TALLER	
ARQTO JEFE DEPTO.	ORLANDO TORREALBA D
CONTRATISTA	
FECHA DEL CONTRATO	
Nº DEL CONTRATO	
FECHA	

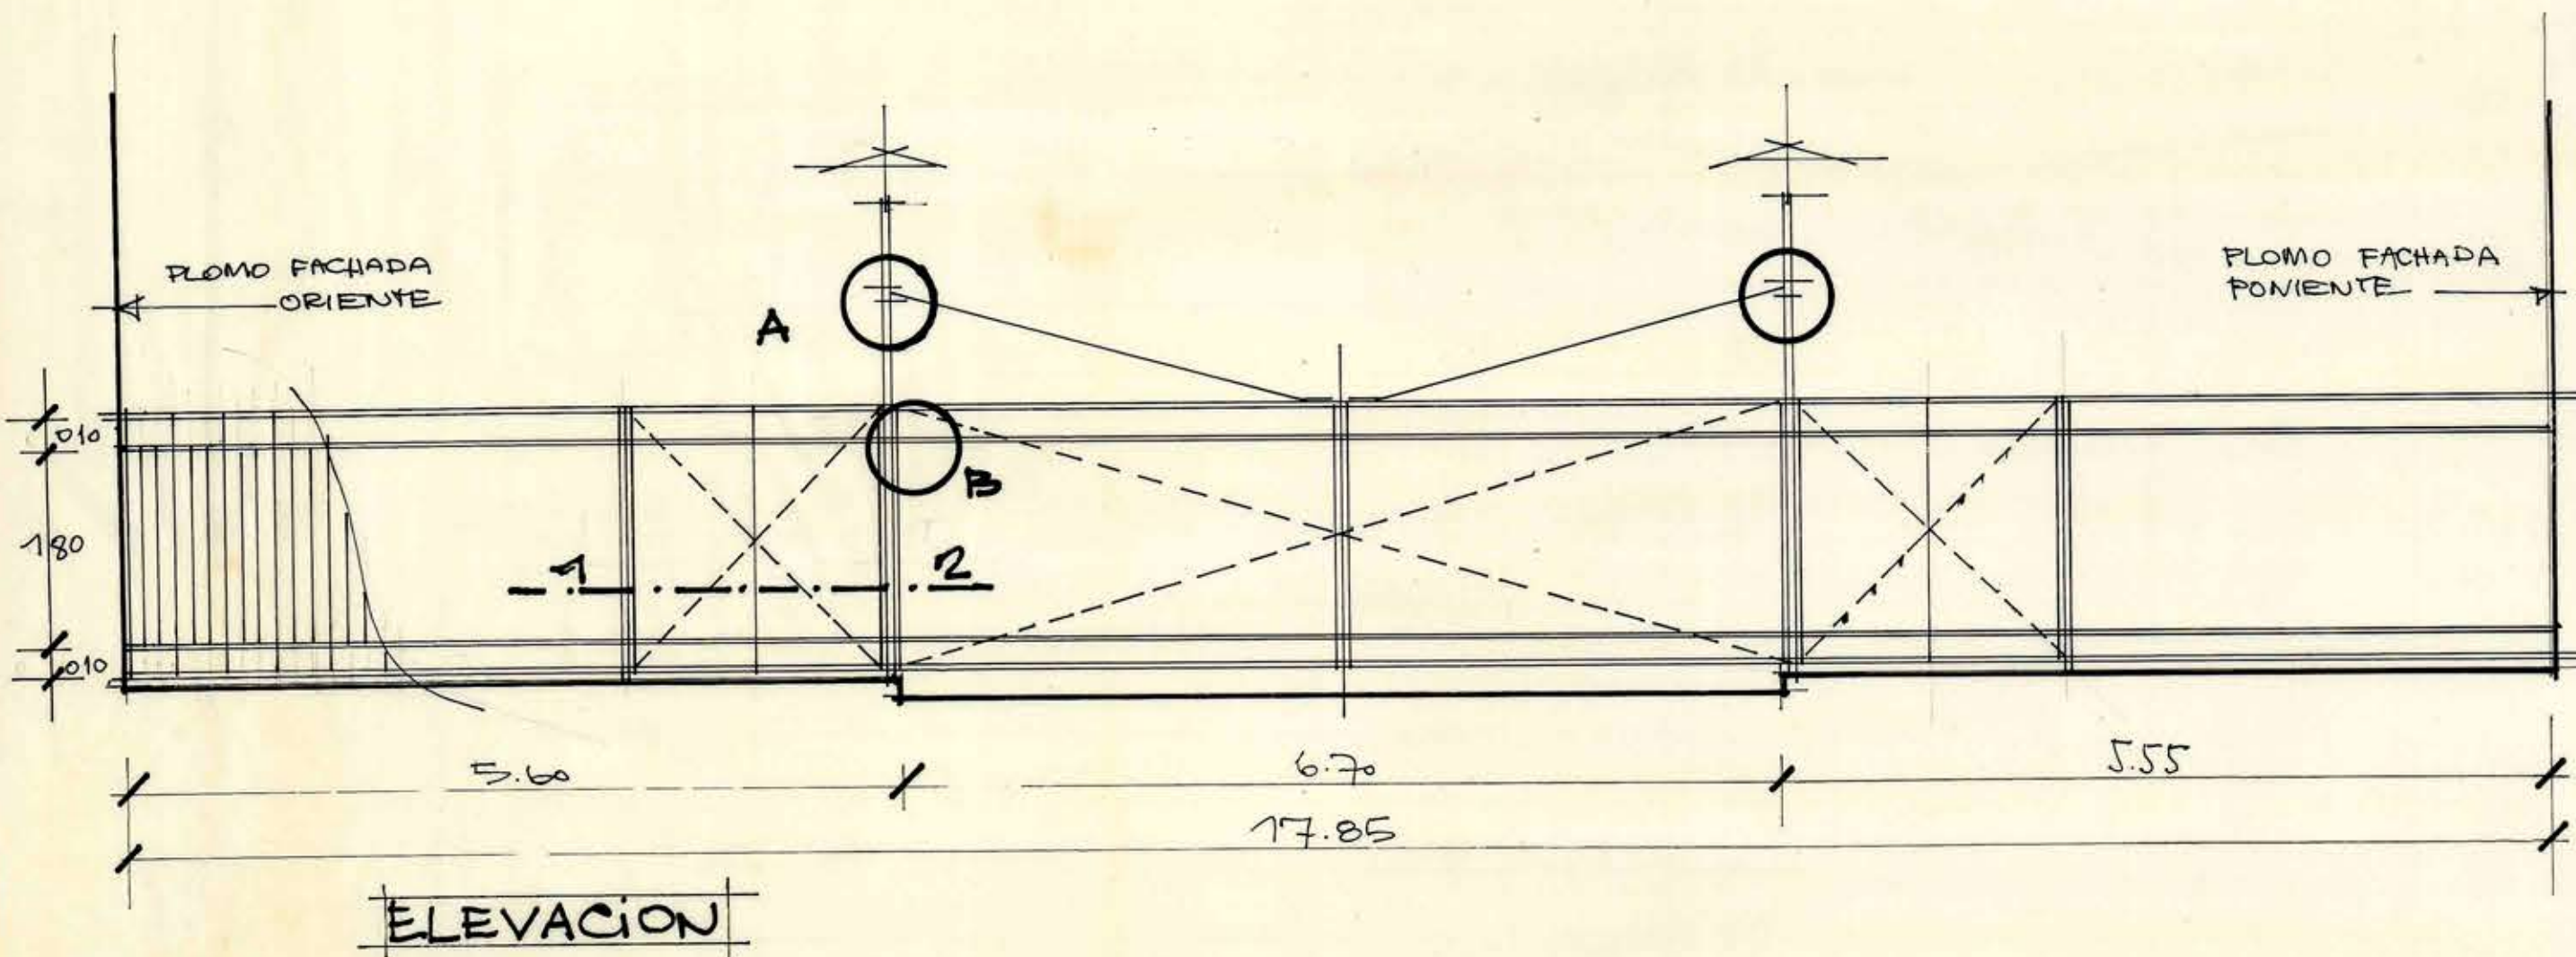

8 MAYO 1969

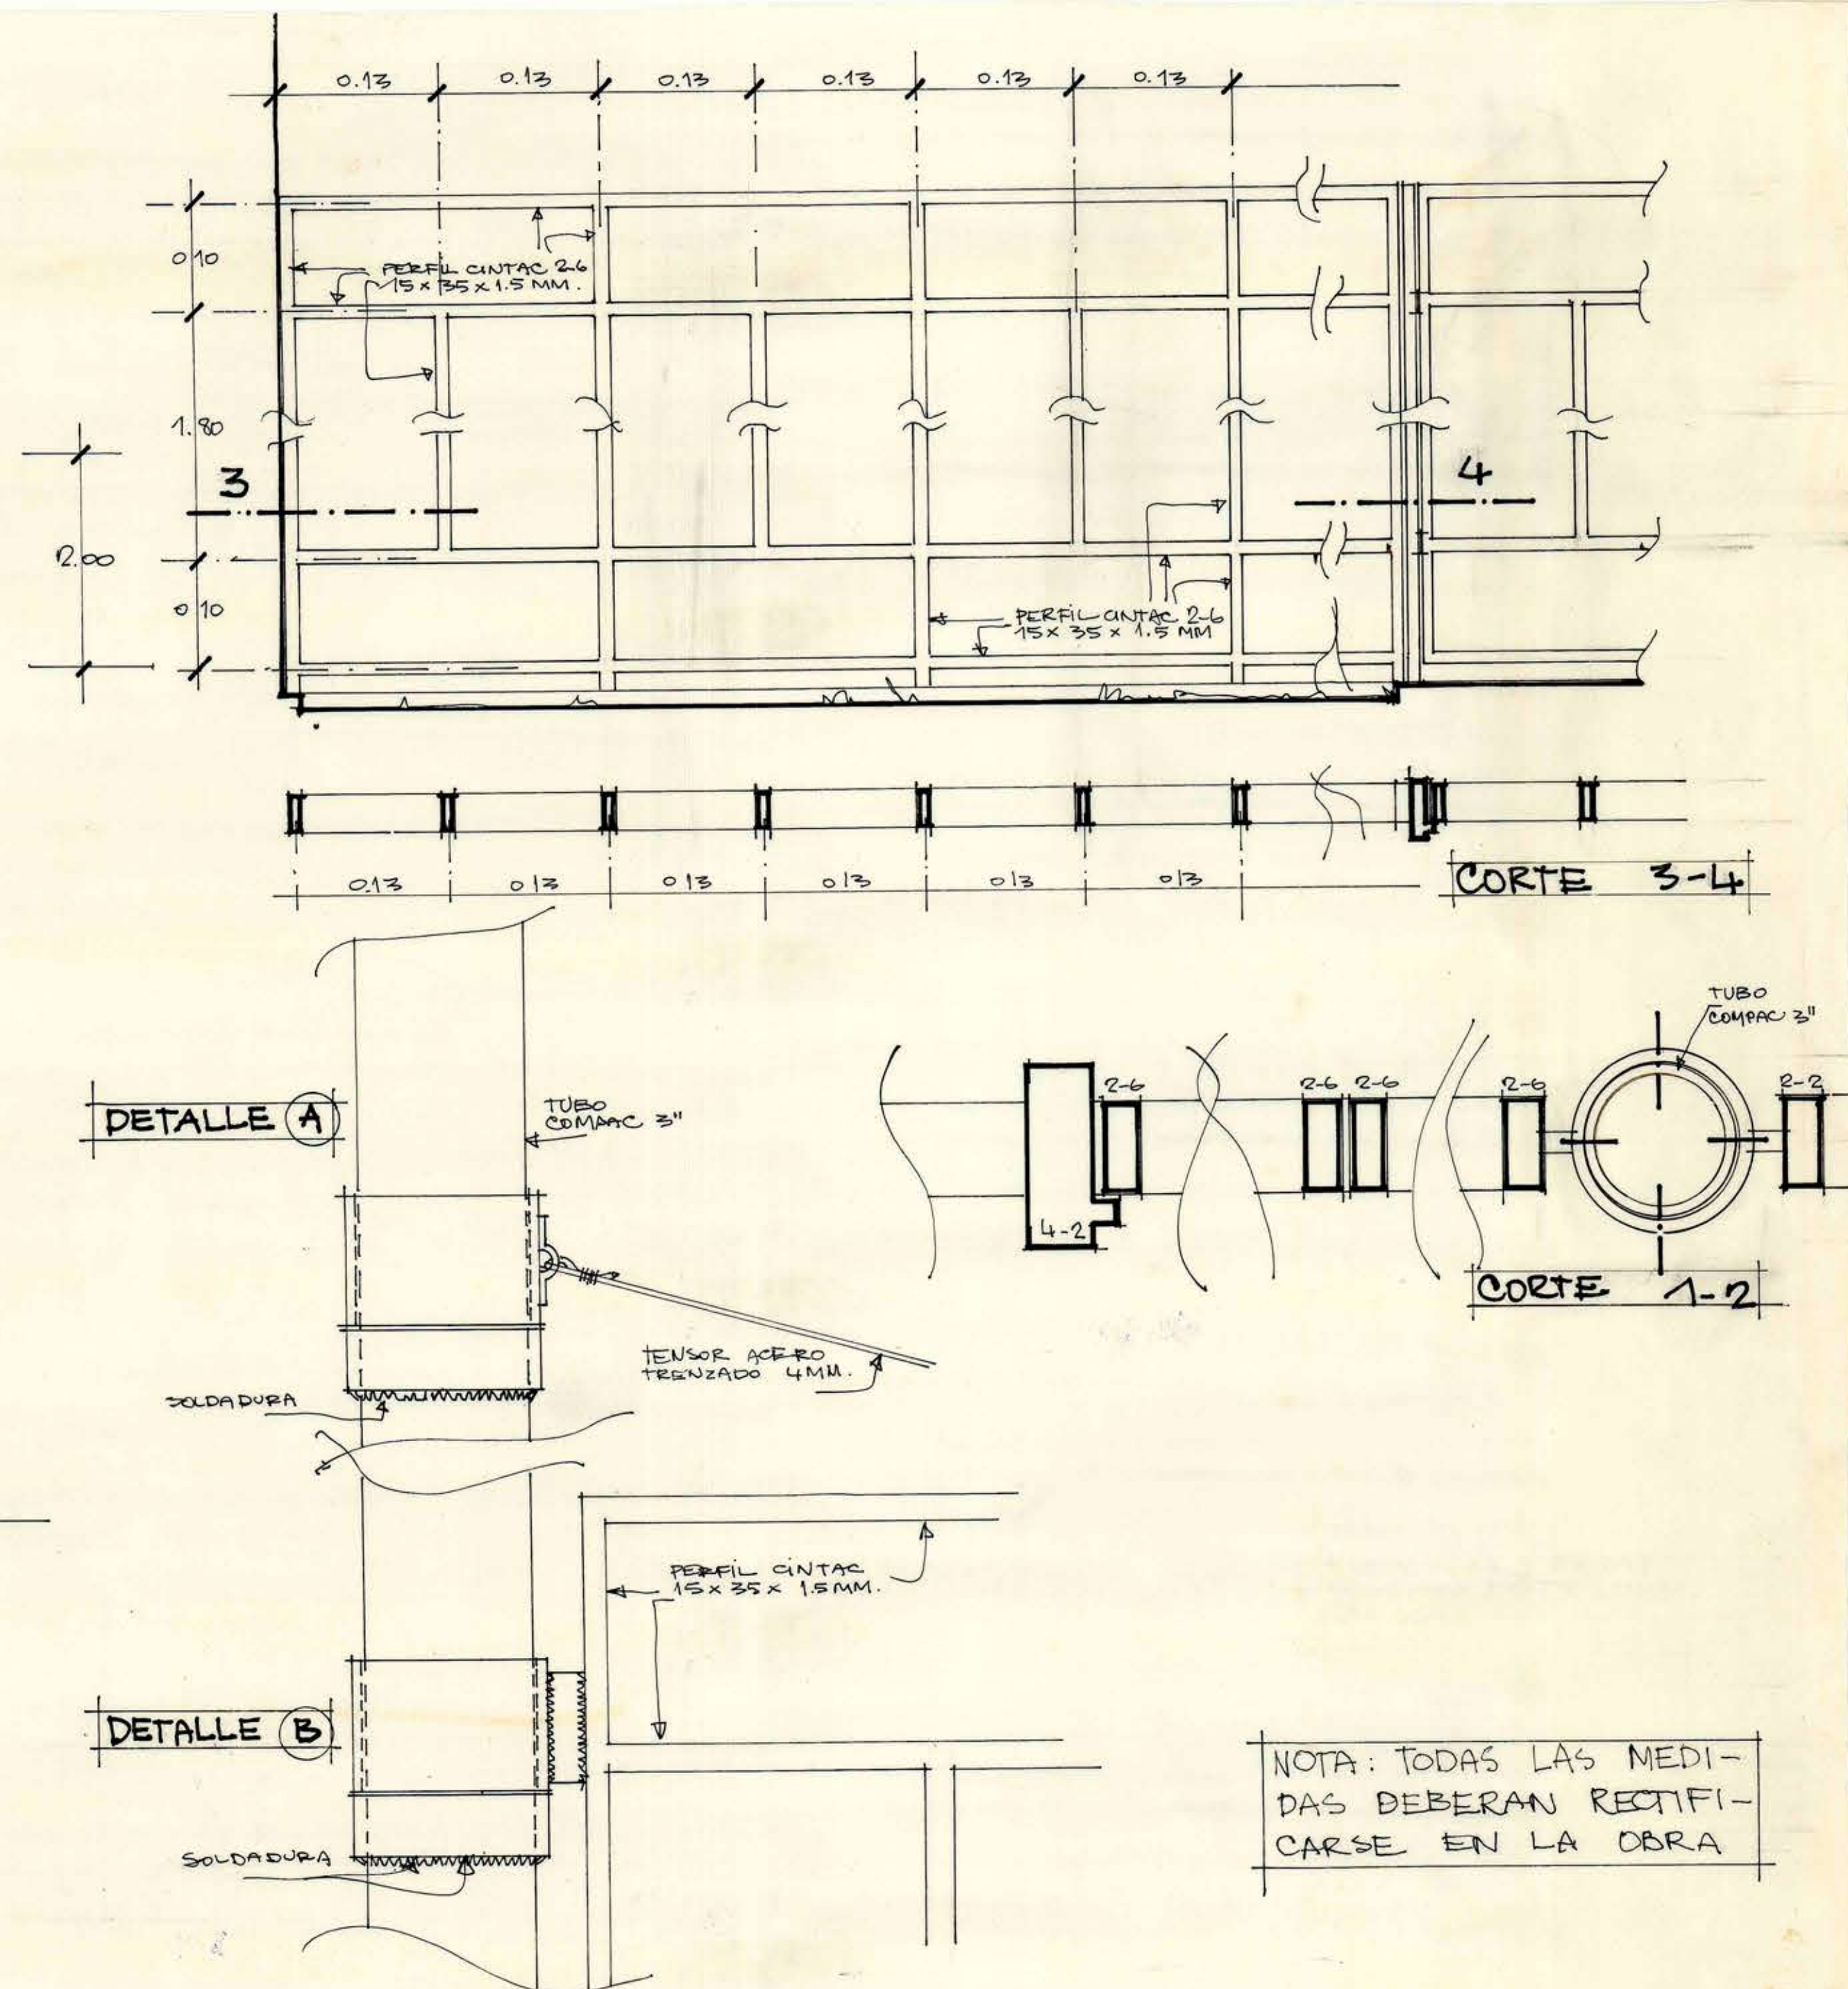

NOTA: TODAS LAS MEDIDAS DEBERAN RECTIFICARSE EN LA OBRA