




fachada sur

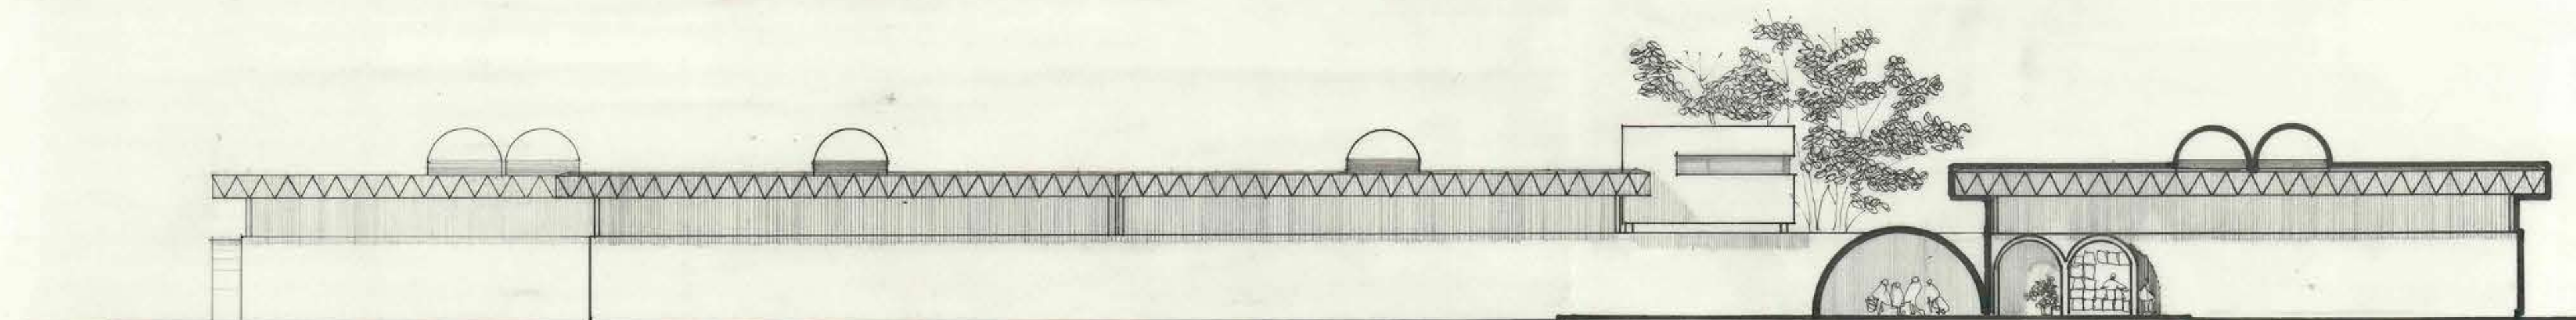


fachada poniente

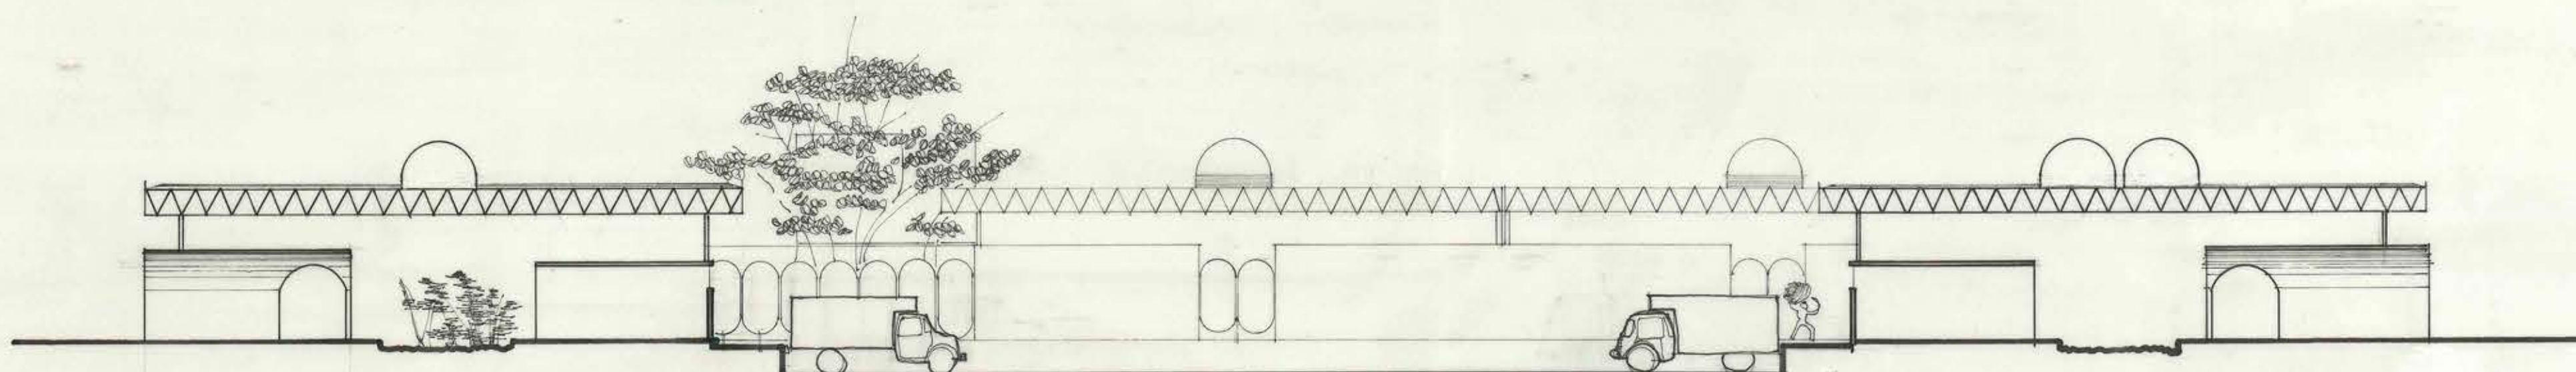

corte aa'

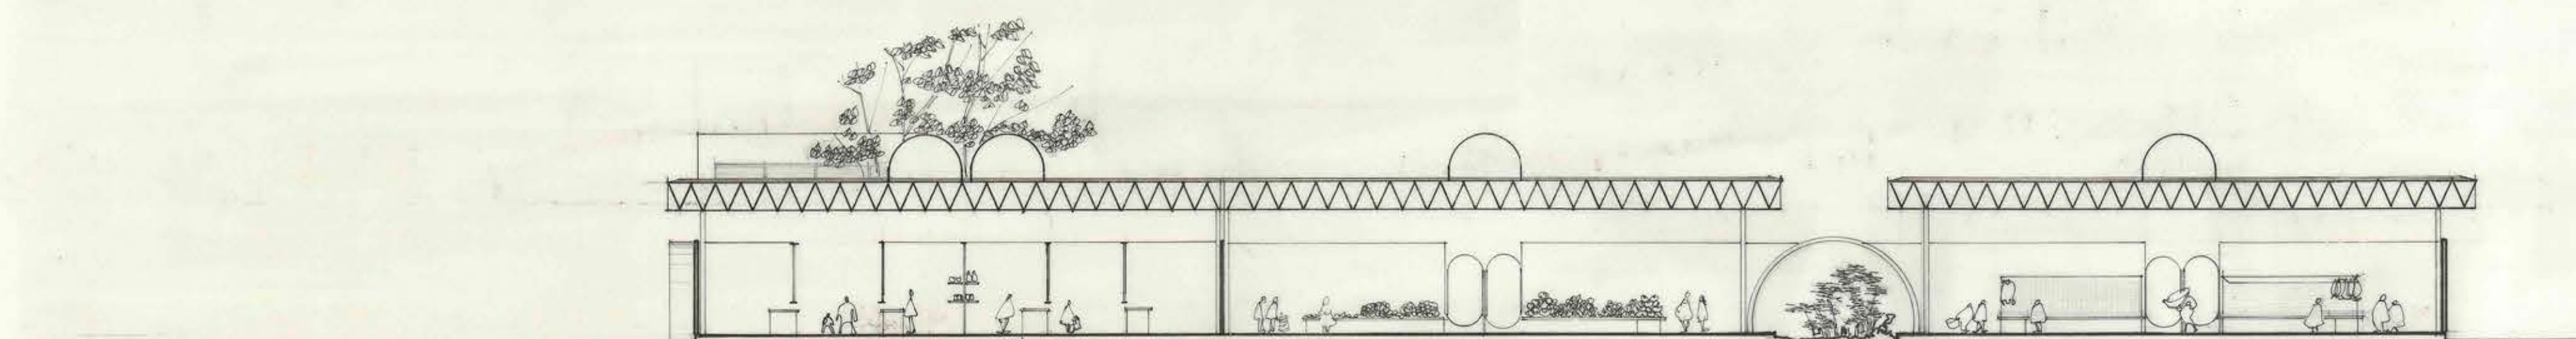

corte bb'

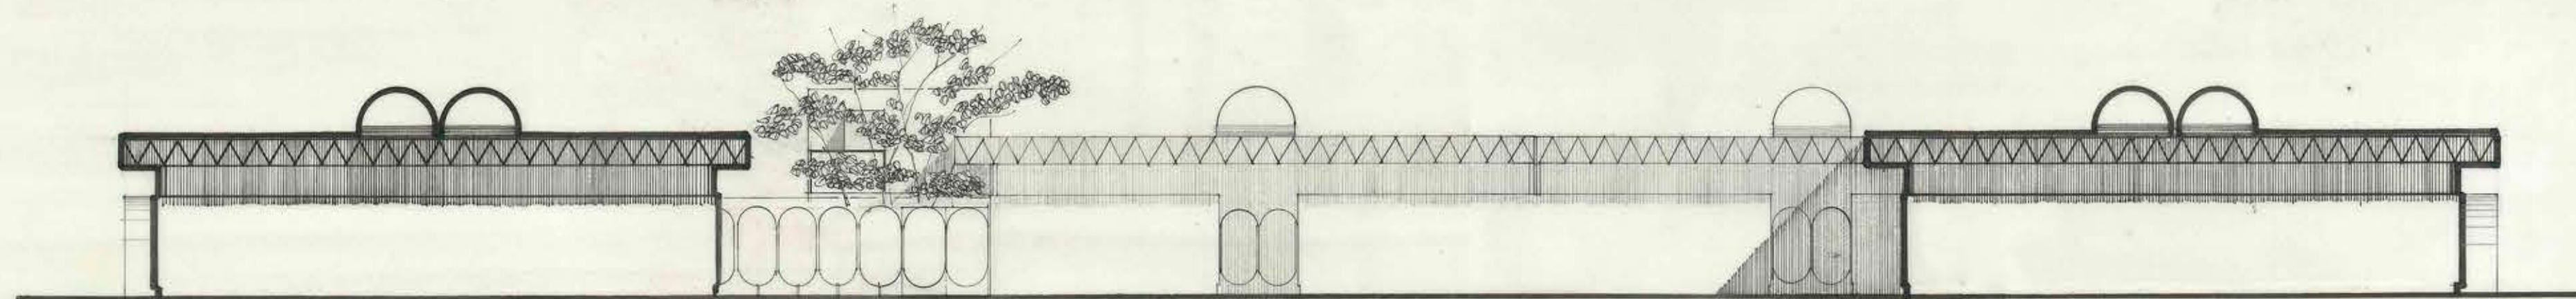

fachada oriente

MOP

DIRECCION GENERAL DE OBRAS PUBLICAS
DIRECCION DE ARQUITECTURA
DEPARTAMENTO DE PROYECTOS

ARQTO. JEFE DEPARTAMENTO
MIGUEL ROJAS I
ARQTO. REGIONAL
DANIEL NAVEA
JEFE SUB-DEPARTAMENTO
ARQTO. JORGE WHITTLE
JEFE SECCION
ARQTO. HIGINIO GONZALEZ
PROYECTISTAS
ARQTO. GILDA GARCIA

PROY. DIRECTO
PROY. INDIRECTO
PROY. TIPO
PROY. ADAPTACION
INGRESO ARCHIVO
11 ABO. 1976

ESCALAS
1:200
FECHA
JUNIO 76

OBRA MERCADO MUNICIPAL
PLANO FACHADAS Y CORTES
COMUNA LA SERENA
SECCION AREA SERVICIOS PUBLICOS
OF REGIONAL LA SERENA

PROVINCIA 4a REGION

SUPERFICIE

Nº OBRA
Nº PLANOS
CLAVE