



ESCUELA QUIMICA Y FARMACIA

PLANO DEL SÓTANO (DEPOSITOS)

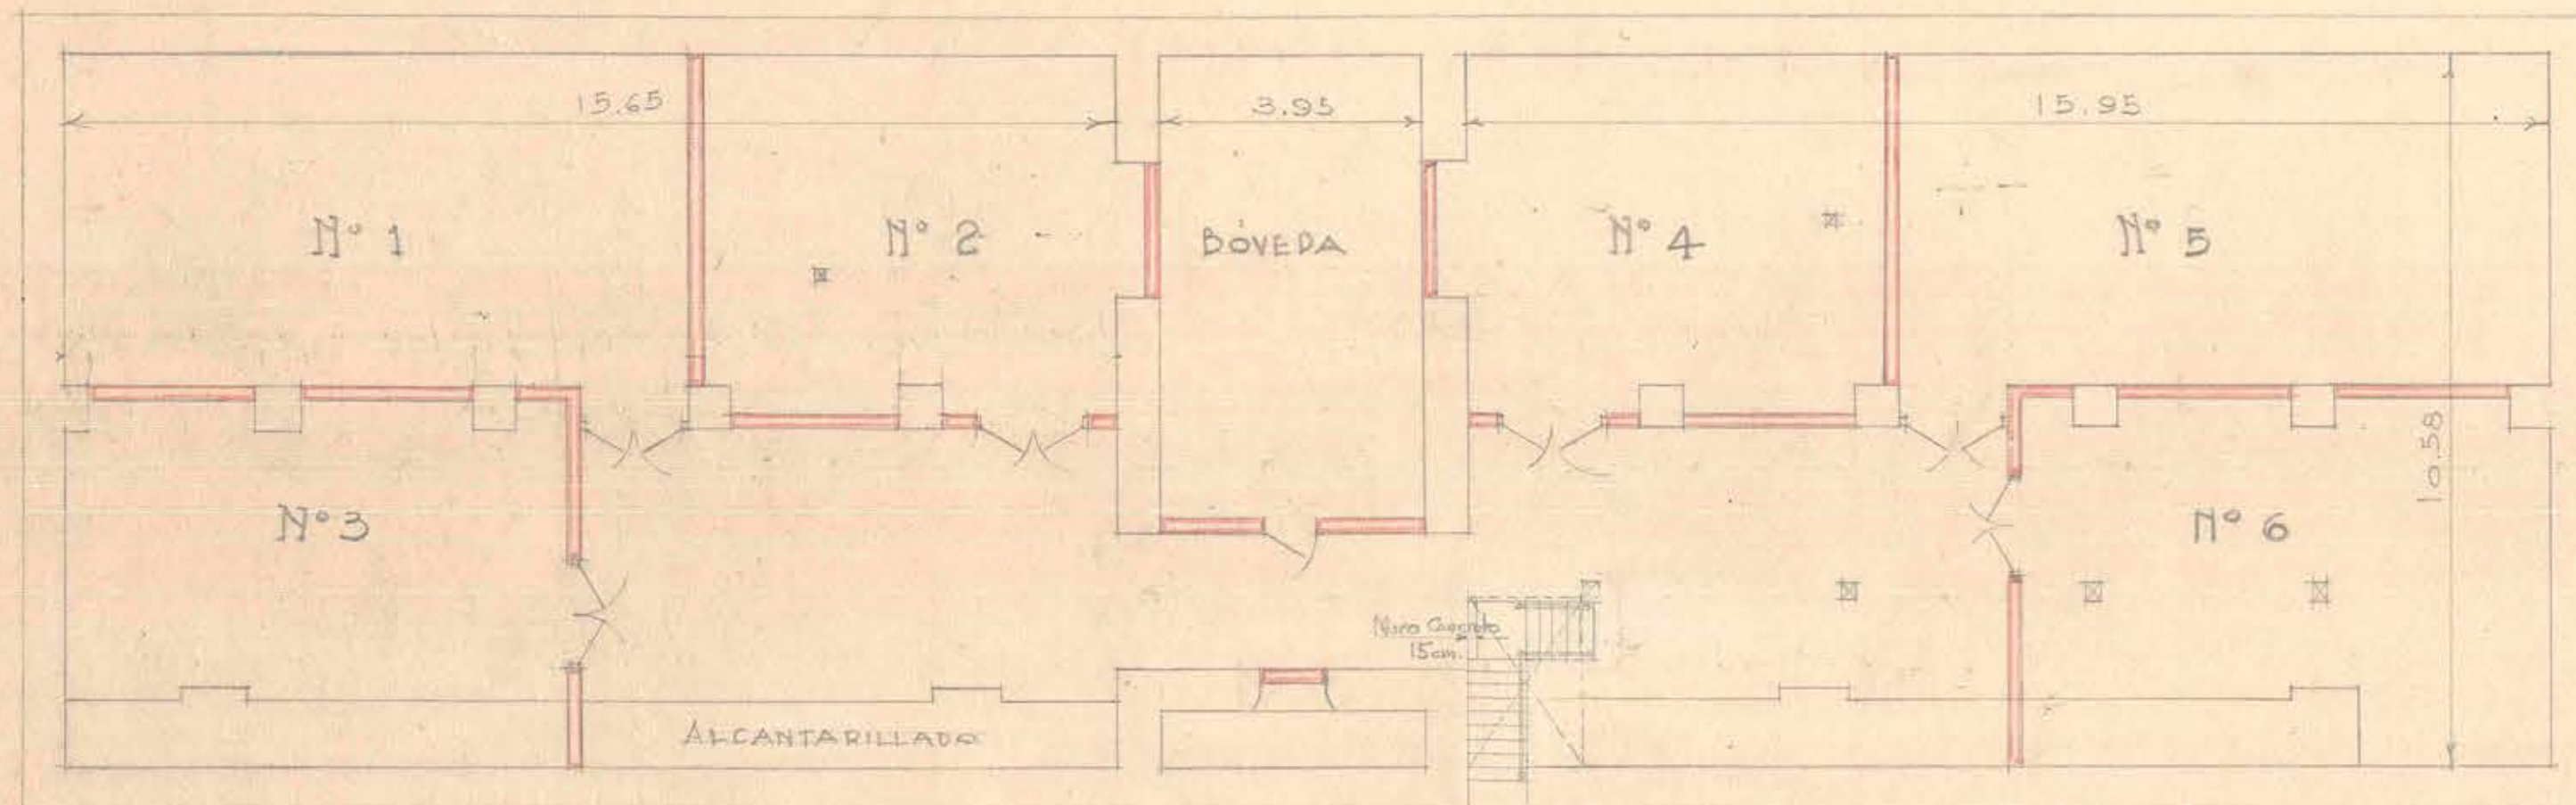


PLANTA DEL SÓTANO

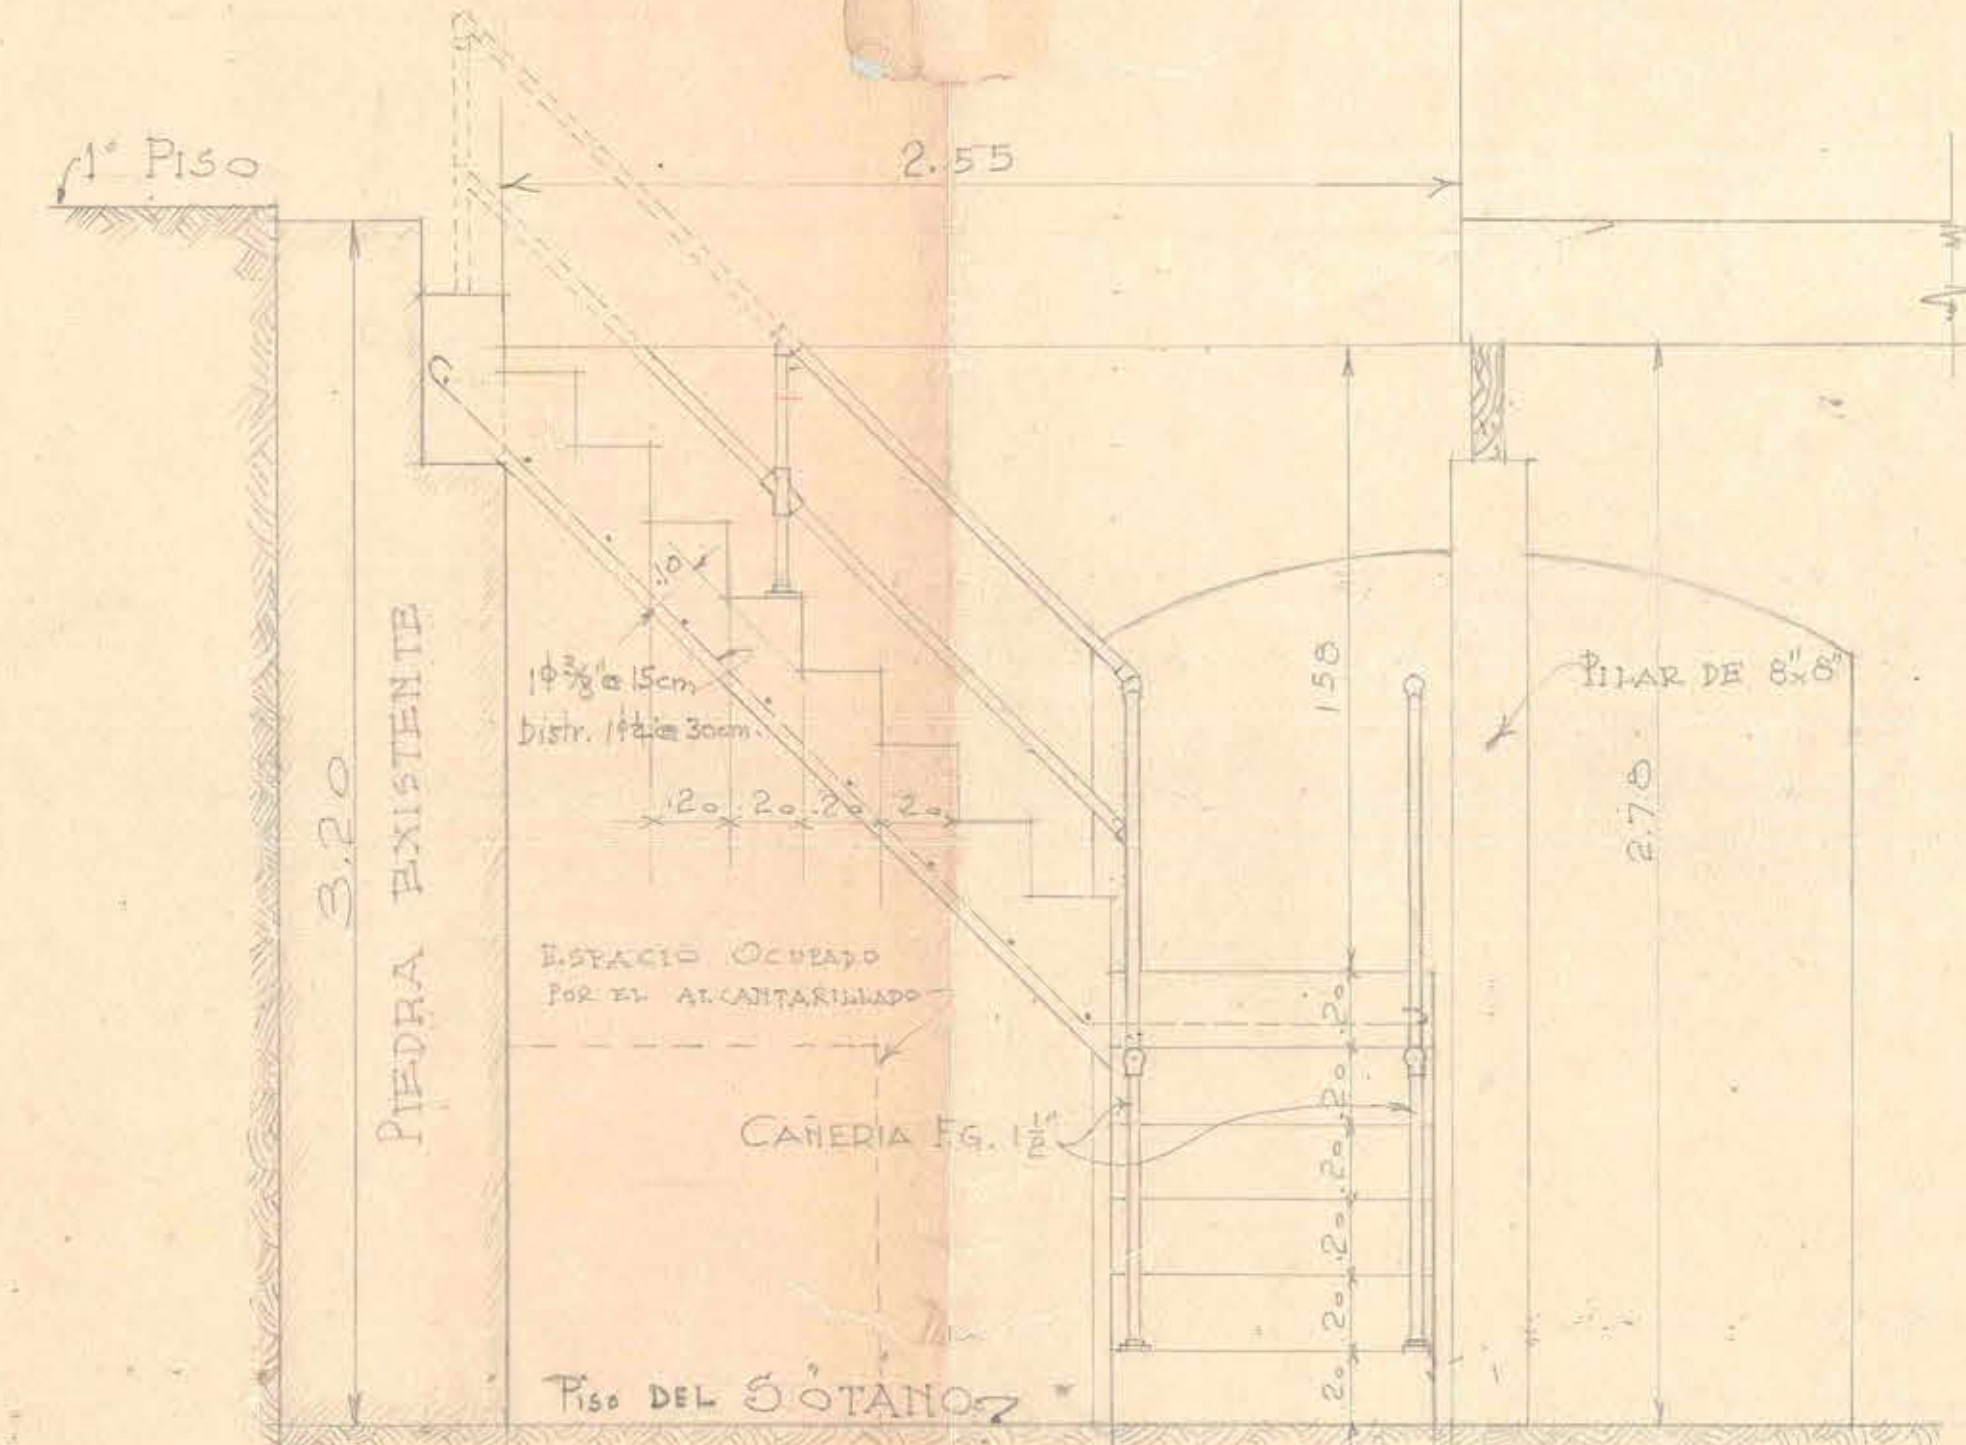


SECCION TRANSVERSAL

NOTA: LOS CIELOS IRAN ESTUCADOS CON CEMENTO, SOBRE METAL EXPANDIDO.

LOS MUROS NUEVOS SERAN DE LADRILLO DE 15 cms. ESPESOR Y ESTUCADOS. BOVEDA DE 20 cms. LOS MUROS INTERIORES DEL SÓTANO IRAN ESTUCADOS CON CEMENTO

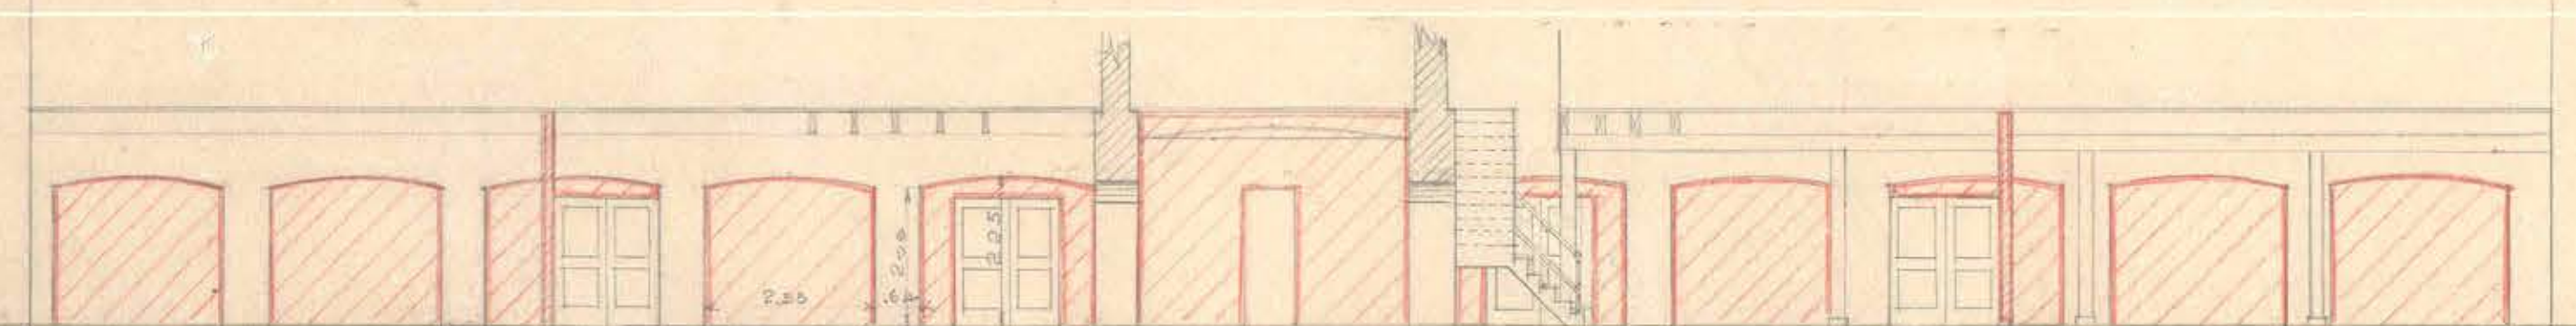

SECCION LONGITUDINAL

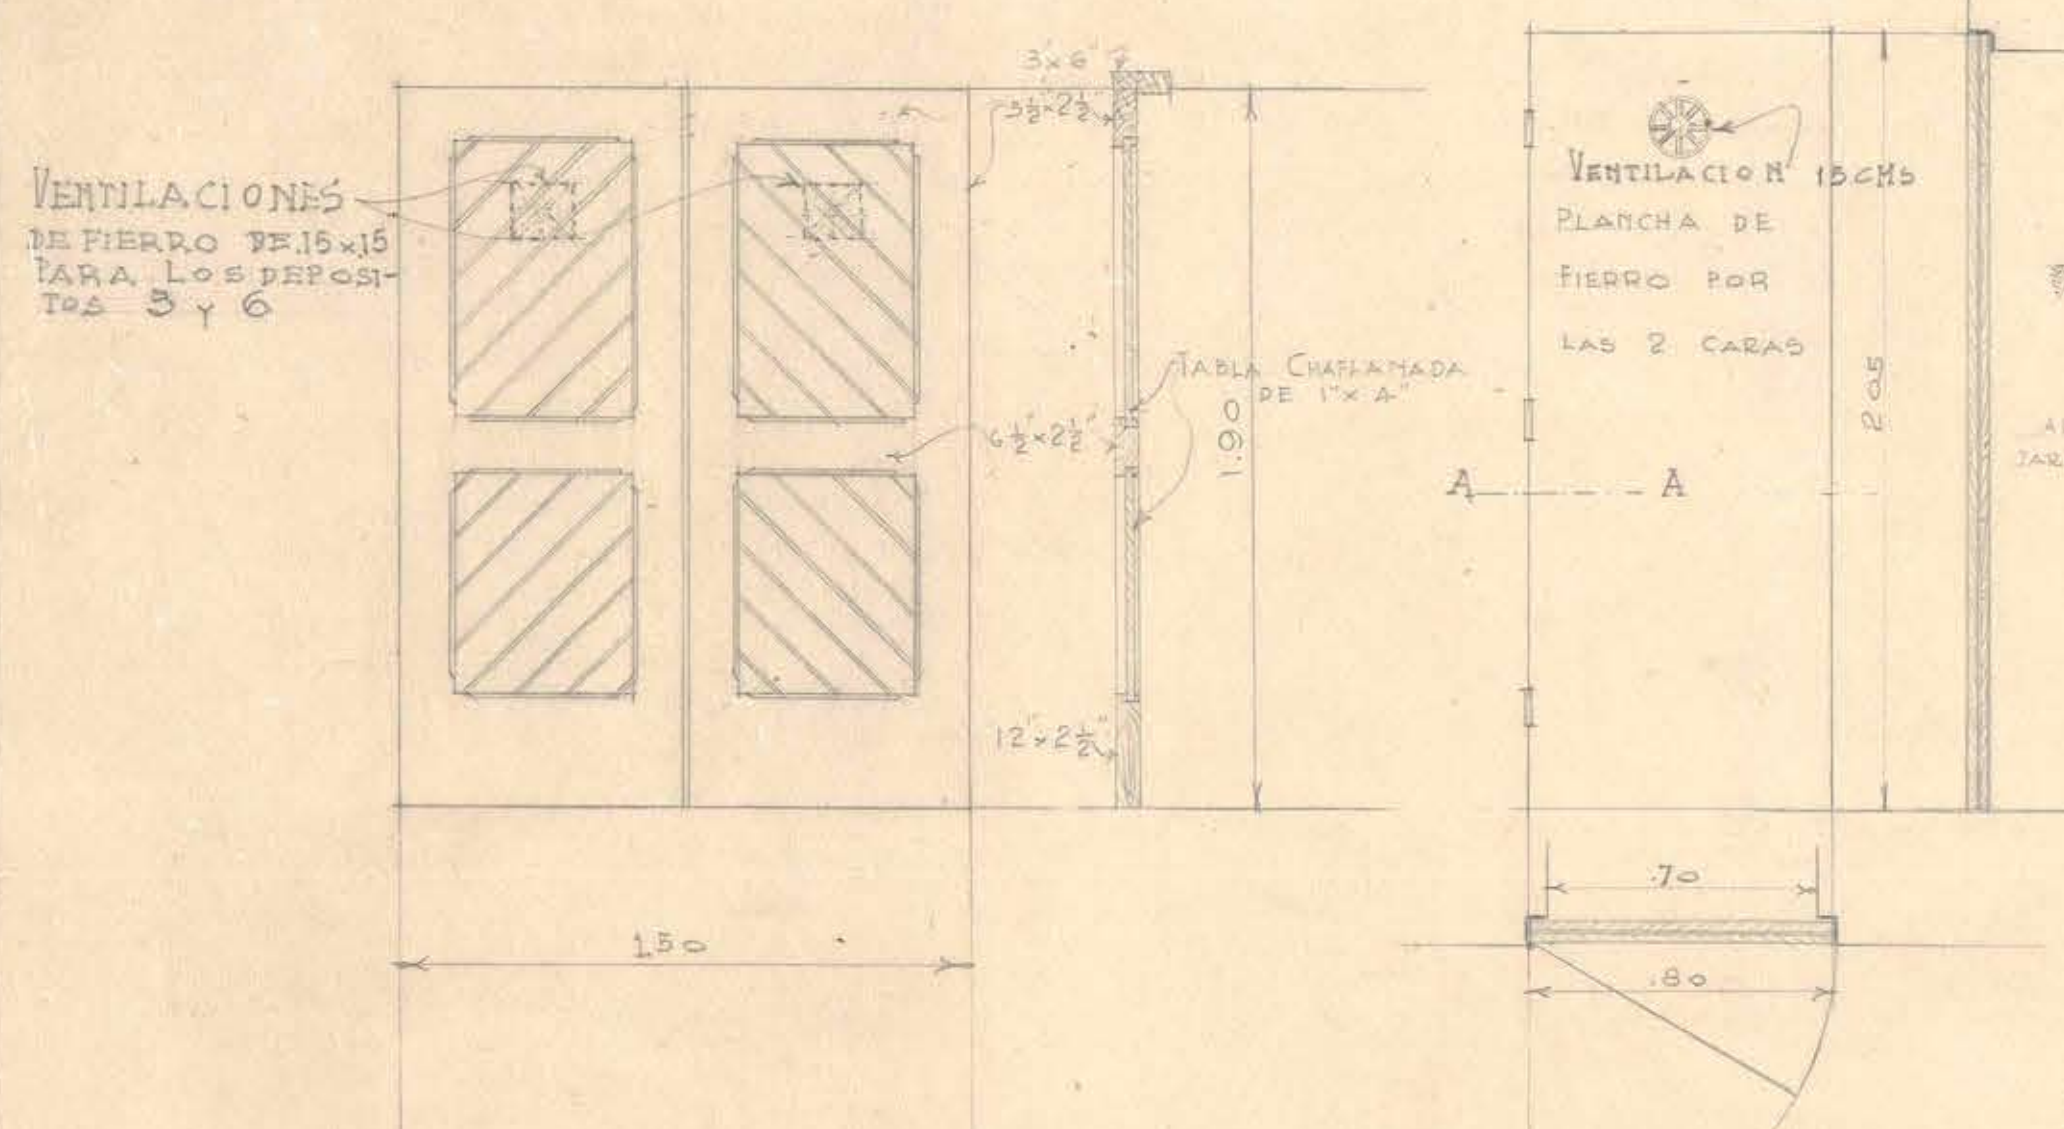


PUERTA TIPO QUE SE COLOCARAN EN CADA UNA DE LAS BODEGAS

CONSTRUIR 6


PUERTA CONTRA INCENDIO QUE SE USARA EN LA BOVEDA

CONSTRUIR 1

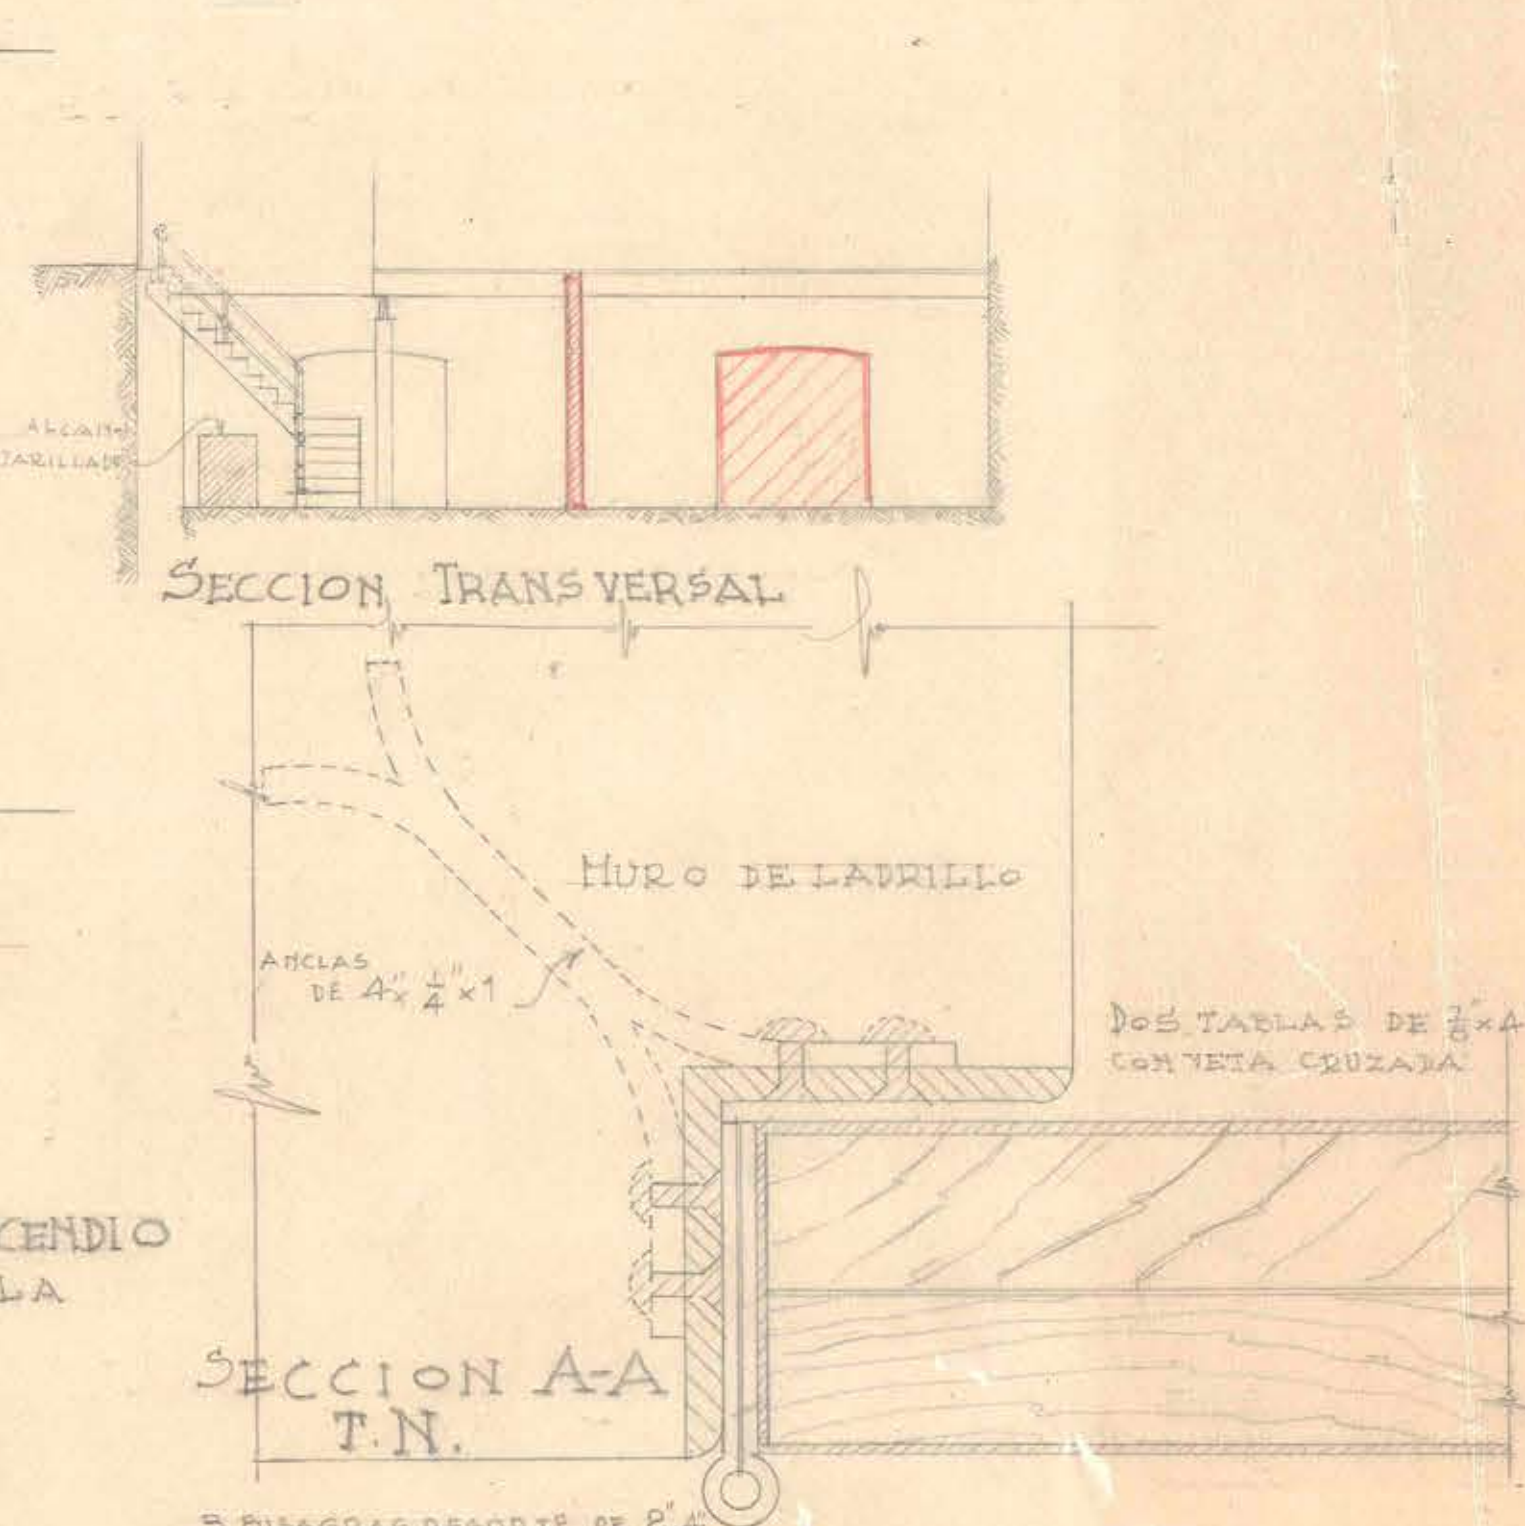

SECCION AA T.N.

3 BISAGRAS RESORTE DE 2x4

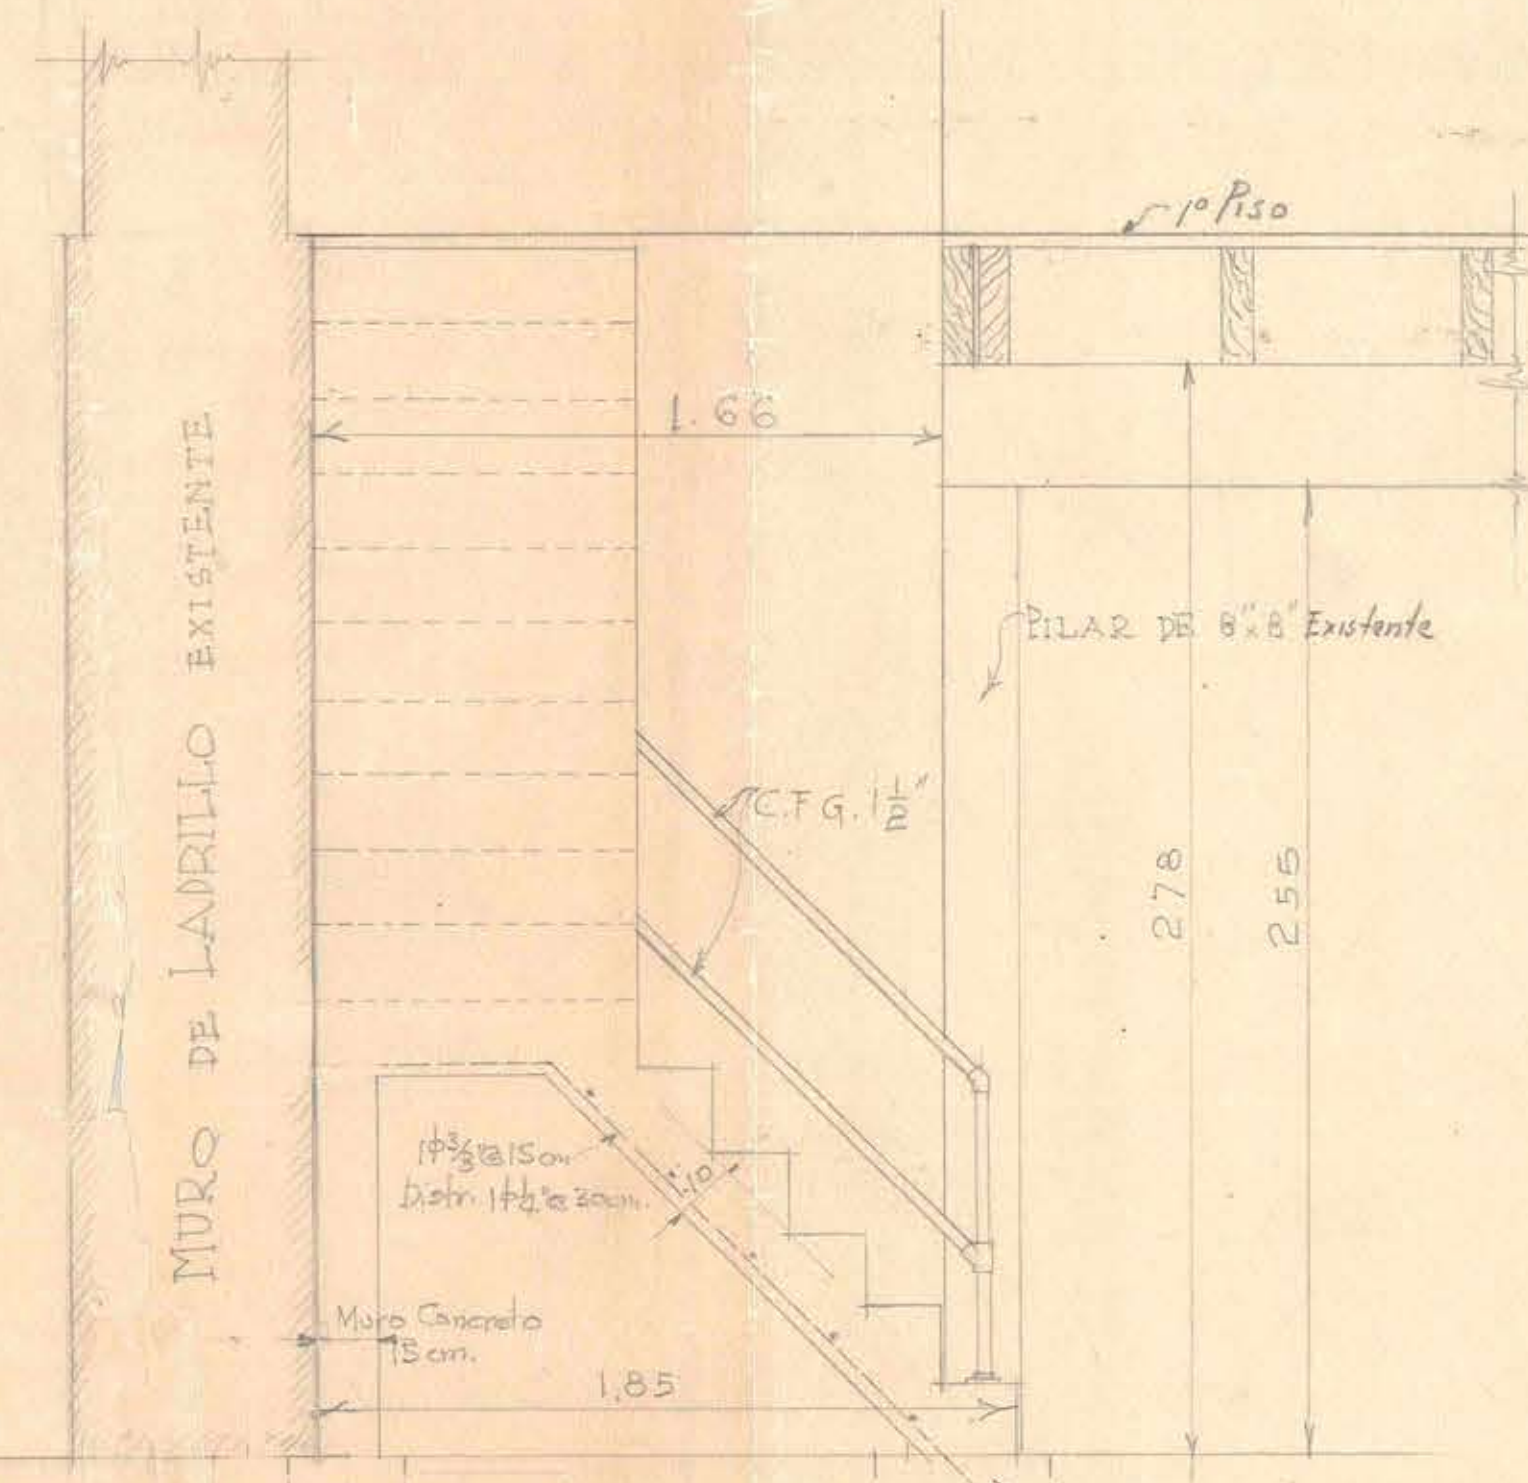

SECCION LONGITUDINAL

ESCALERA DE CONCRETO

APROBADO PARA CONSTRUCCION
FECHA 7.

THE FOUNDATION COMPANY
SANTIAGO CHILE
TRABAJO No. 1 LOCALIDAD
DIBUJADO POR M.C. CORRECCIONES
TRAZADO " M.C. 19-10-1929 Armadura de Escalera
REVISADO " J.B.F.
APROBADO " J.B.F.