


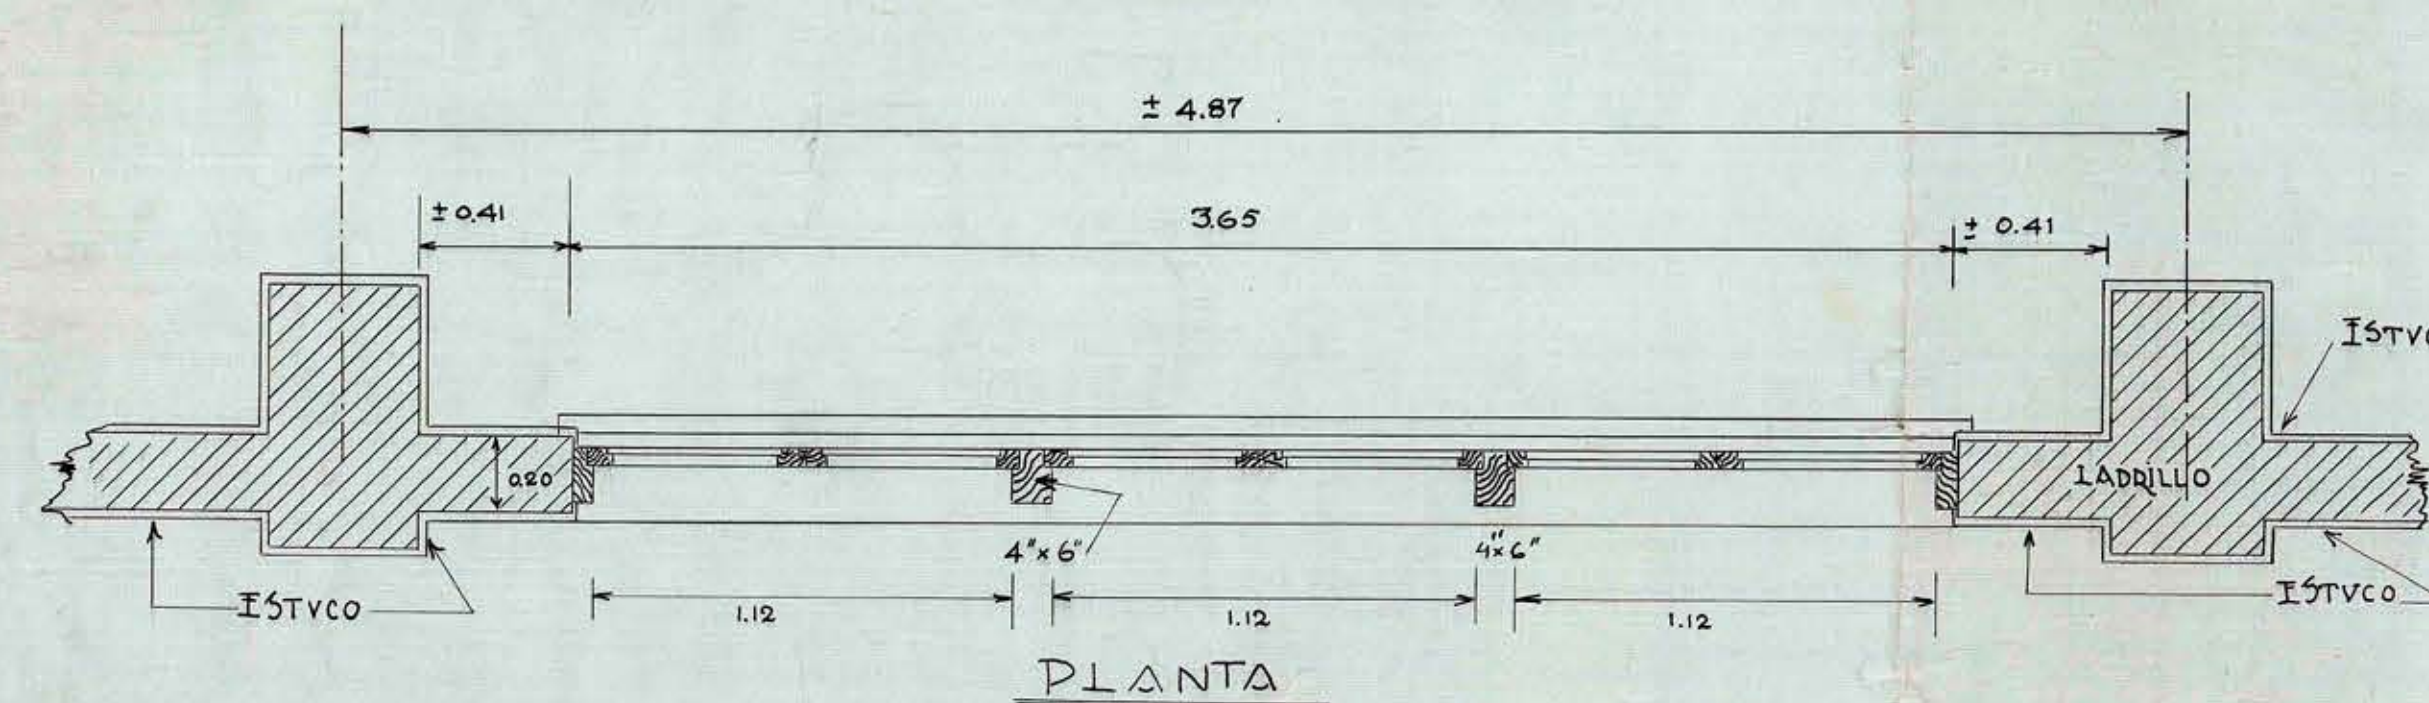
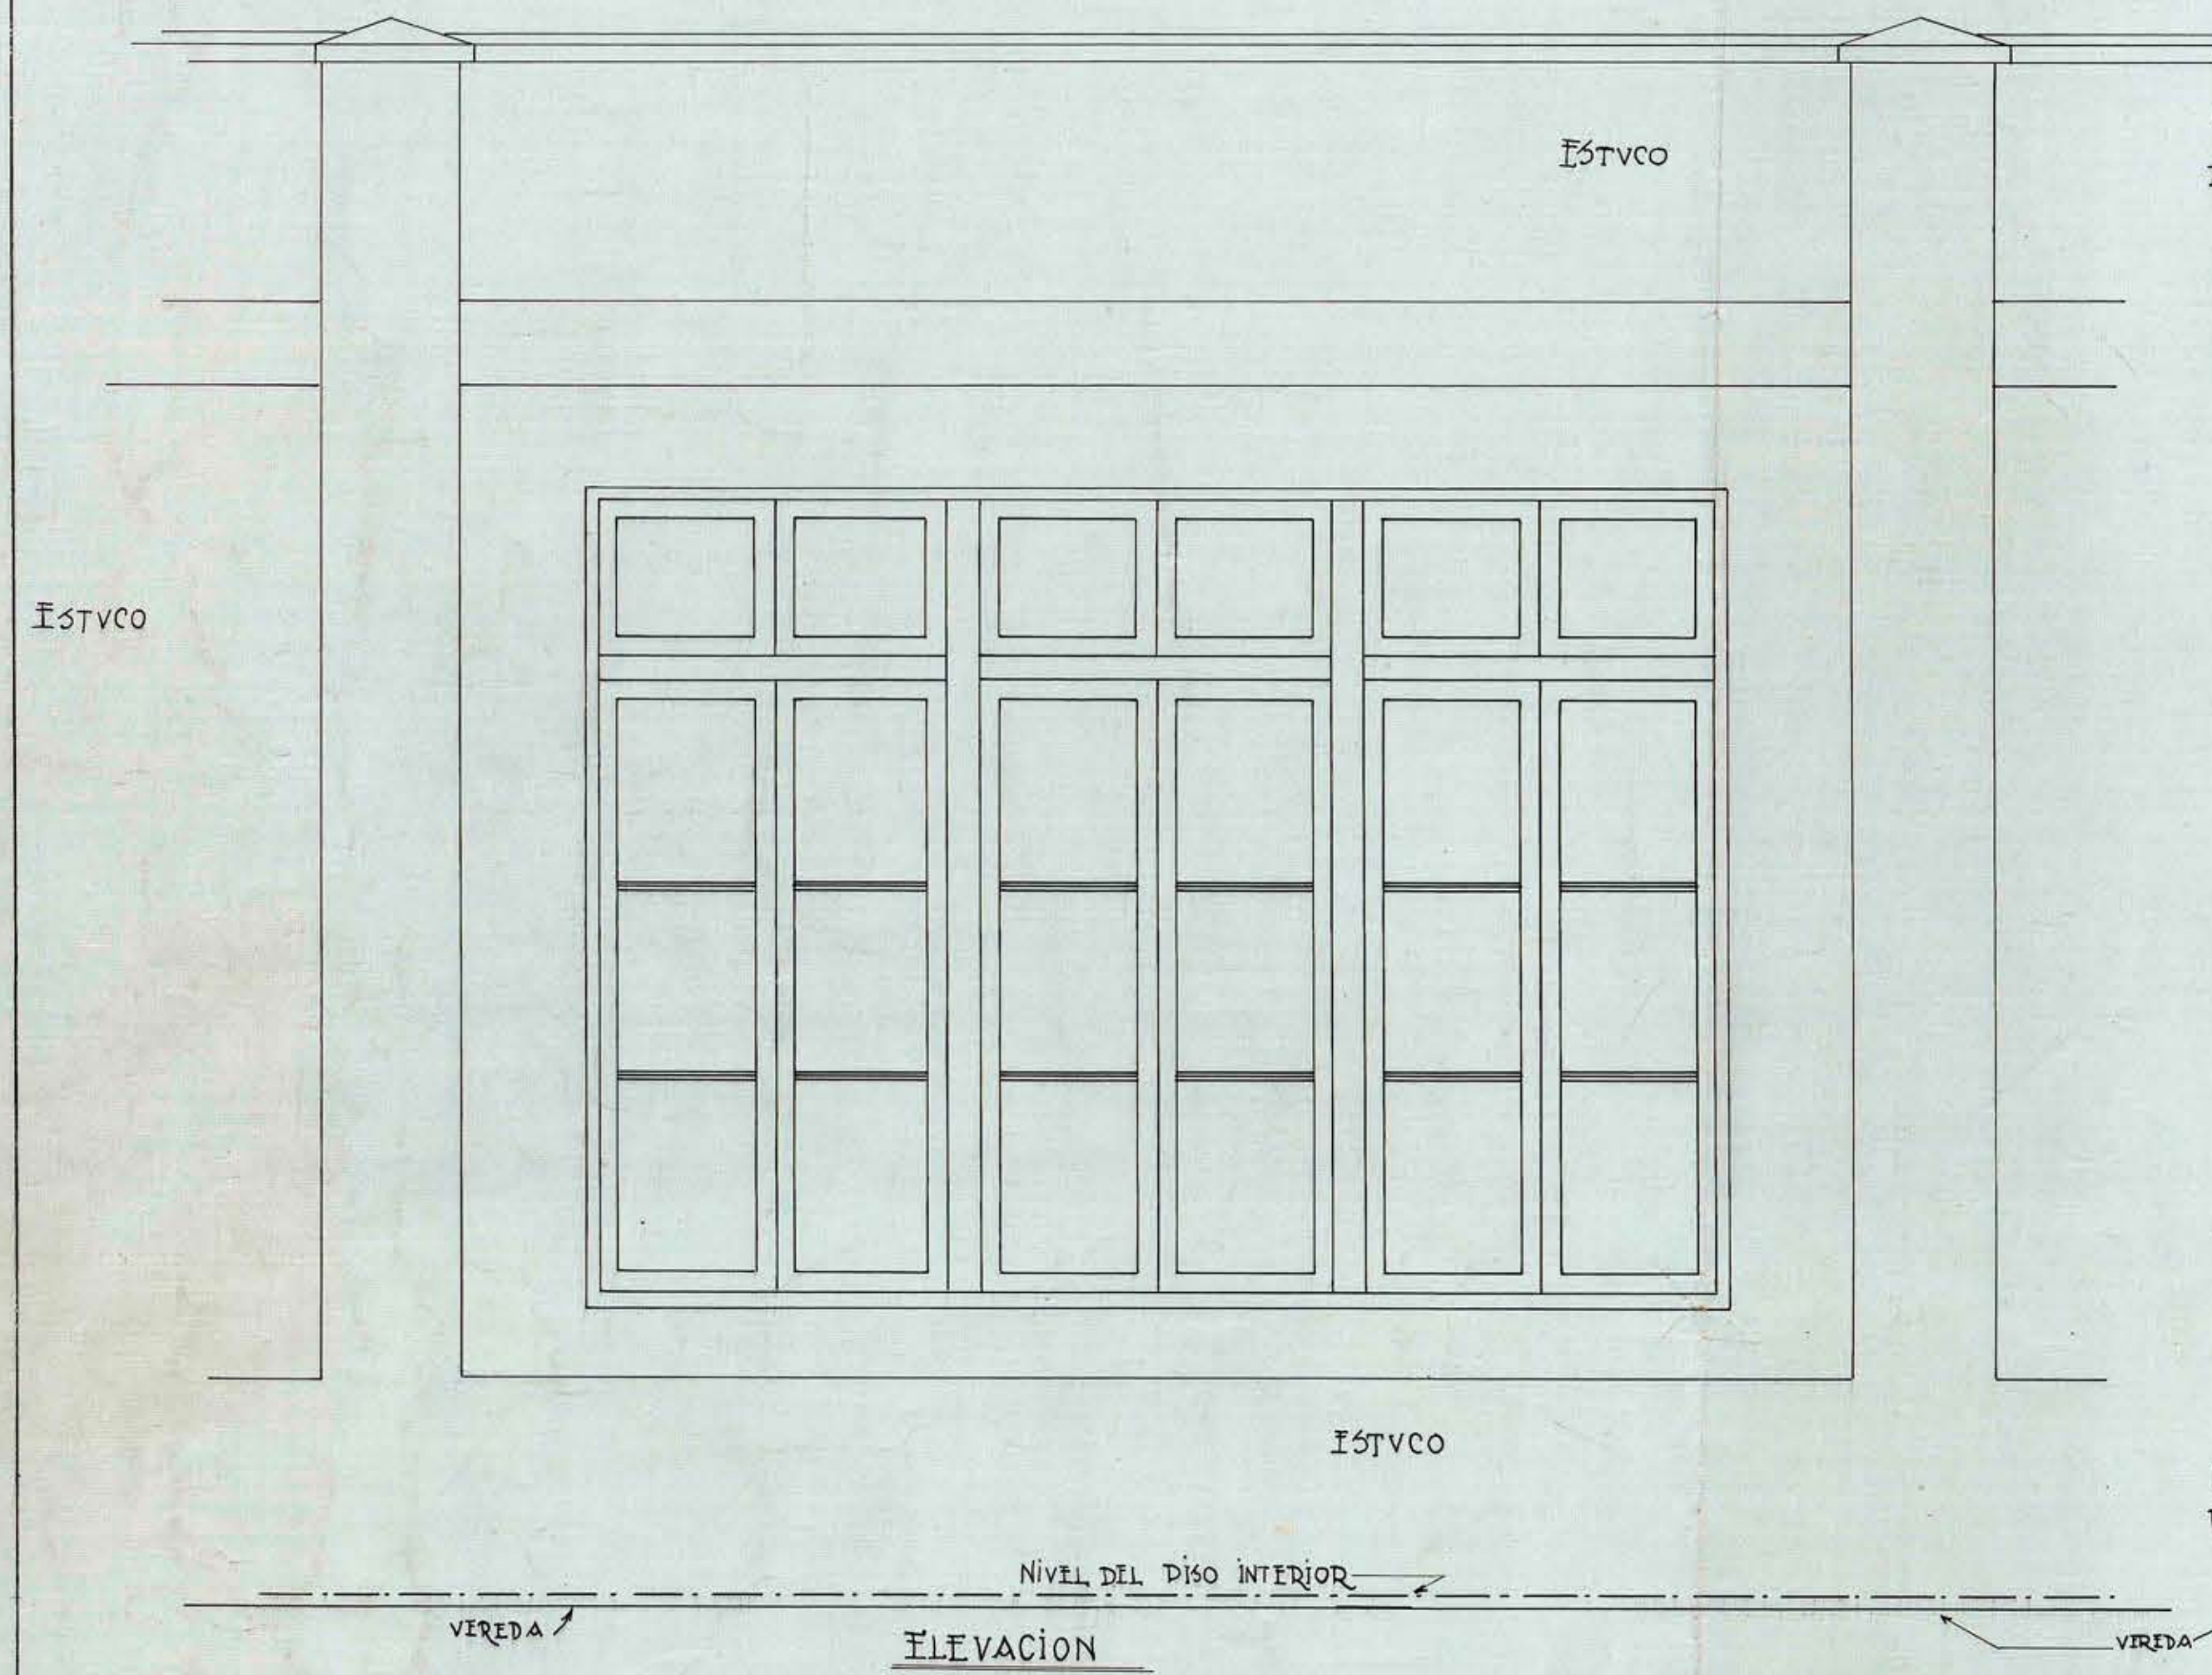
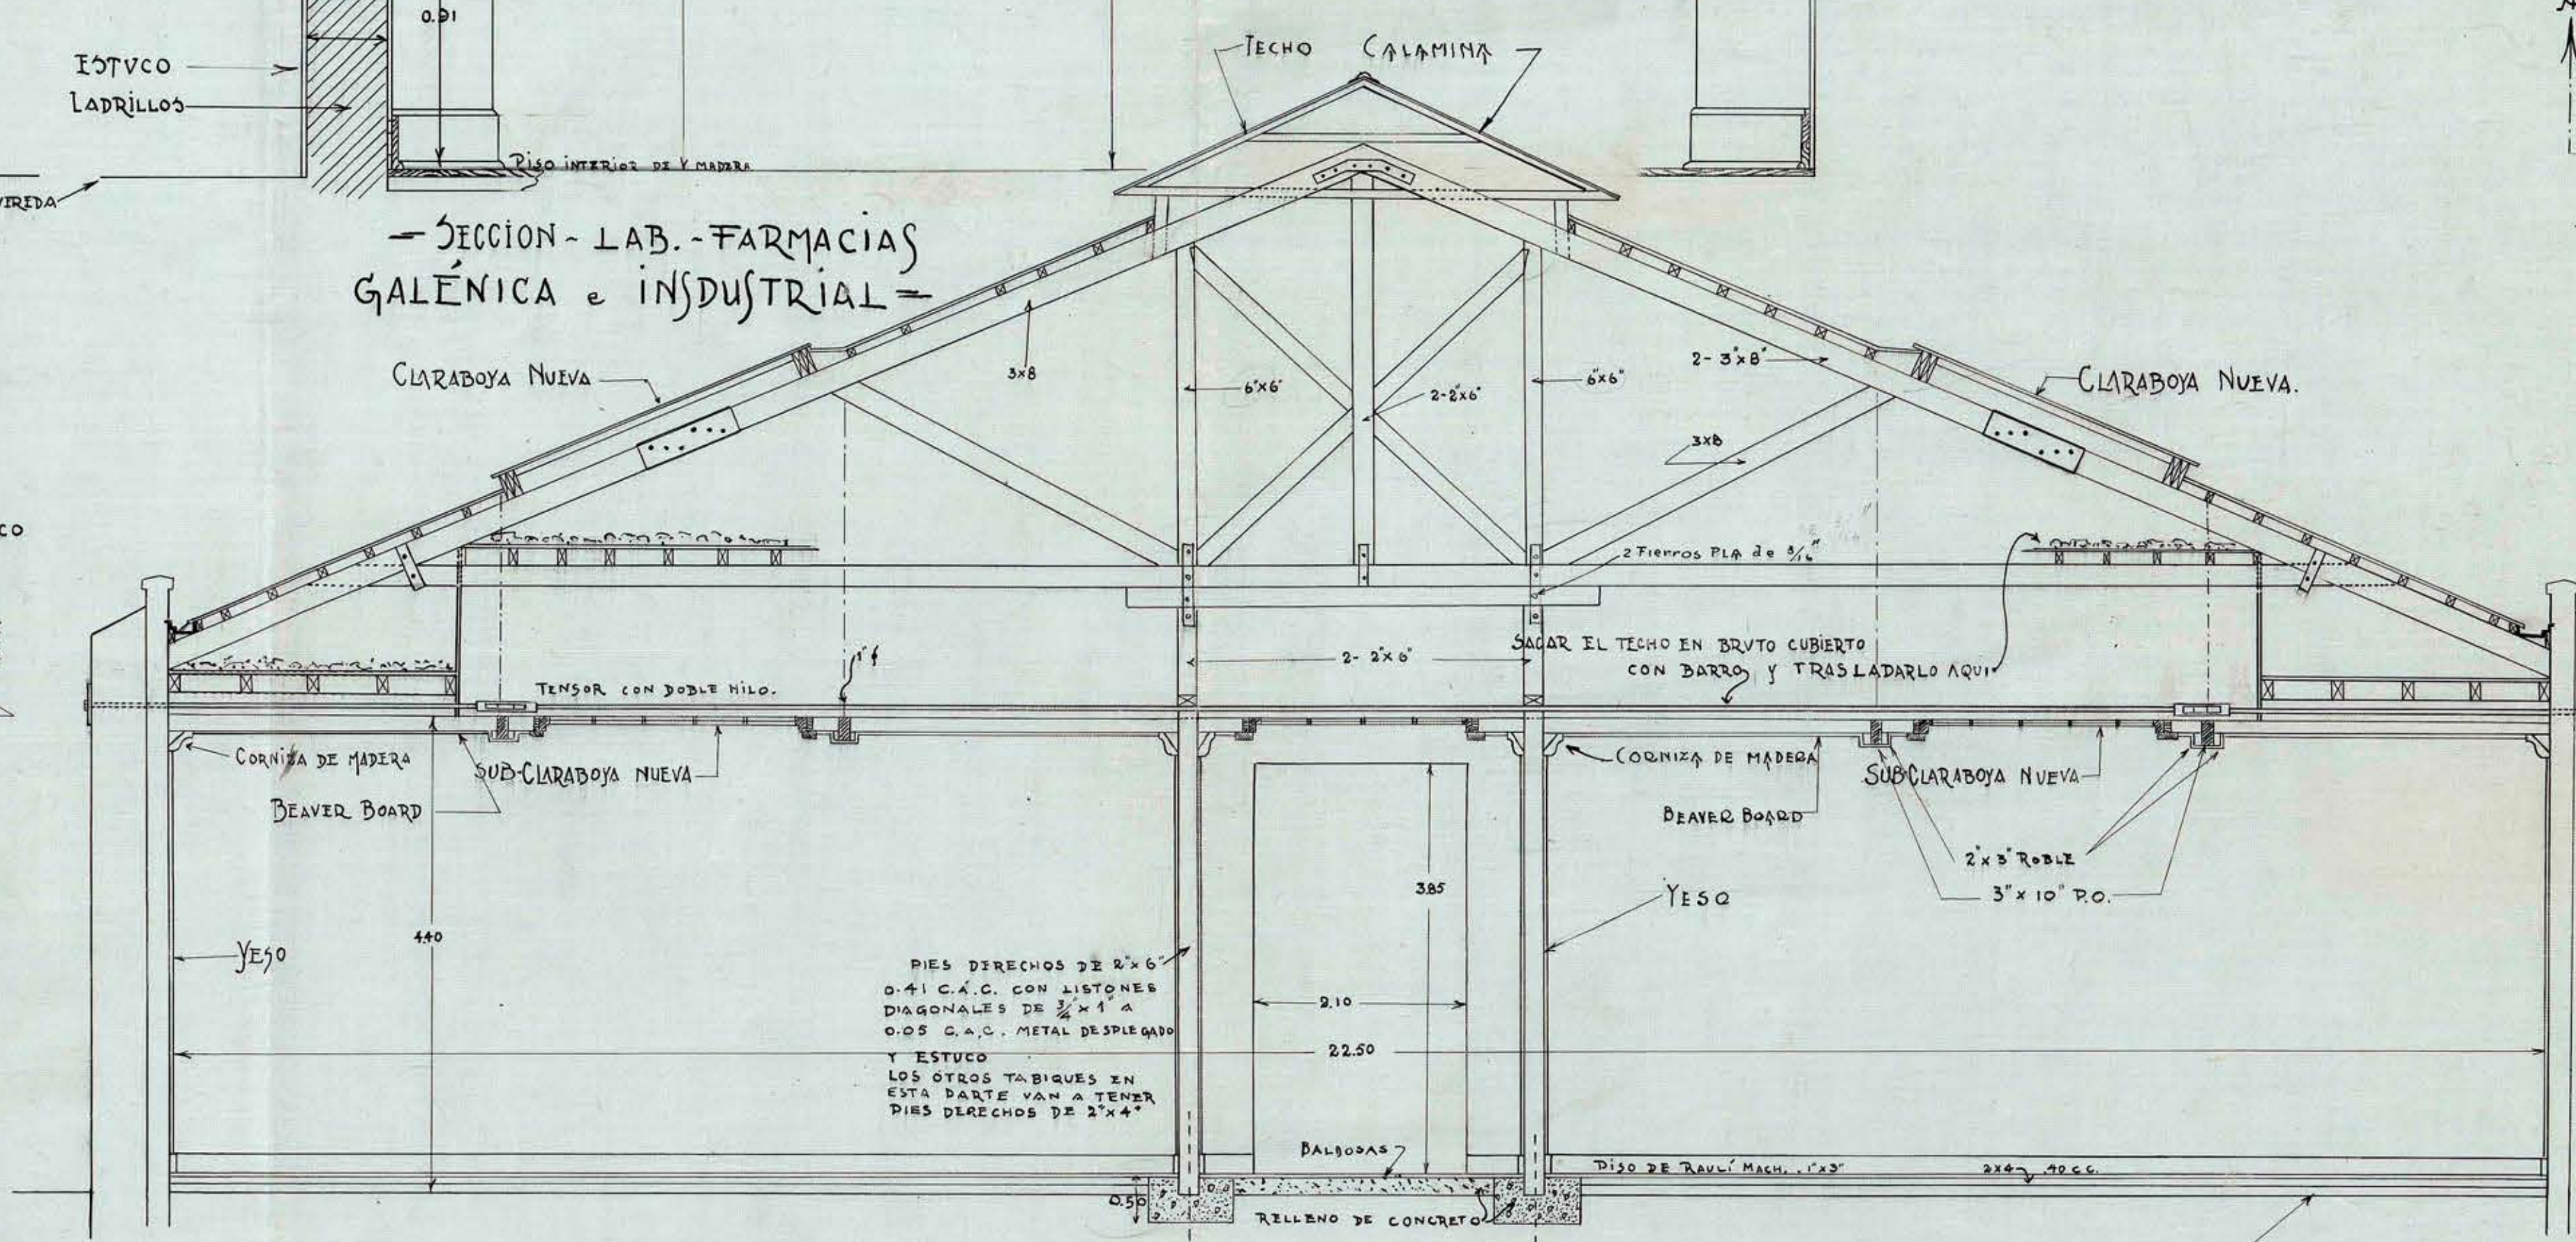


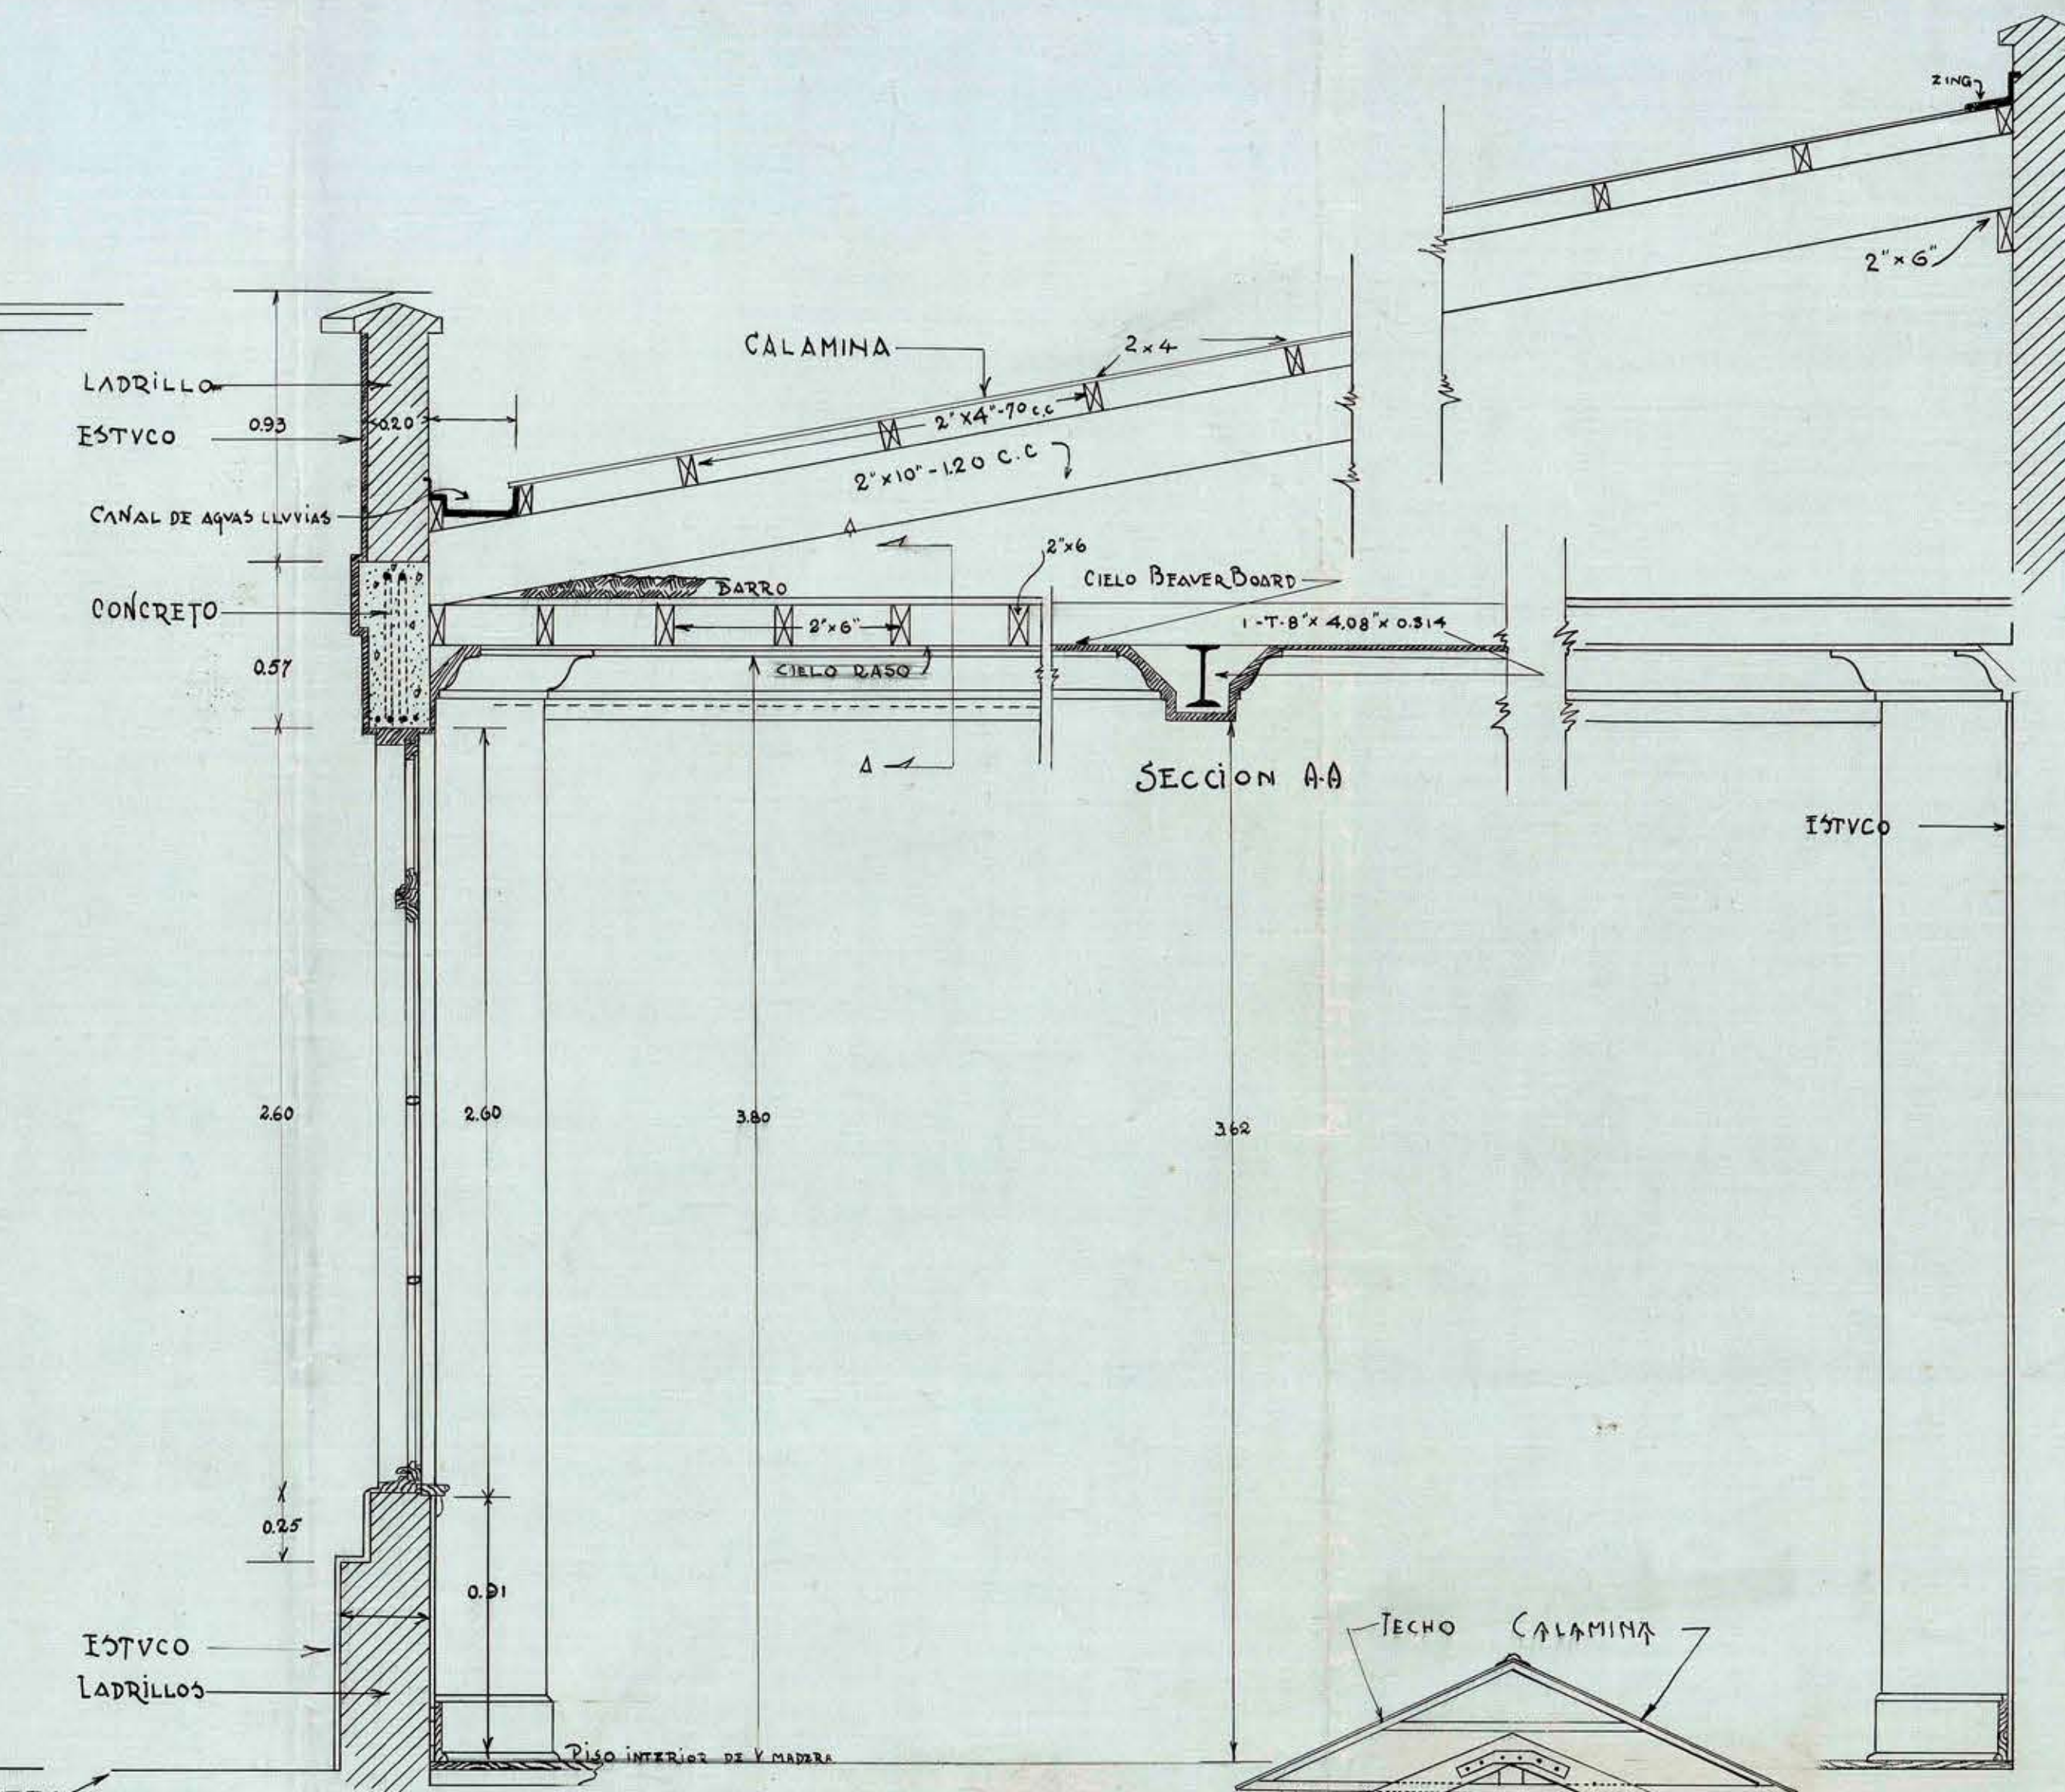



VENTANA de TRES CUERPOS - FACHADA SUR.
 TIPO V1 VER PLANO #14
 ESCALA 0.05%

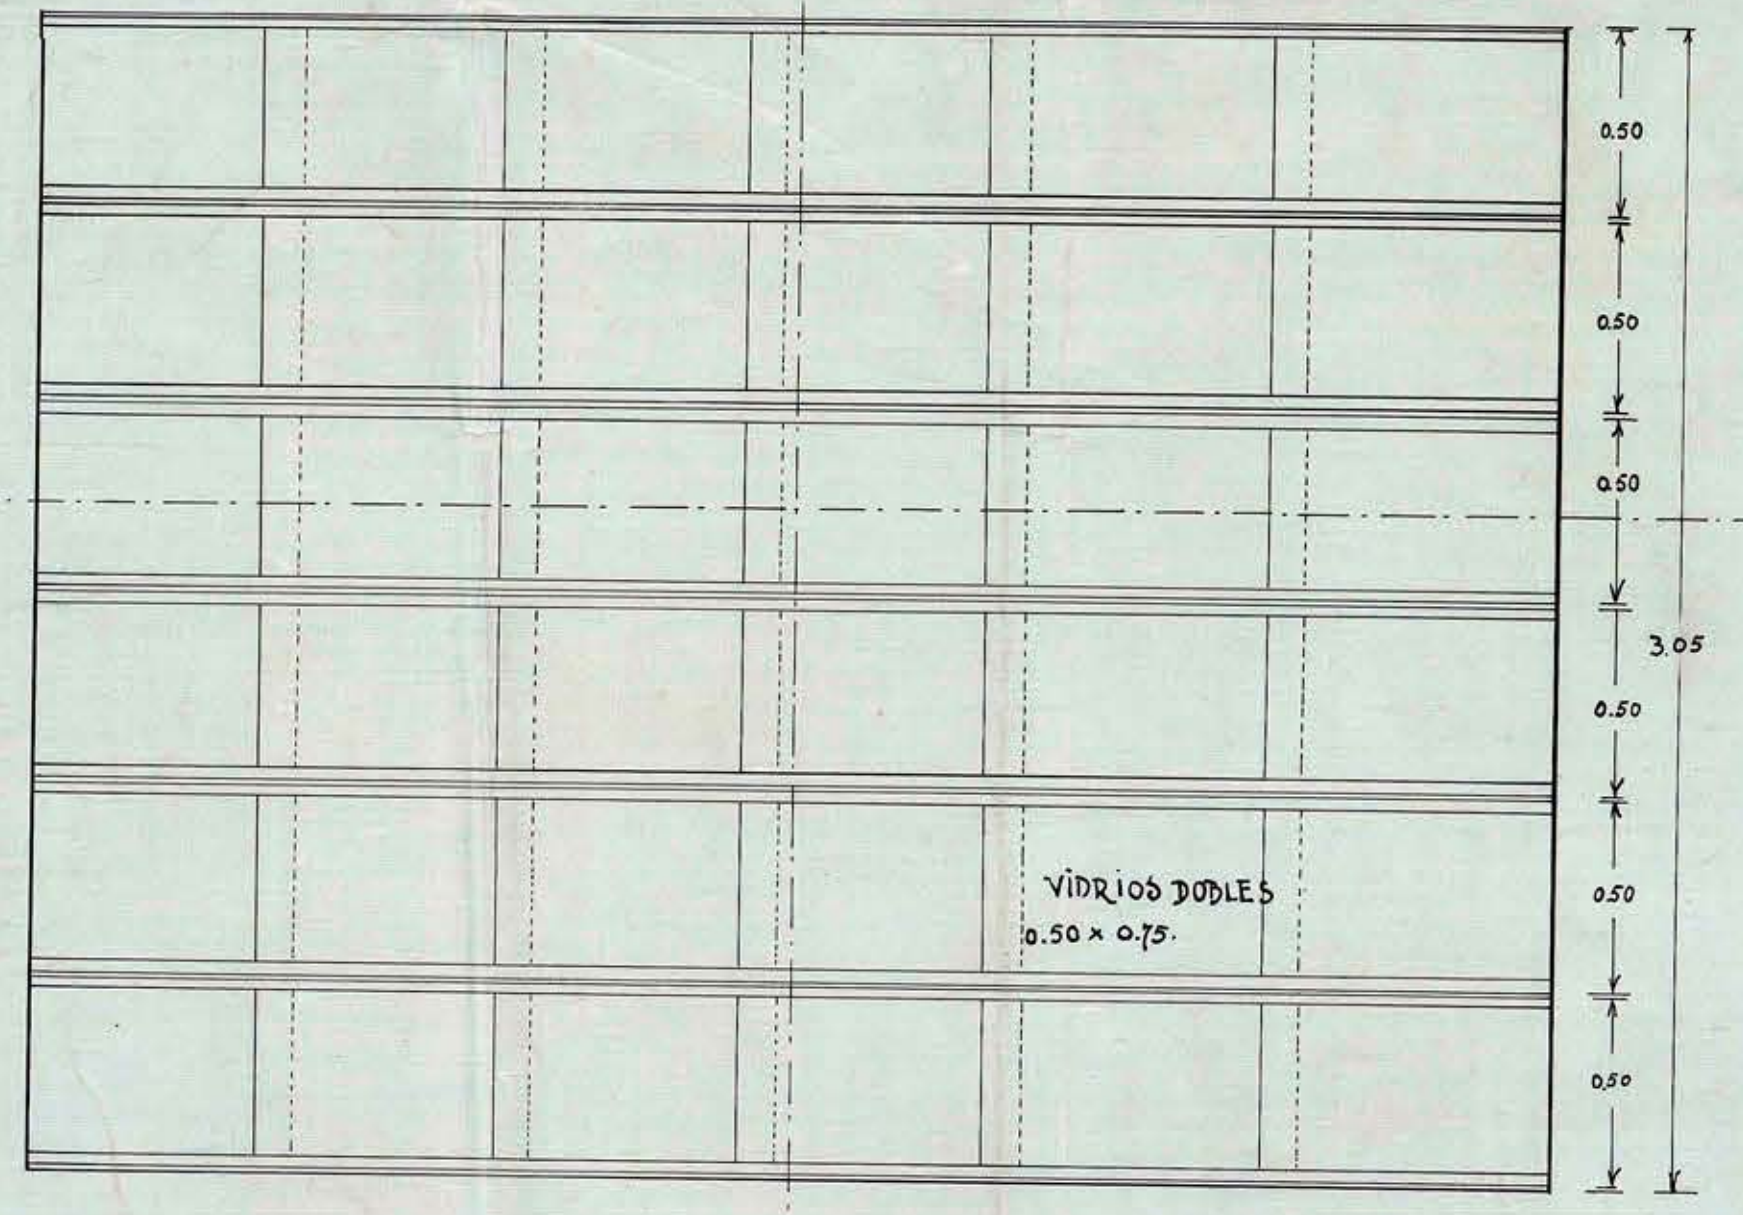

SECCION TRANSVERSAL DE LA PARTE CENTRAL
 ESCALA 0.02%

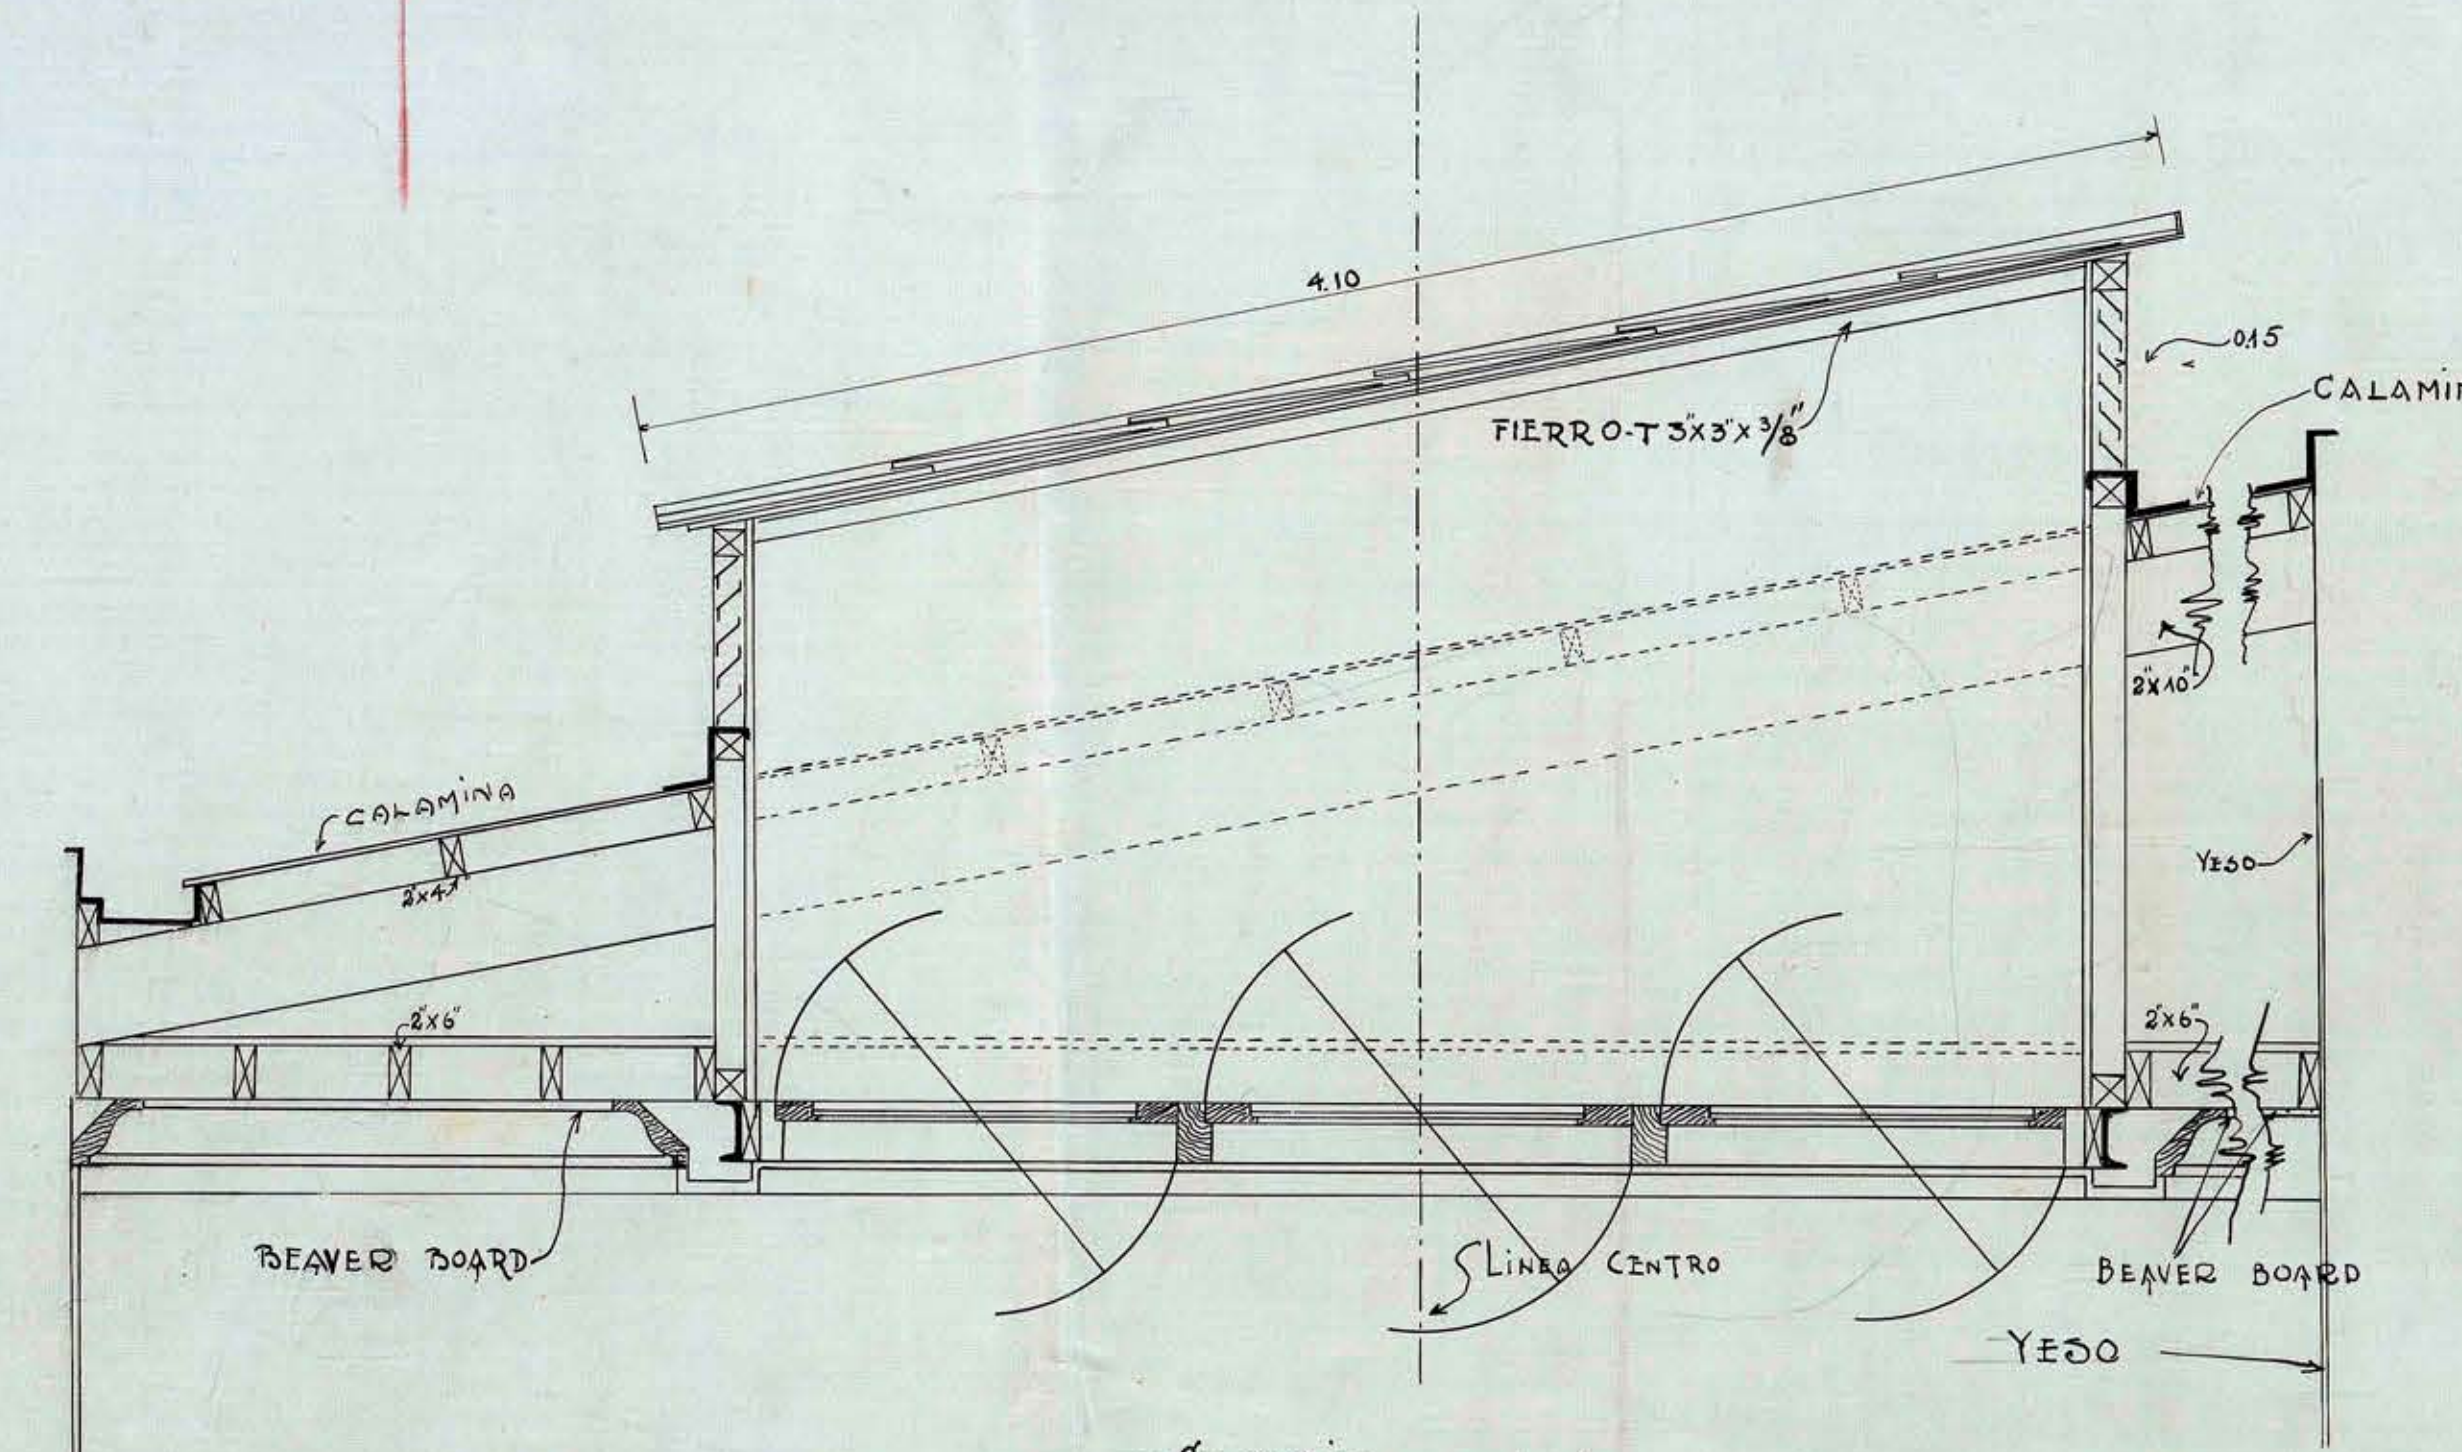

PLANTA CLARABOYAS SOBRE EL LABORATORIO
 ESCALA 0.05%

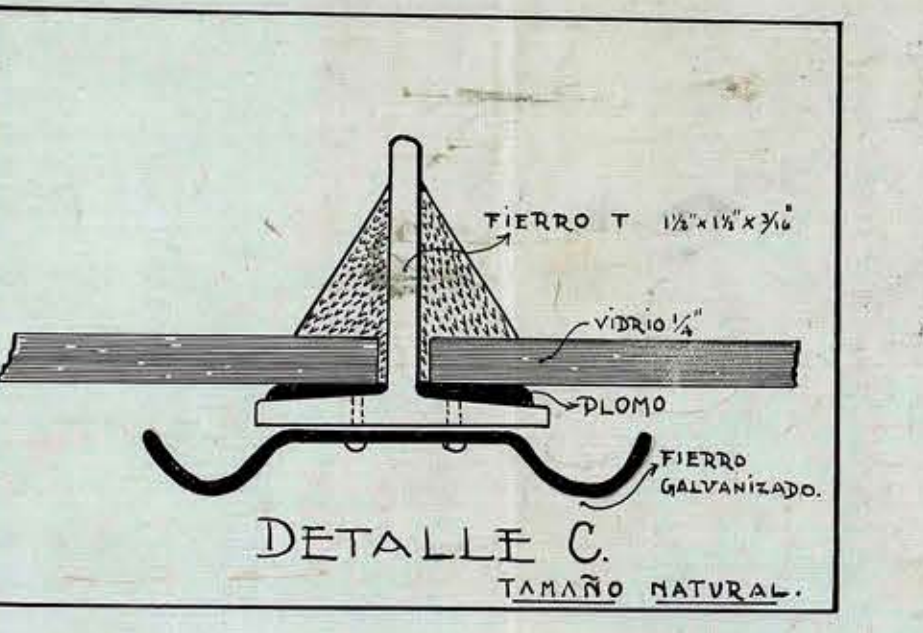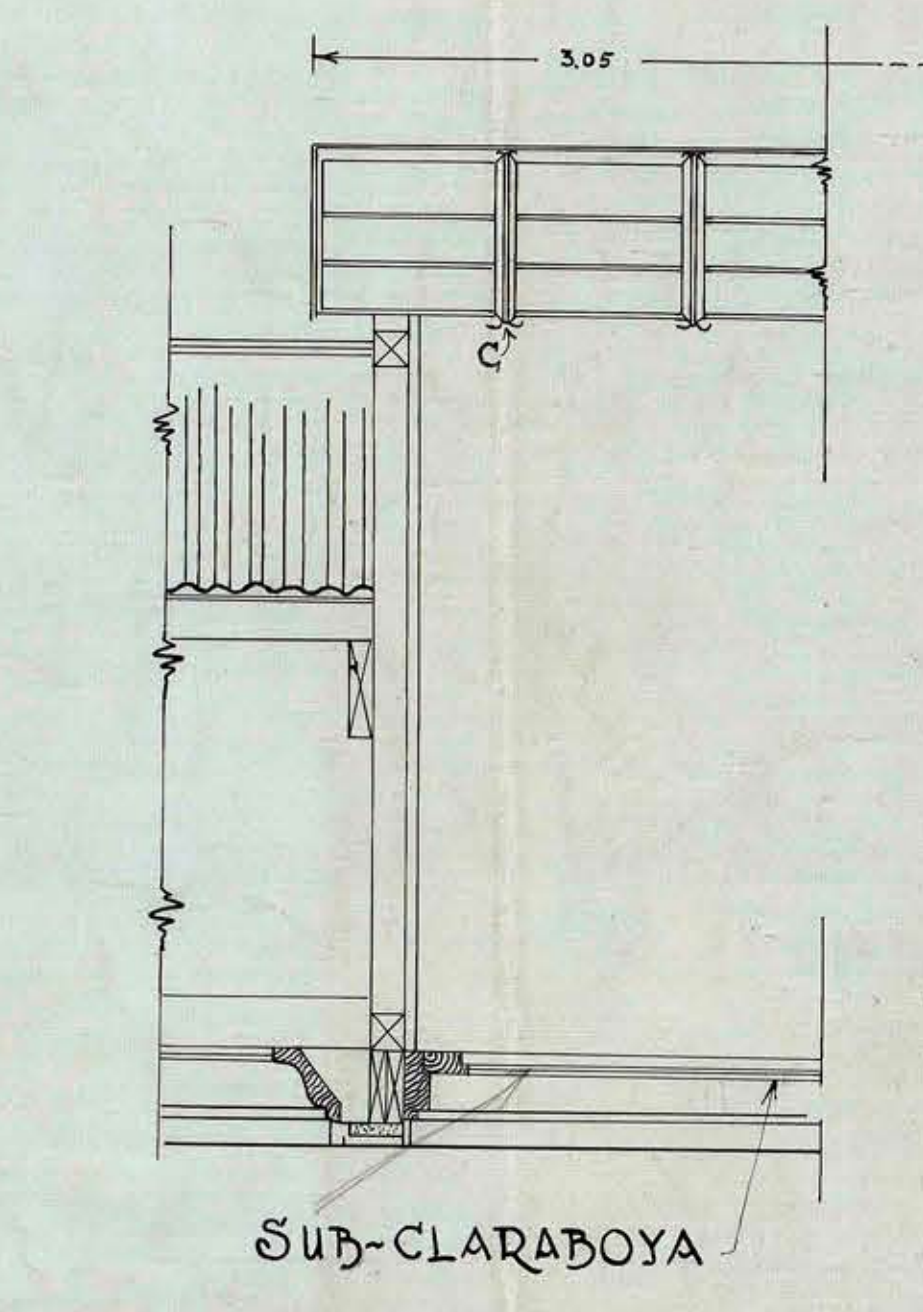

ESCUELA DE QUÍMICA Y FARMACIA

THE FOUNDATION COMPANY SANTIAGO CHILE	
TRABAJO No 6 LOCALIDAD Santiago	
DIBUJADO POR R.B.M.	CORRECCIONES
TRAZADO " R.B.M.	
REVISADO "	
APROBADO "	
APROBADO	No 47