



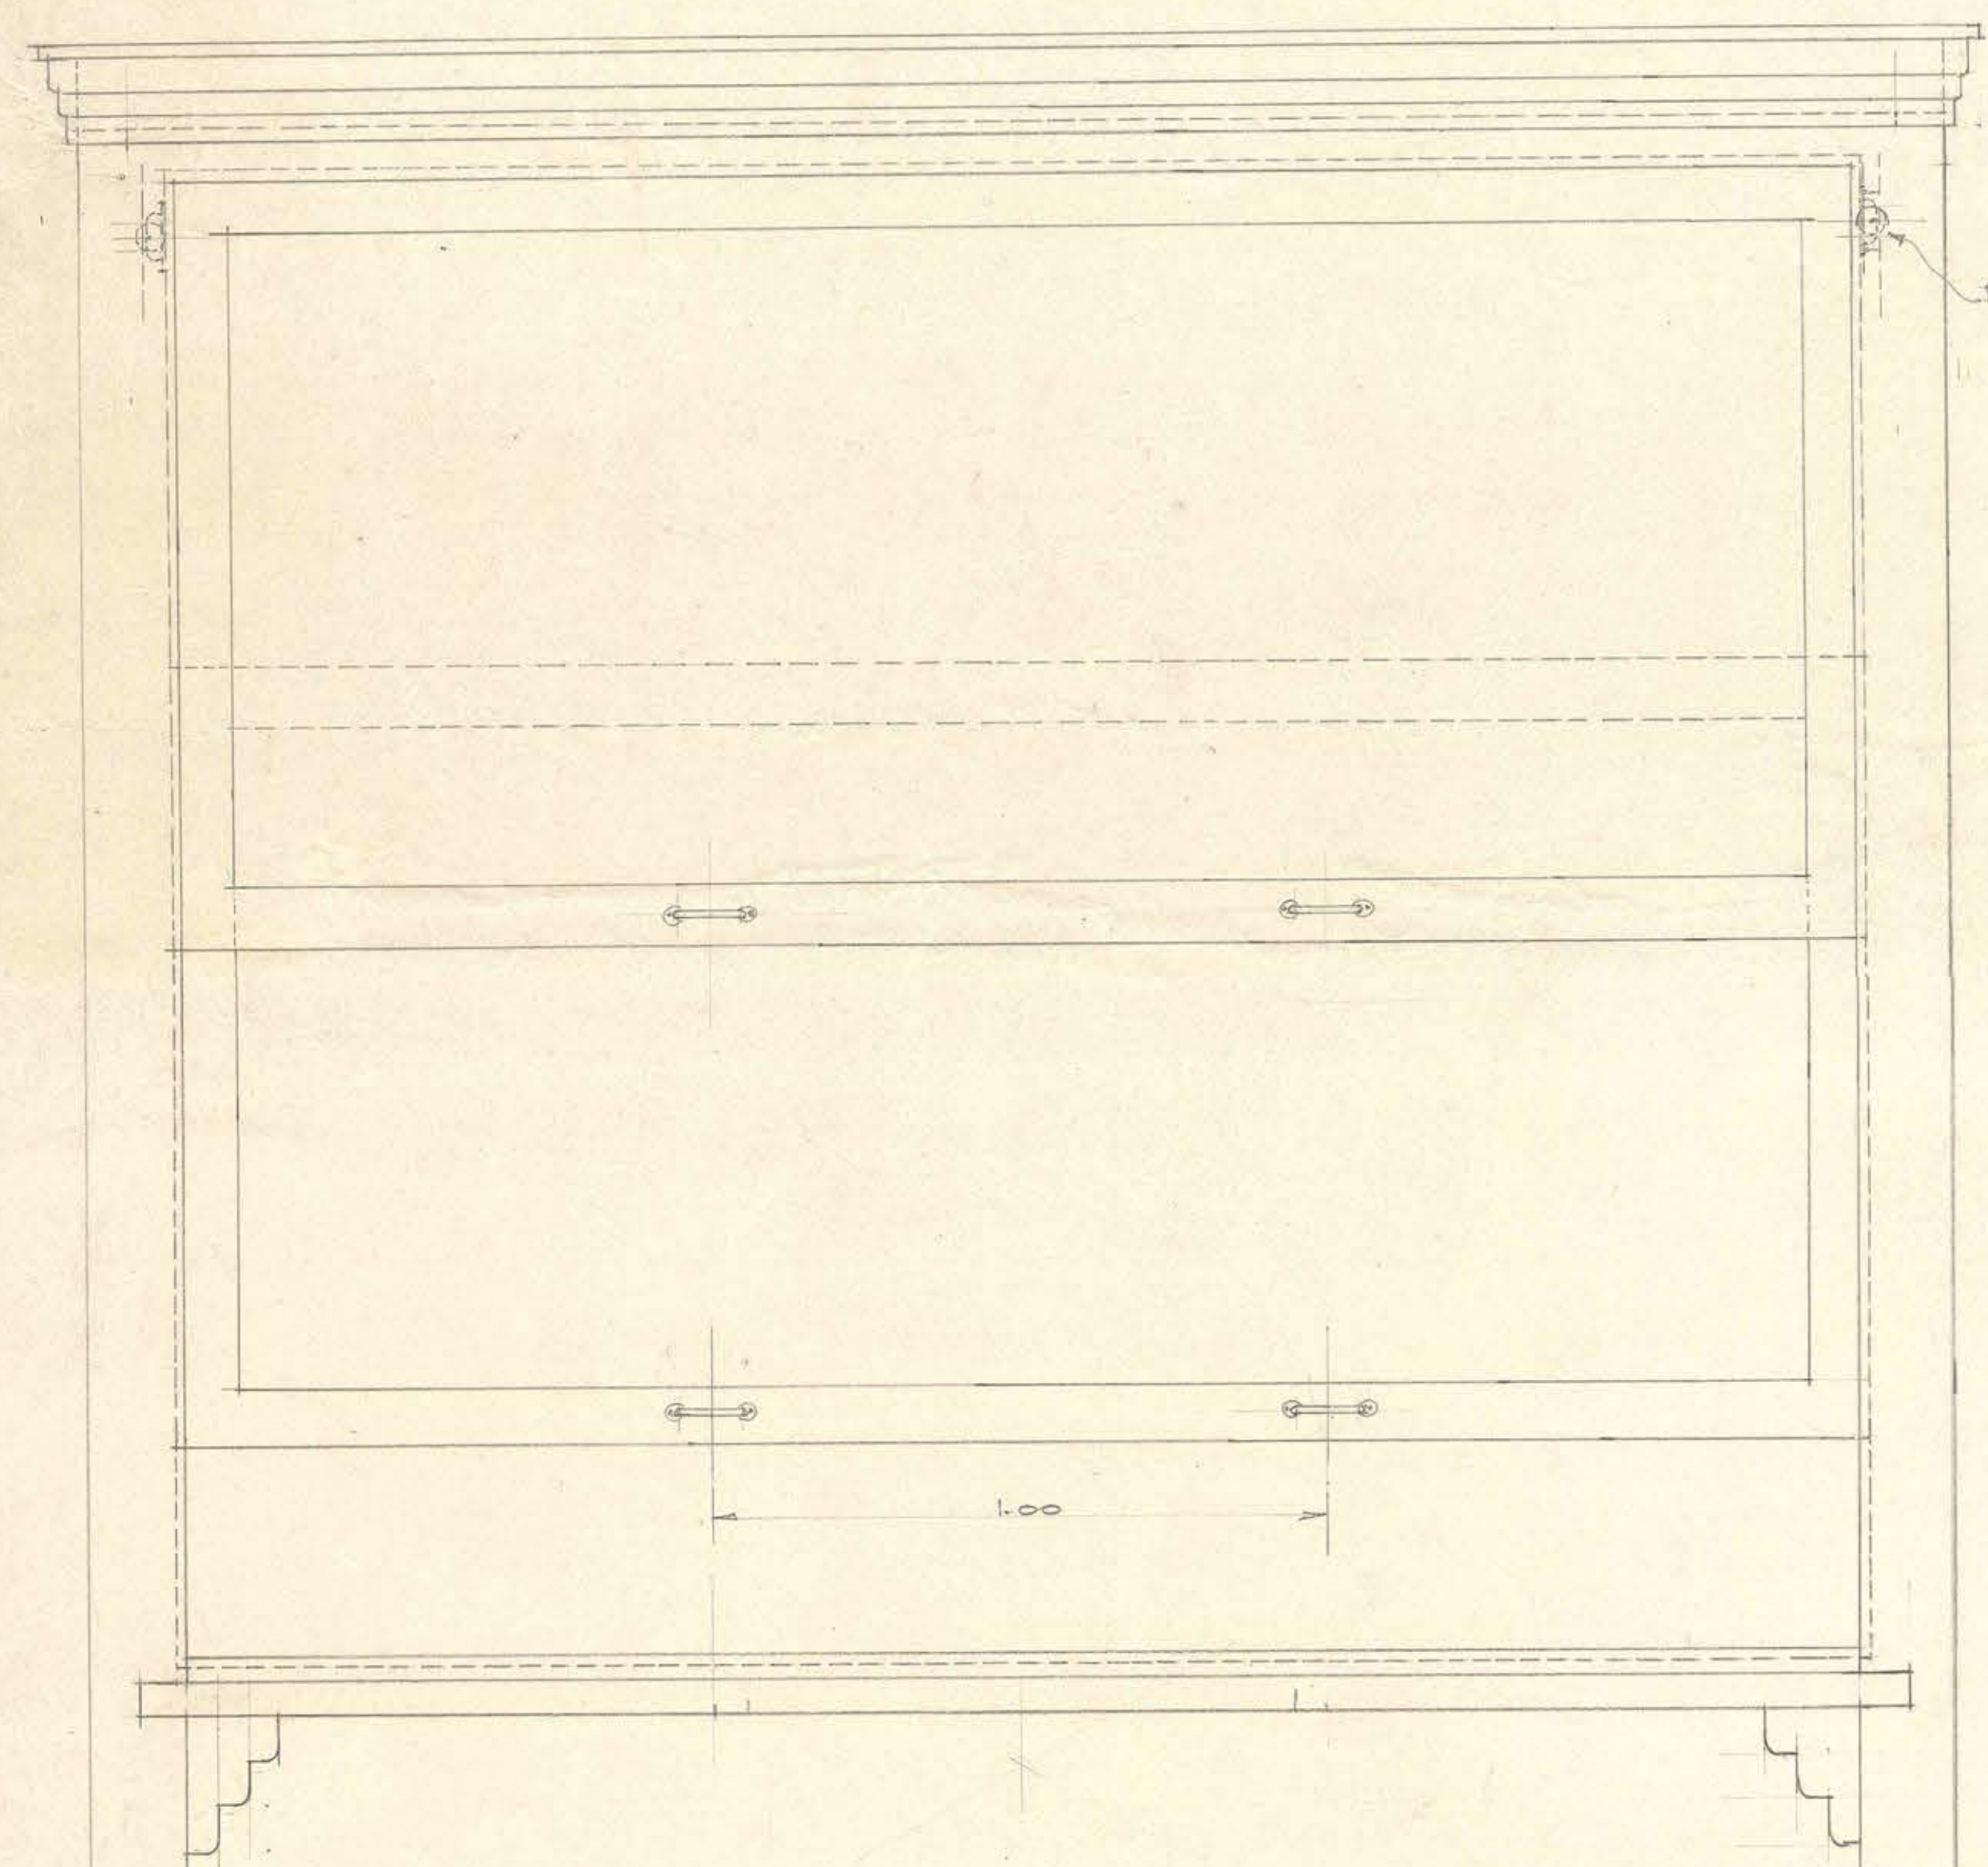


ELEVACION

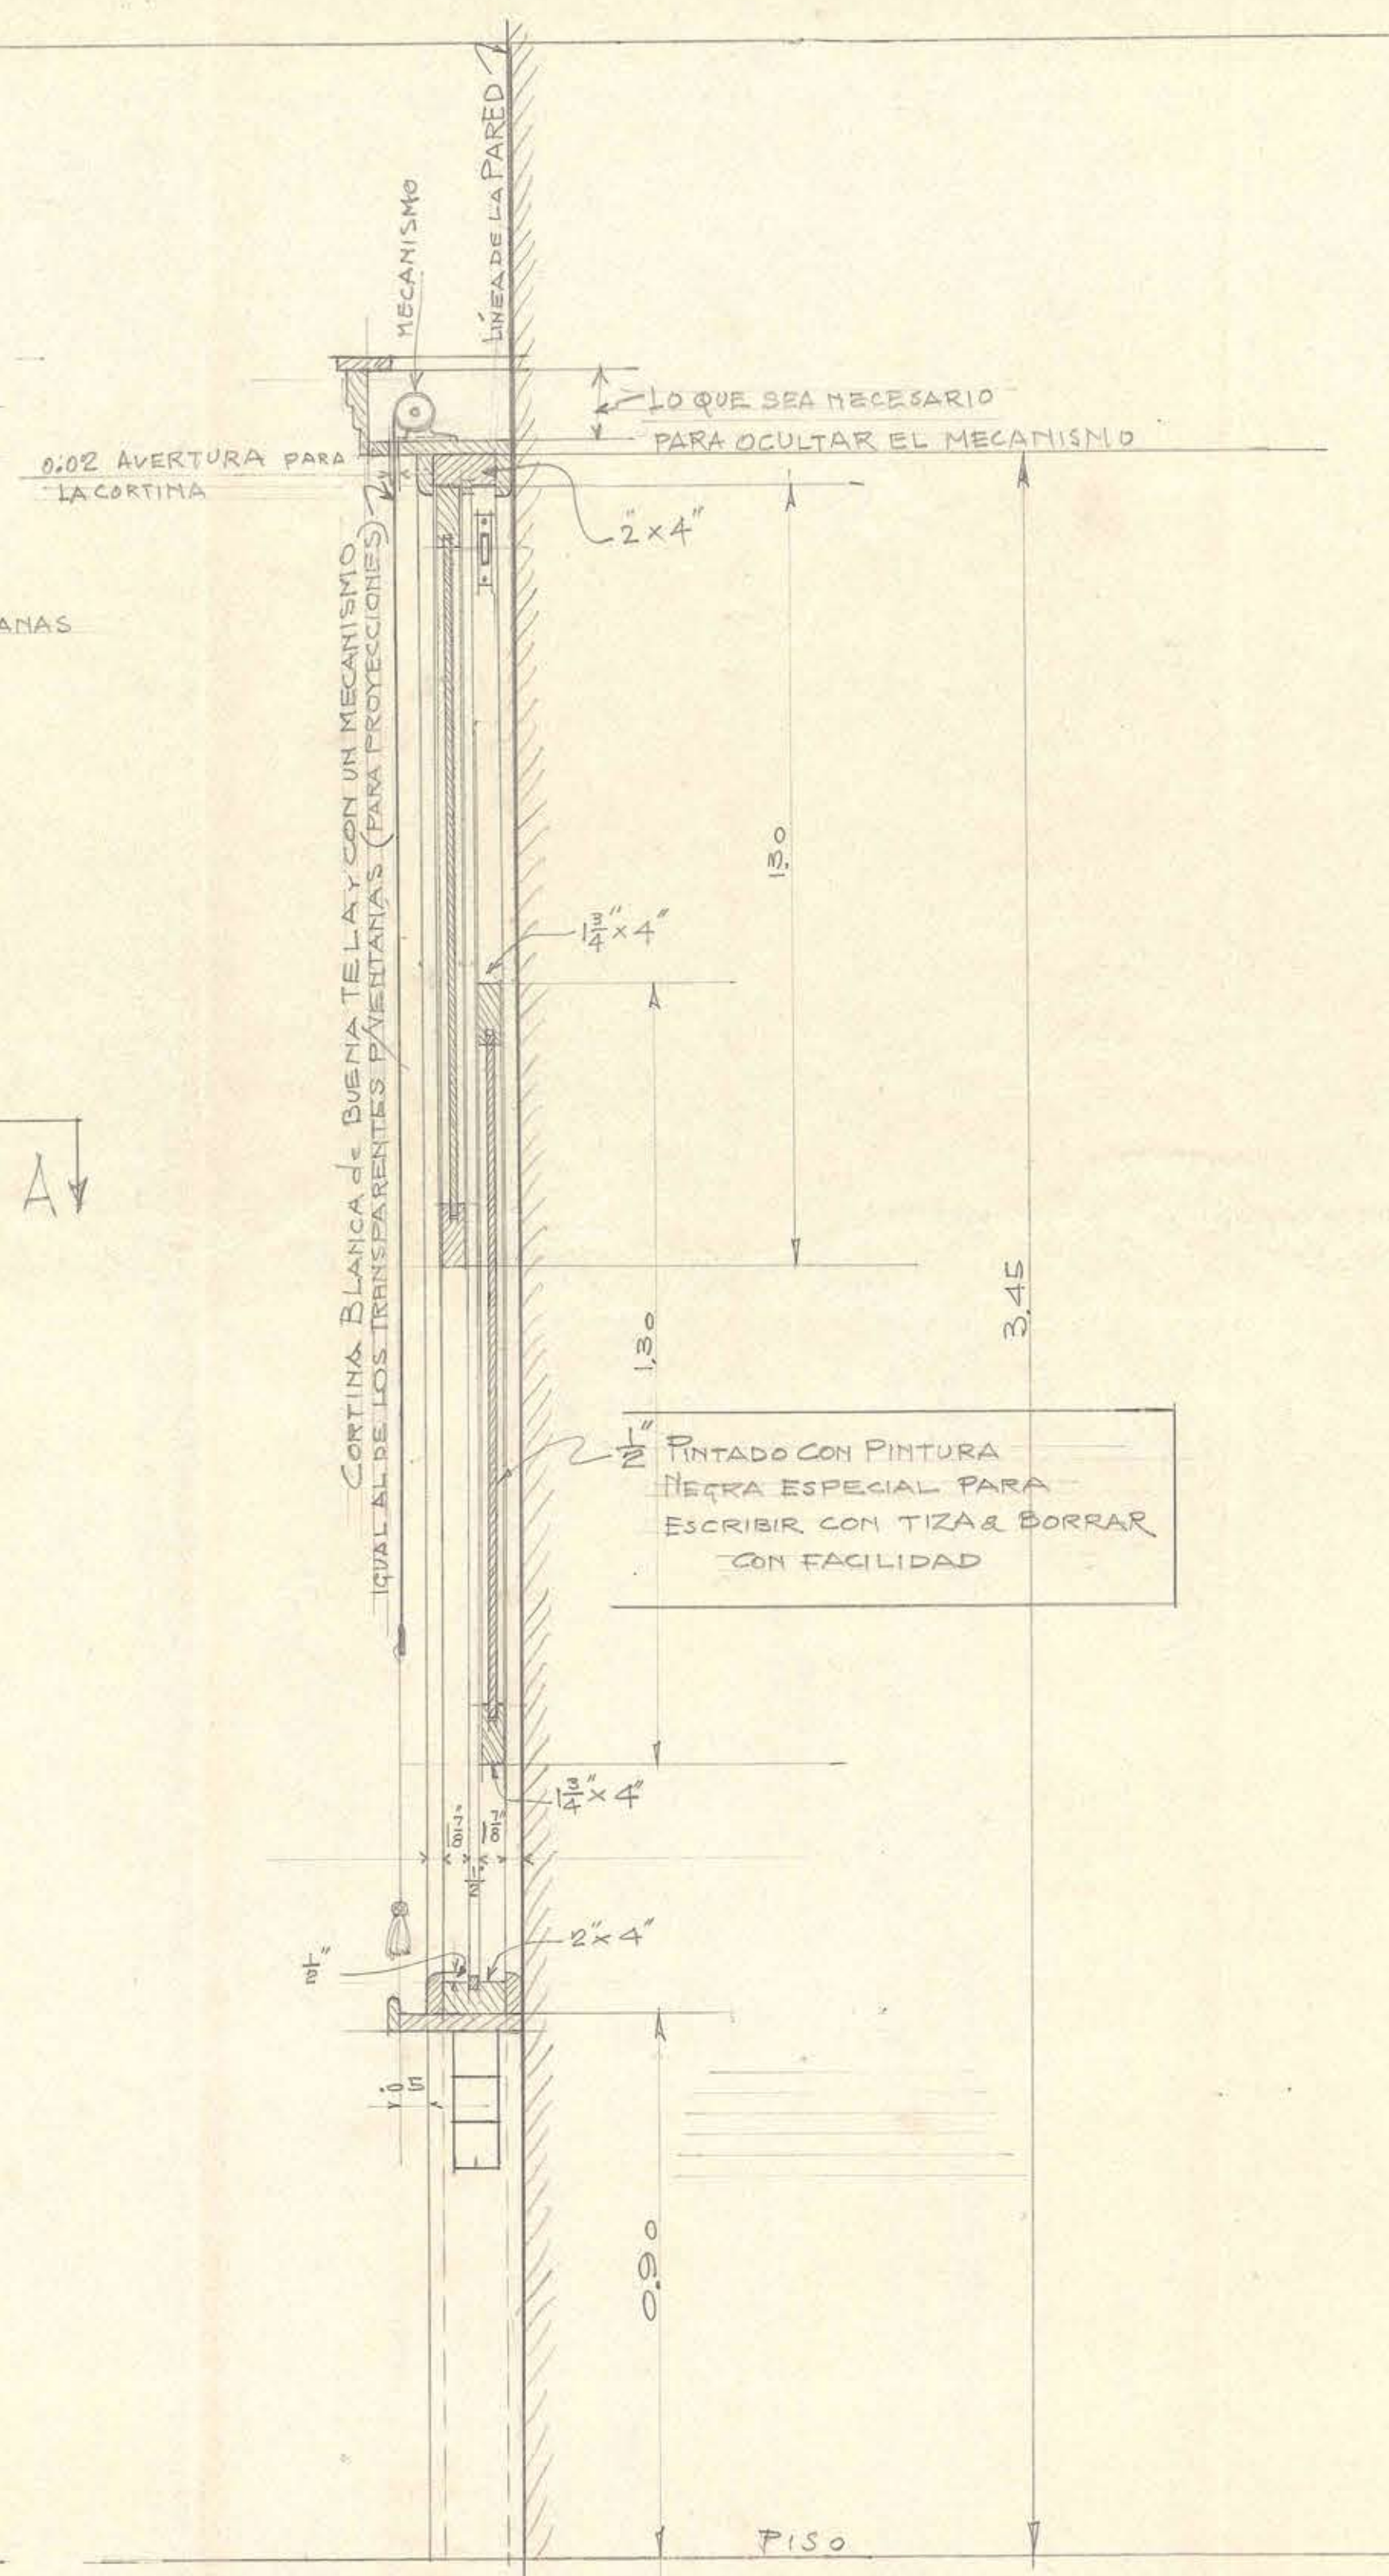


SECCION "B-B"

DETALLE DE LOS PIZARRONES
PARA LOS AUDITORIOS (DEBERAN SER ANCLADOS A LA PARED)
CONSTRUIR 2
PARA LA UBICACION VEASE EL PLANO Nº 20

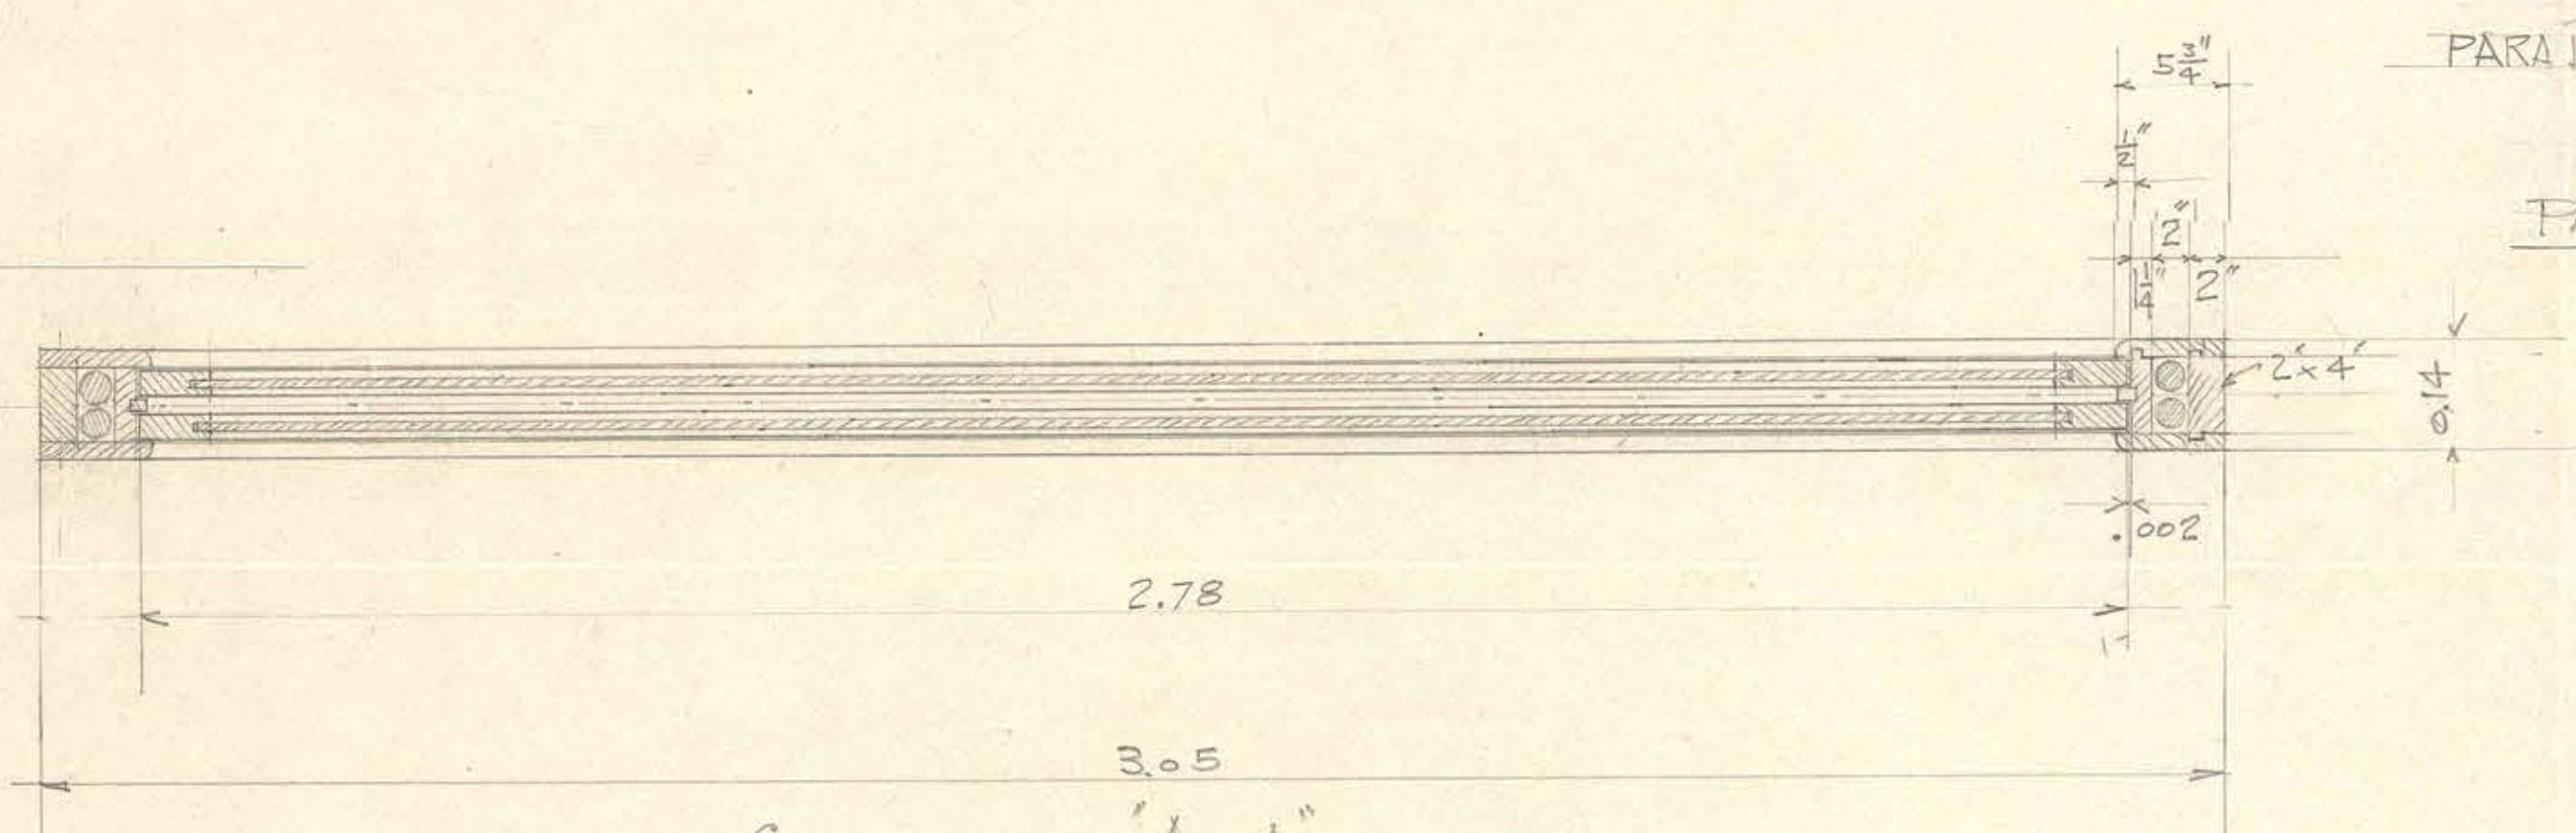

SECCION "A-A"

ESCUELA de QUIMICA e FARMACIA
ESCALA 1:10

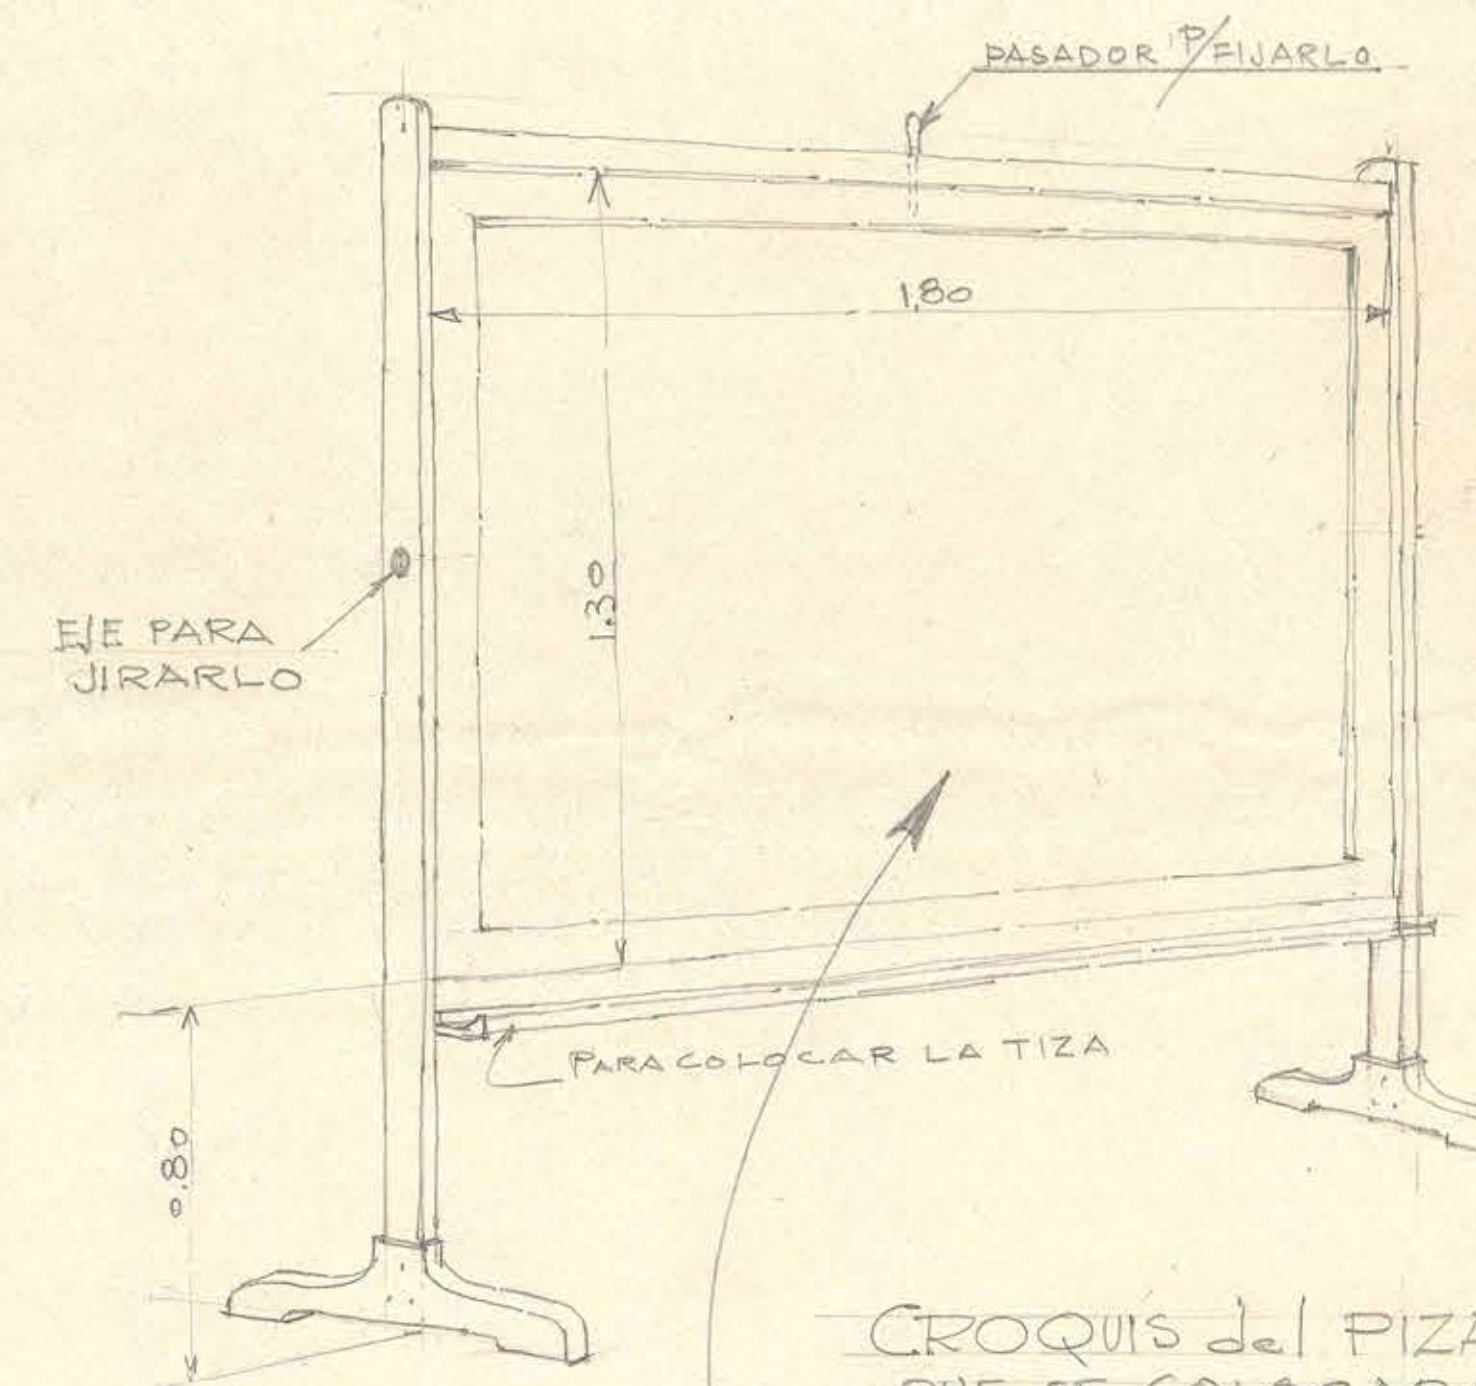

CROQUIS del PIZARRON JIRATORIOS
QUE SE COLOCARA EN
TODOS LOS LABORATORIOS
CONSTRUIR 9

NOTA DEBEN SER PINTADOS NEGROS
CON PINTURA ESPECIAL PARA ESCRIBIR
CON TIZA e BORRAR CON FACILIDAD.

PIZARRONES

THE FOUNDATION COMPANY SANTIAGO CHILE	
TRABAJO No 34	LOCALIDAD
DIBUJADO POR <i>Day</i>	CORRECCIONES
TRAZADO " <i>Day</i>	
REVISADO " <i>Day</i>	
APROBADO " <i>Day</i>	
APROBADO	No 34

W 34