



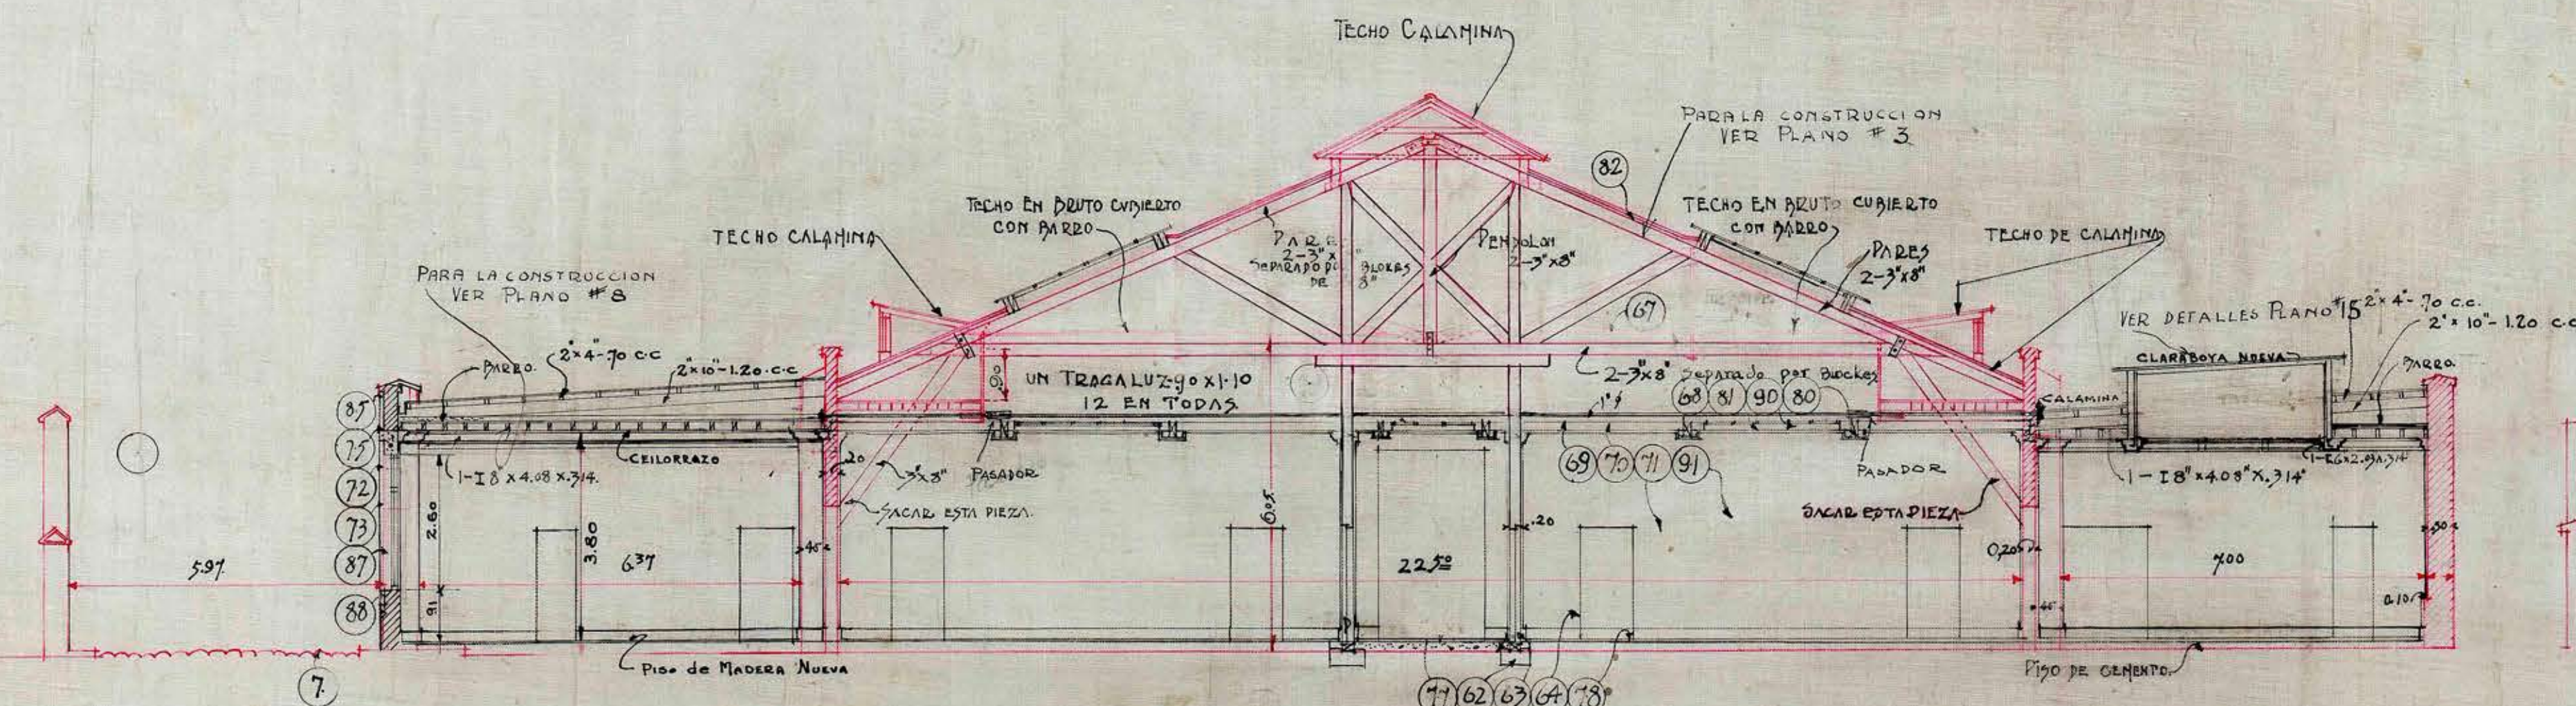


SECCION TRANSVERSAL SEGUN LA LINEA B-B

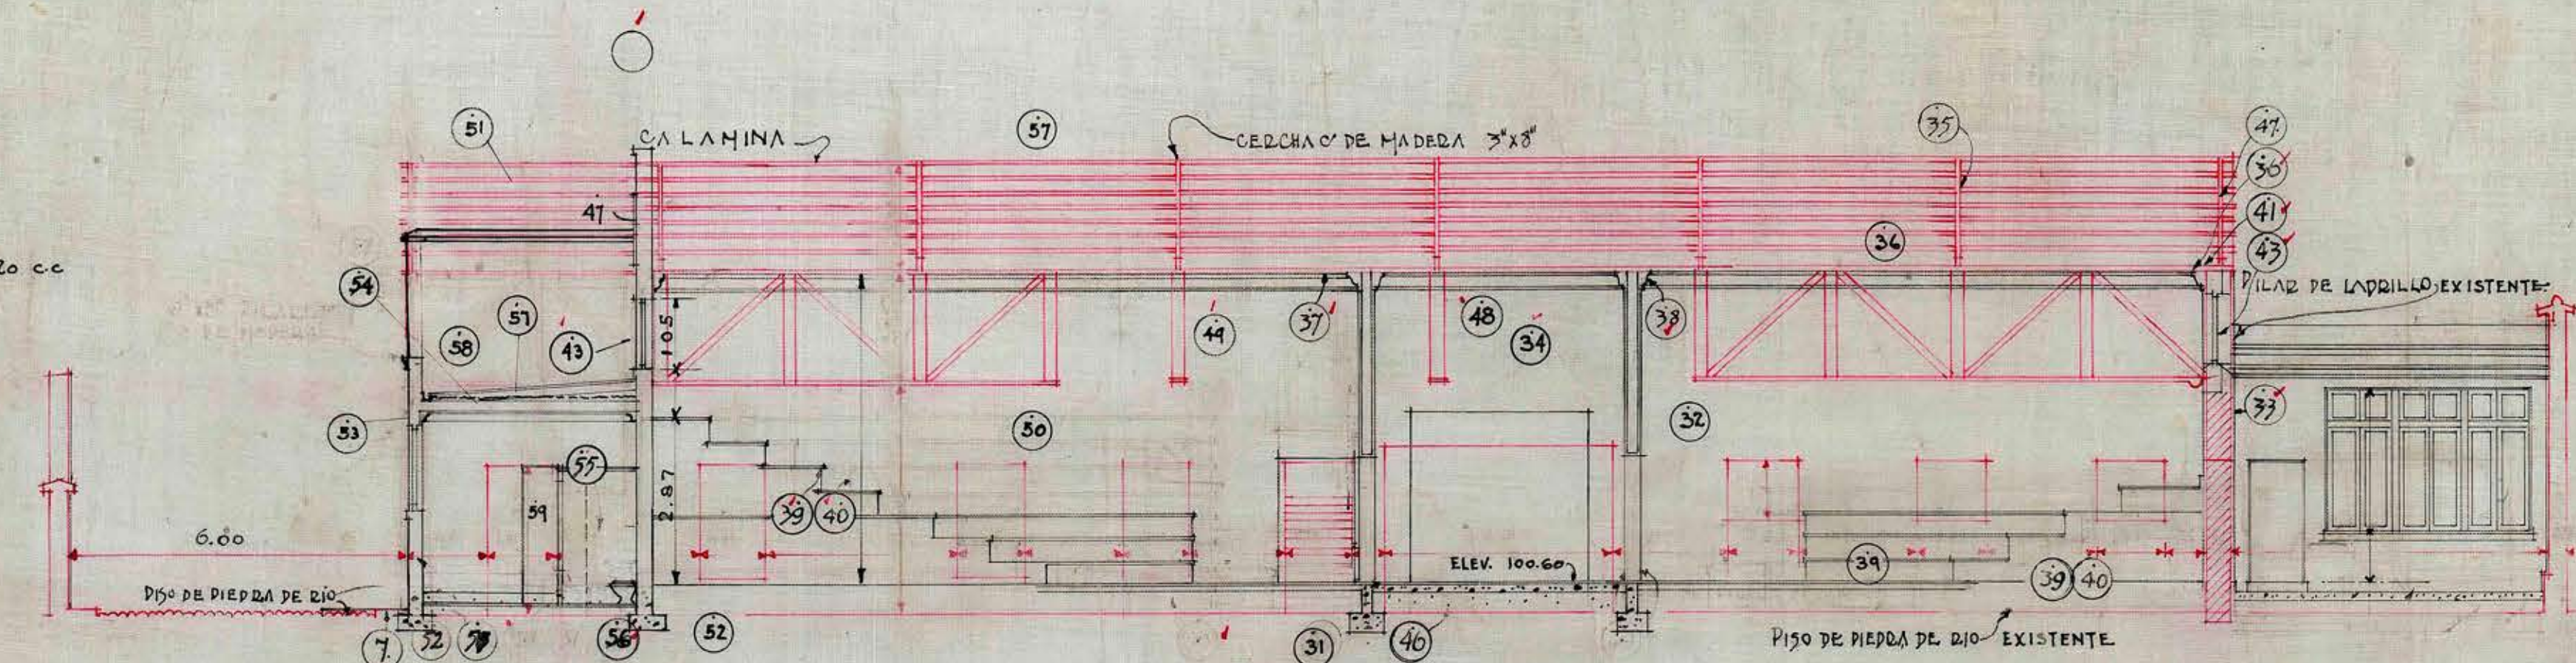

SECCION TRANSVERSAL EN LA LINEA C-C

NOTA: TODO LO QUE ESTA CON TINTA ROJA ES CONSTRUCCION EXISTENTE.

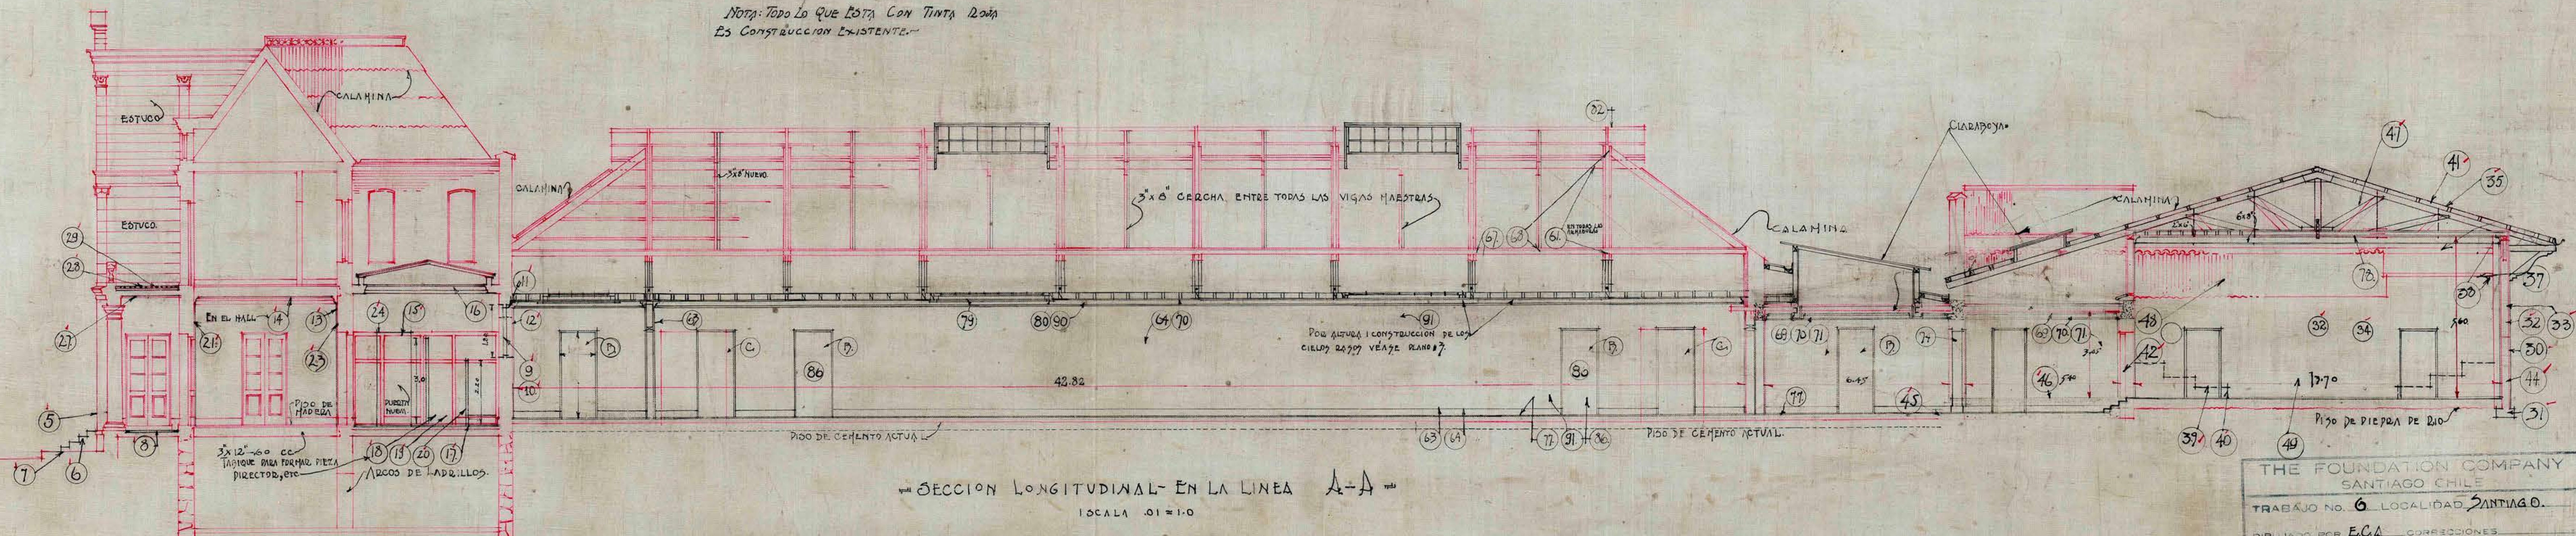

SECCION LONGITUDINAL EN LA LINEA A-A

ESCALA 1:10

ESCUELA DE QUIMICA Y FARMACIA

THE FOUNDATION COMPANY	
SANTIAGO CHILE	
TRABAJO NO. 6 LOCALIDAD SANTIAGO.	
DIBUJADO POR E.C.A.	CORRECCIONES
REVISADO POR R.B.D.	
APROBADO	No. 2