


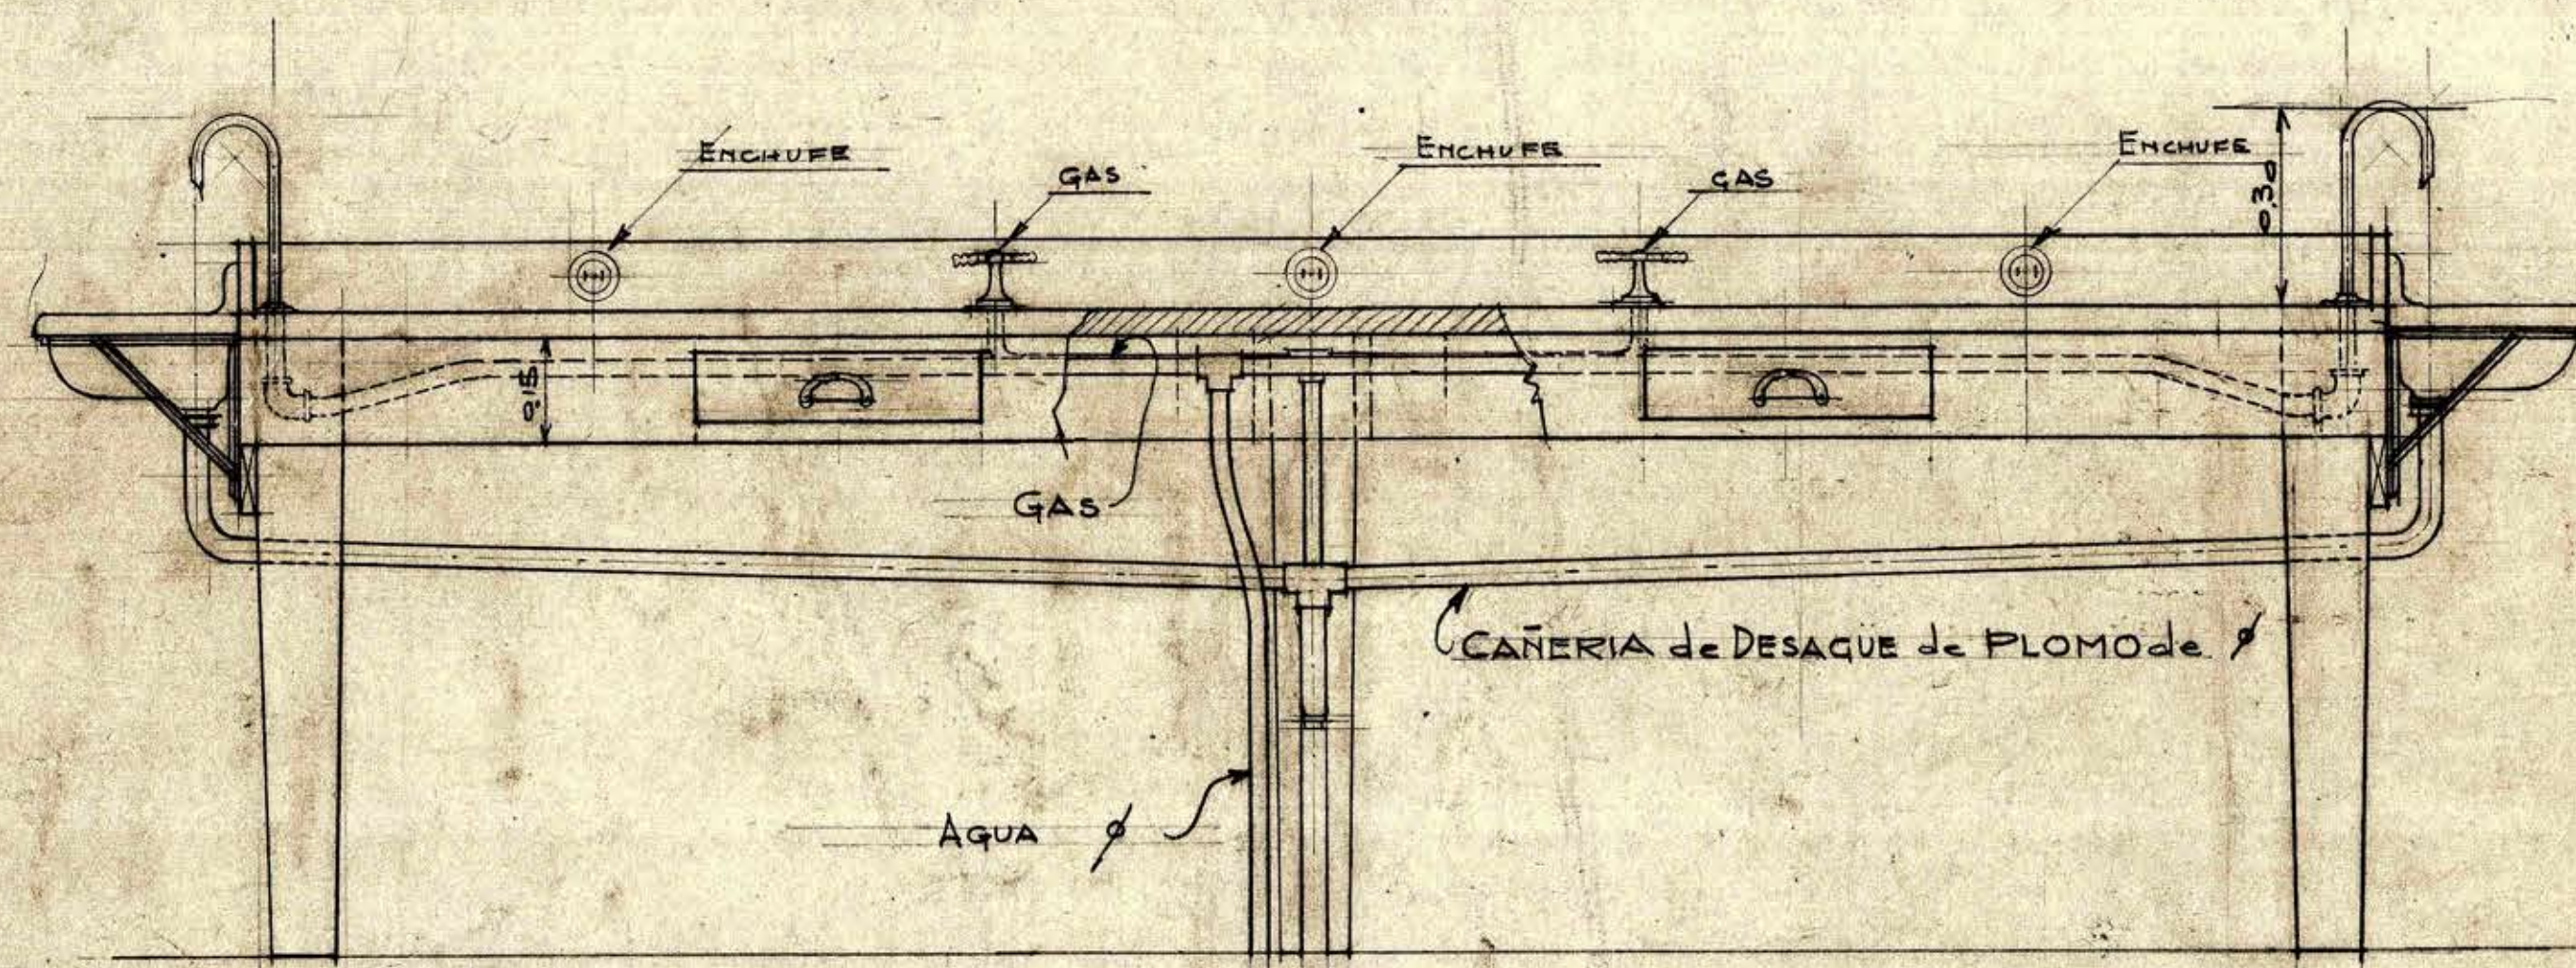


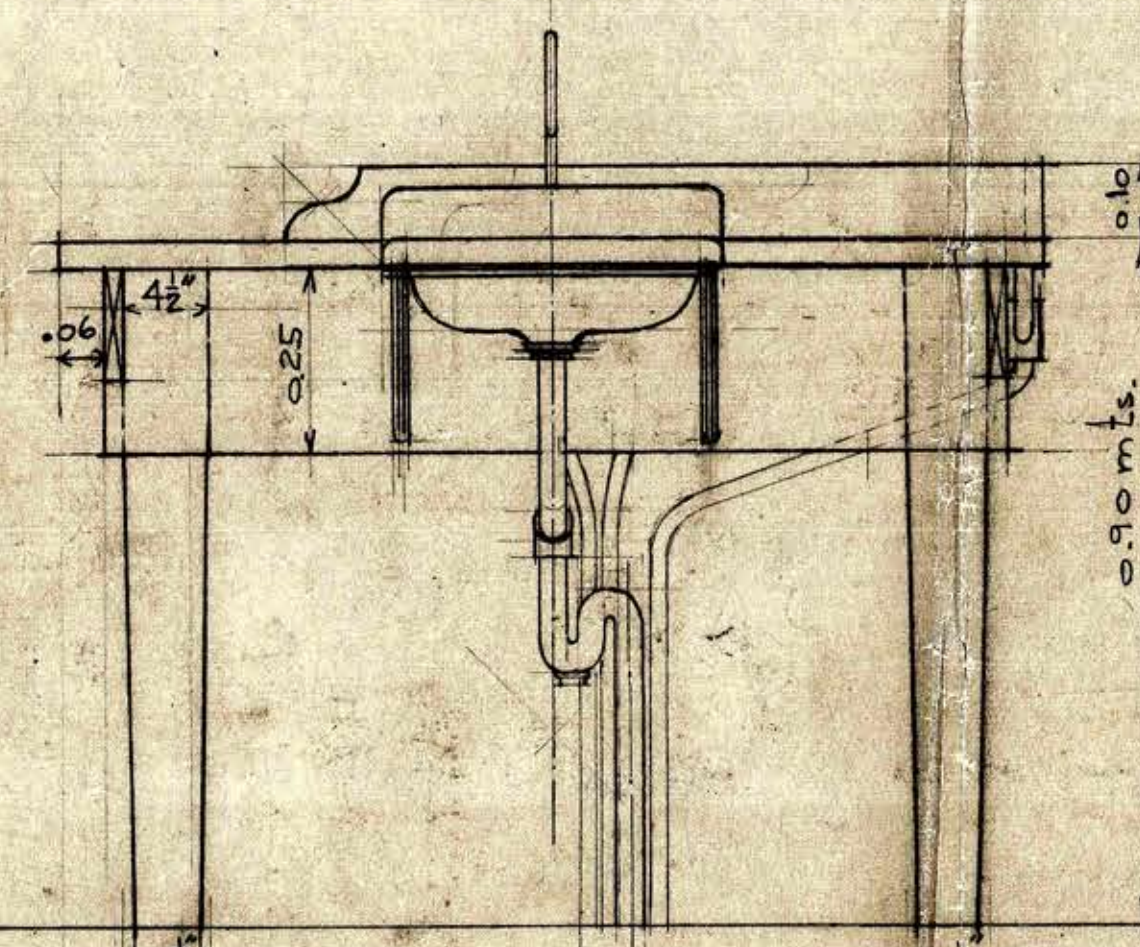

ViSTA de FRENTE

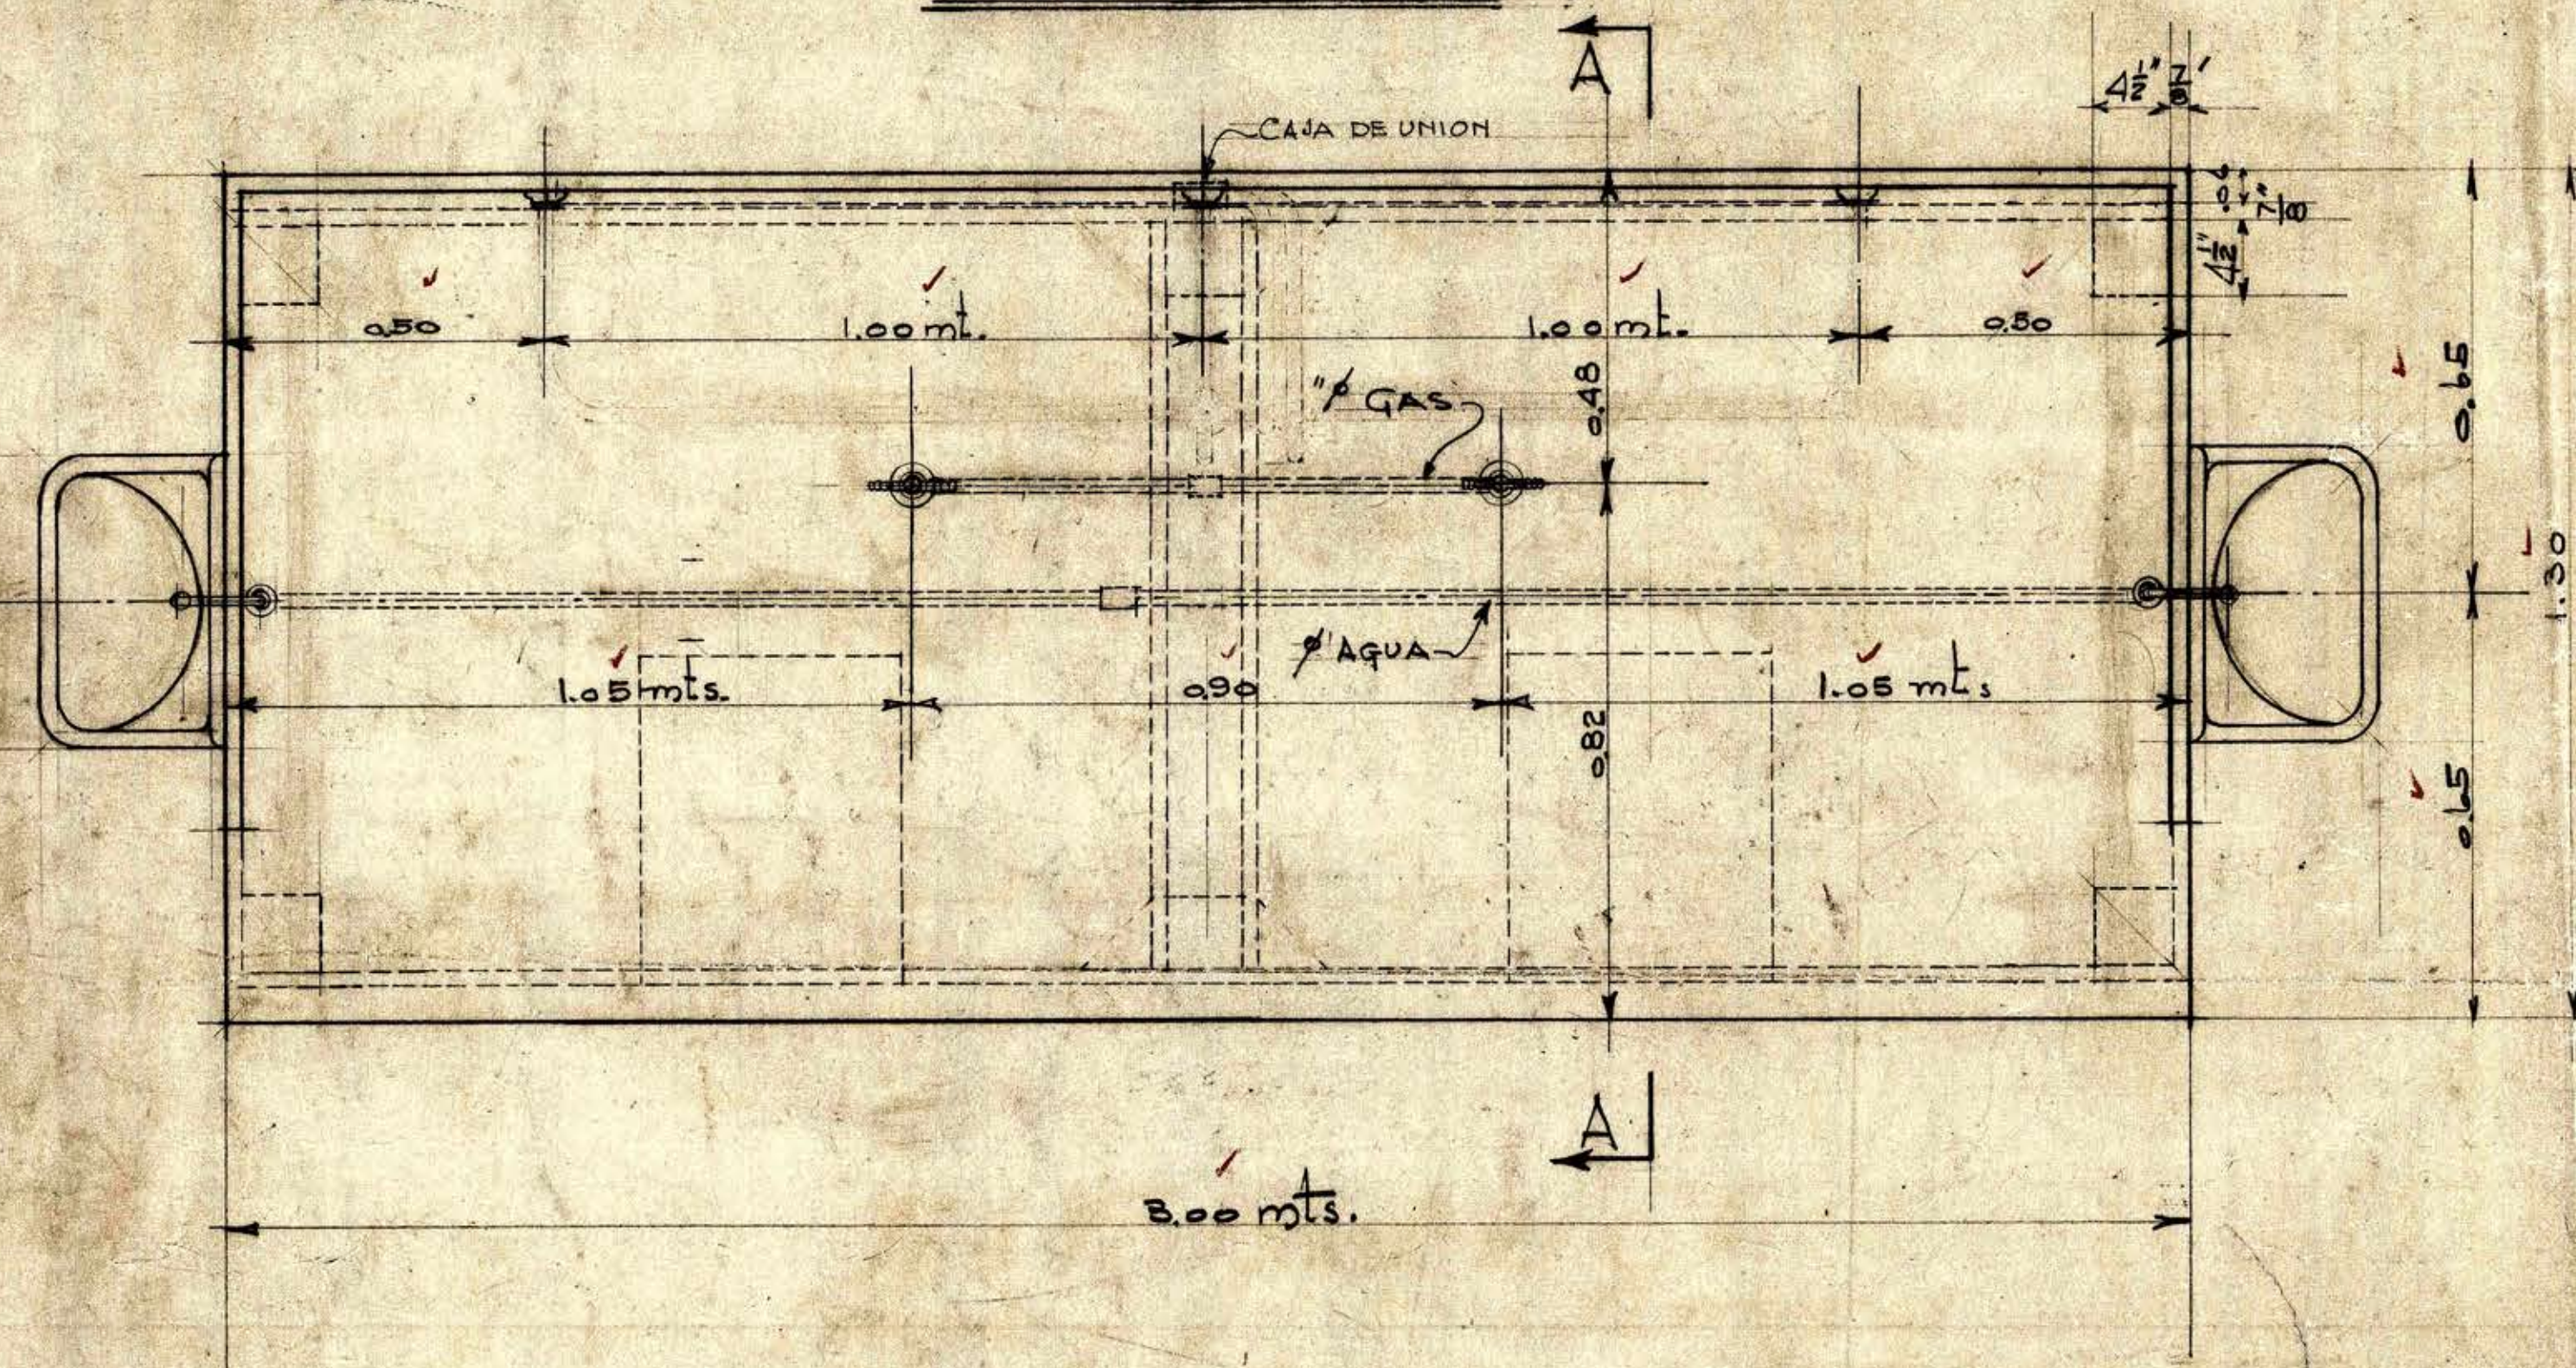

ViSTA de un EXTREMO

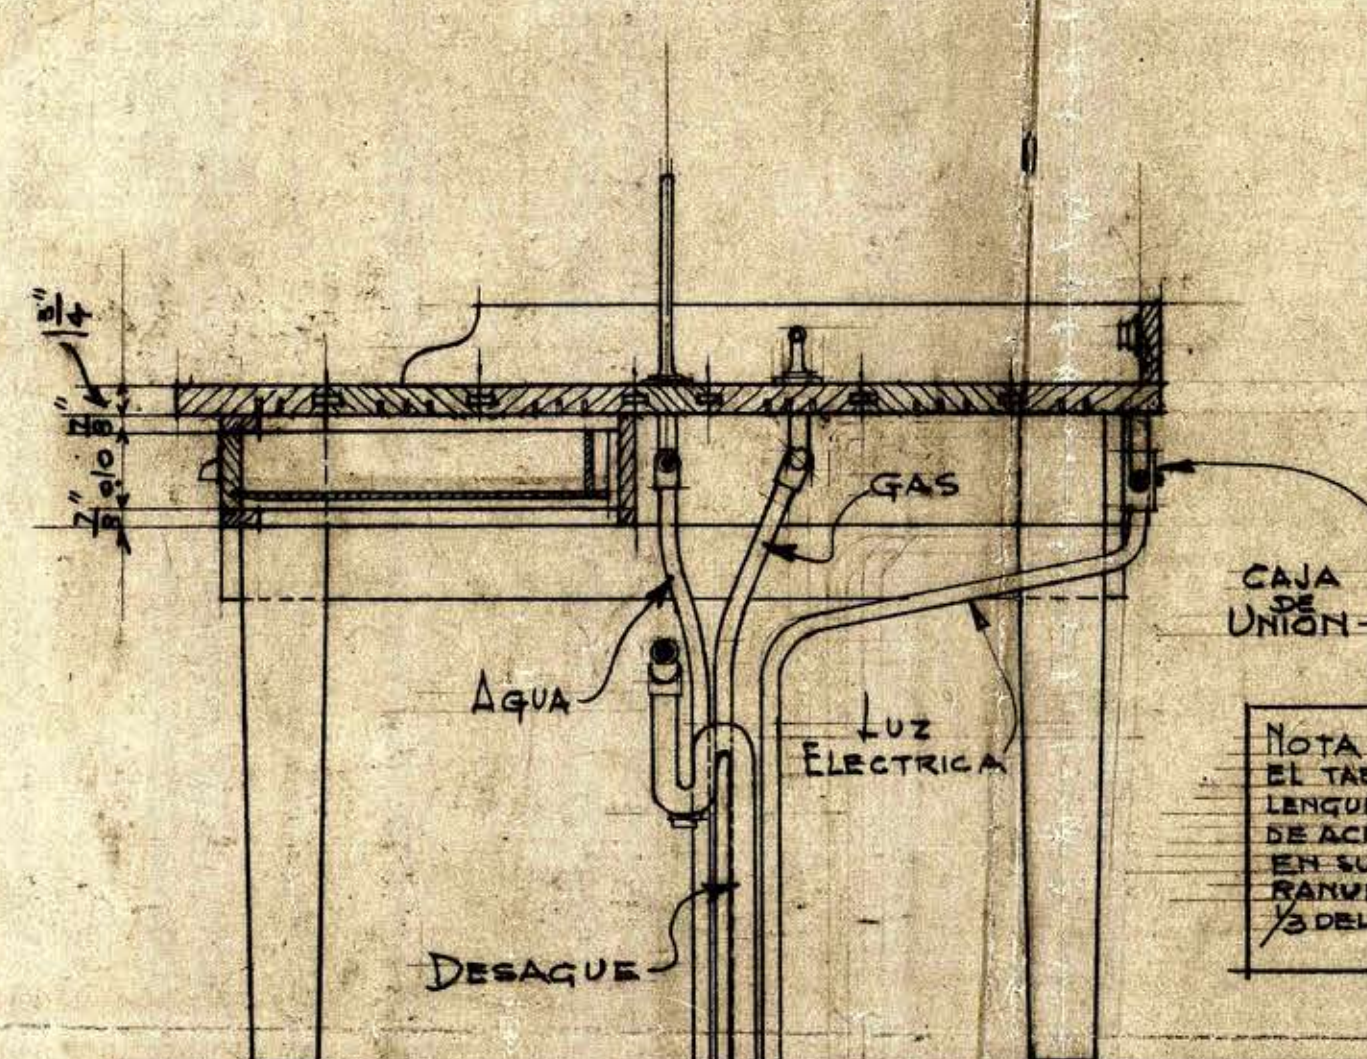


SECCION A-A

MESA TIPO D
CONSTRUIR 4*

SALA de FISICA 4
NOTA PARA LA UBICACION VEASE PLANO N° 20

NOTA
EL TABLERO SERA ENSAMBLADO CON
Lenguetas y se aplicaran 2 manos
de ACEITE CALIENTE.
EN SU PARTE INFERIOR TENDRA
RANURAS PARA EVITAR LA TORSION
DEL ESPESOR, HECHO CON SIERRA

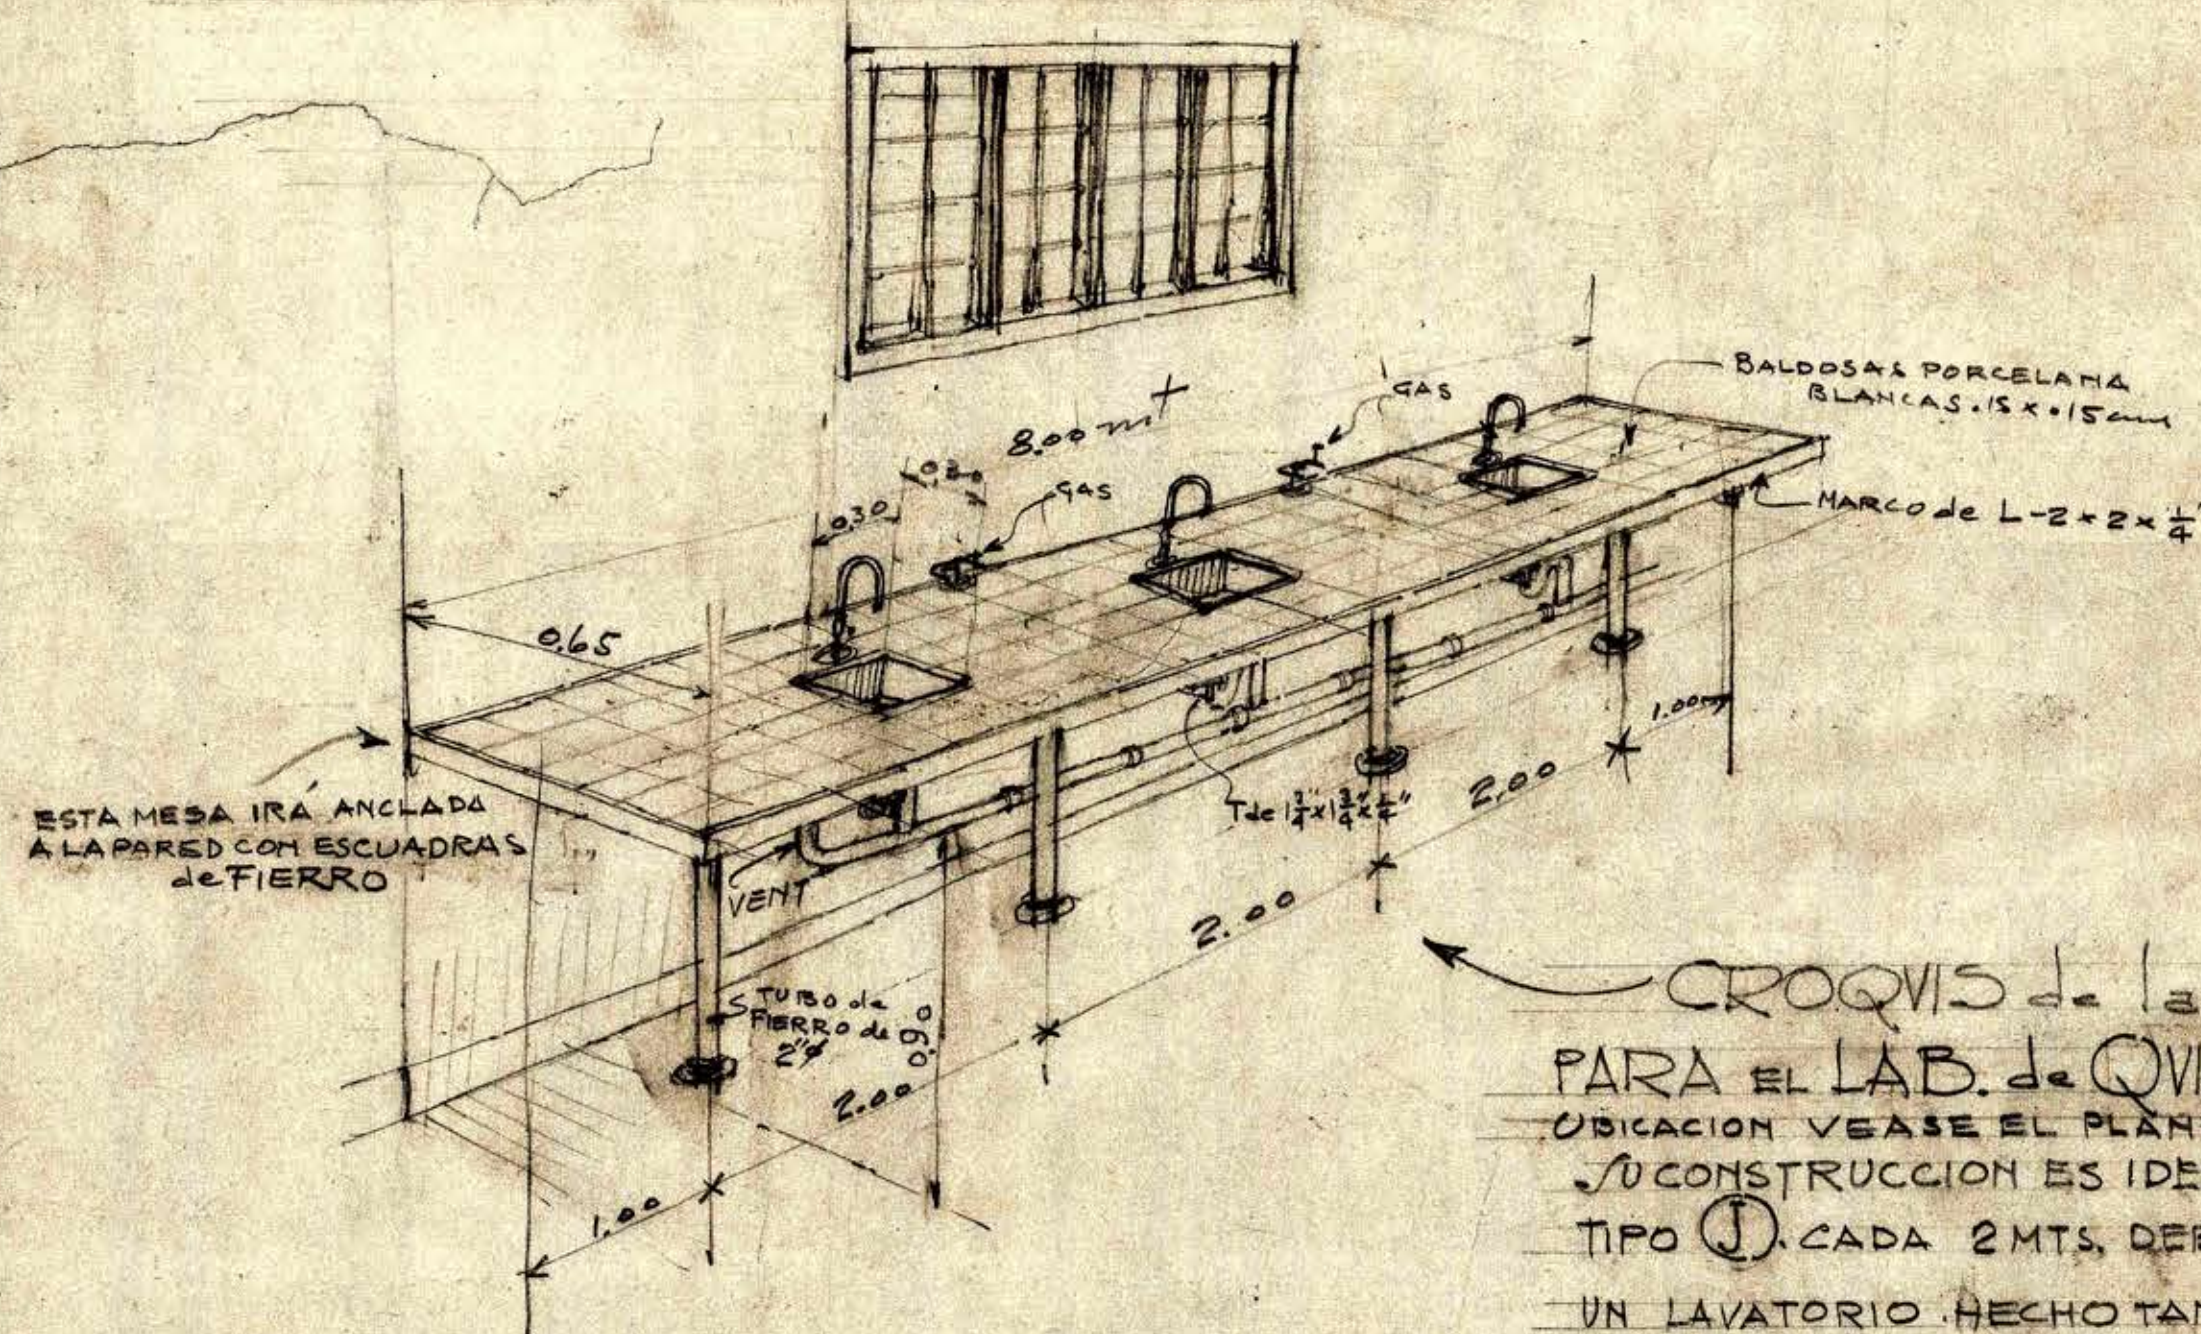

CROQUIS de la MESA TIPO (M)
PARA EL LAB. de QUIMICA ORG e INORG.
UBICACION VEASE EL PLANO N° 20
SU CONSTRUCCION ES IDENTICA A LA MESA
TIPO (D) CADA 2 MTS. DEBE COLOCARSE
UN LAVATORIO HECHO TAMBIEN de BALDOSAS
LLEVARA como el TIPO (D) GAS, AGUA y DESAGUE.

M. A. Loti Guevara
Director

ESCUELA de QUIMICA y FARMACIA ESCALA 1:10
Detalle de las mesas para la sala de Fisica

THE FOUNDATION COMPANY	
SANTIAGO CHILE	
TRABAJO NO. 6	LOCALIDAD SANTIAGO
16 Mayo 29	
DIBUJADO POR <i>[Signature]</i>	CORRECCIONES
TRAZADO	
REVISADO	
APROBADO	
APROBADO	No 22

SS