




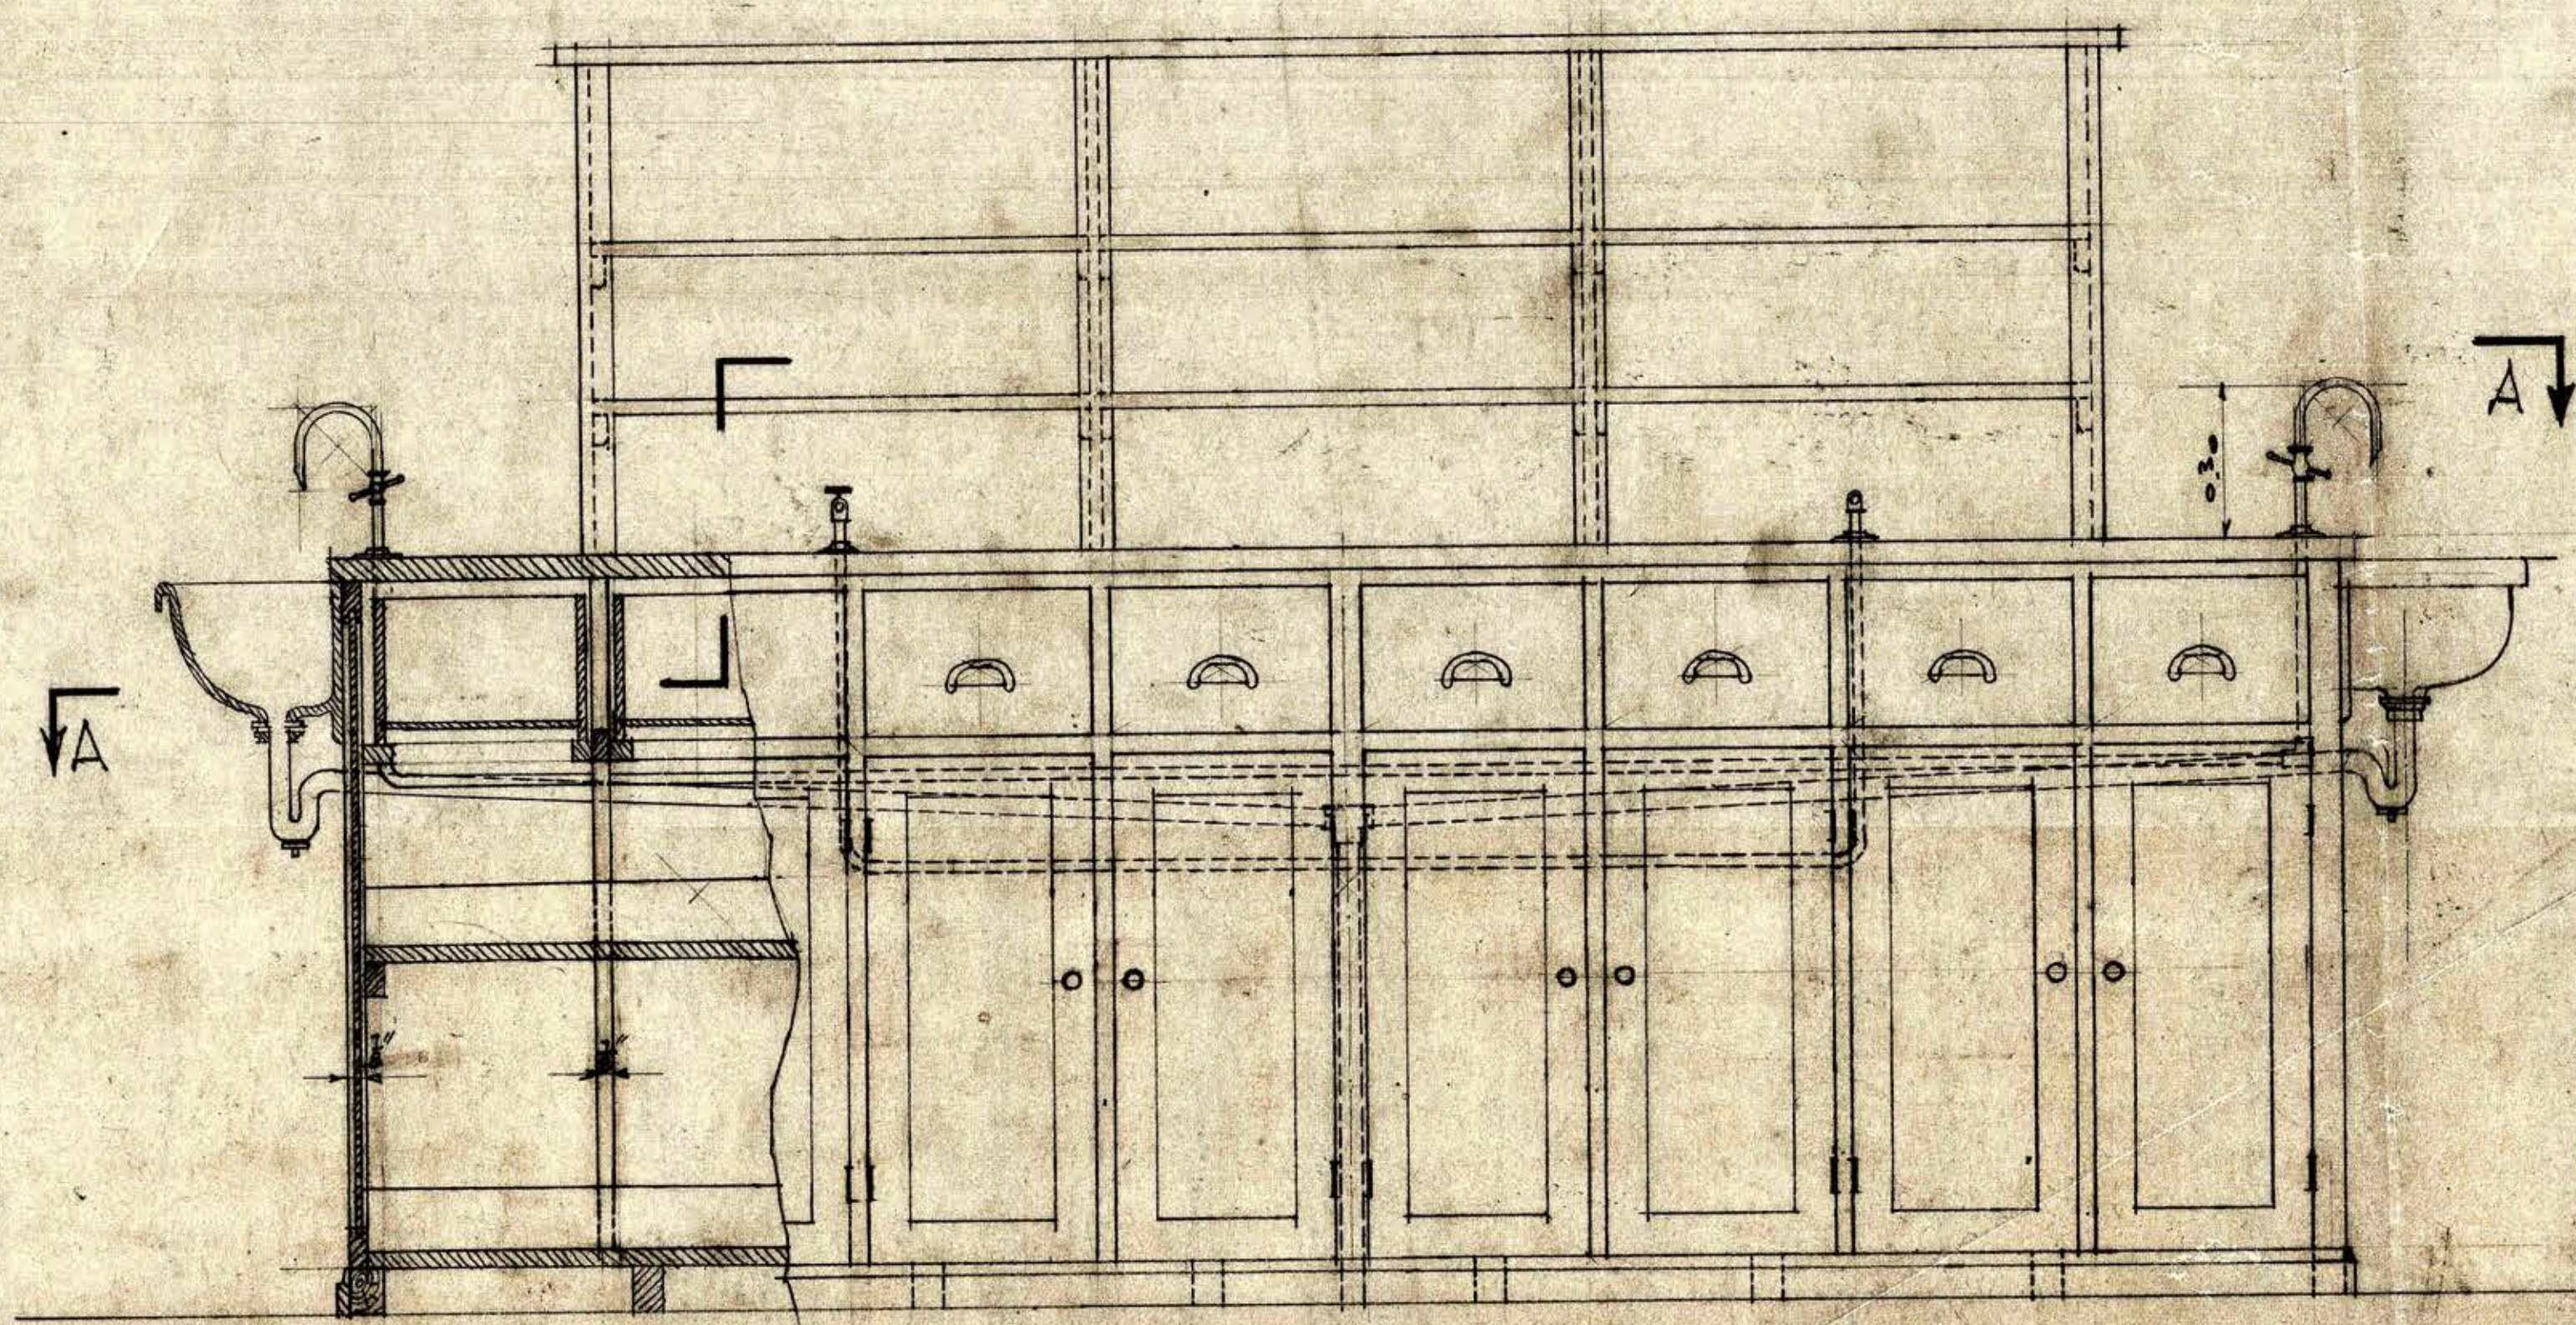

VISTA LATERAL

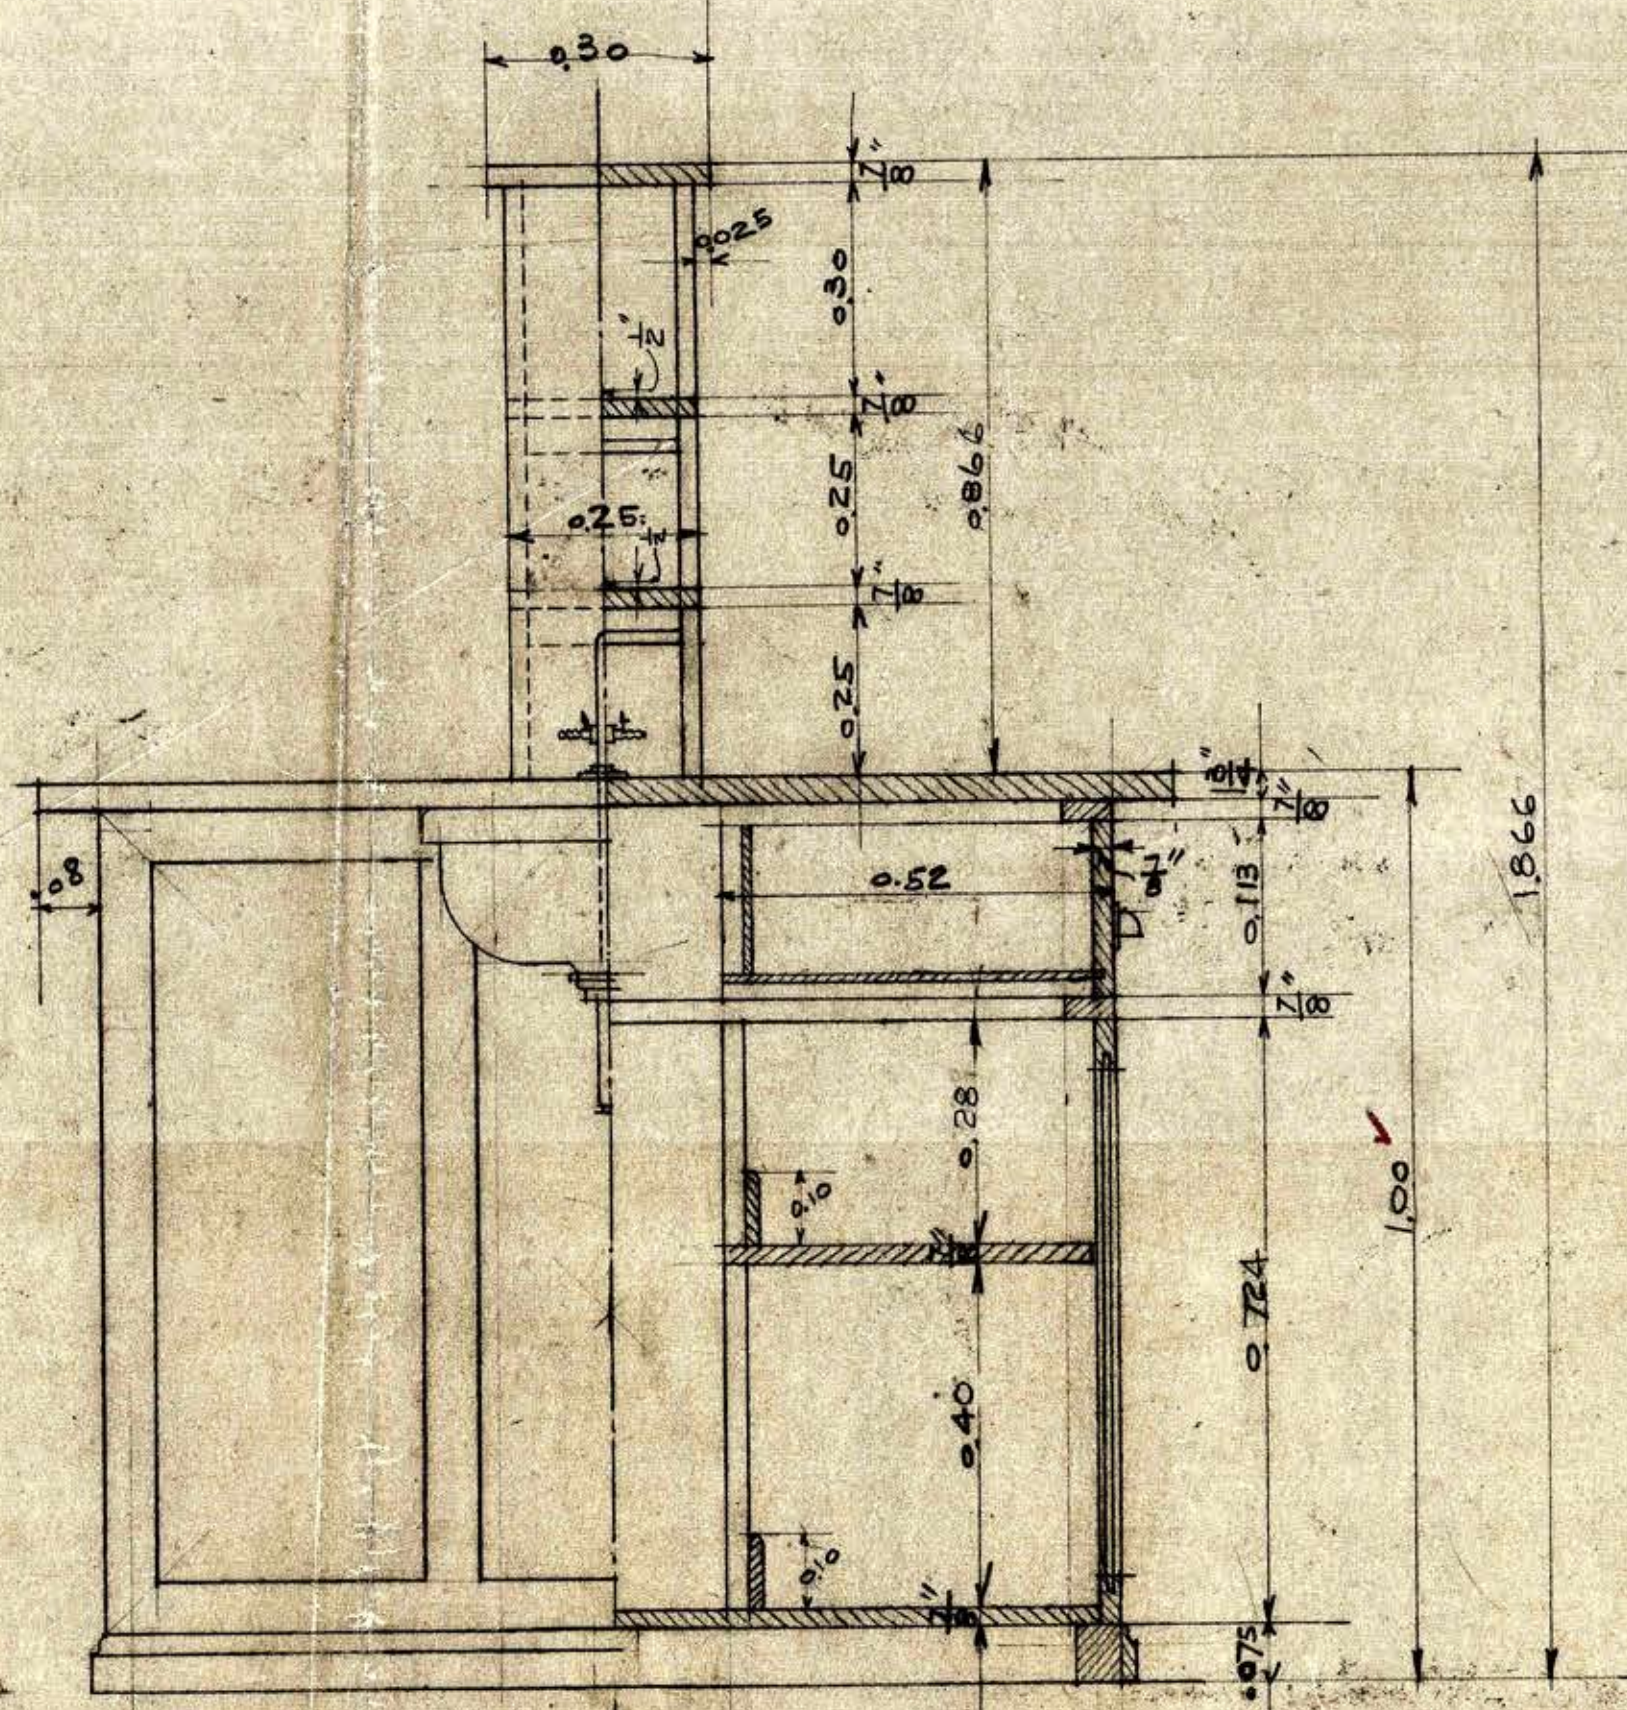

SECCION B-B

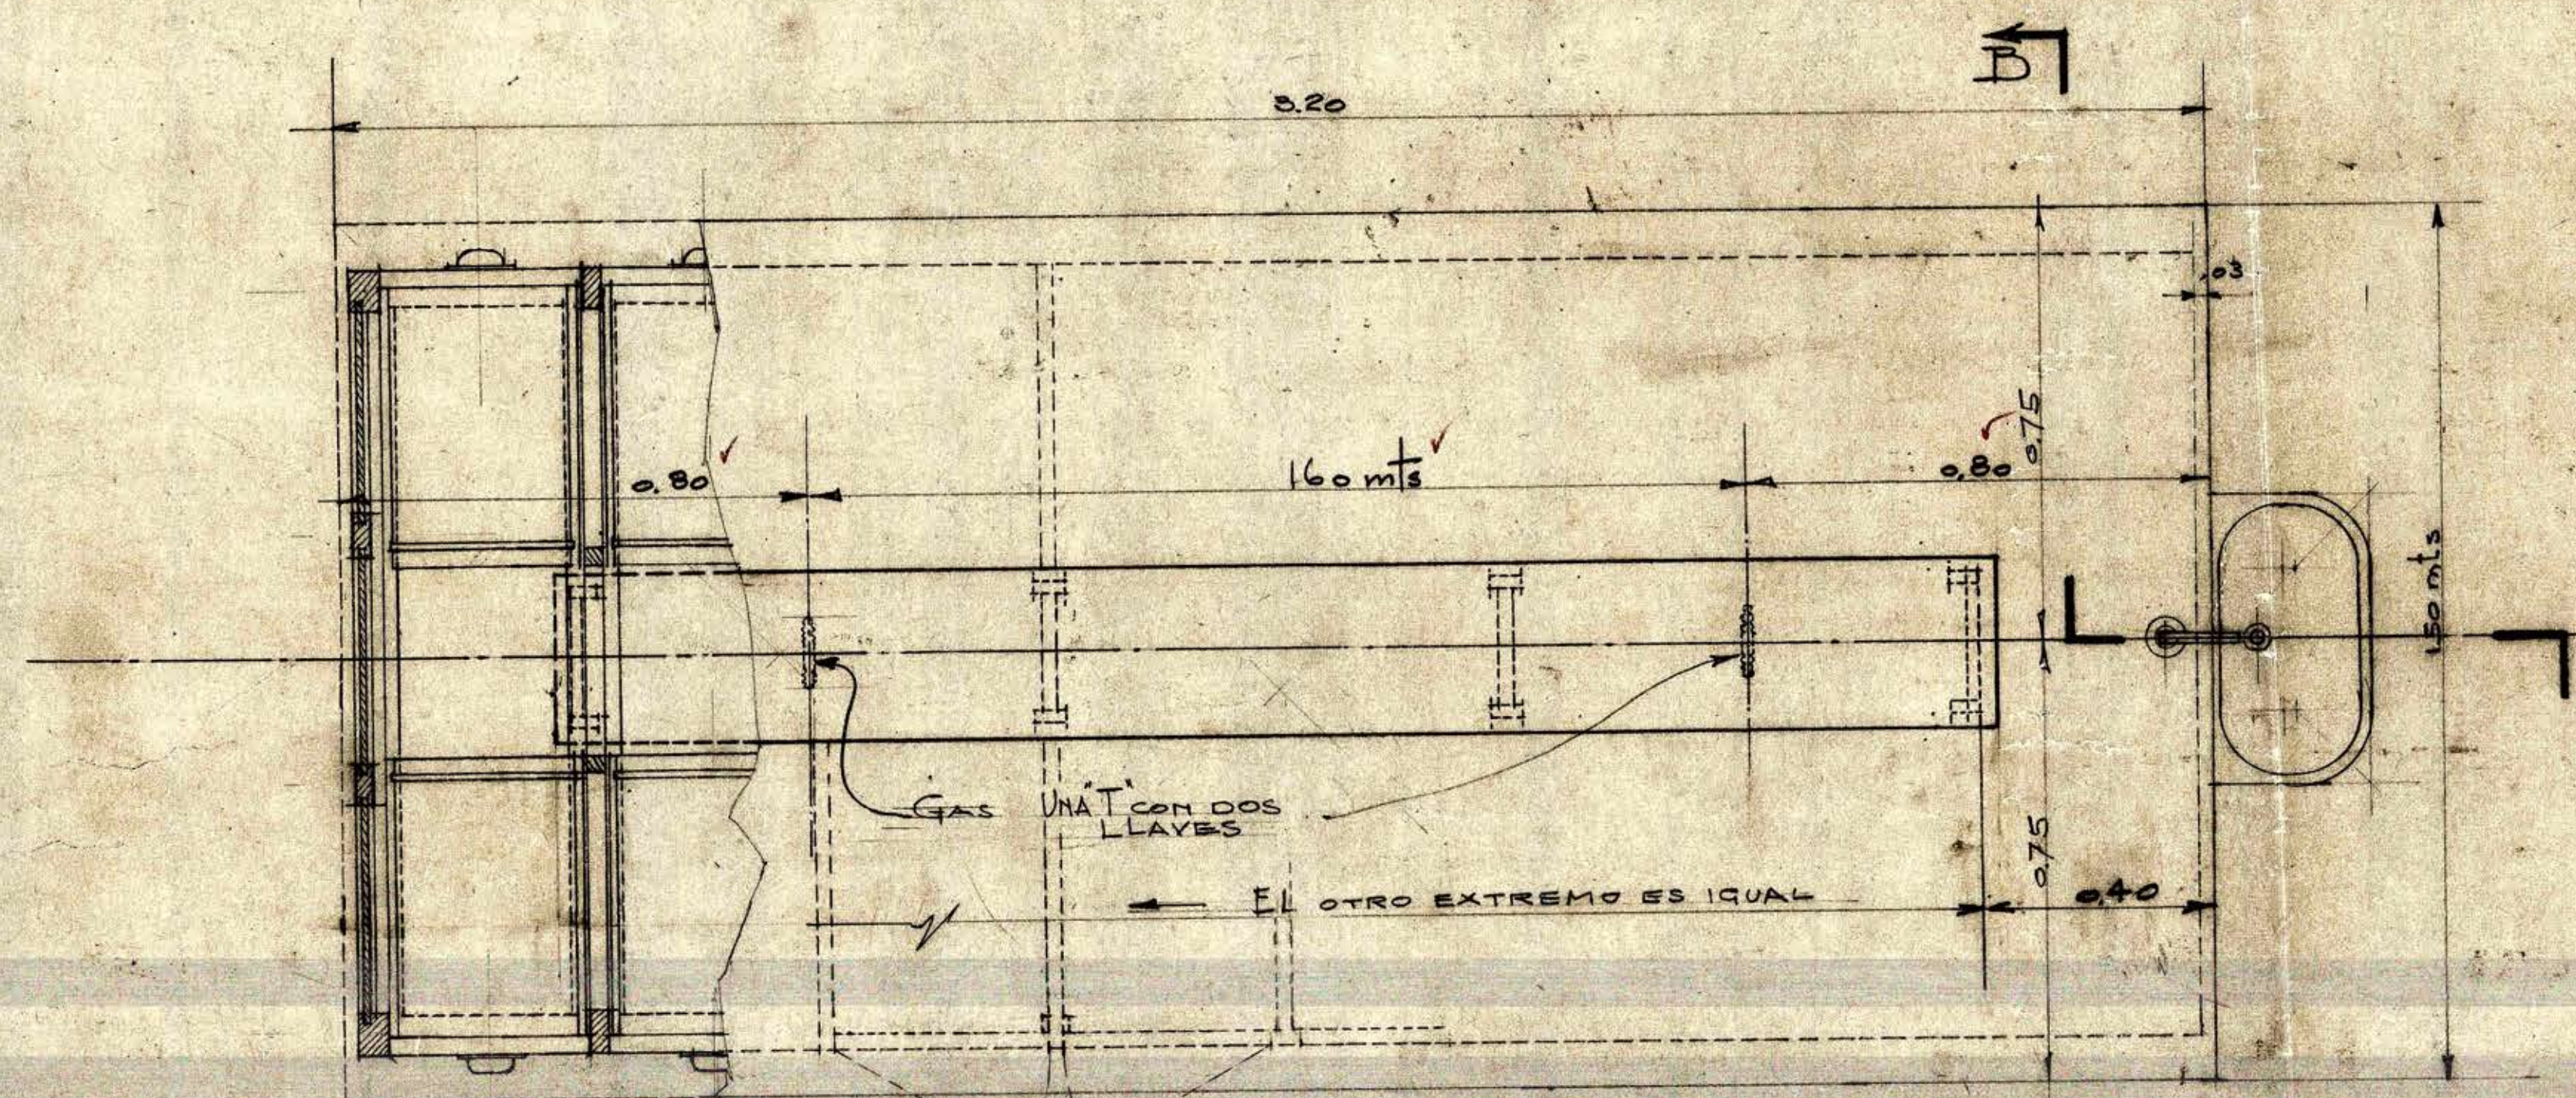

VISTA "A-A"

MEZA TIPO **(E)** CONSTRUIR 22
 SALA de FARM. QUIMICA 4 MEZONES
 " de QUIM. BIOLOGICA 4 x 1
 " " QUIMICA ANALITICA B.T. = 10 x
 " " QUIMICA ORG & INORG. = 4 x

M. J. M. L. L. L.
 Director

ESCUELA de QUIMICA & FARMACIA

ESCALA 1:10

THE FOUNDATION COMPANY	
SANTIAGO CHILE	
TRABAJO NO. 6 LOCALIDAD SANTIAGO	
16 Mayo 31	Correcciones
TRAZADO	Revisado
REVISADO	Aprobado
APROBADO	No. 24