




elevacion posterior

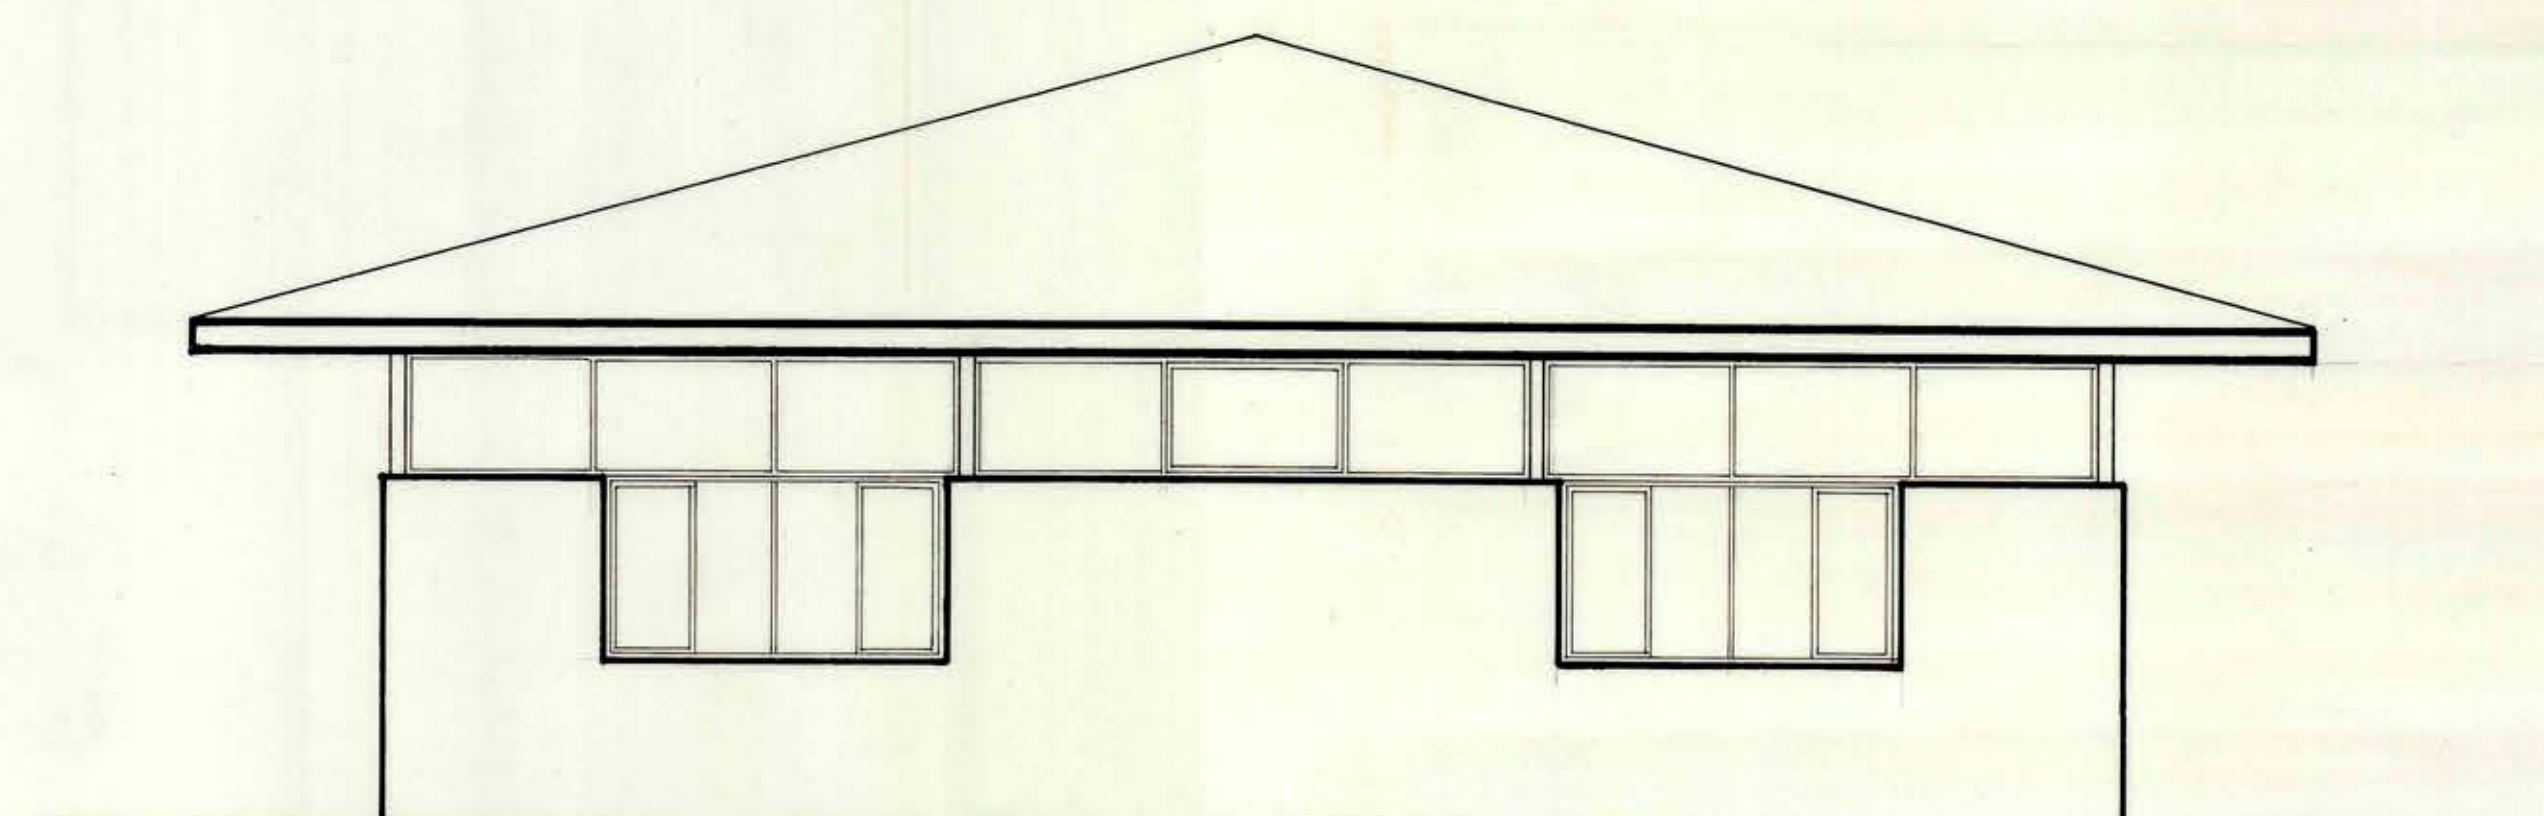

elevacion lateral izquierda

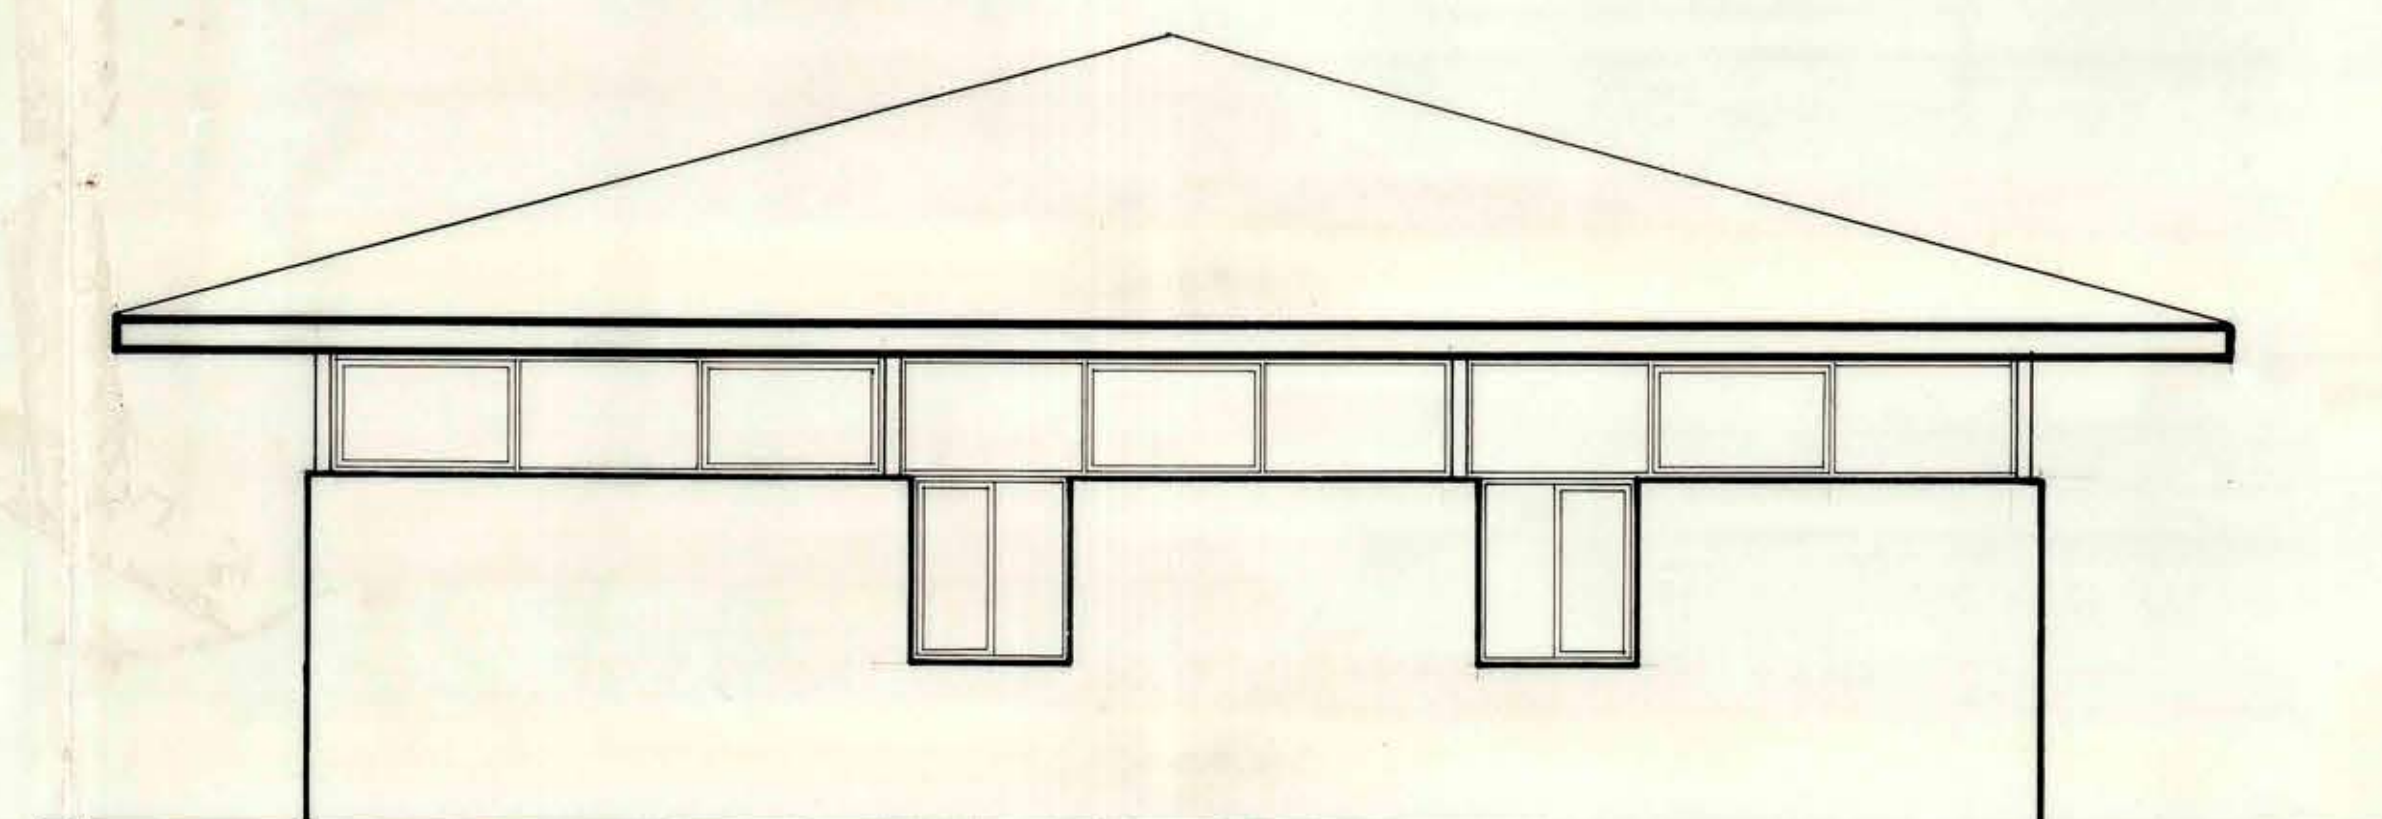

elevacion lateral derecha

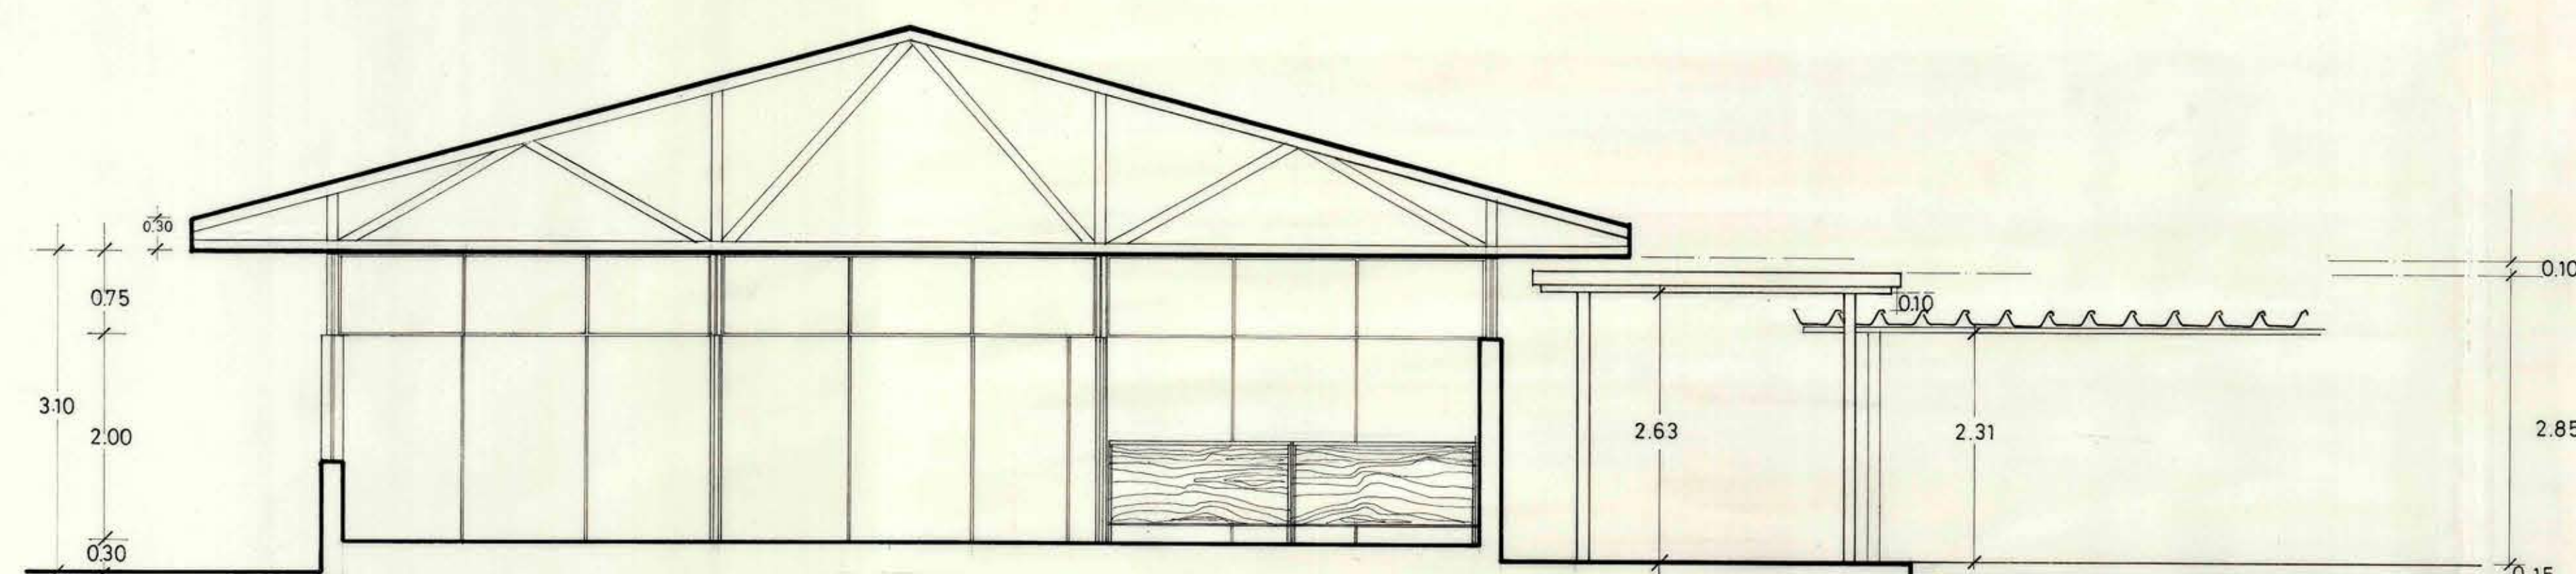

corte a a'



MOP DIRECCION DE ARQUITECTURA
DEPARTAMENTO DE PROYECTOS
D. G. O. P. AREA SERV. PUBLICOS

OBRA		DEPOSITO DE BUSES E.T.C.E.	
LOCALIDAD	SANTIAGO	PROVINCIA	SANTIAGO
PLANO	ELEV. Y CORTE DE EDIF. LOCKERS Y CASINO		
COORDINADOR	ARQ. HUGO FERREIRA	JEFE DEPARTAMENTO	ARQ. ANDRES CRISOSTO
EQUIPO	ARQ. RUBEN FERNANDEZ	DIB.	MASSONE J.
ESCALA	1:50	SUPERFICIE	FECHA JULIO 72
			CLAVE A17

Nº	72 101 117	MODIFICACIONES	FECHA