

ELEVACION SUR


NOTA: ESTA ELEVACION NO COINCIDE CON LA PLANTA EN LAMINA A-3; VALE PLANTA



ELEVACION ORIENTE



ELEVACION PONIENTE

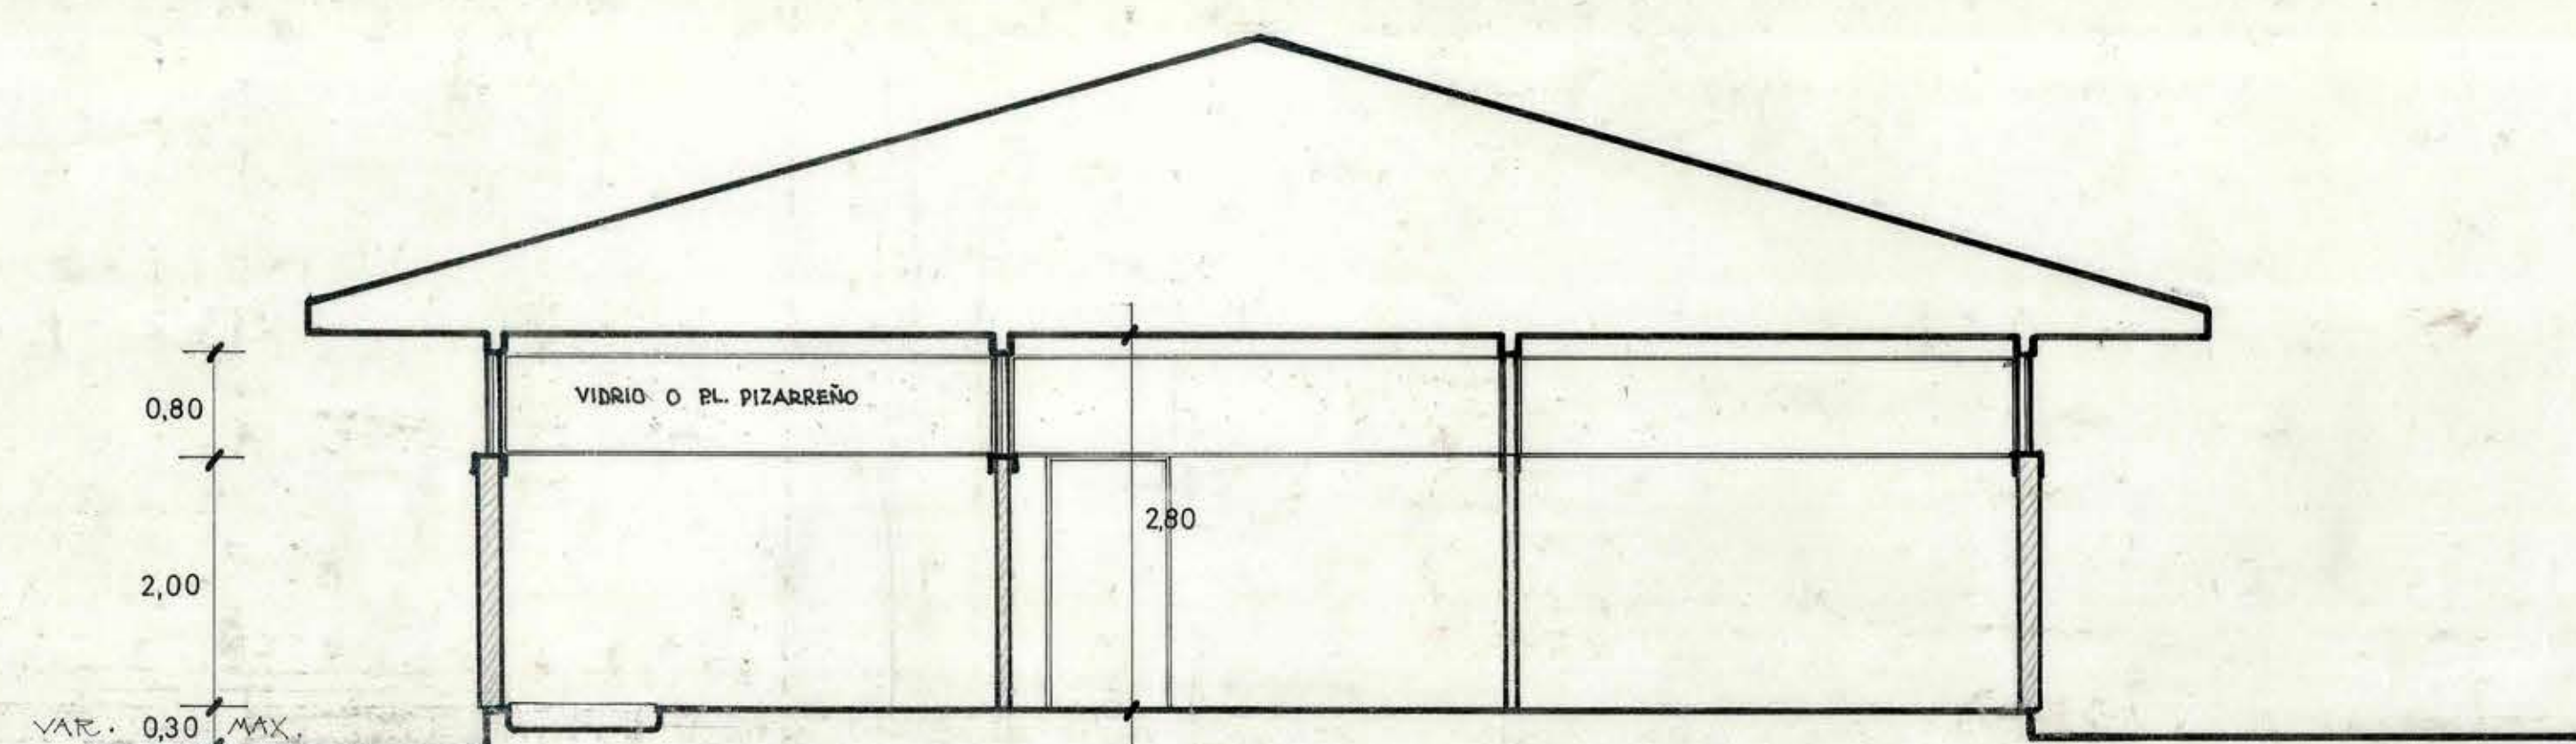

CORTE ESQUEMATICO CC



18 DIC 1972

mo
pt
D. G. O. P.

DIRECCION DE ARQUITECTURA
DEPARTAMENTO DE PROYECTOS

AREA

OBRA			
DEPOSITO DE BUSES E.T.C.E. PANAMERICANA			
LOCALIDAD	PROVINCIA		
QUILICURA	SANTIAGO		
PLANO			
ELEVACIONES DE EDIF LOCKERS - CASINO			
COORDINADOR	JEFE DEPARTAMENTO	CLAVE	
ARQ. HUGO FERREIRA	ARQ. ANDRES CRISTOSTO	A-4	
EQUIPO			
ESCALA	SUPERFICIE	FECHA	
1:50		Oct. 72	

APROBACION DEPTO. TECNICO E.T.C.	N° 72 102 104	MODIFICACIONES	FECHA
	1		
	2		
	3		
	4		
	5		
	6		
	7		
	8		