



Revisado

1934
11 11 11

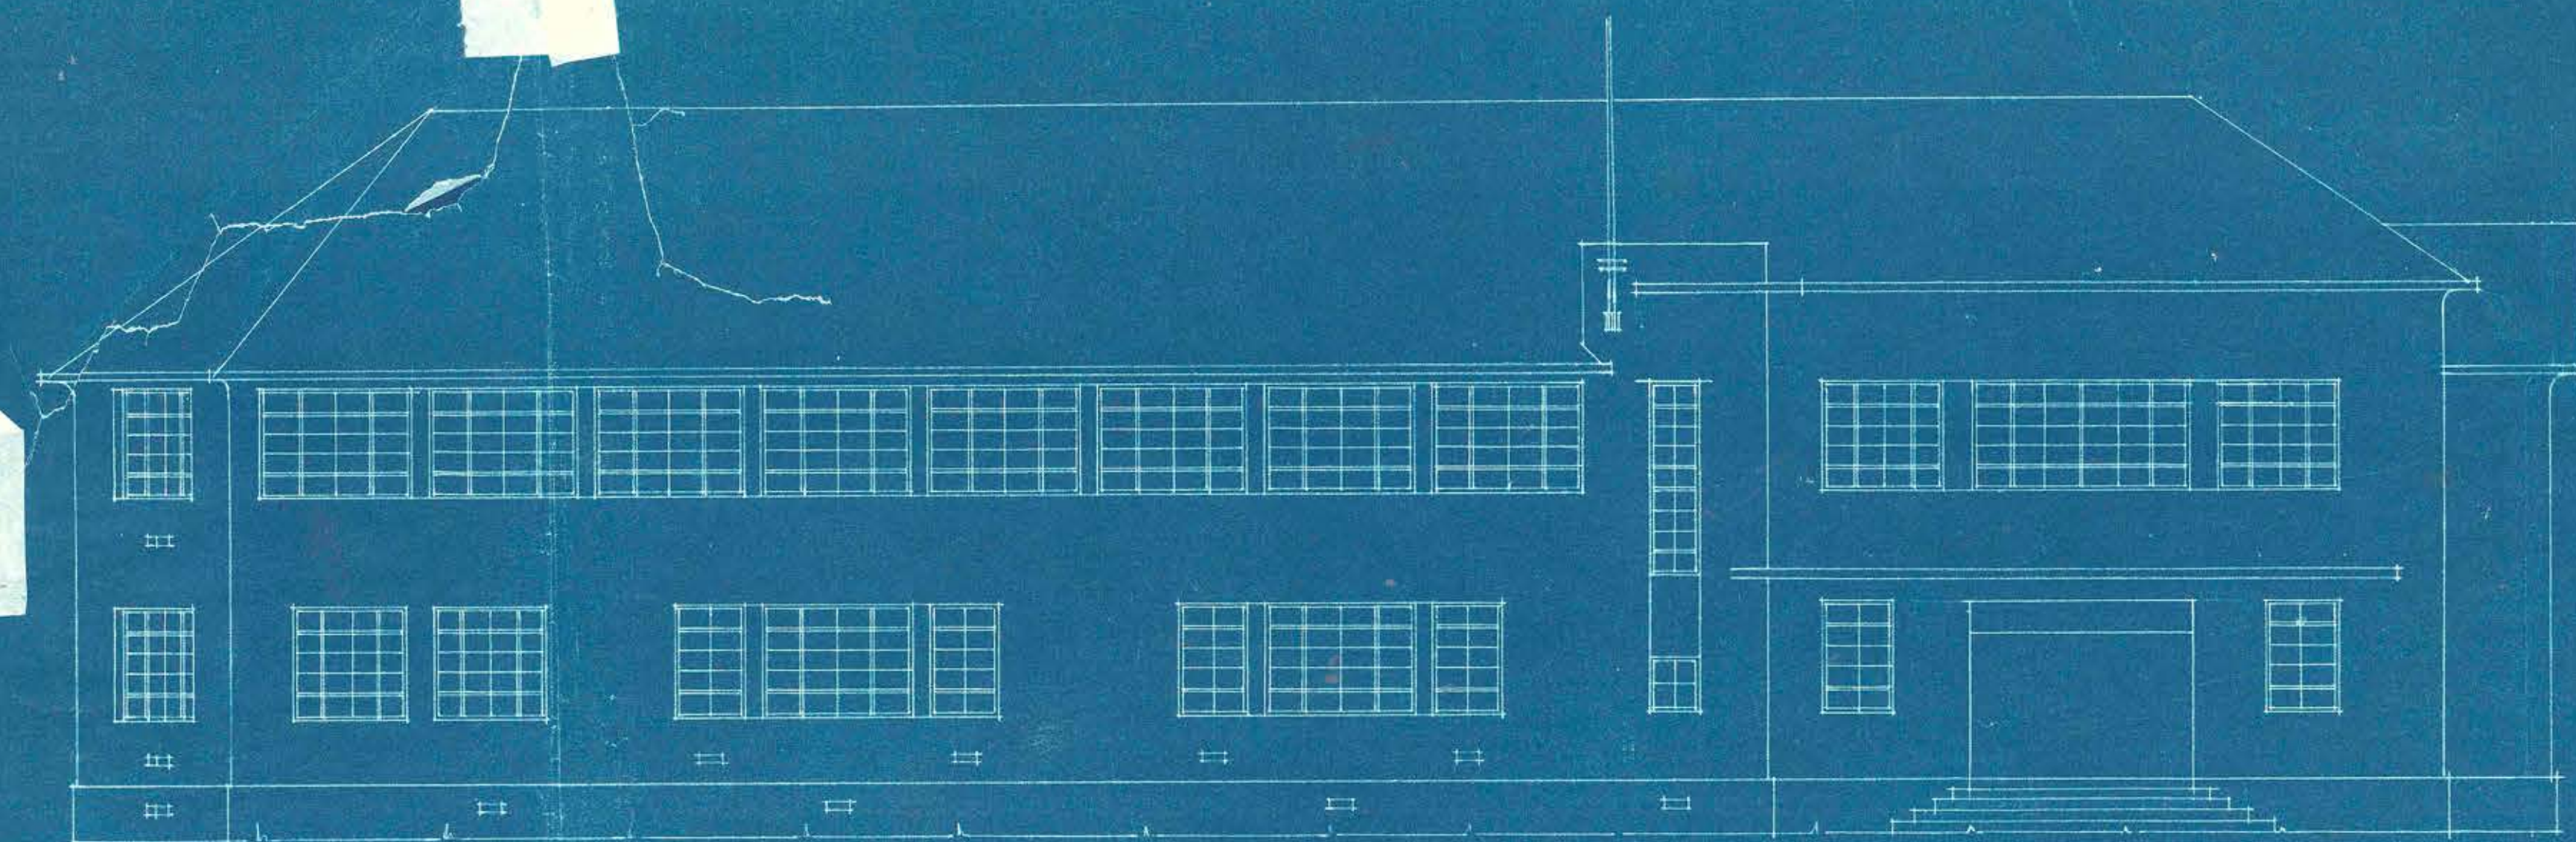

FACHADA A LA AVENIDA COLÓN.

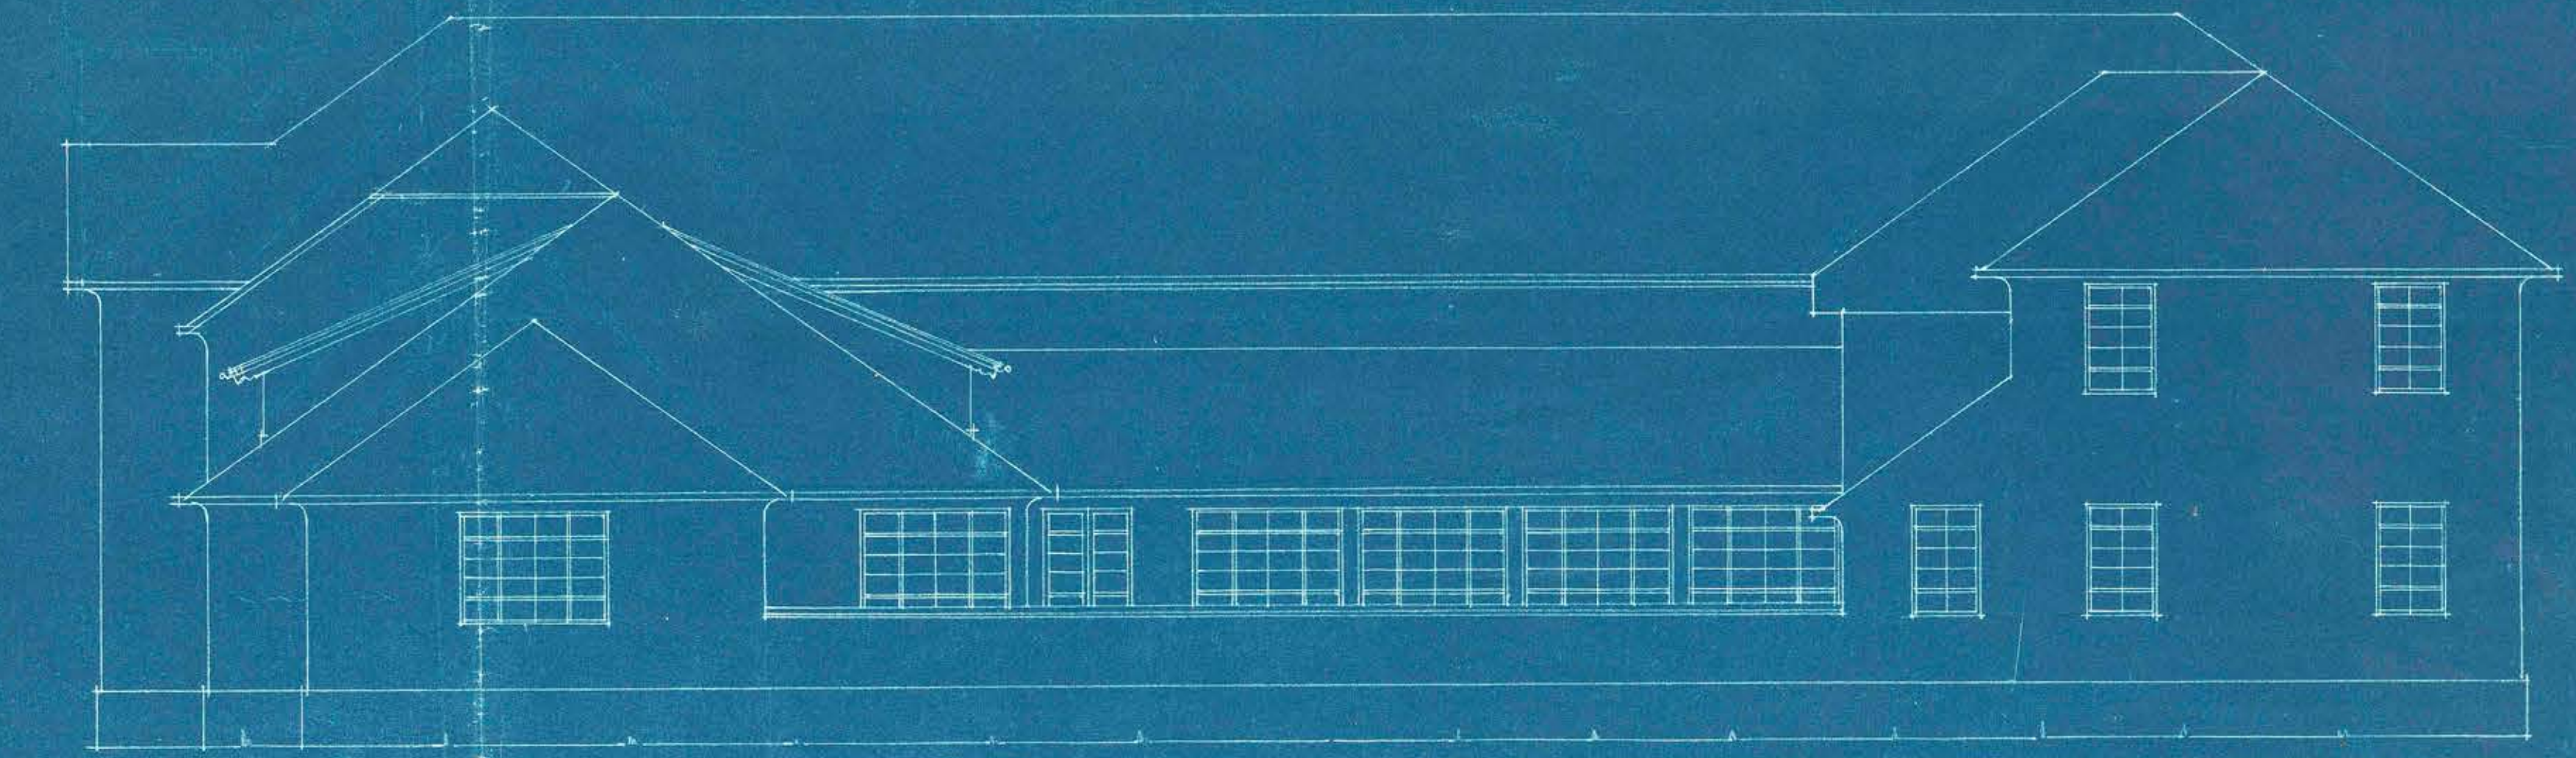

FACHADA A LA CALLE EVANGELINA.



SECCION LONGITUDINAL A. A.

D. N. 4

D. C. O. P. - DEPARTAMENTO DE ARQUITECTURA - LICEO DE HOMBRÉS DE MAGALLANES - FACHADAS Y SECCION

ESCALA - 0.01 M.

PROYECTO: *W. J. J.*
DISEÑO: *W. J. J.*
EJECUCION: *W. J. J.*
31.10.1934