


DIRECCION DE OBRAS PUBLICAS
INSPECCION DE ARQUITECTURA

SESION N. 1225
Santiago, 15 Noviembre de 1923
APROBADO POR EL COMITE
DE OBRAS PUBLICAS

LICEO DE *Hombres*
PUNTA ARENAS

C. M. M. S.

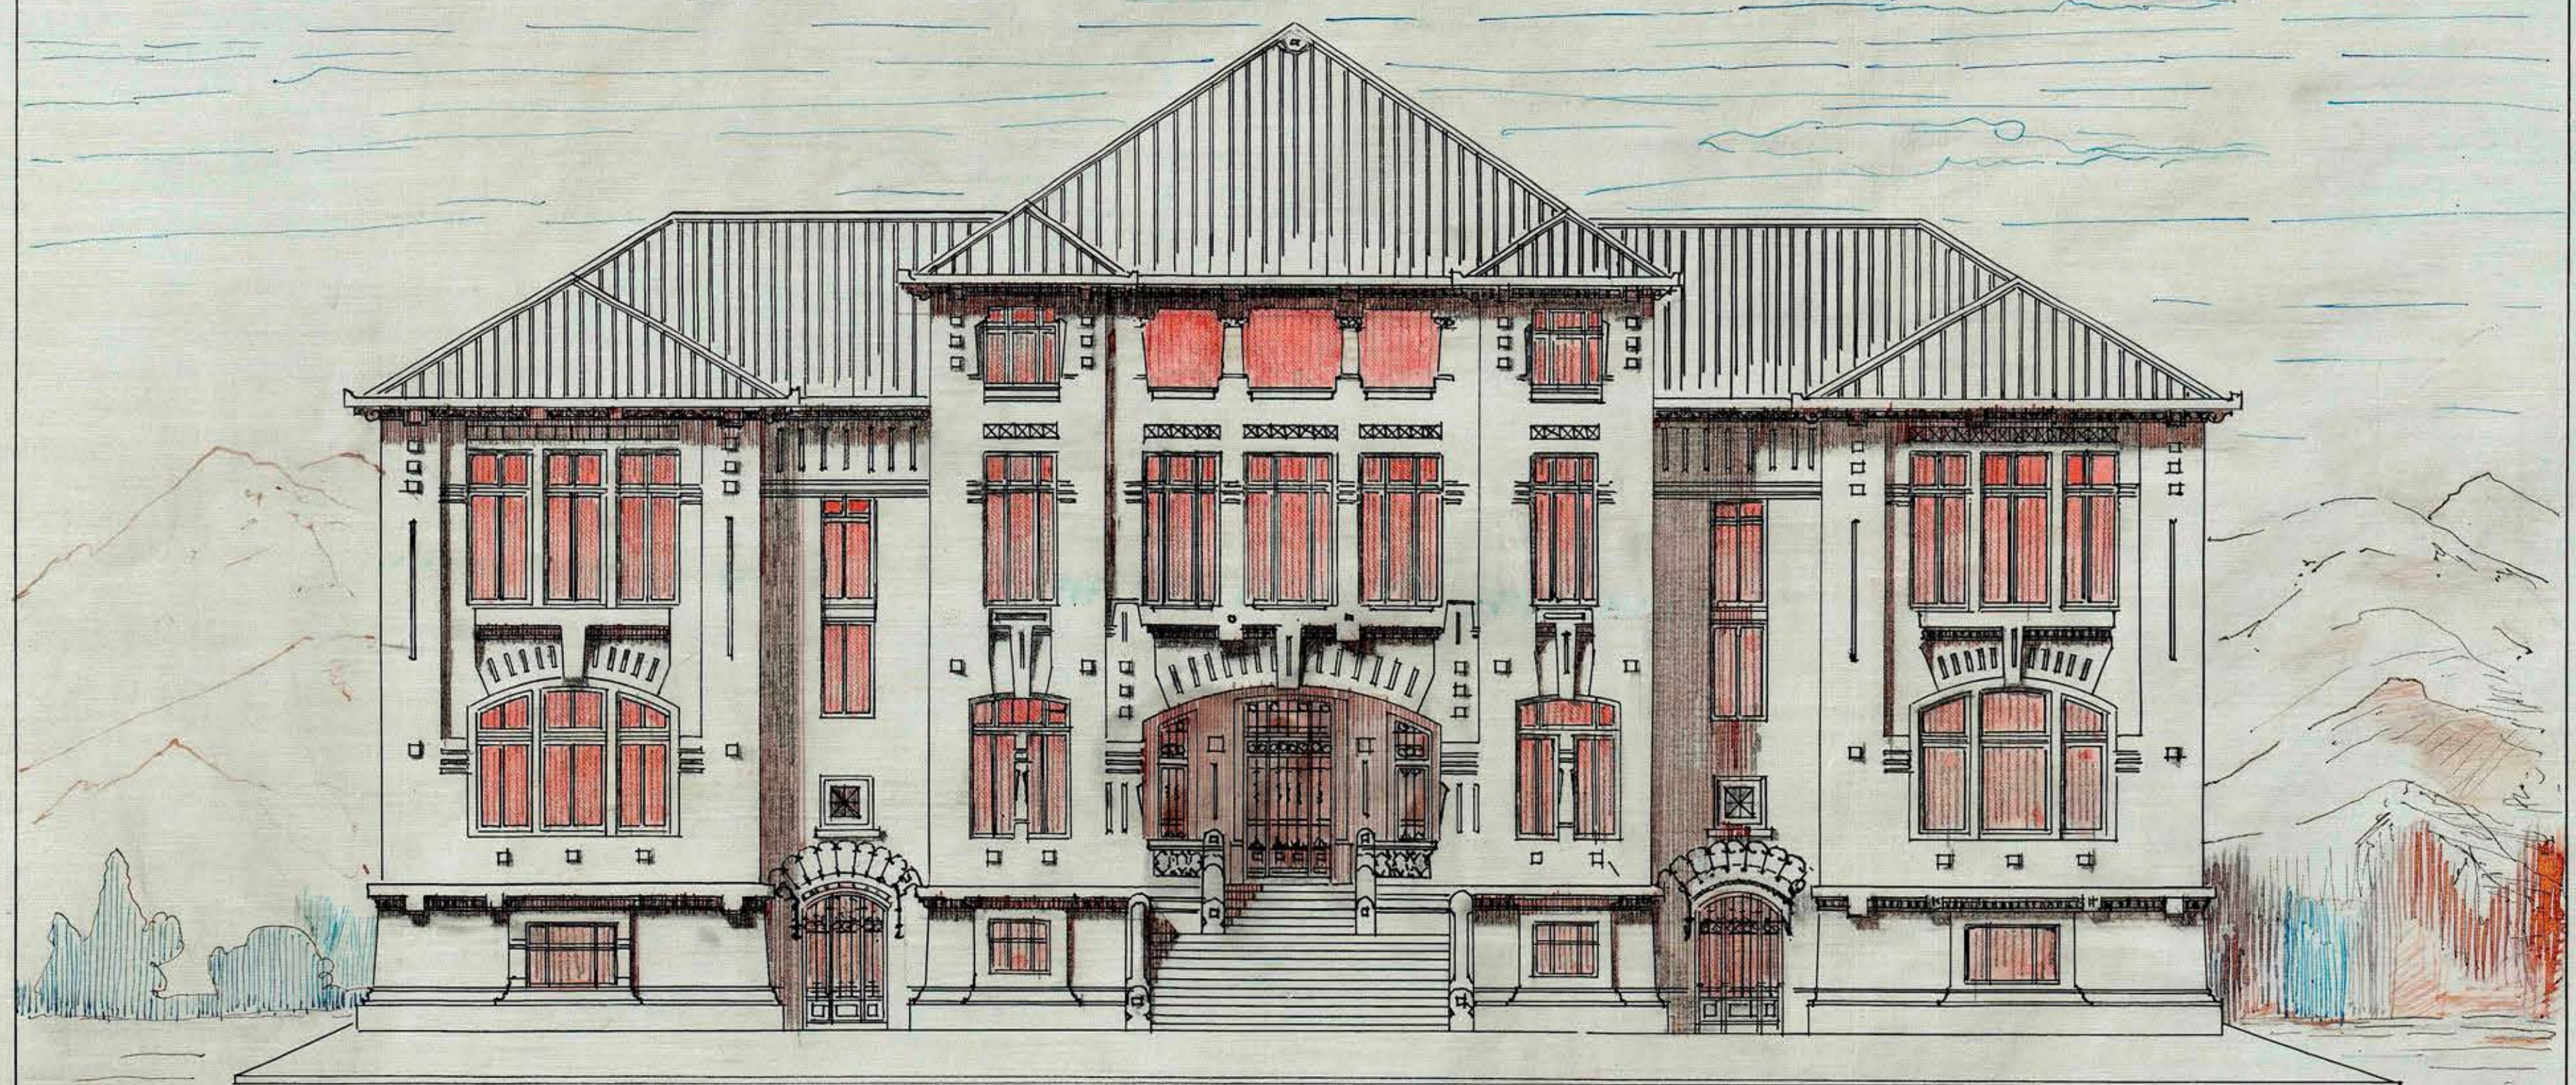

ELEVACION PRINCIPAL

Escal. 0.01 $\frac{P}{M}$

Amorin