



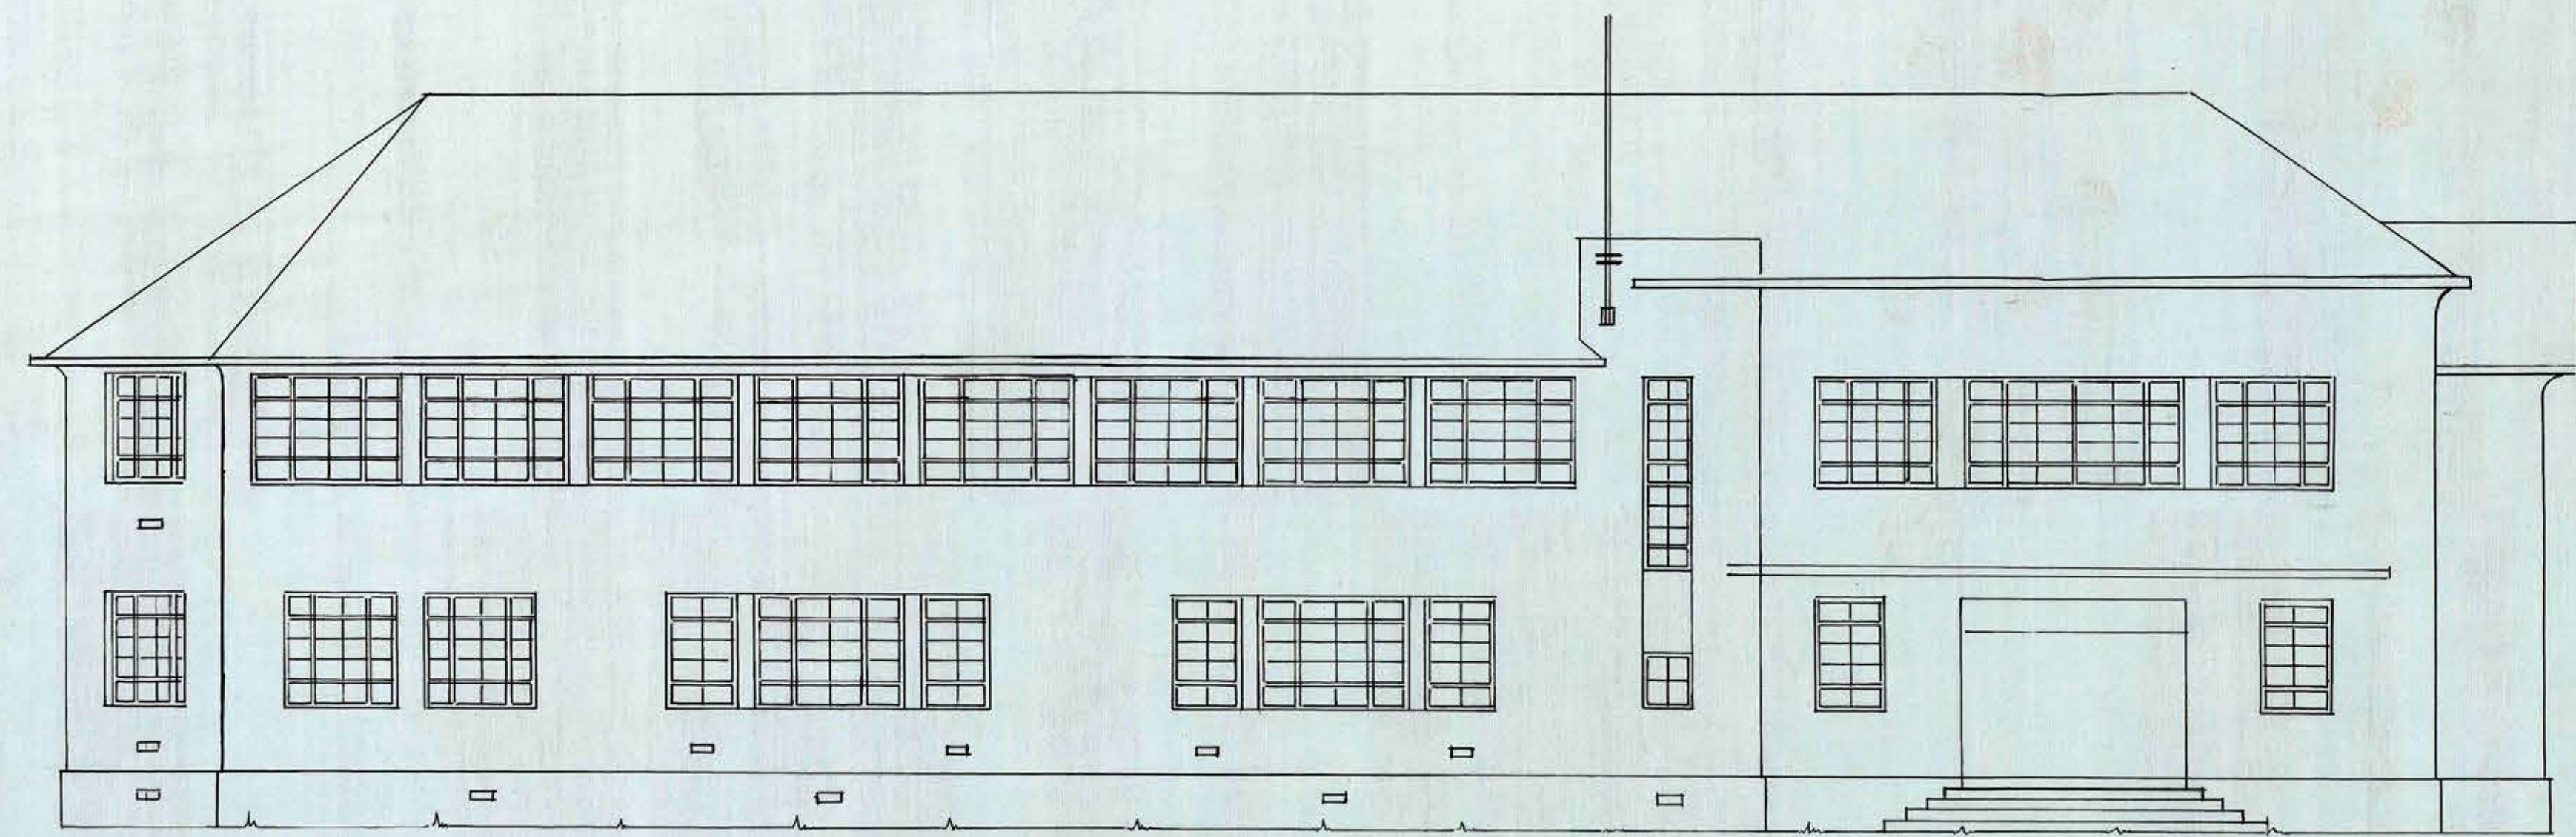

FACHADA A LA AVENIDA COLÓN

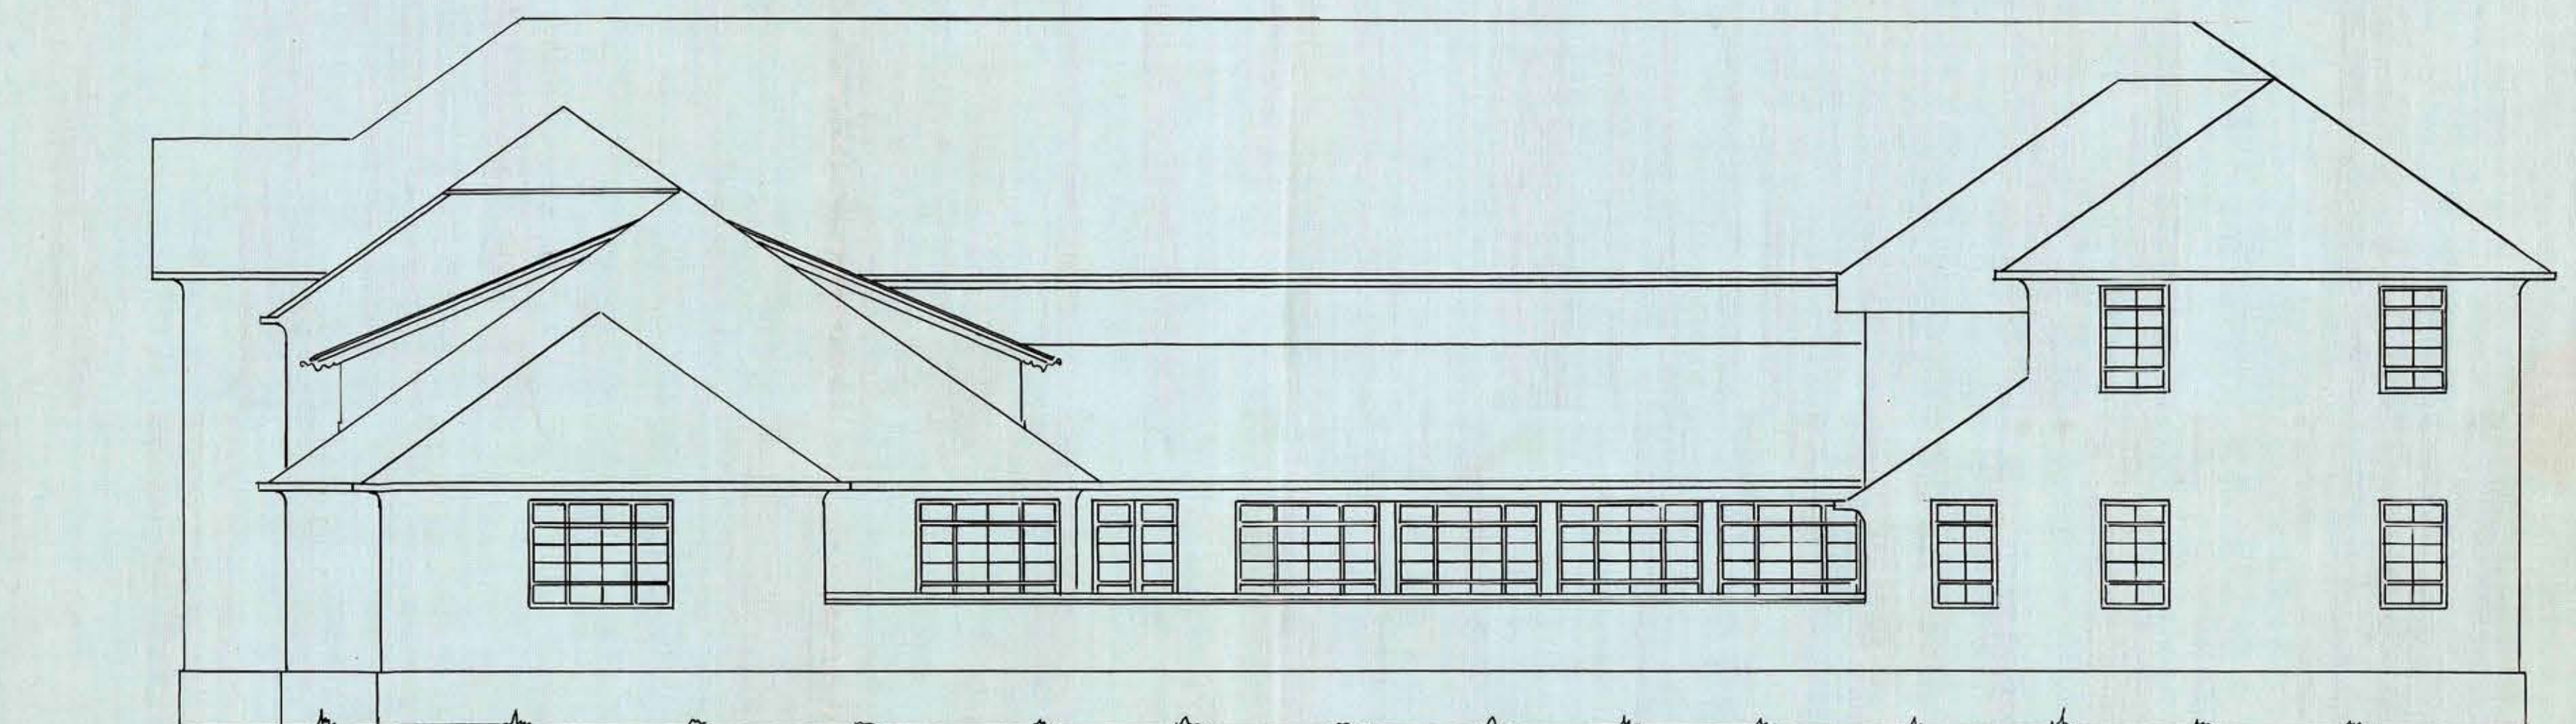

FACHADA A LA CALLE ECUATORIANA



SECCIÓN LONGITUDINAL A-A

PL N° 4.

COPIA FIEL DEL ORIGINAL
FIRMADO
DISEÑADOR - T. GONZALEZ
" DISEÑADOR - H. DELGADO
ARQUITECTO - V. GONZALEZ
" DISEÑADOR - M.
CONSTRUCCION - R. GONZALEZ

Stgo. 10 Agosto 1934

D.G.O.P. DEPARTAMENTO DE ARQUITECTURA - LICEO DE HOMBRÉS DE MAGALLANES - FACHADAS y SECCION - ESCALA - 0.01 m. - PROYECTO

965x140