

PROYECTO
Diego Figueroa F.
ARQUITECTO

S. Cubillos Valdivieso
JEFE SECC. AGRÍCOLA


LICEO DE MAGALLANES.

FACHADAS SECYNDARIAS — ESCALA MO,01 P/M


José Agustín Silva
JEFE LOCALES

A. Clausen
ARQUITECTO SECC. SECYNDARIA

San Sebastián
JEFE DEPARTAMENTO SECYNDARIO

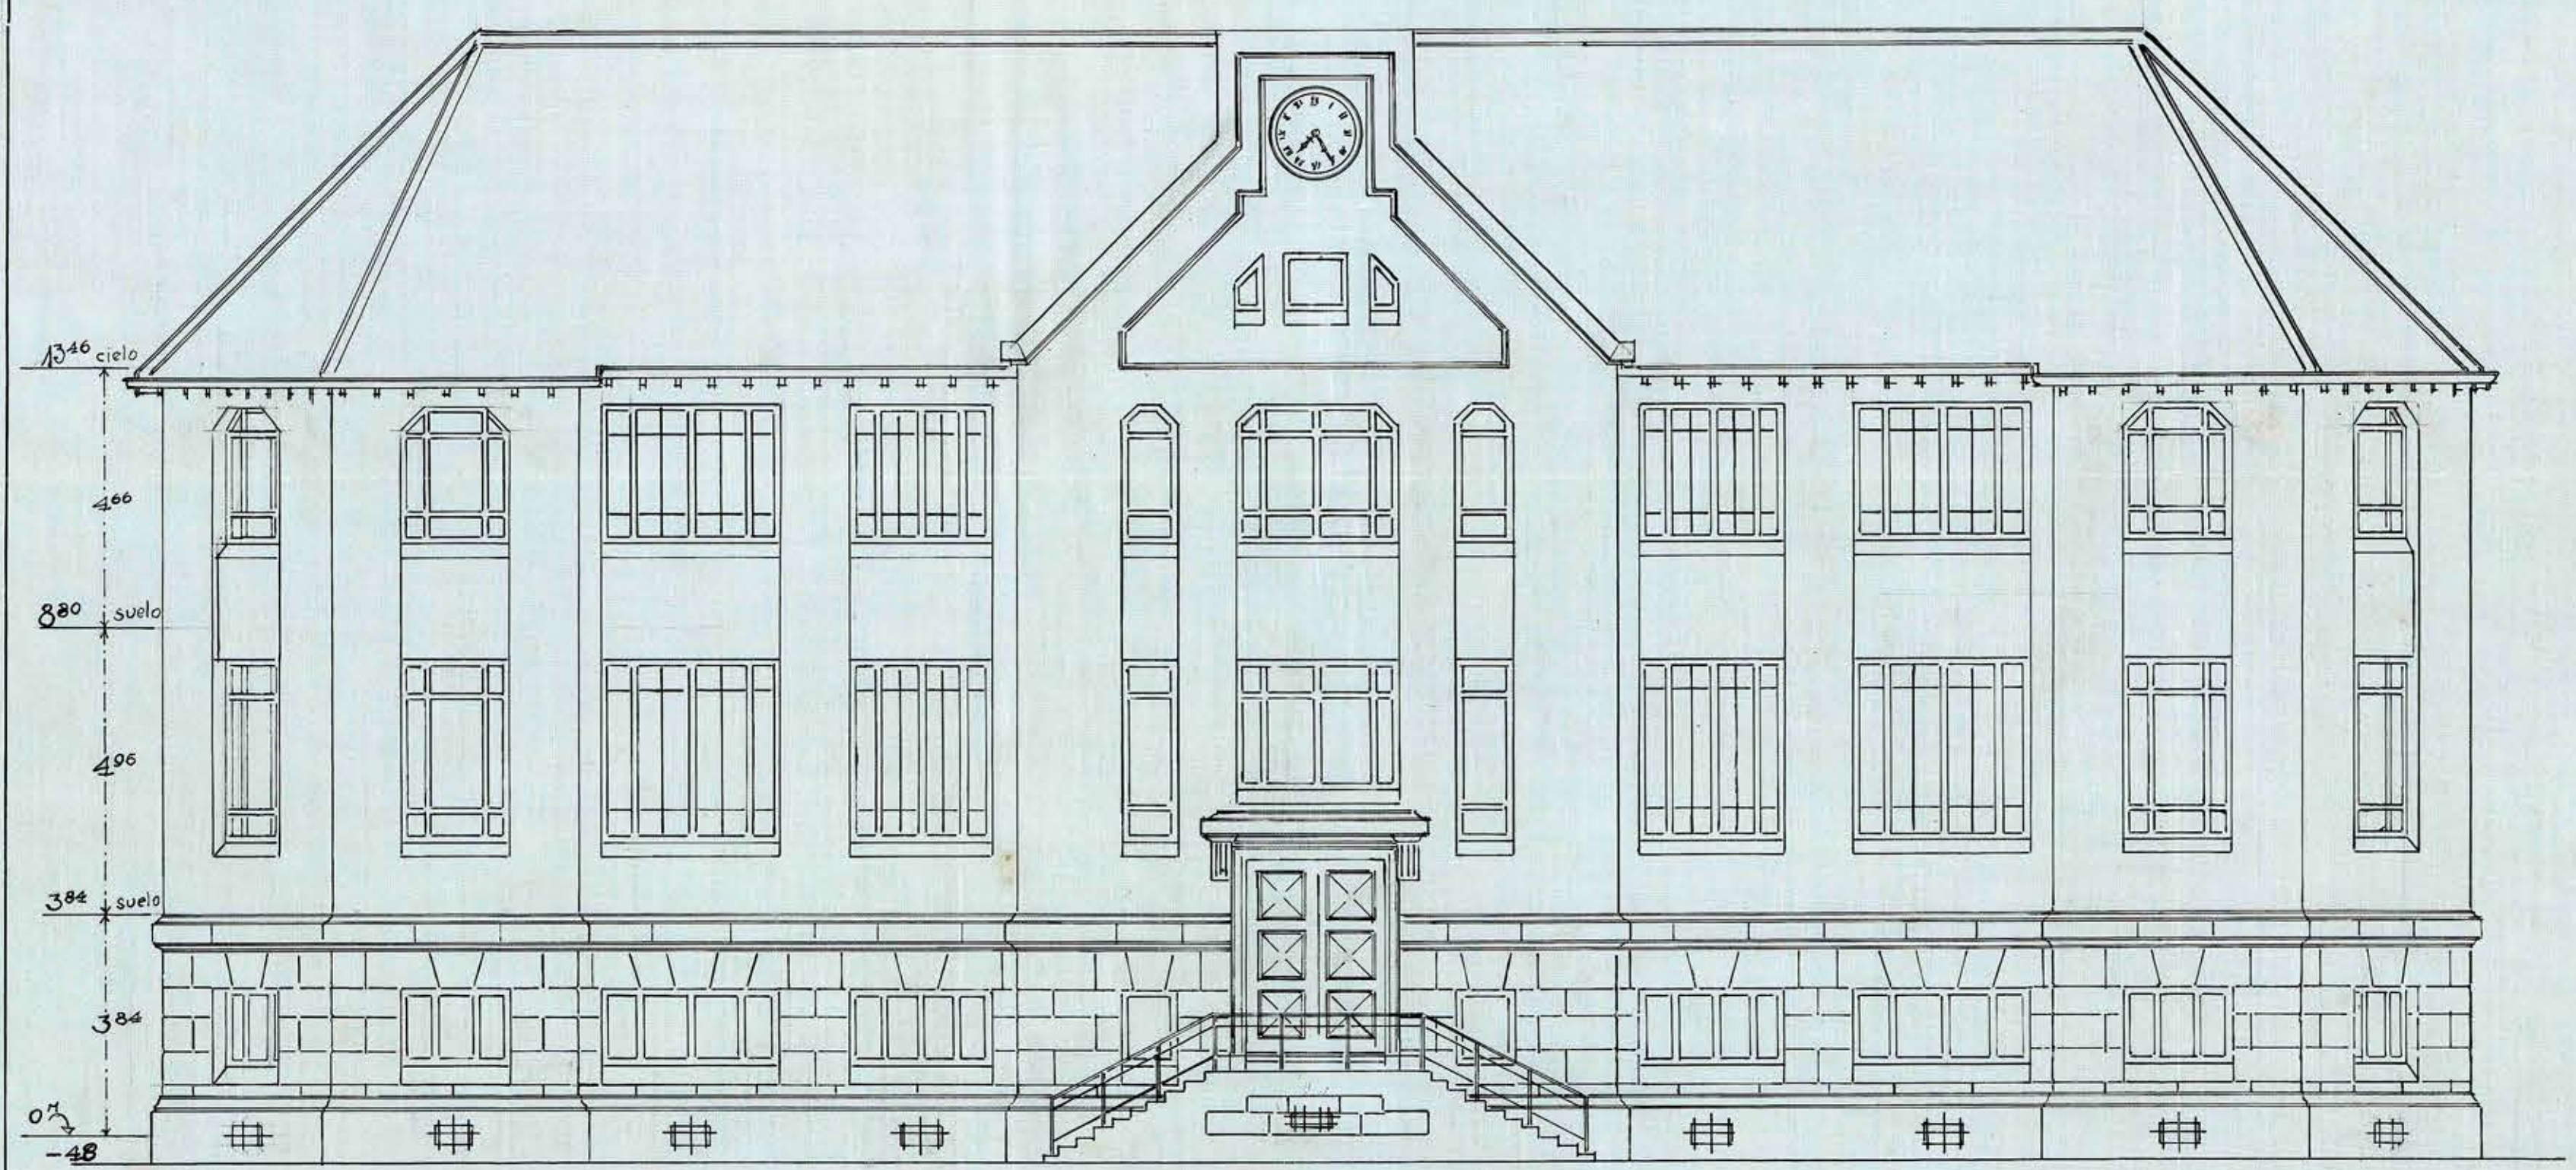

CALLE COLON

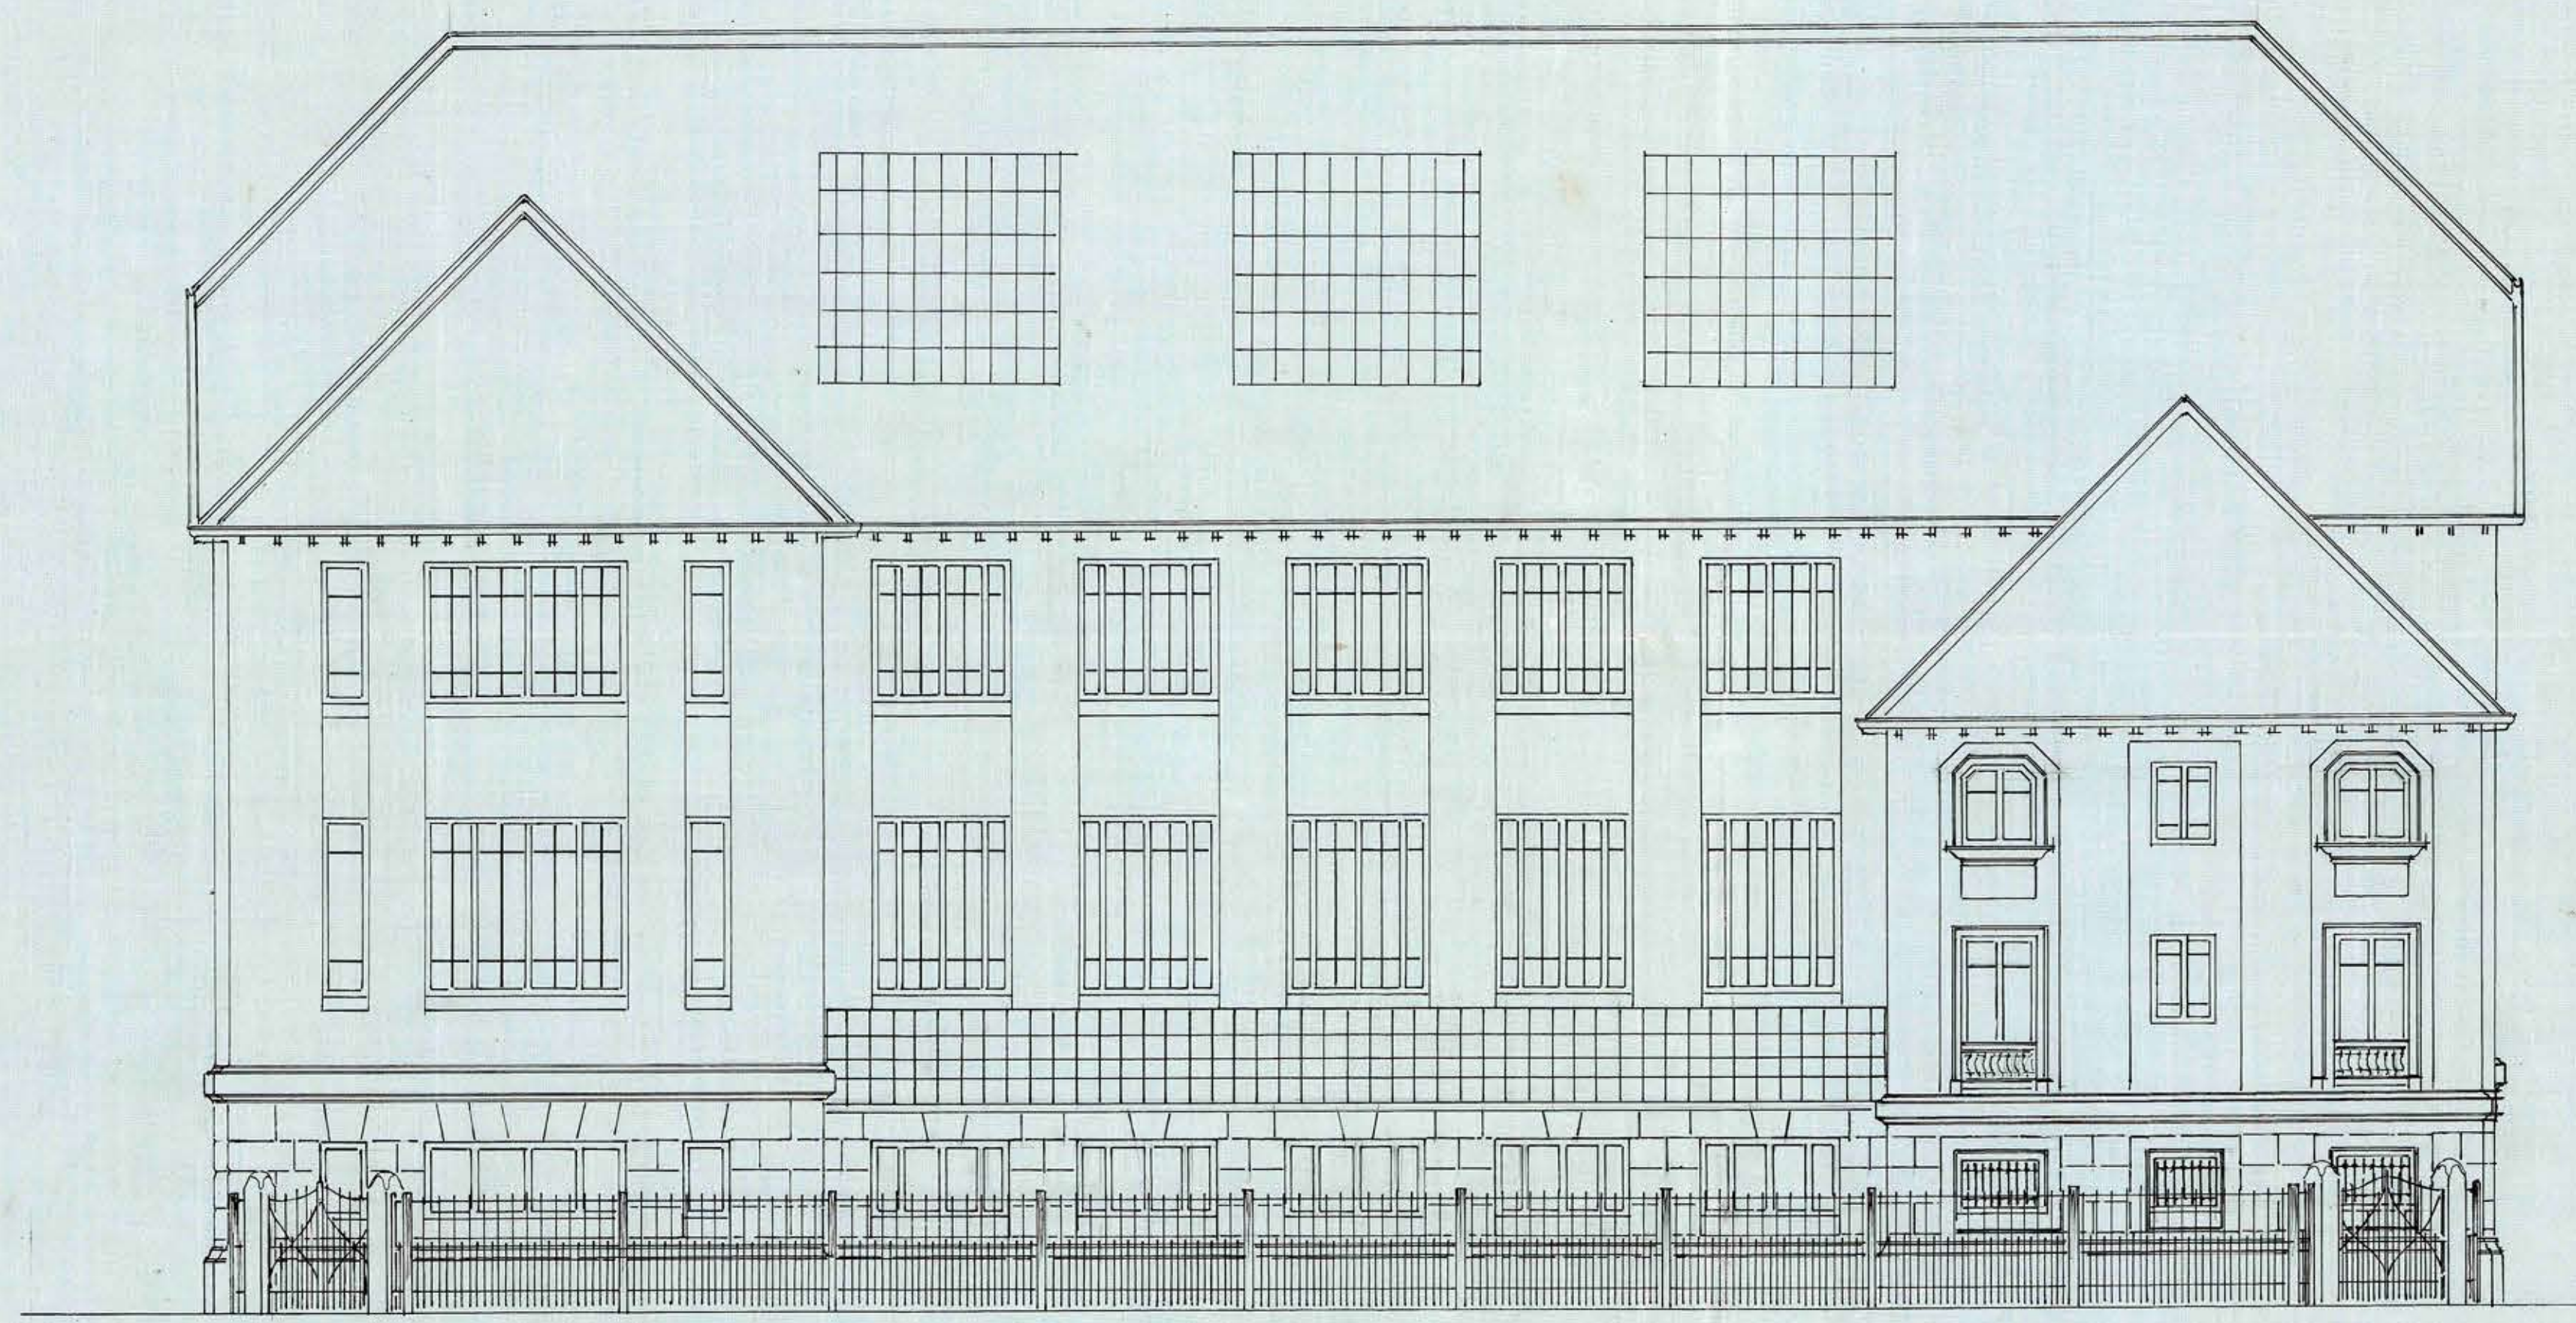

CALLE ECVATORIANA

J. Clausen