



fachada norte y corte pabellon administracion

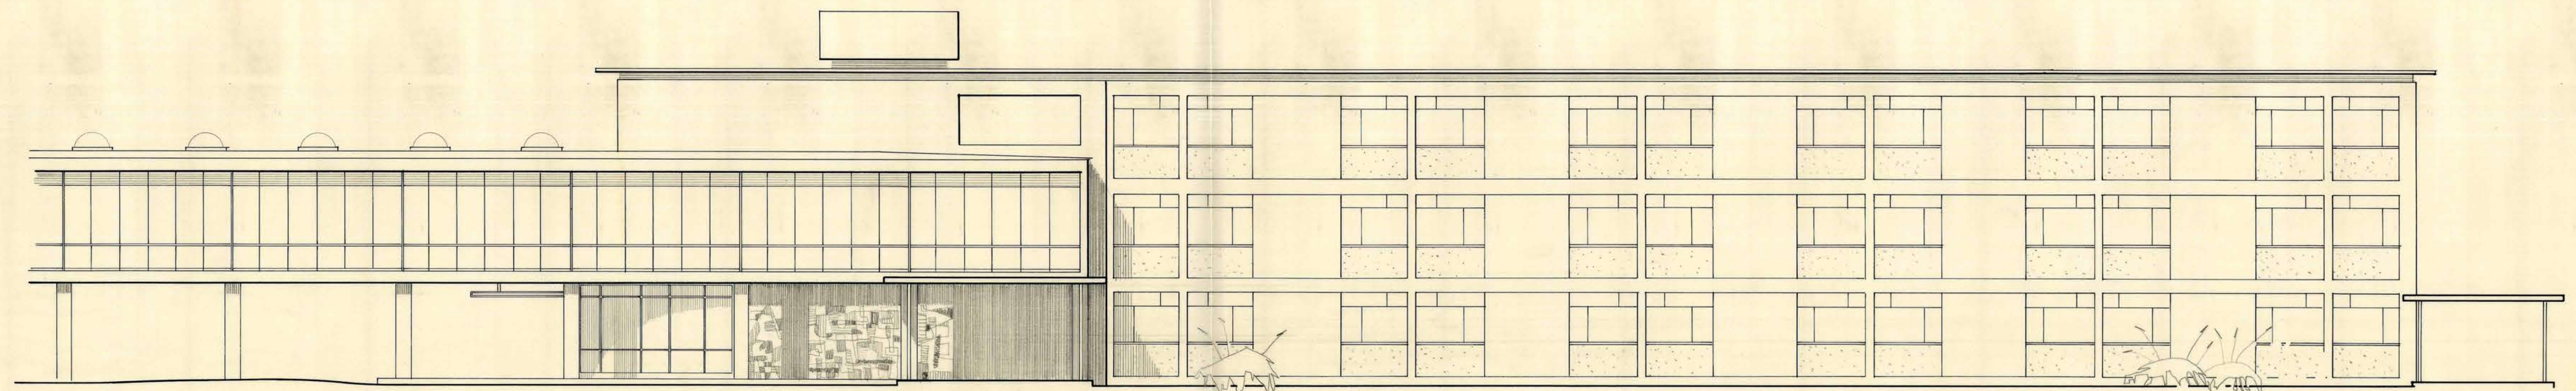


fachada sur

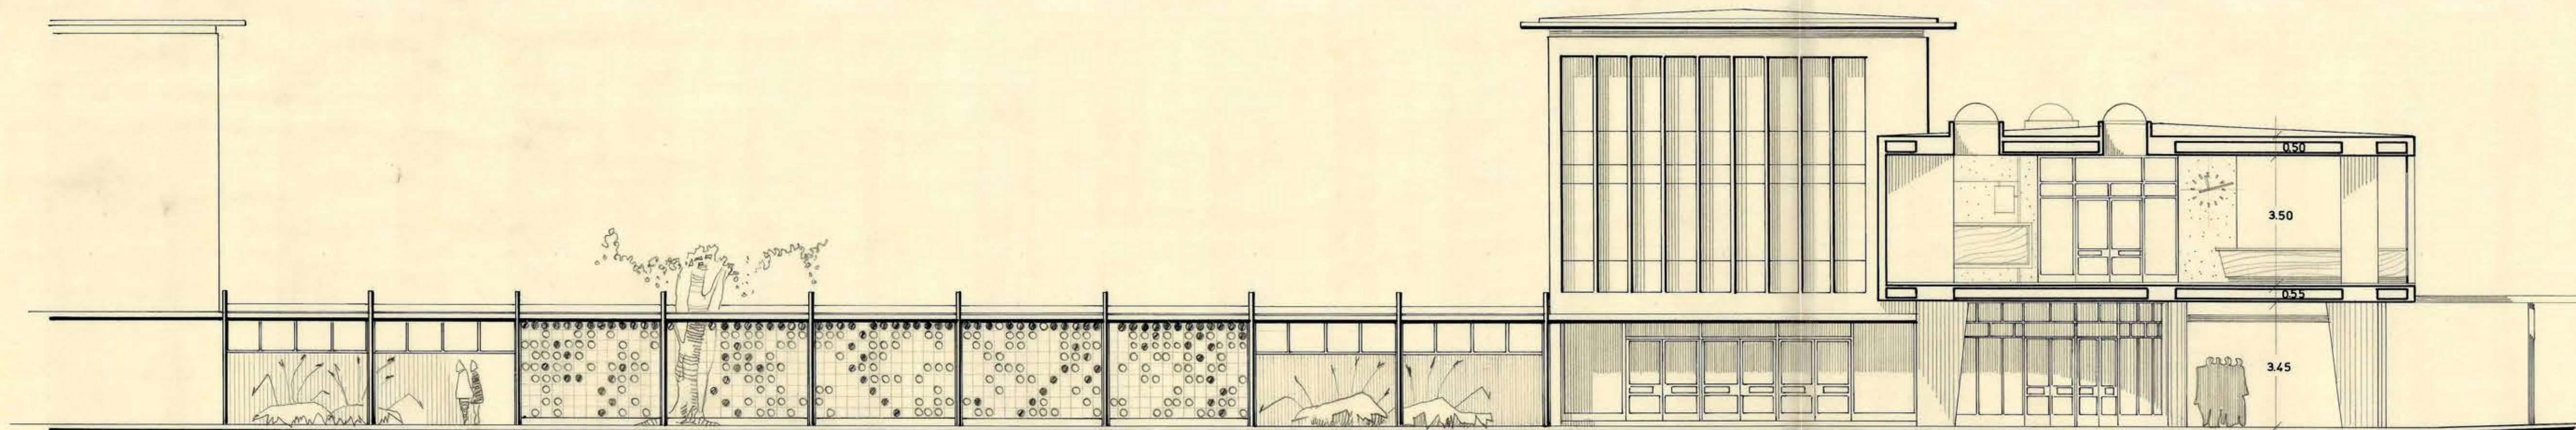

fachada poniente y corte por la biblioteca



fachada oriente.

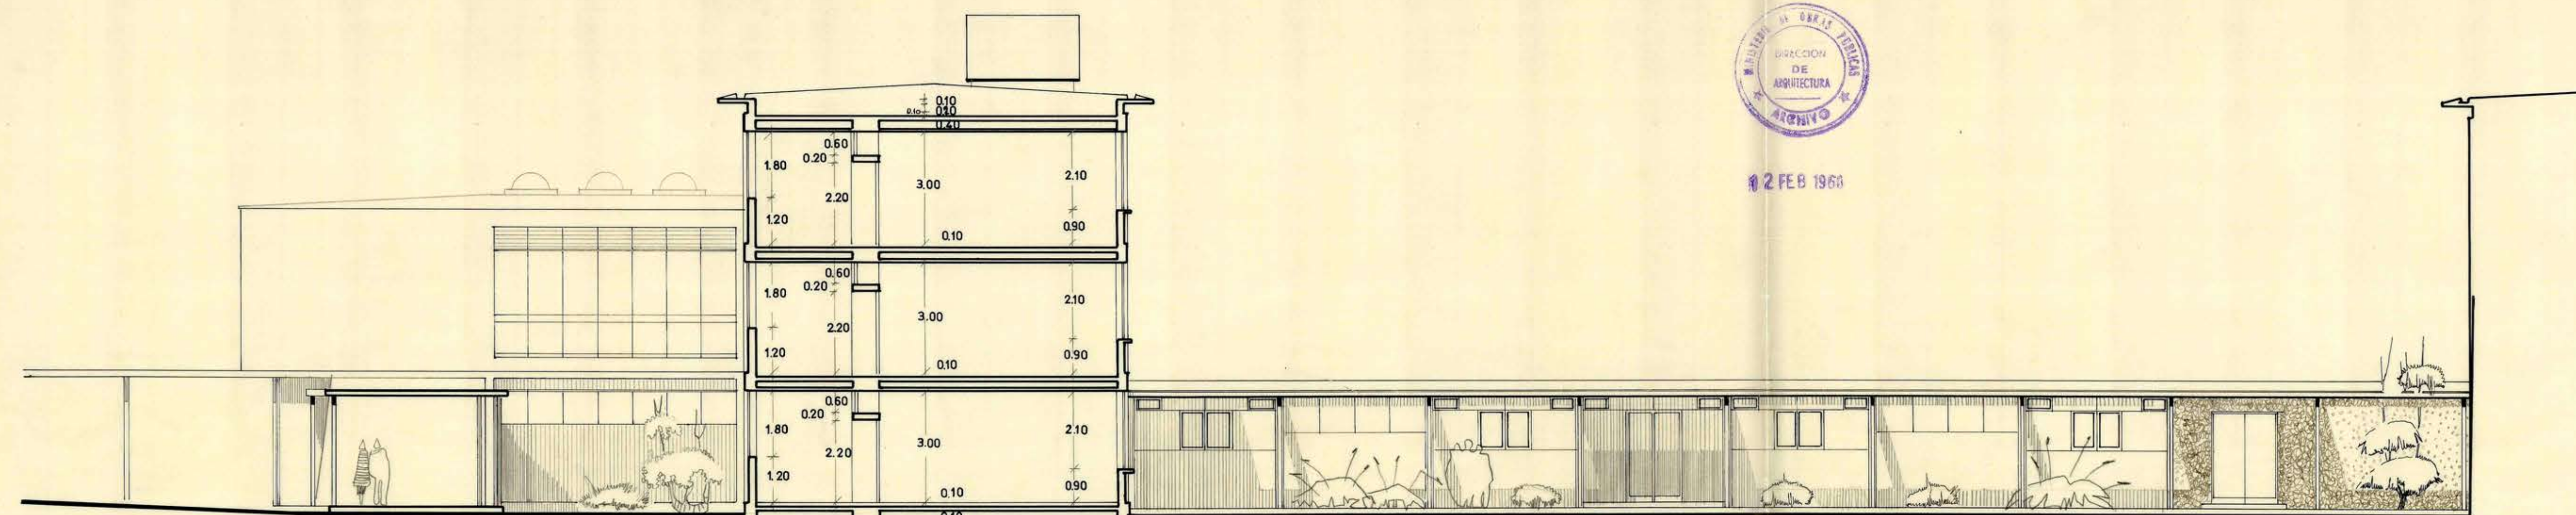

fachada oriente y eorte pabellon salas de clase



12 FEB 1960