
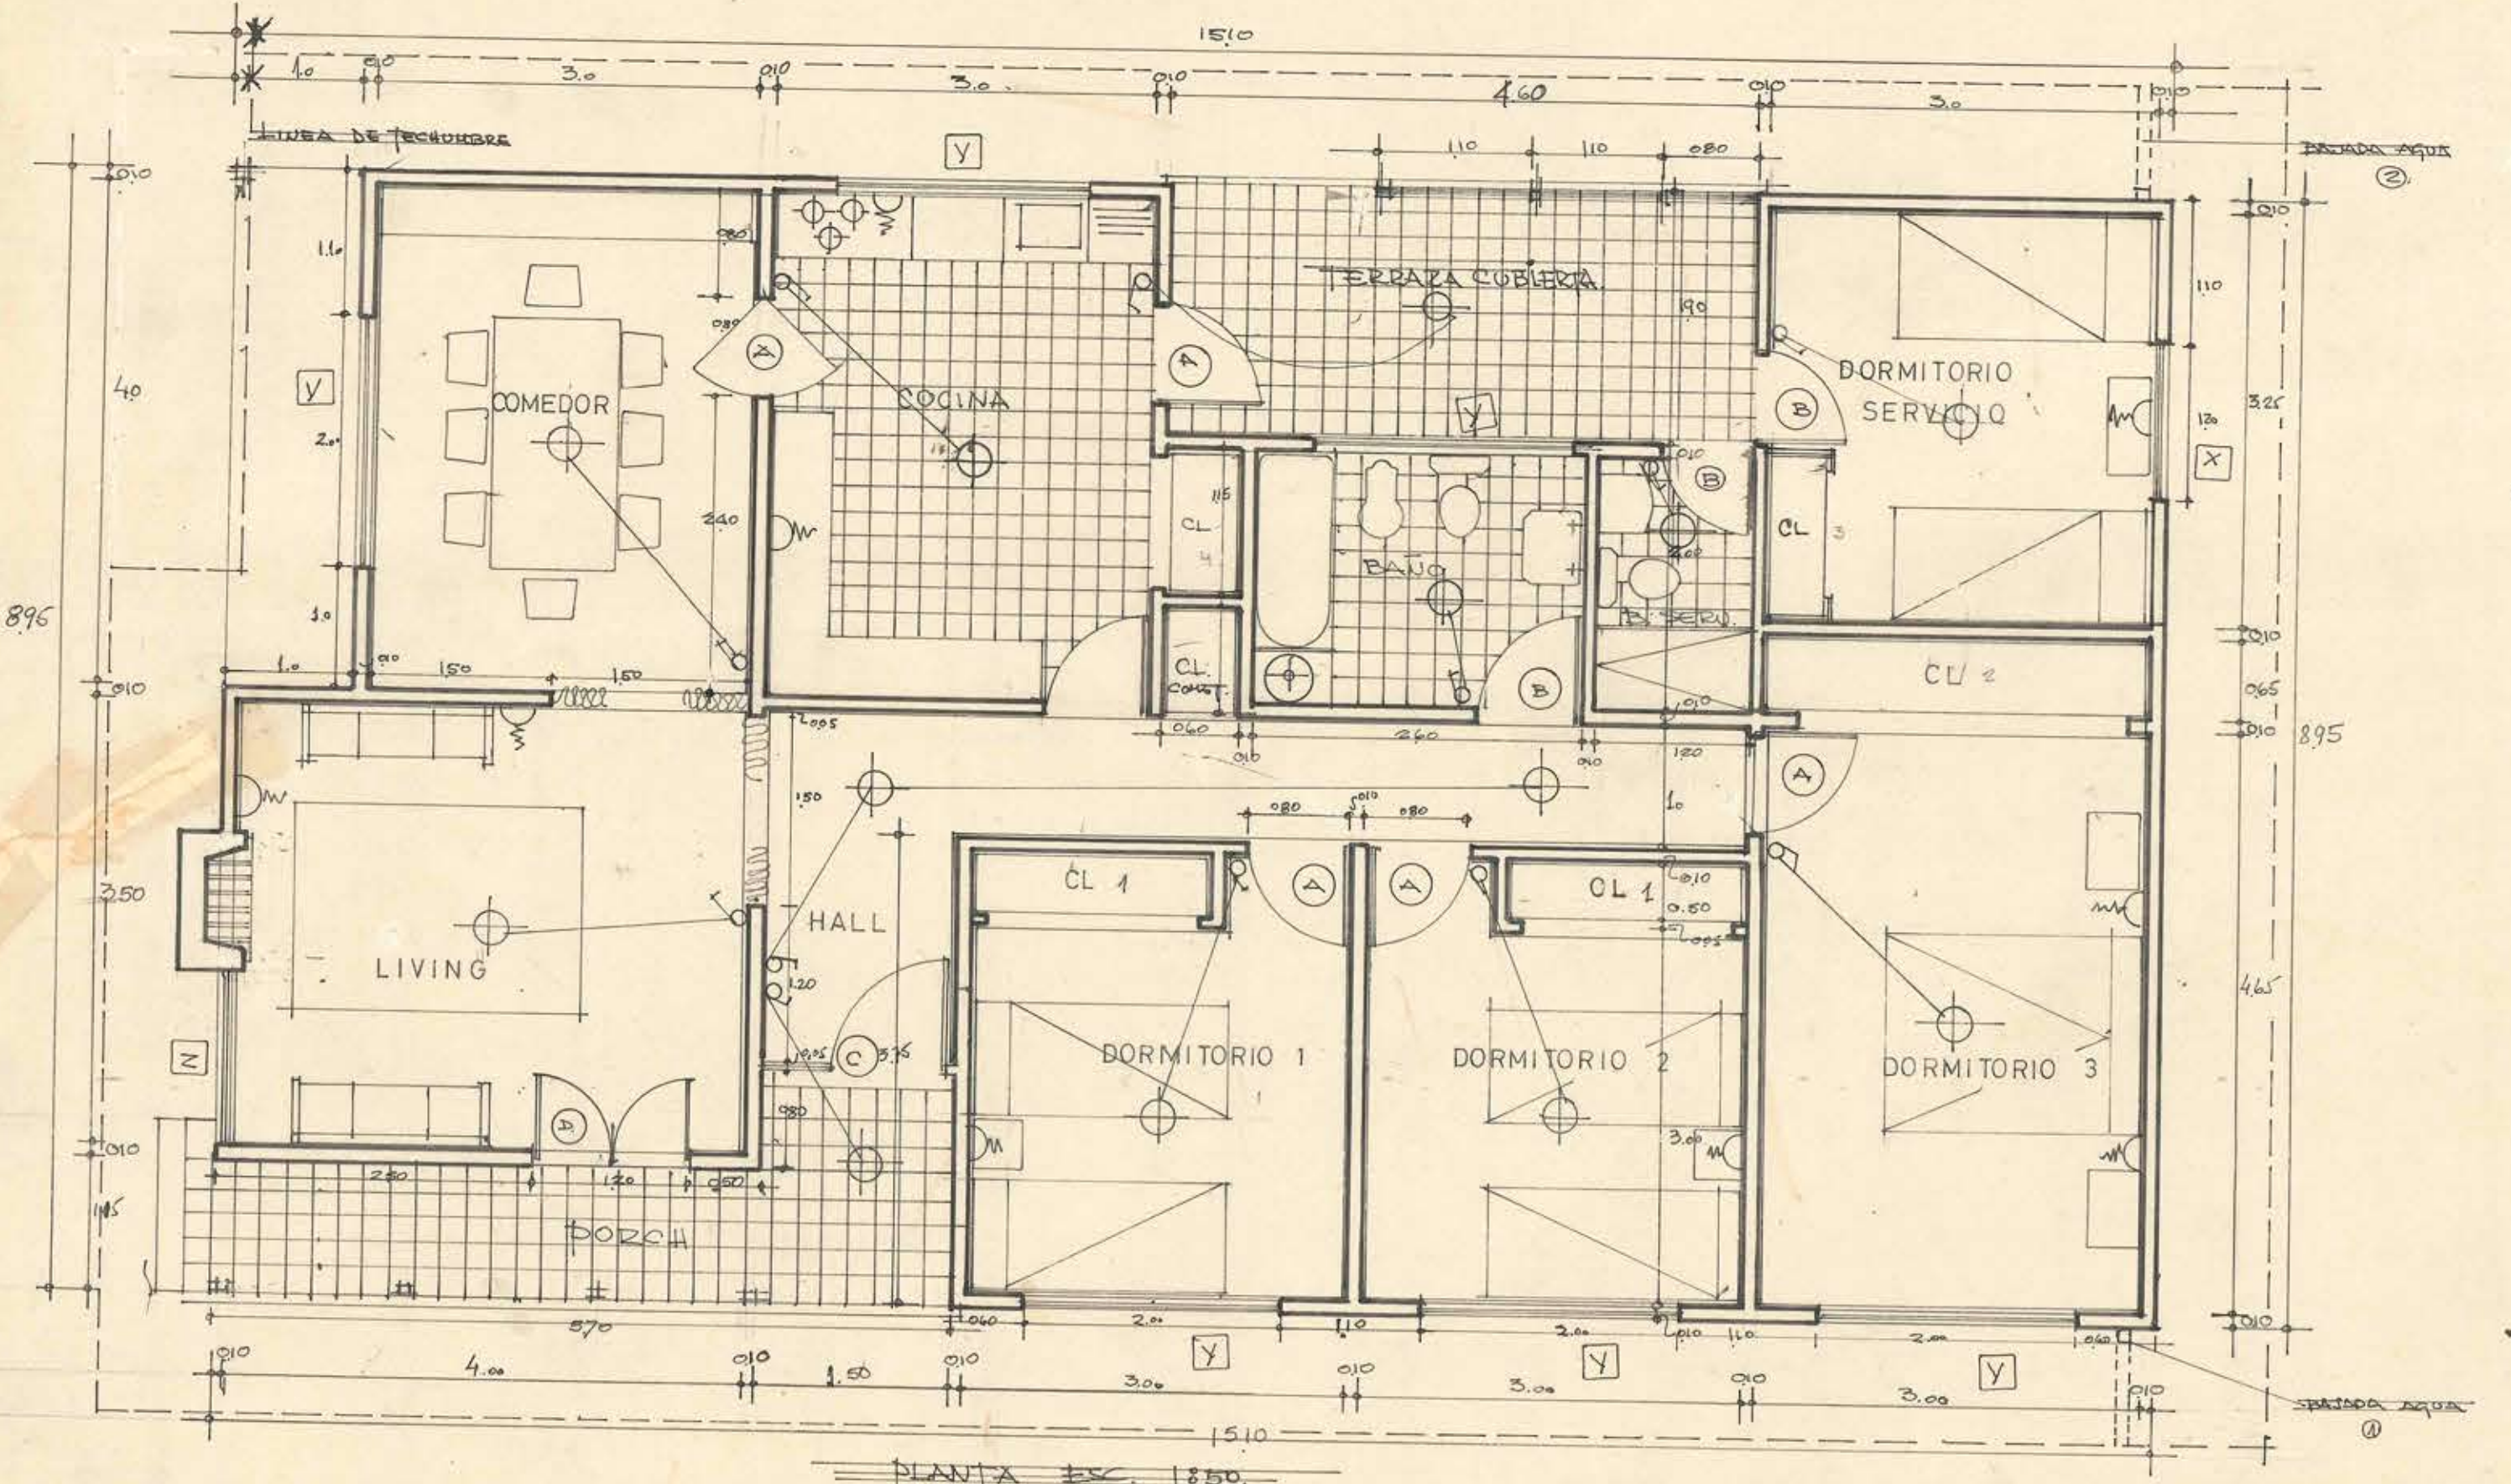
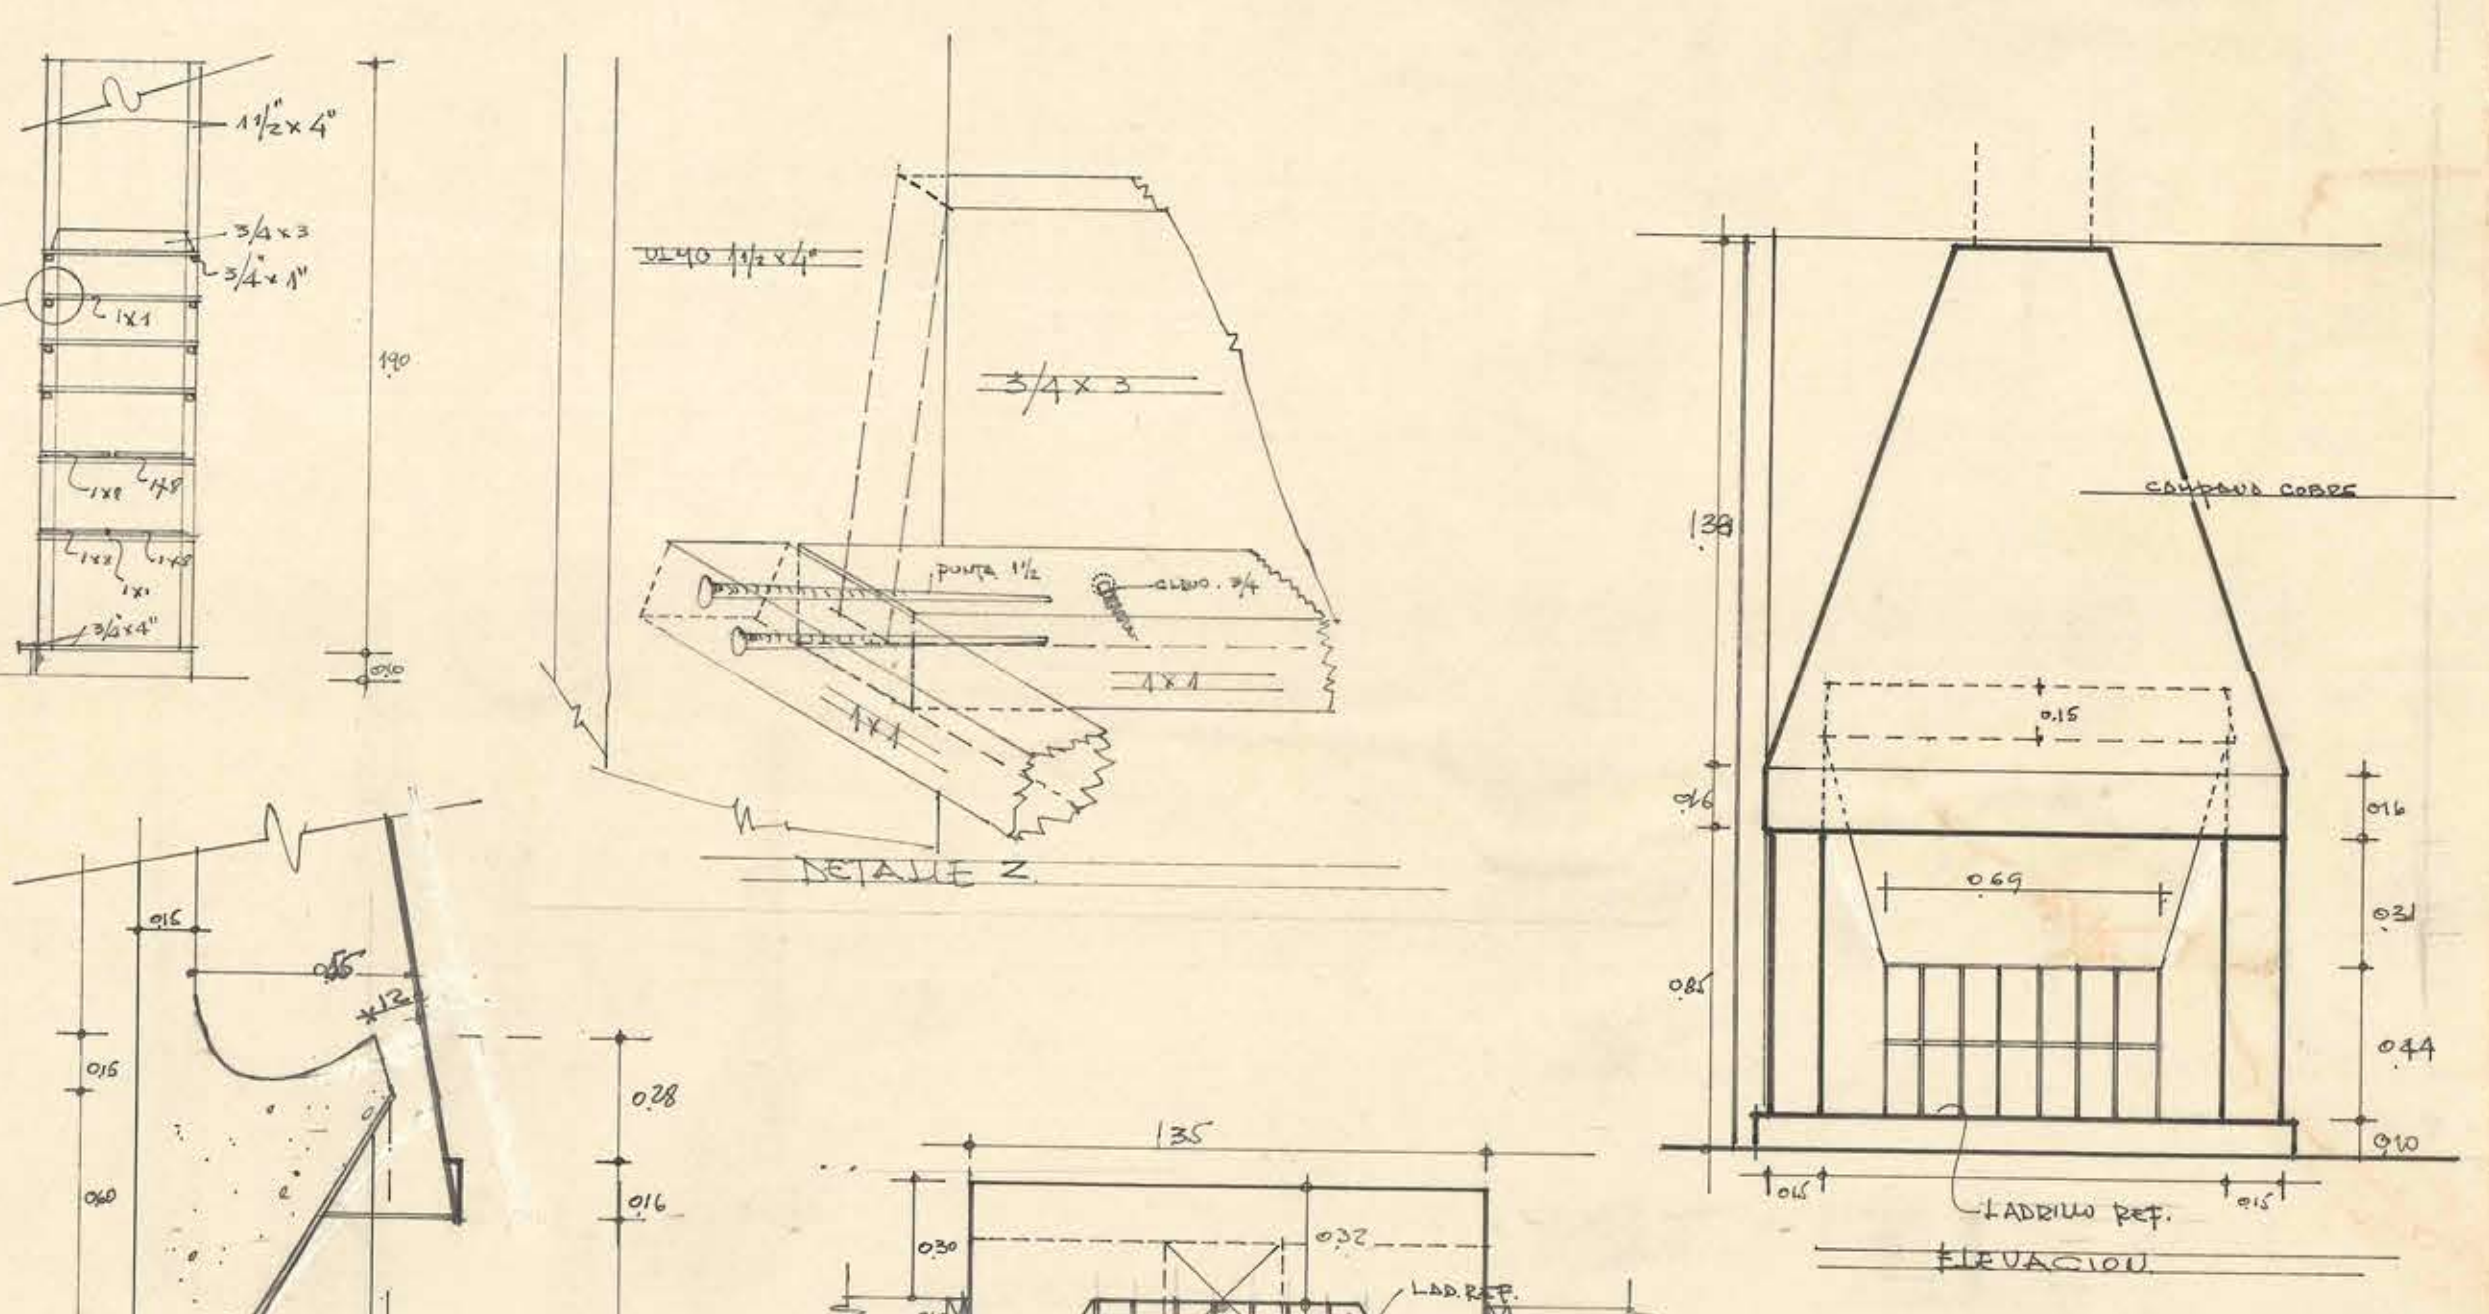
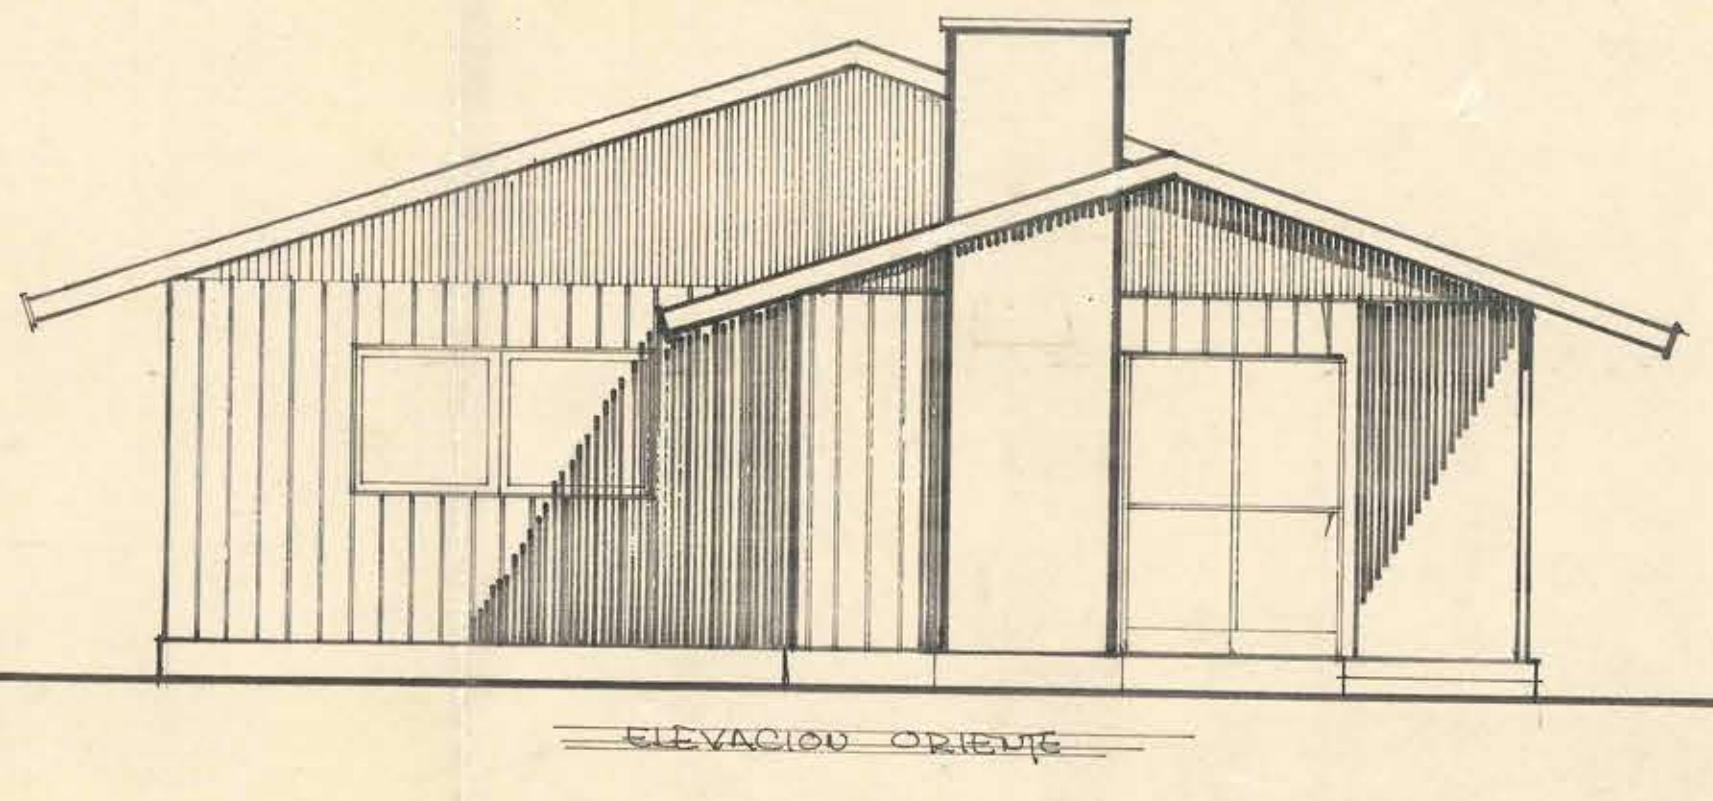
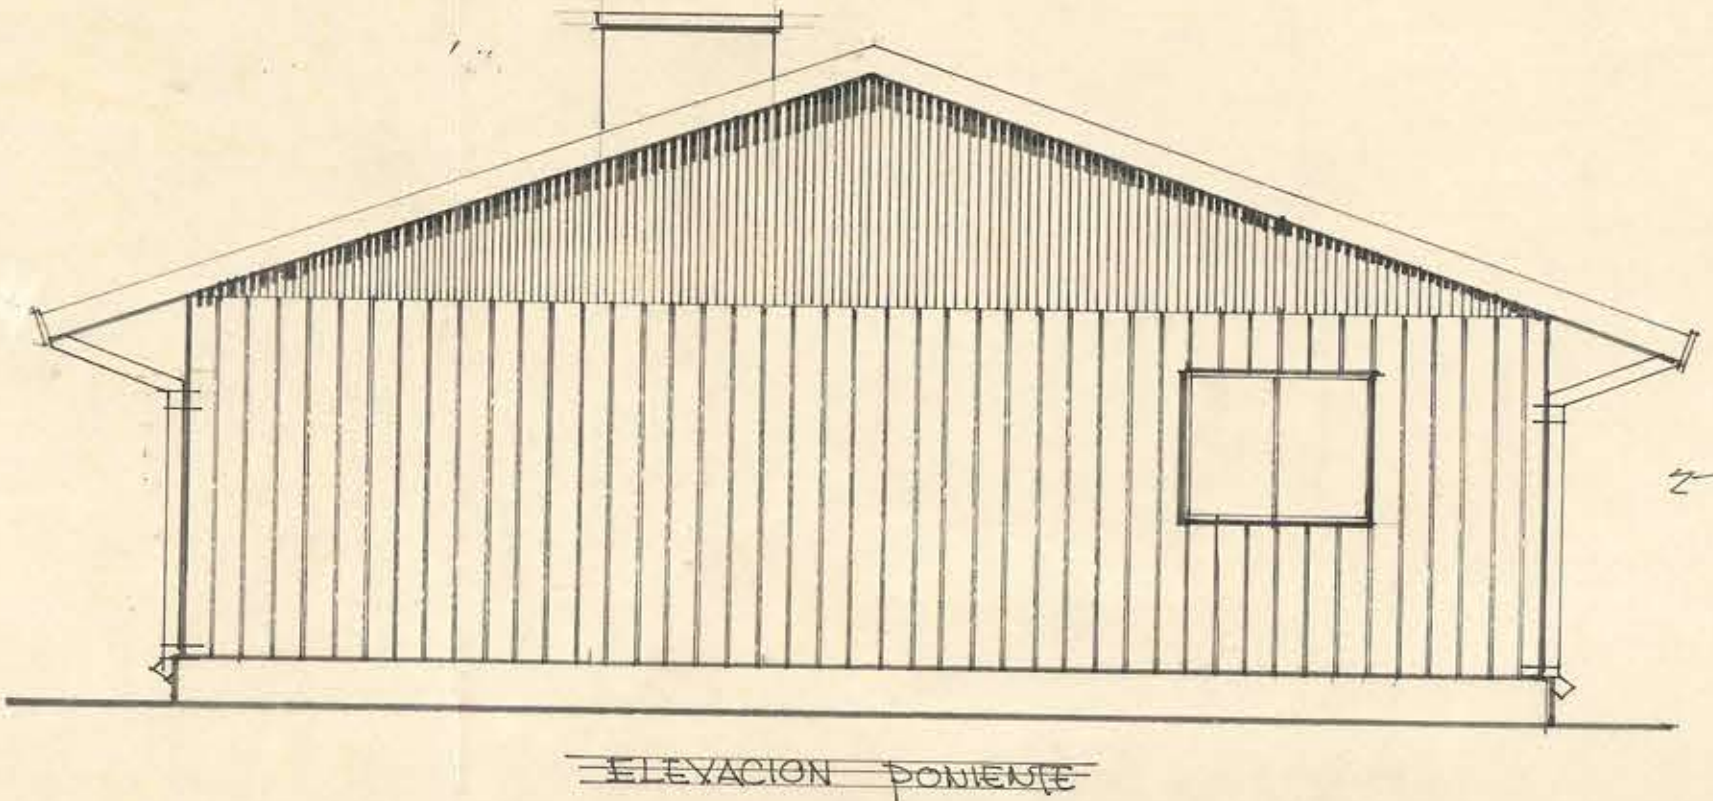
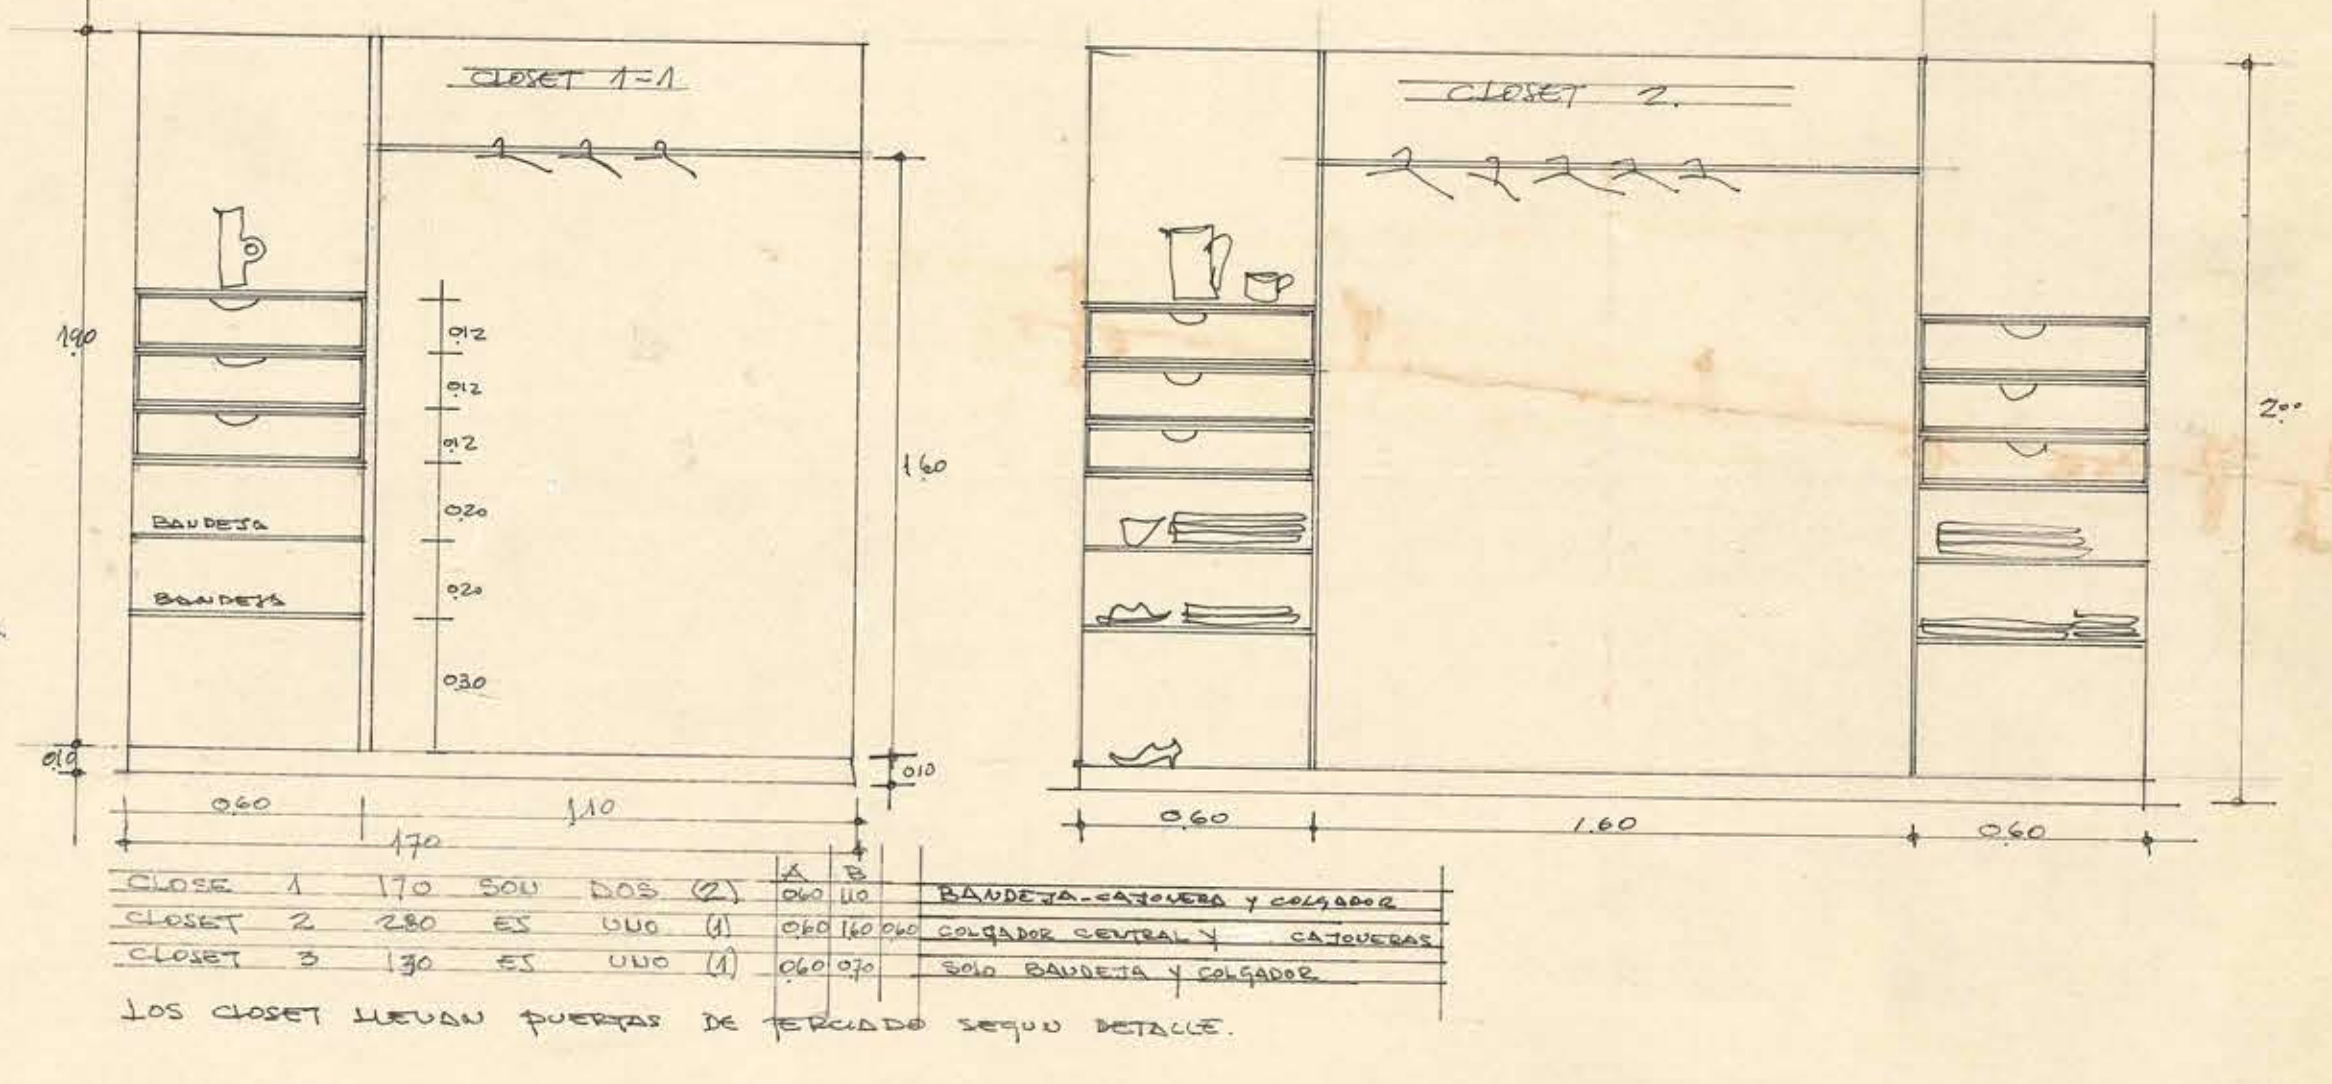
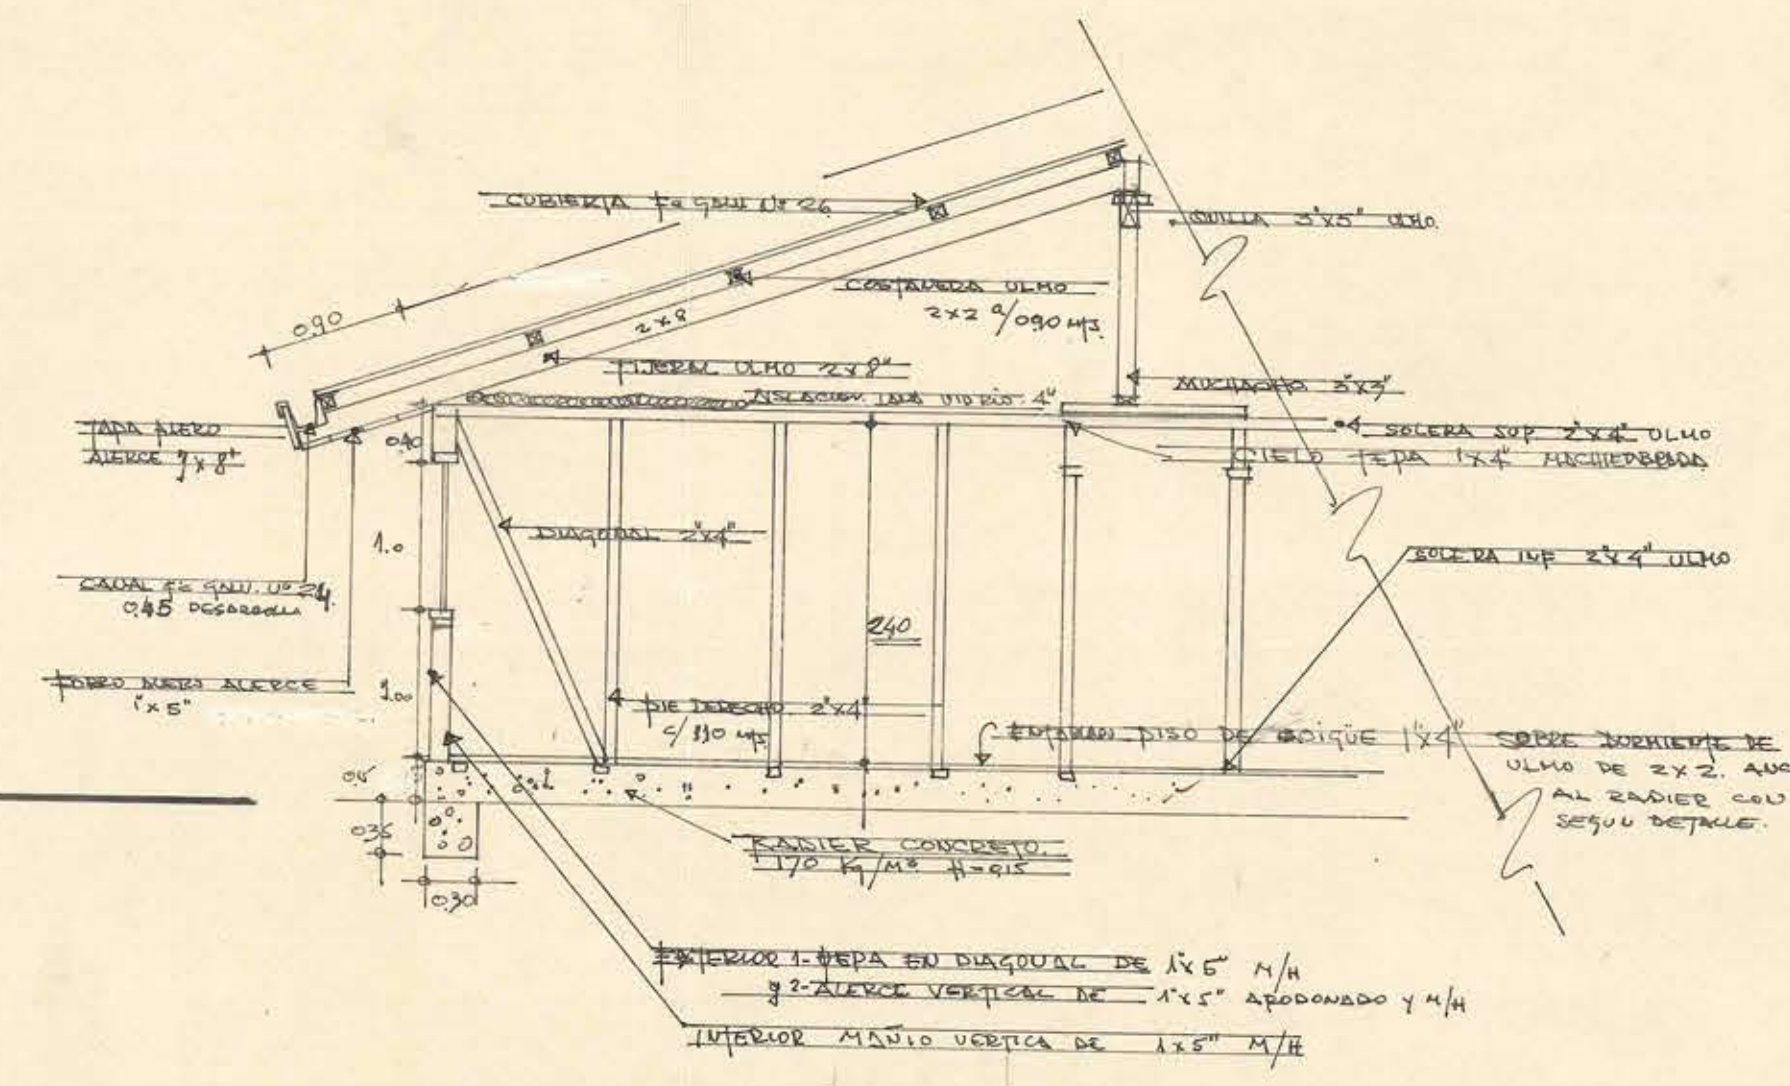
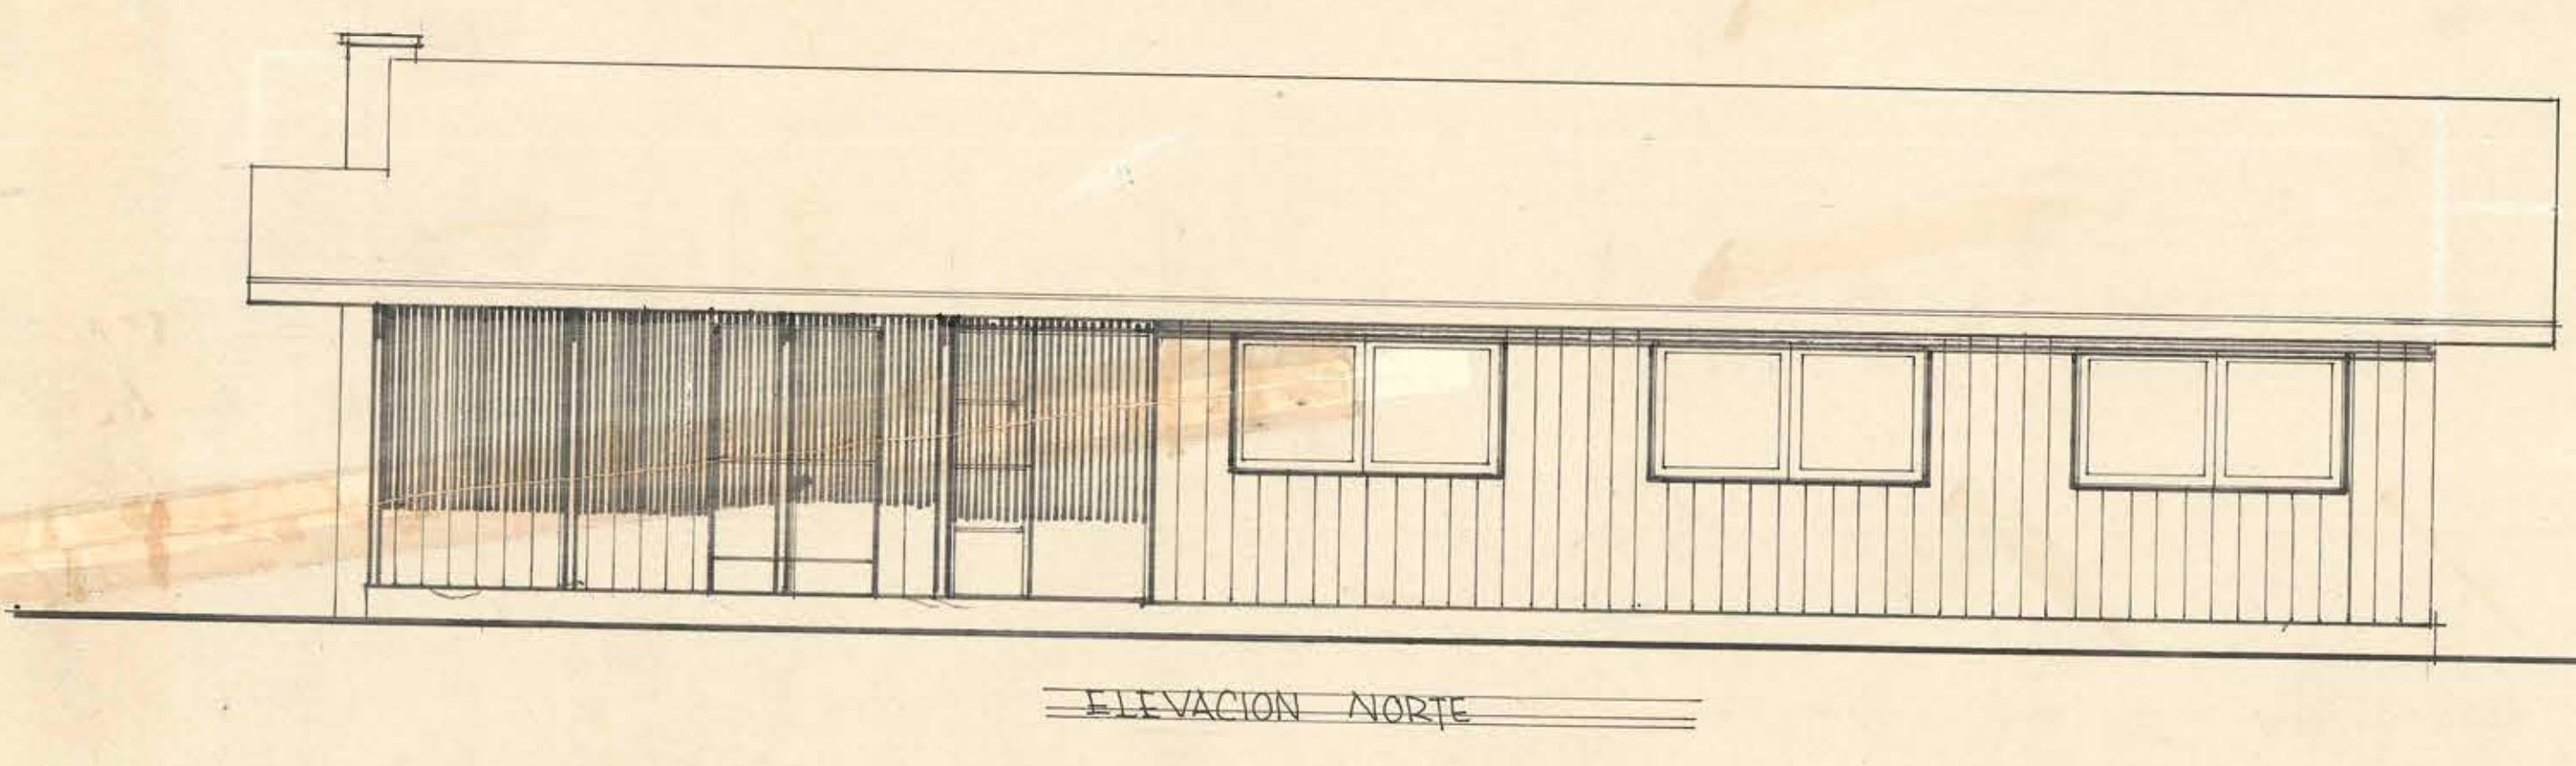
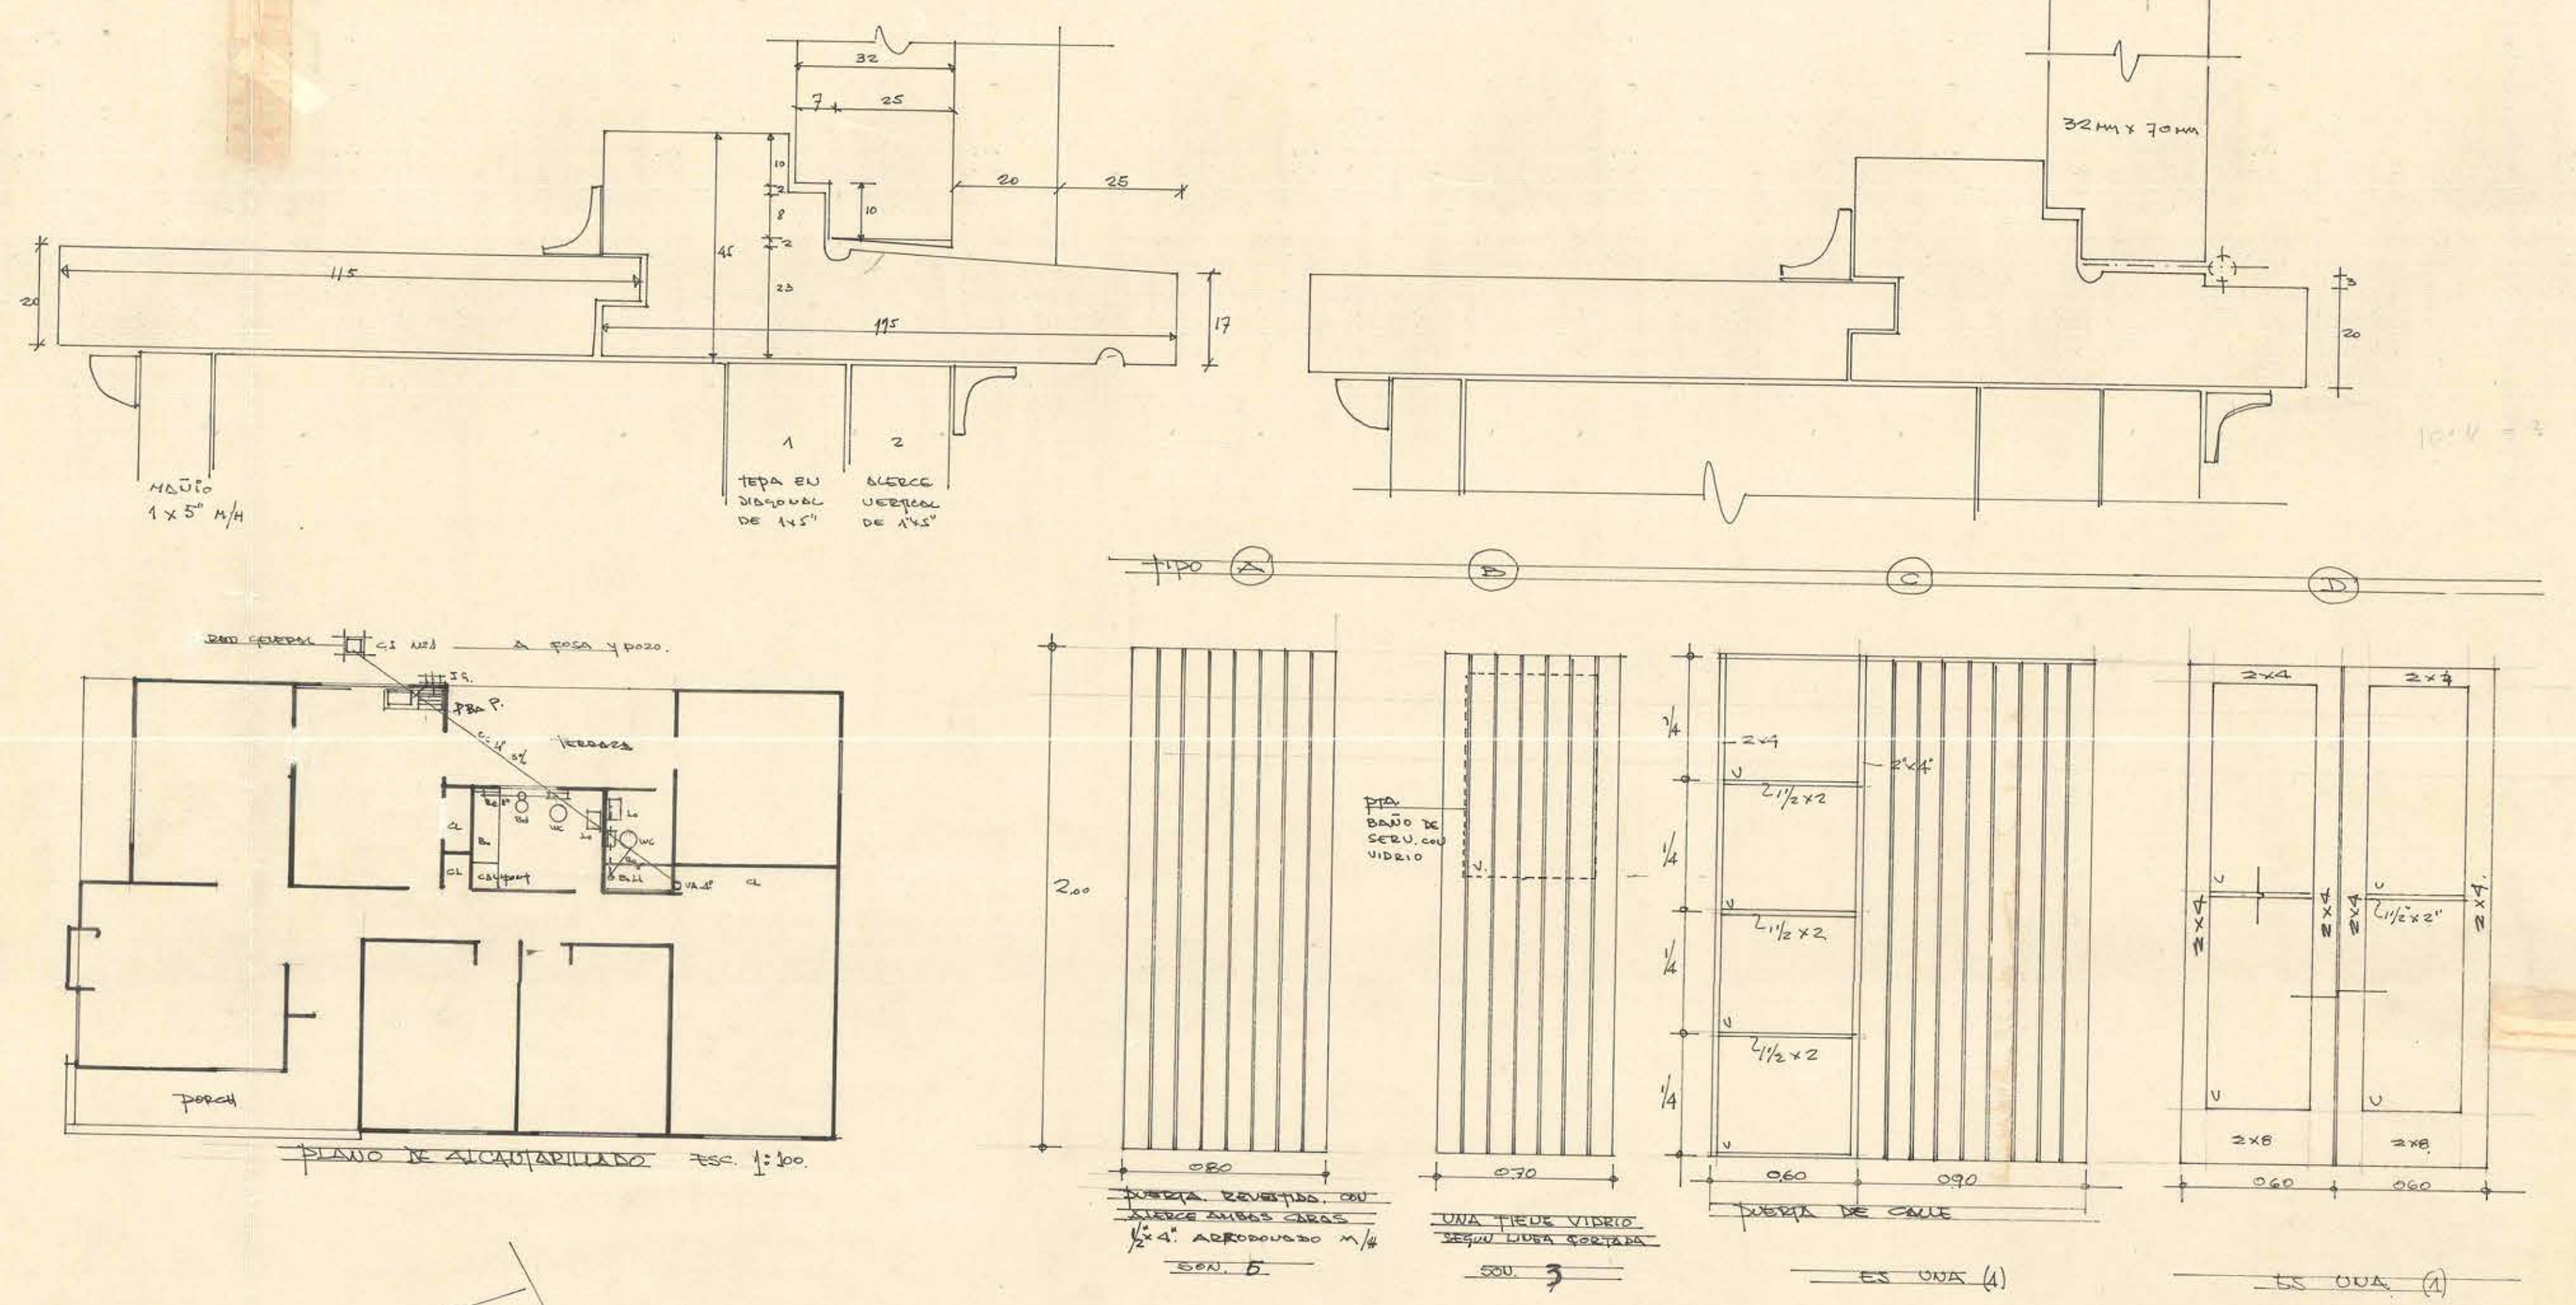


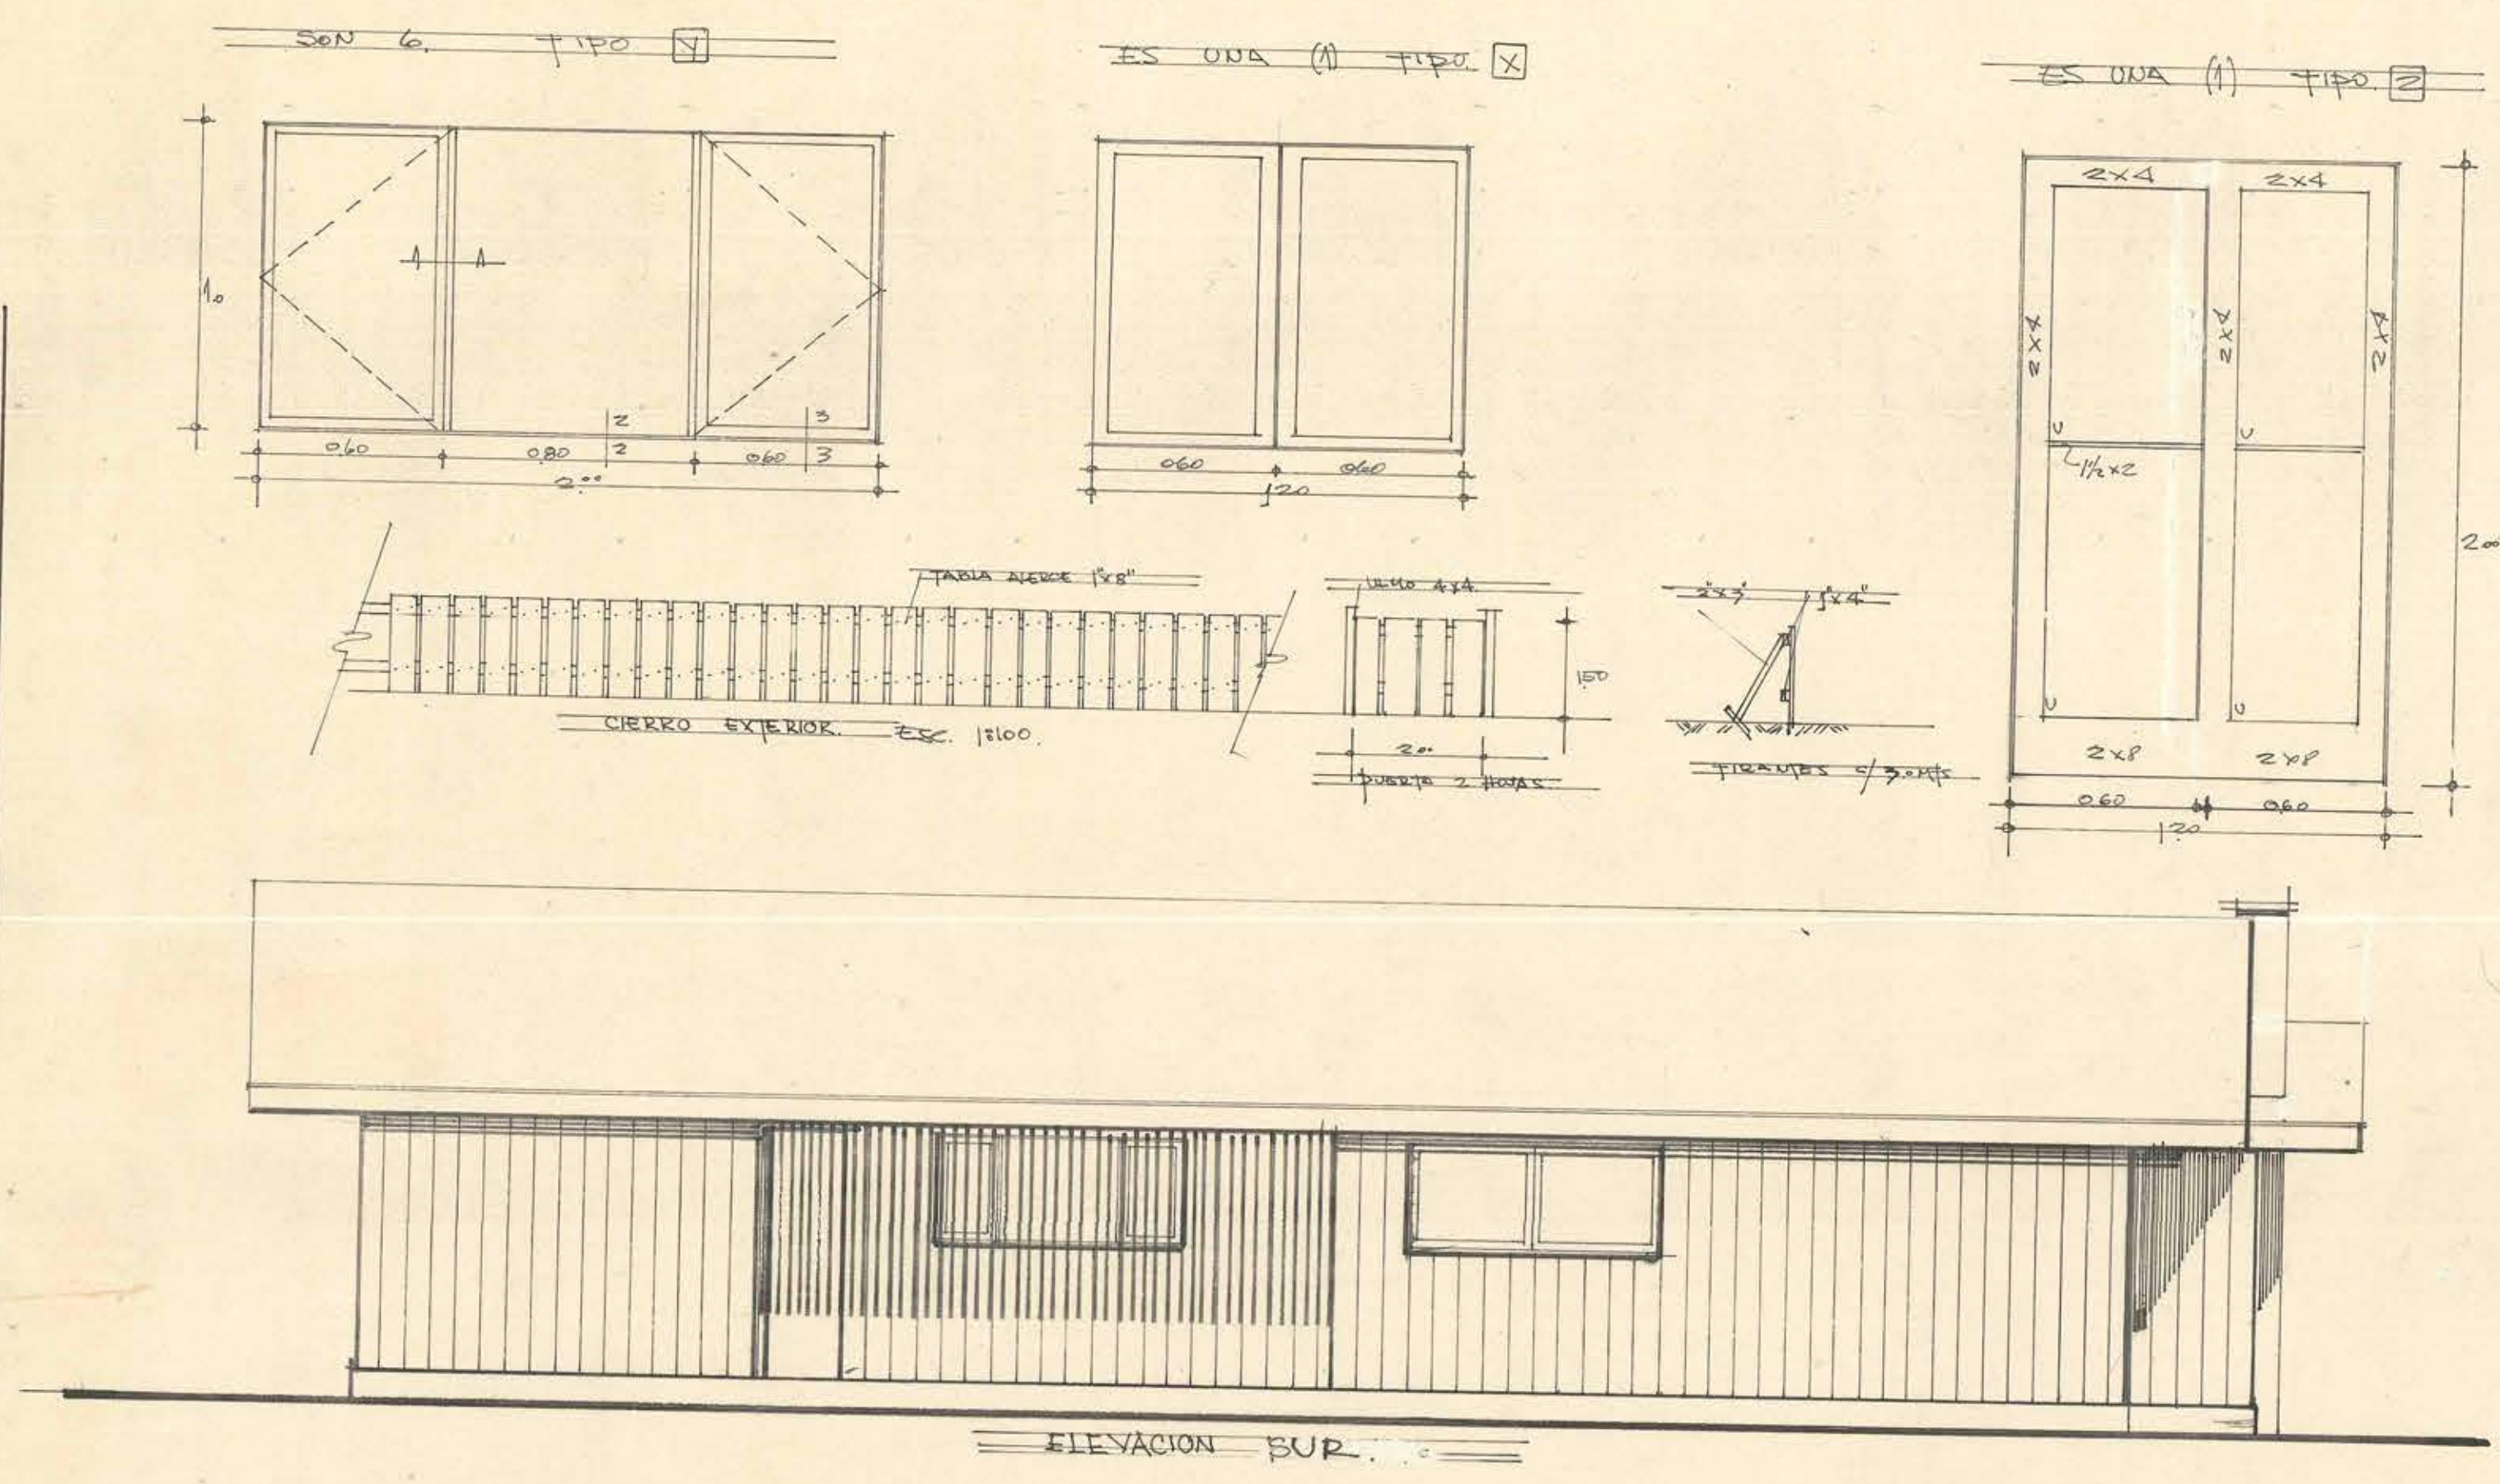

SUPERFICIE TOTAL: 131,045 m²

28 OCT 1961
M.O.P.

DIRECCION DE ARQUITECTURA DE ESTUDIO

PLANOS	CASA DIRECTOR ESCUELA	1
ESCALA	1:100	
FECHA	JULIO 1961	
ESQUEMA	ESQUEMA	