

MINISTERIO DE
OBRAS PUBLICAS
DIRECCION DE
ARQUITECTURA

ESCUELA AGRICOLA
FEMENINA DE YERBAS BUENAS

PLANTA GENERAL


OTODORALBA, R.
Vº Dº JEFE DEPTO.

3. ABAJO 5.
ABTO JEFE TALLER.


S. PODERCH
AAATO

ESC. 1:200

1959

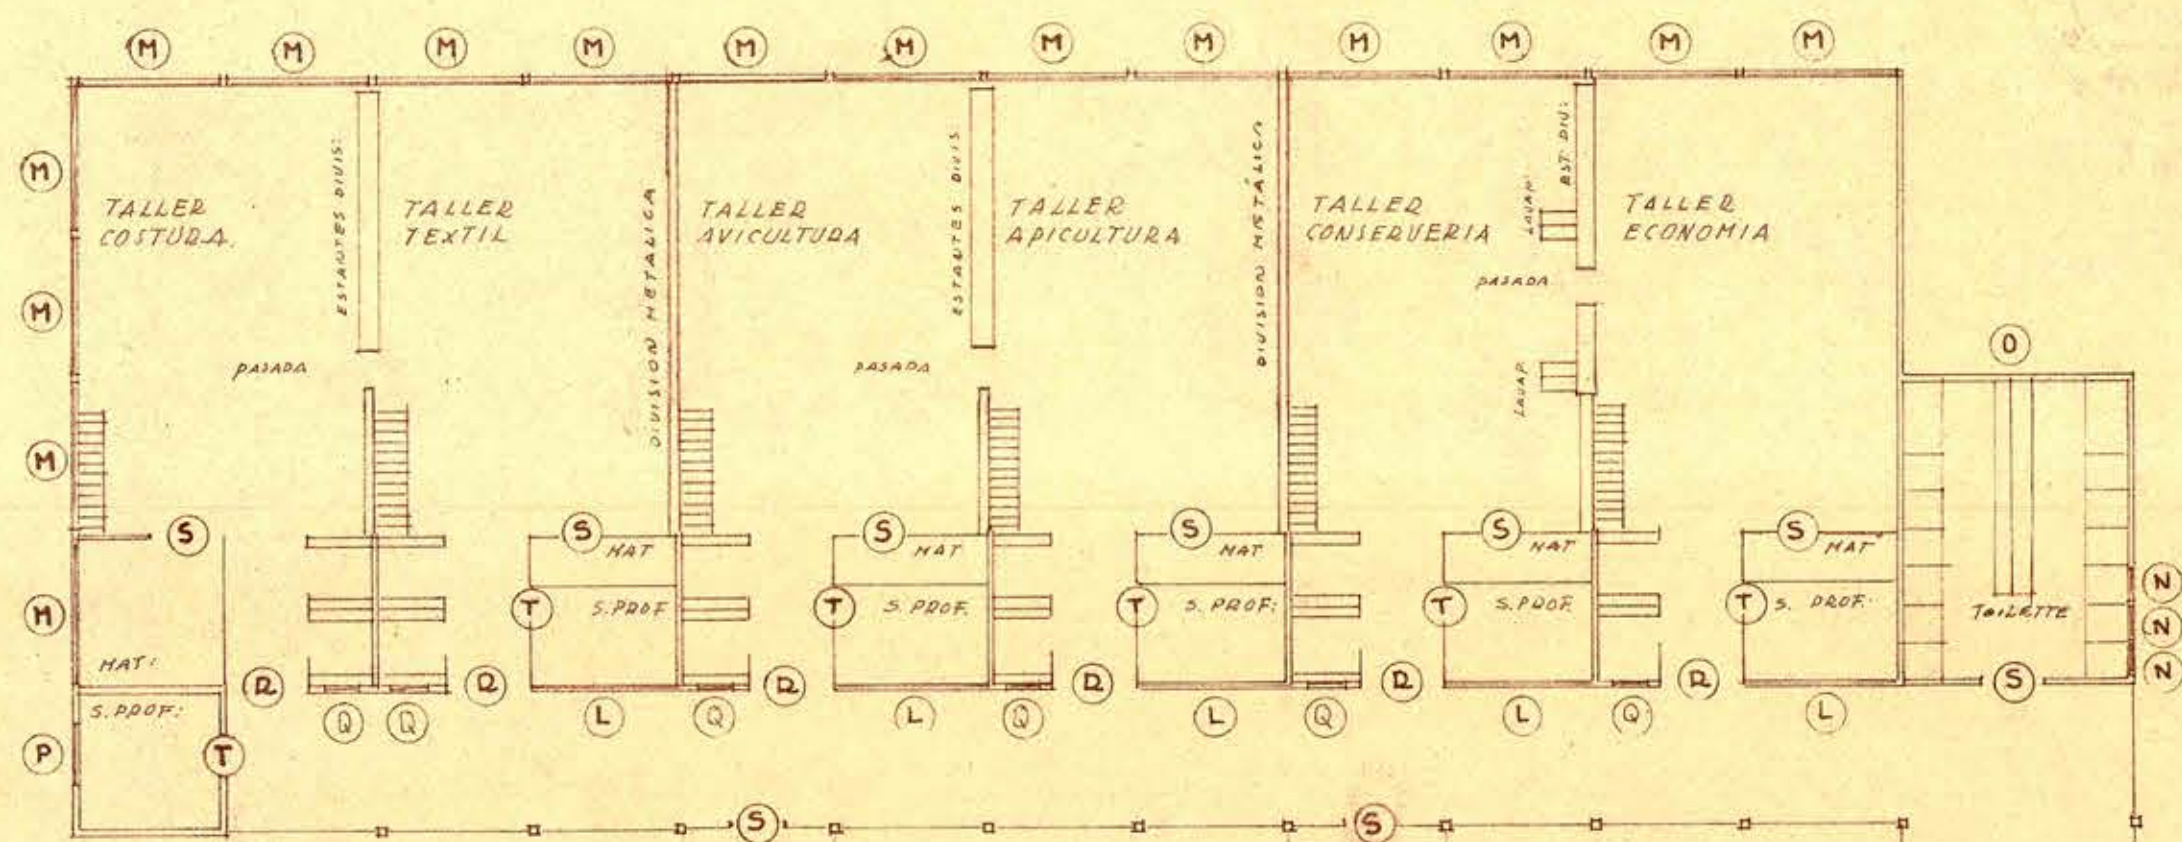

PATIO
COBIERTO

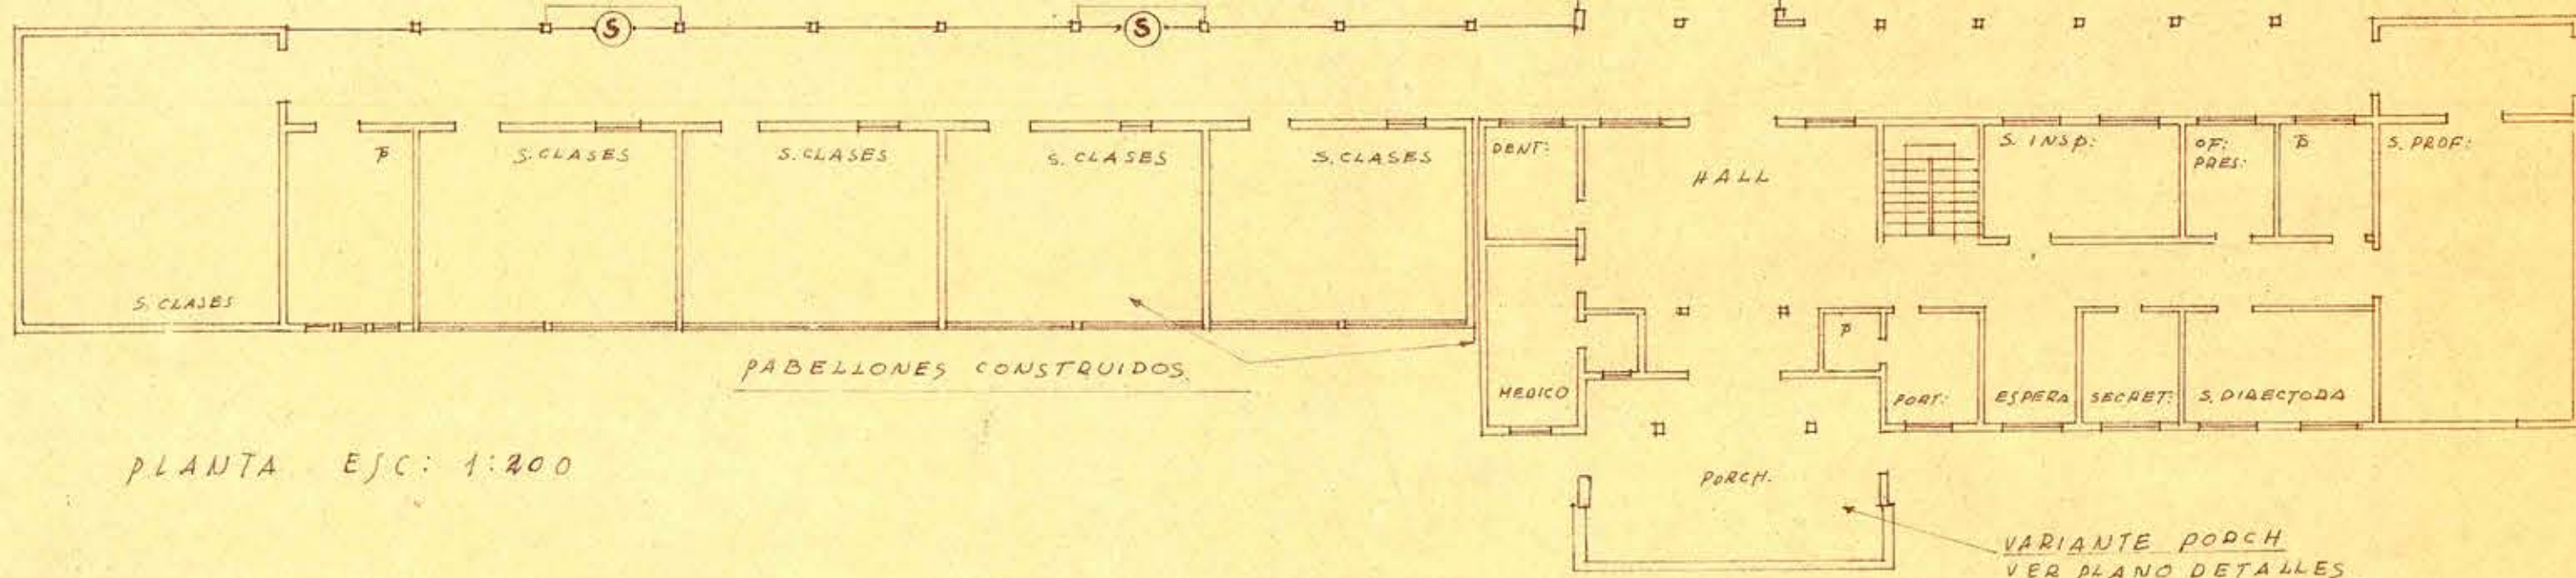

PLANTA EJC. 1:200

VARIANTE PORCH
VER PLANO DETALLES