



FACHADA SALA DE TRABAJOS MANUALES
Y CABECERA DEL GIMNASIO

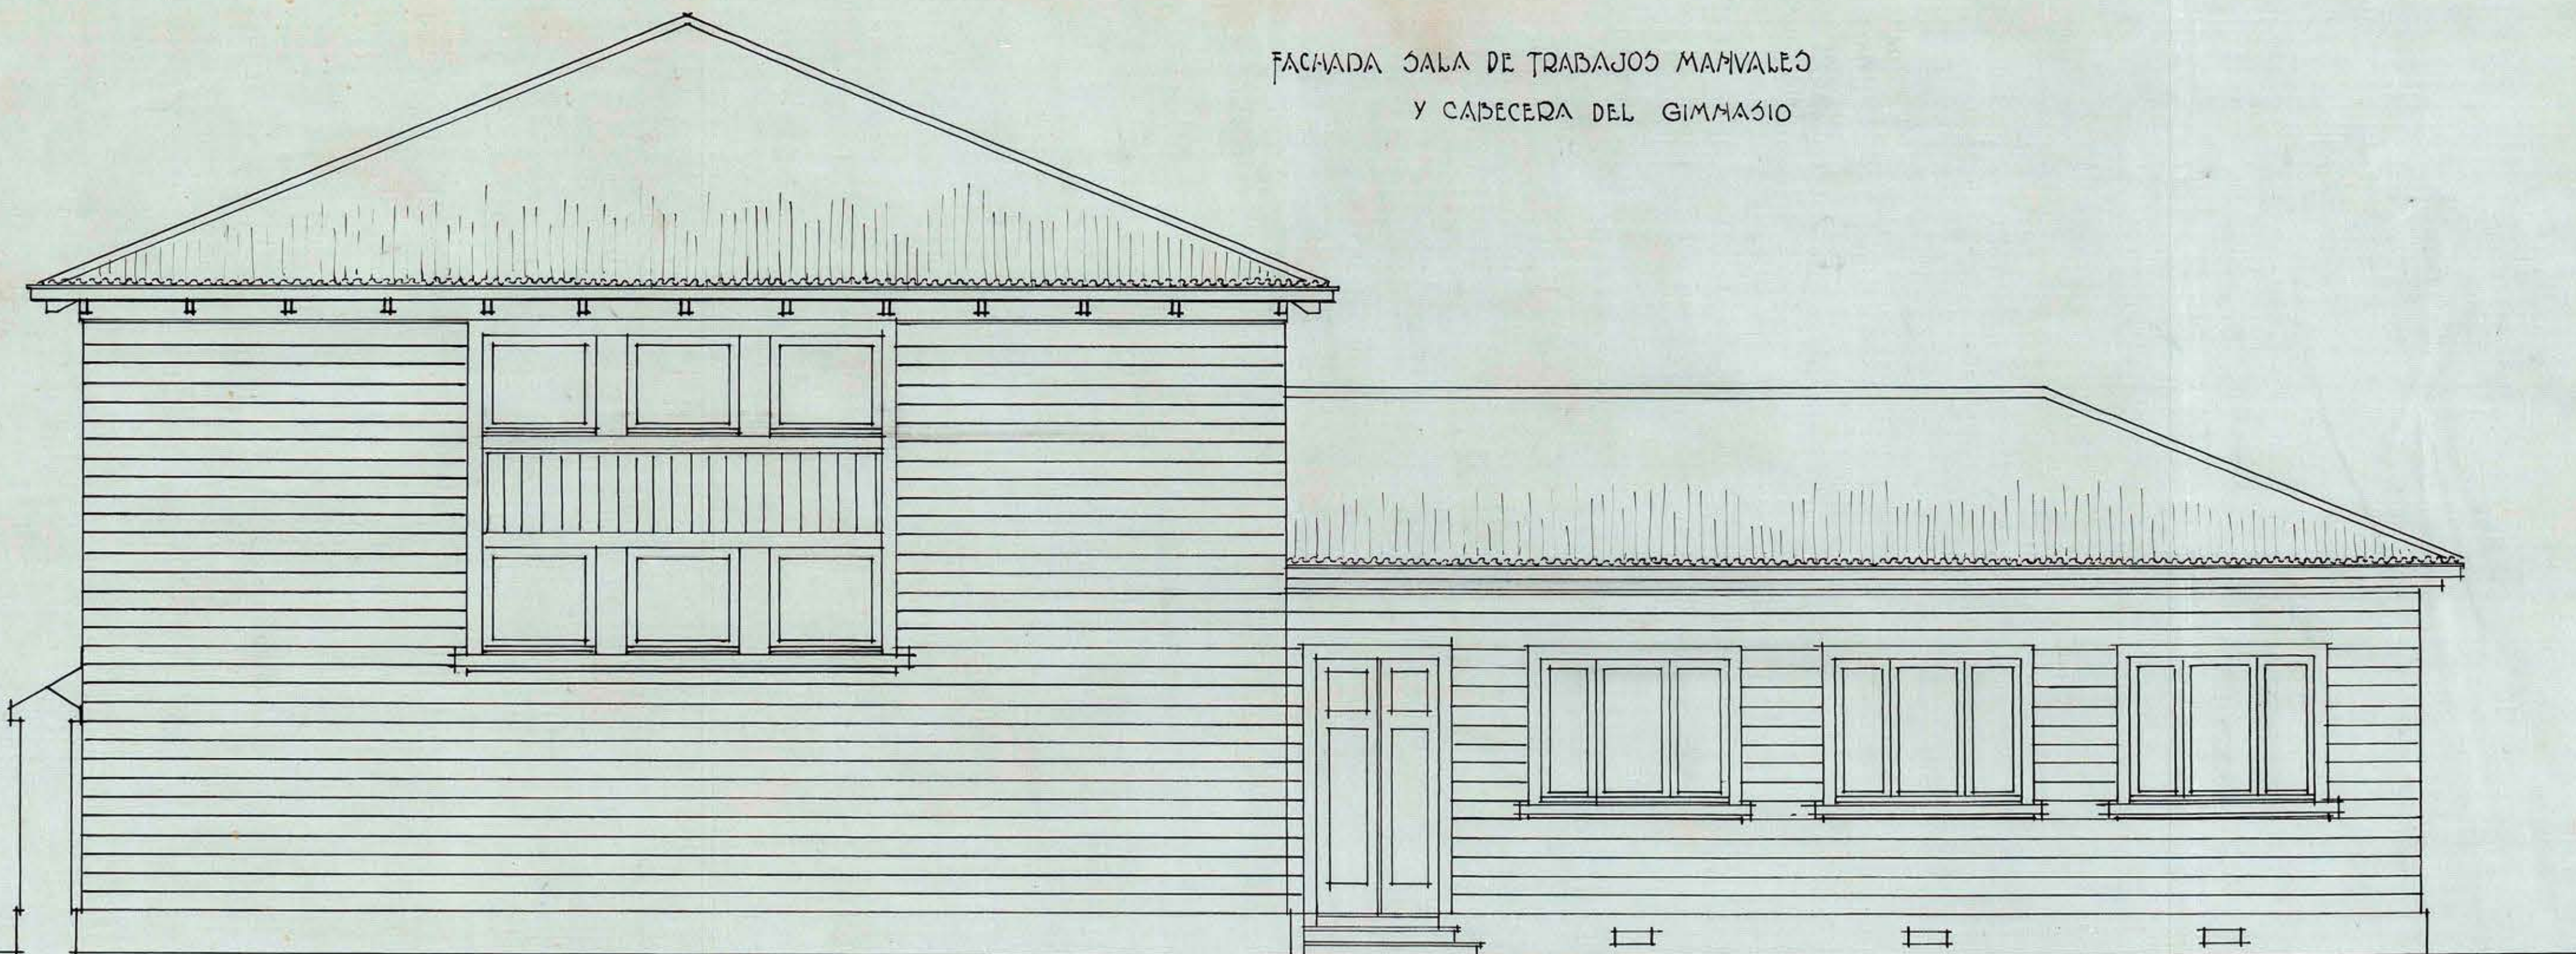

CORTE TRANSVERSAL.

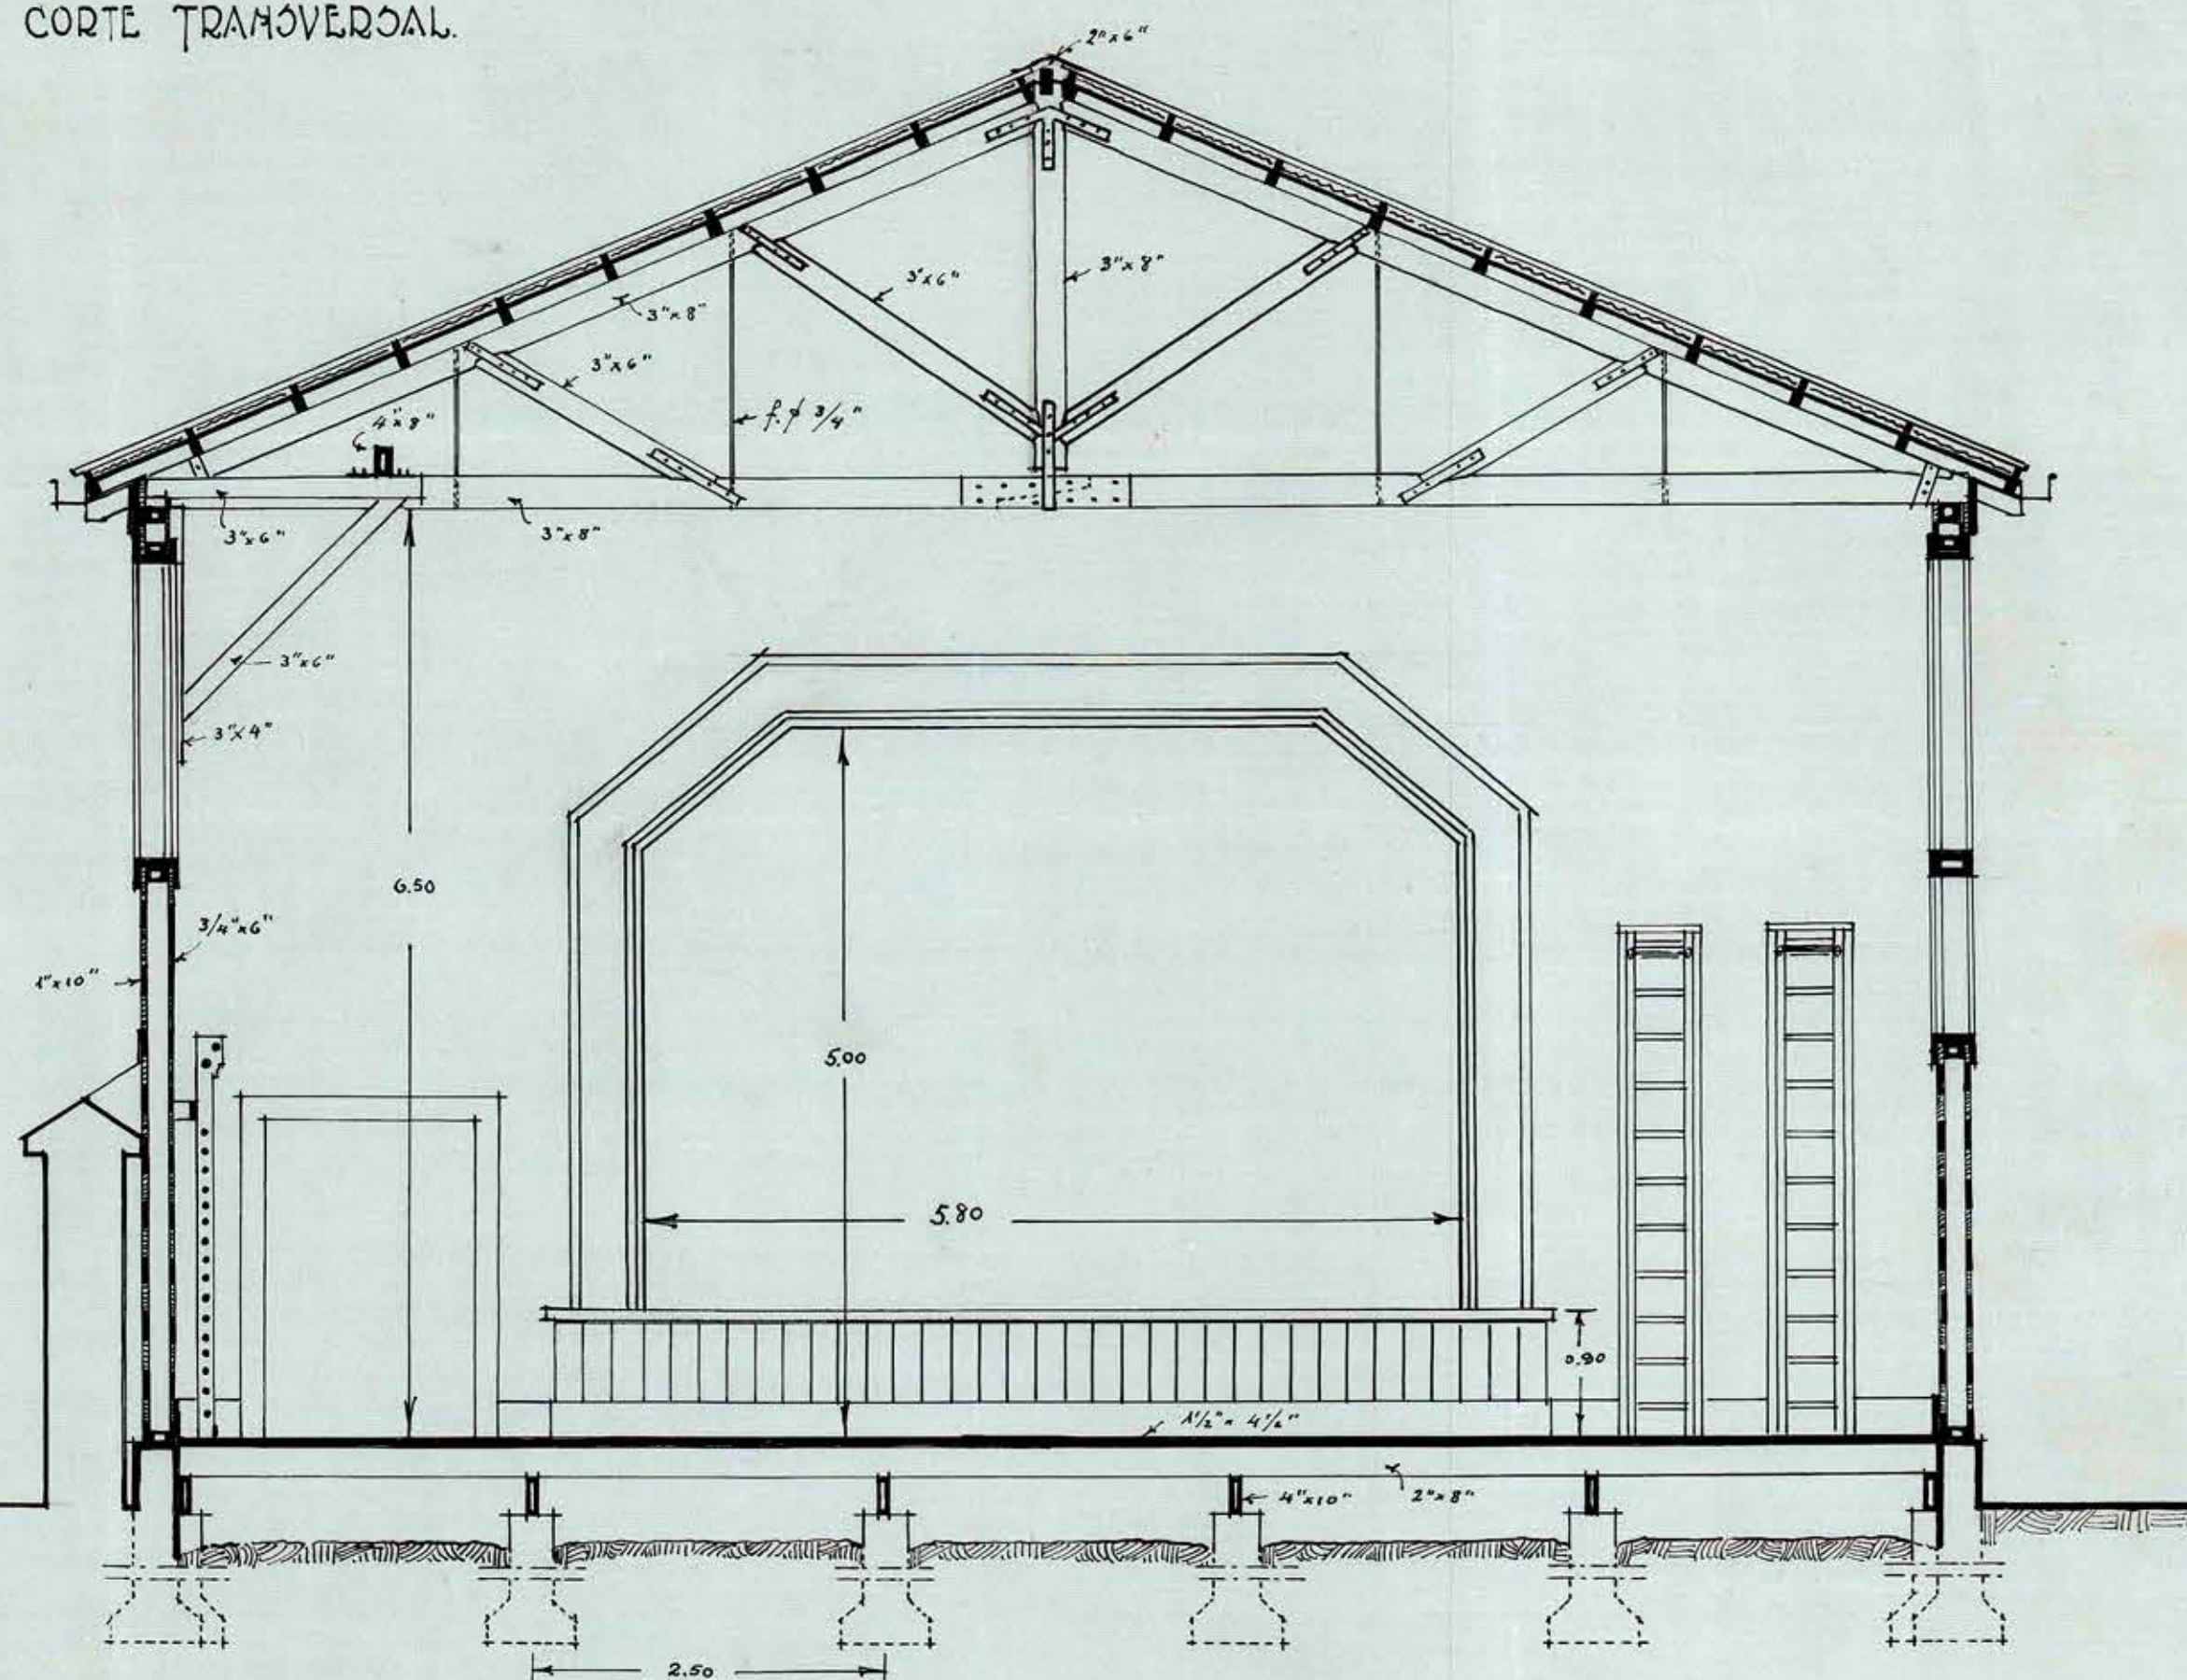

D.O.P. ~ DEPARTAMENTO DE ARQUITECTURA ~ JECC. URBANISMO
GIMNASIO Y SALA DE TRABAJOS MANUALES
LOC. N° 247 DE HOMBRES DE PEÑAFLOR
ESCALA = 1:50.

M. *Pinheiro*

PROYECTO:

Alvarillo



Santiago, 21 de Octubre de 1930.

FACHADA PRINCIPAL.

