



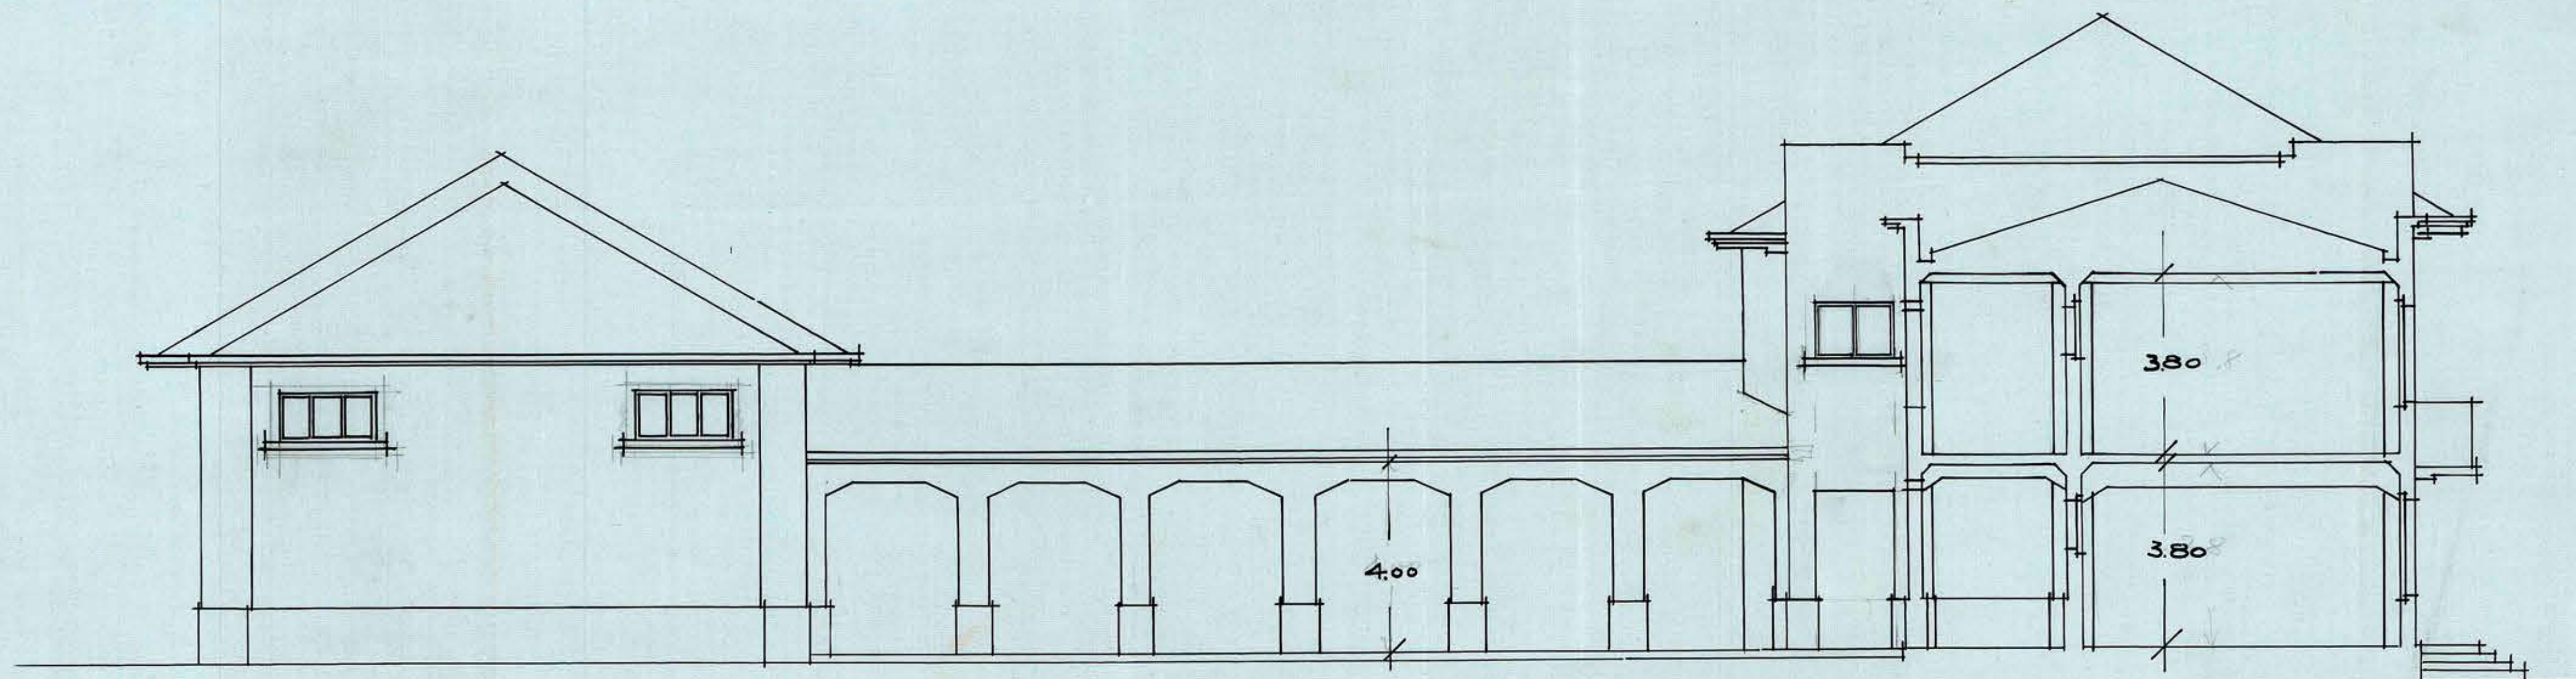

ELEVACION - PATIO CUBIERTO

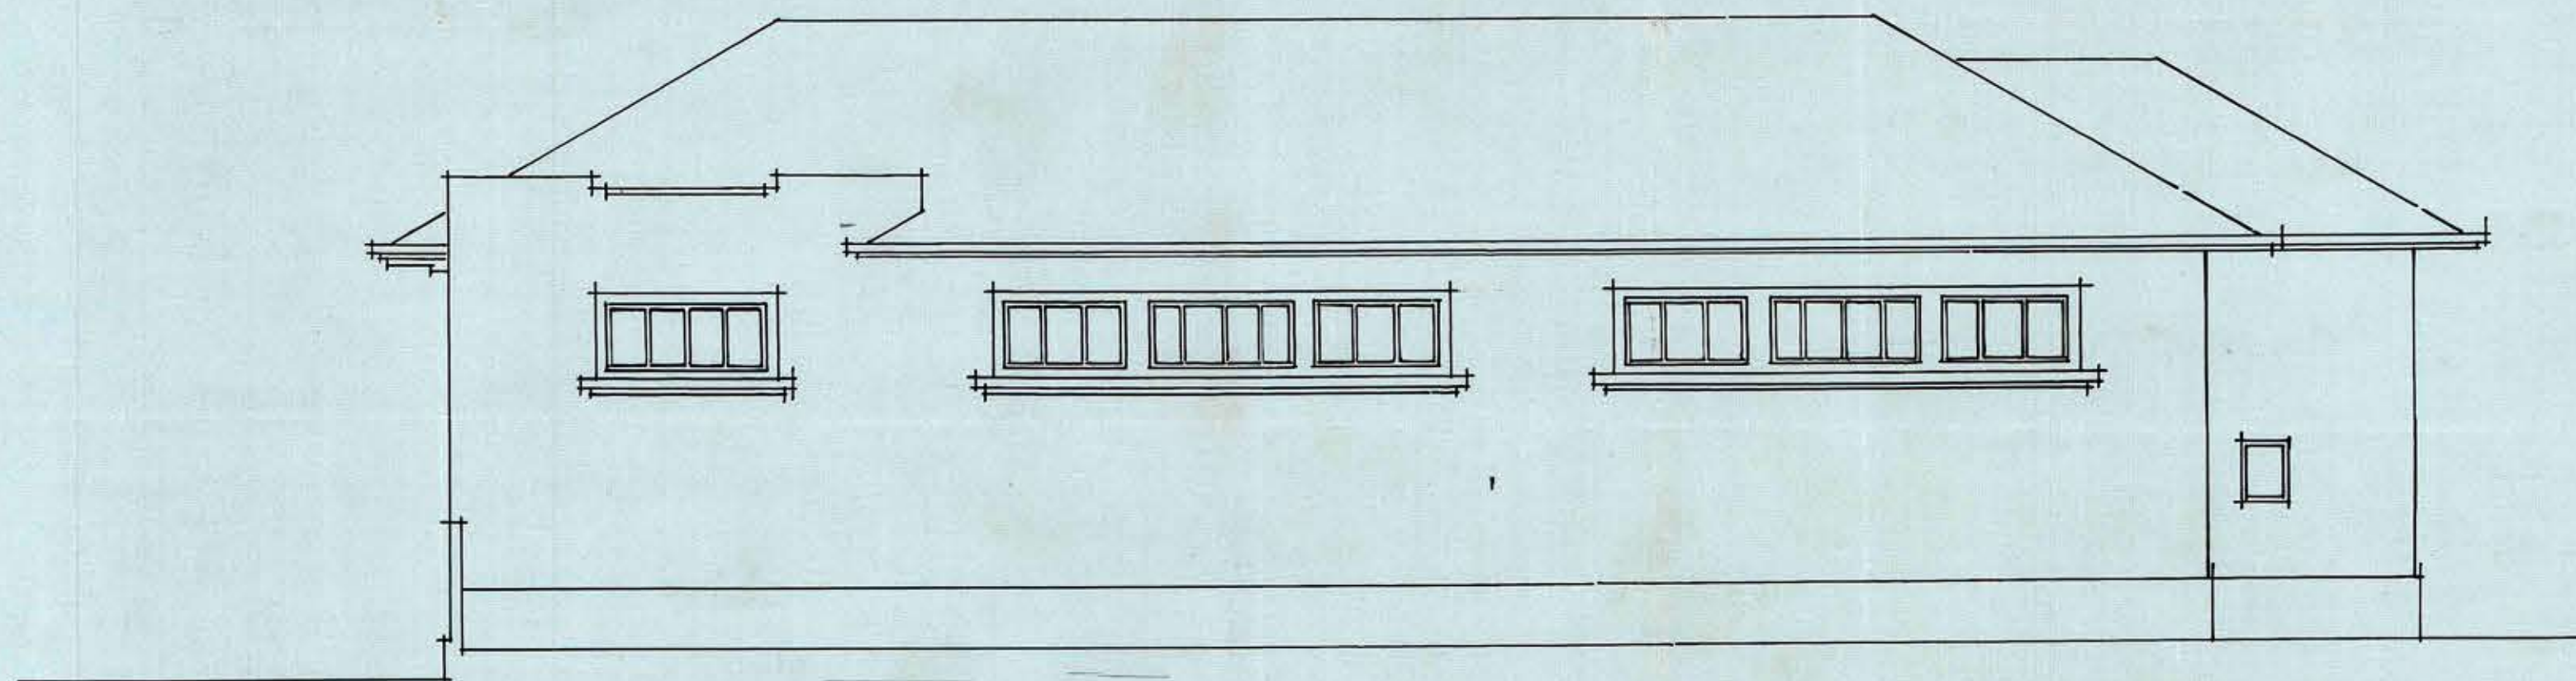

JIMNASIO - FACHADA - PONIENTE

Macías
No 1929
José Pastor

Arq. Z. Zúñiga

