



Esc. N° 247 DE PENAFLORES

FACHADA POSTERIOR Y CORTE

Esc. 01.01

FECH. 28/30

Opin. Elvira

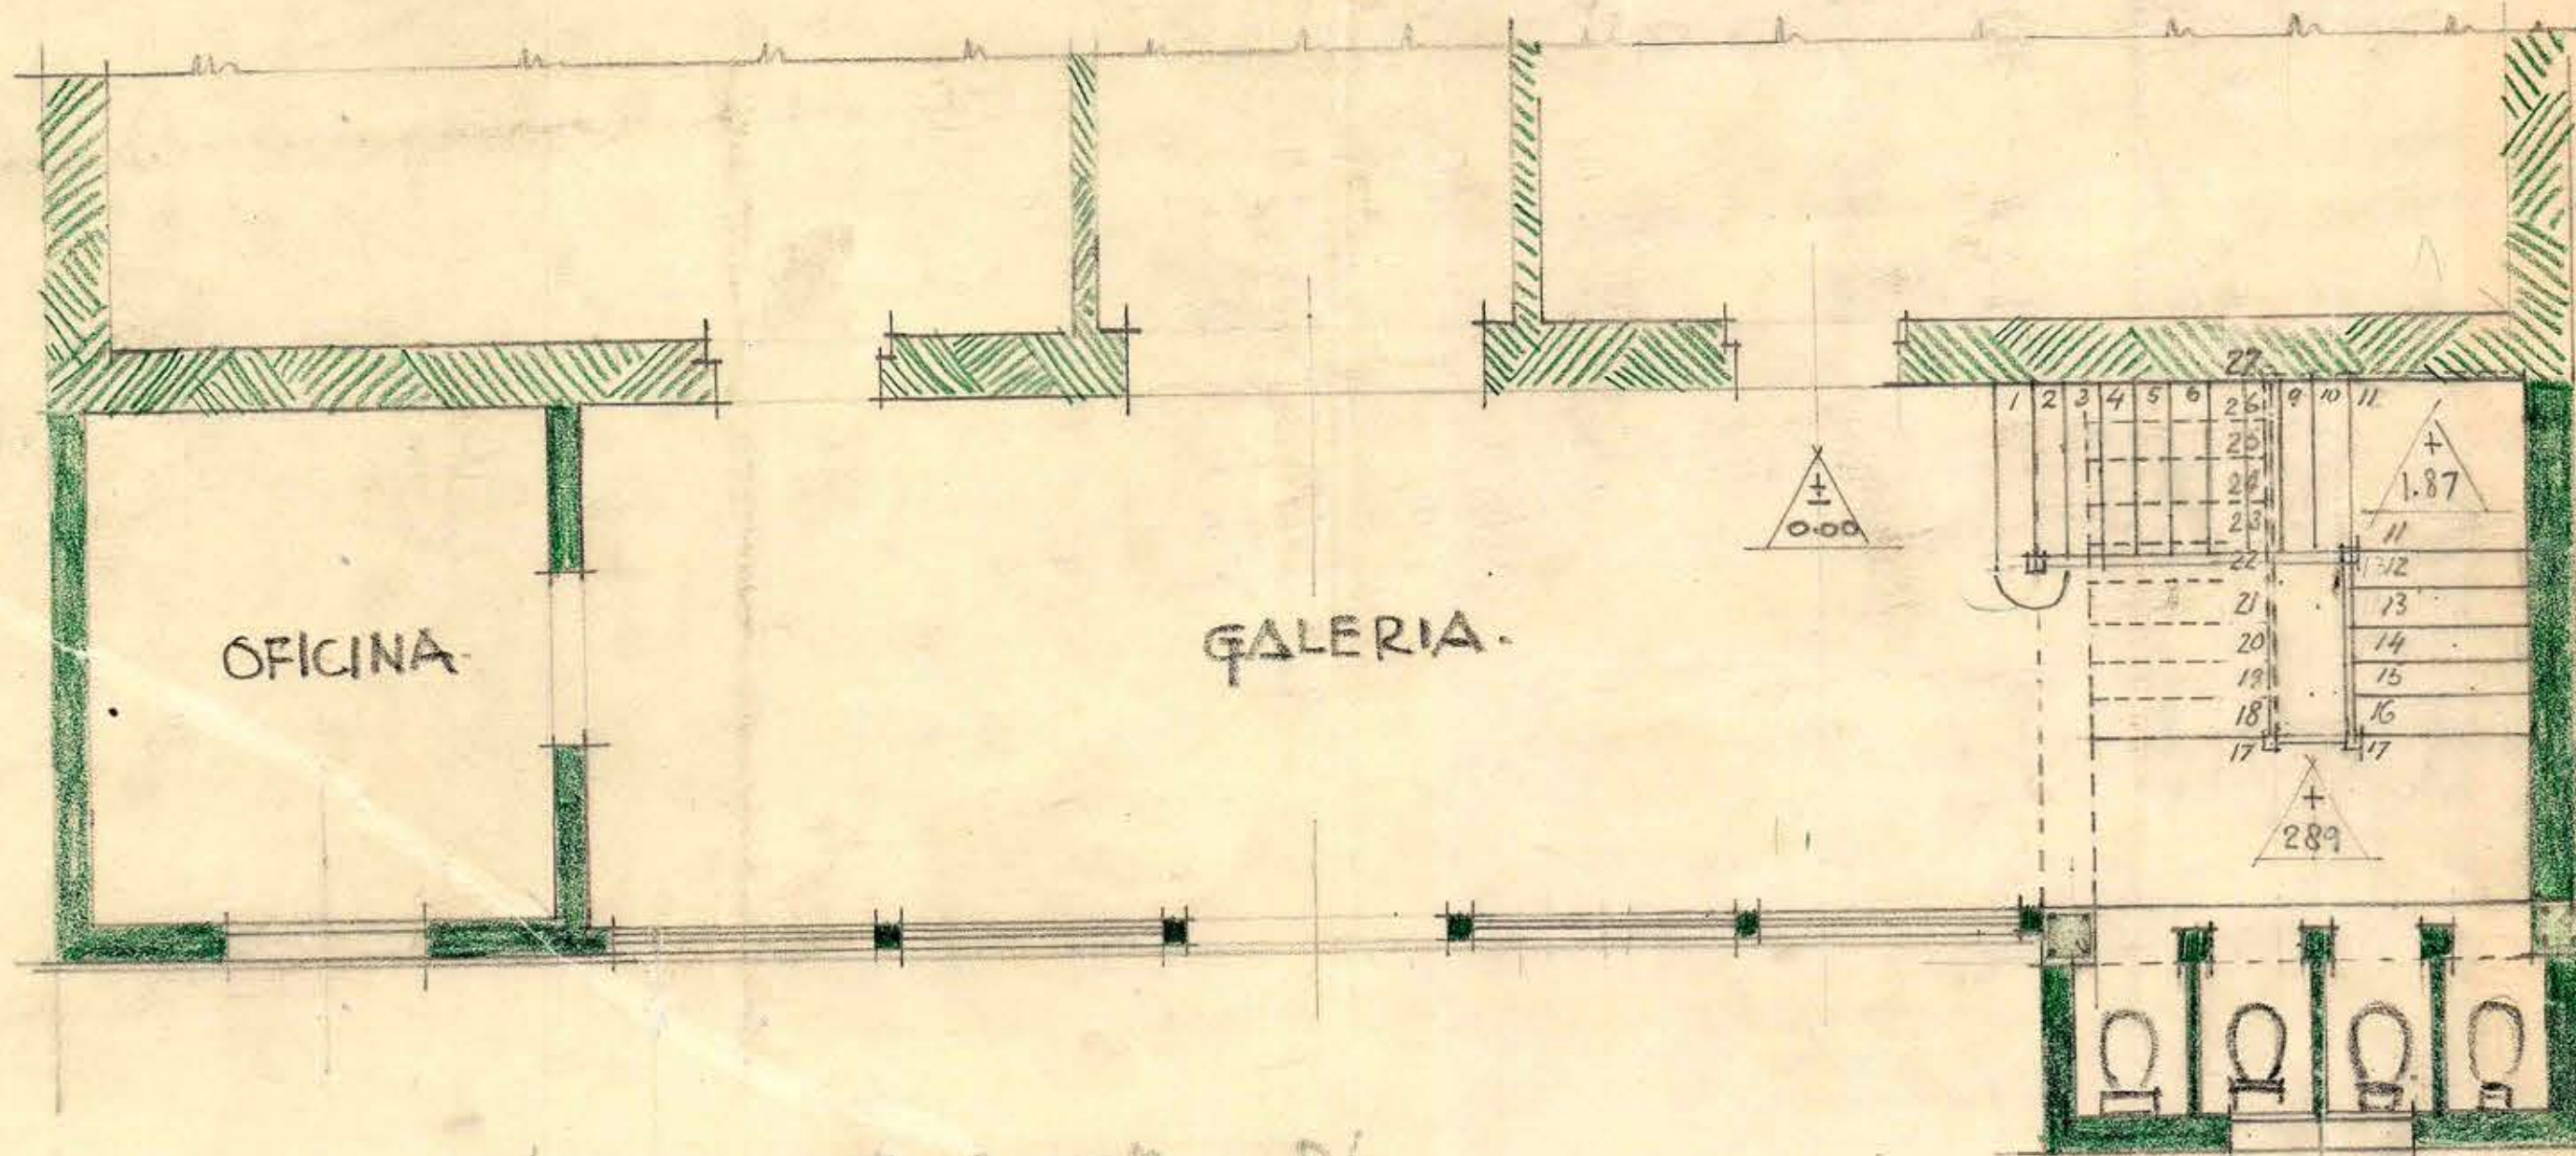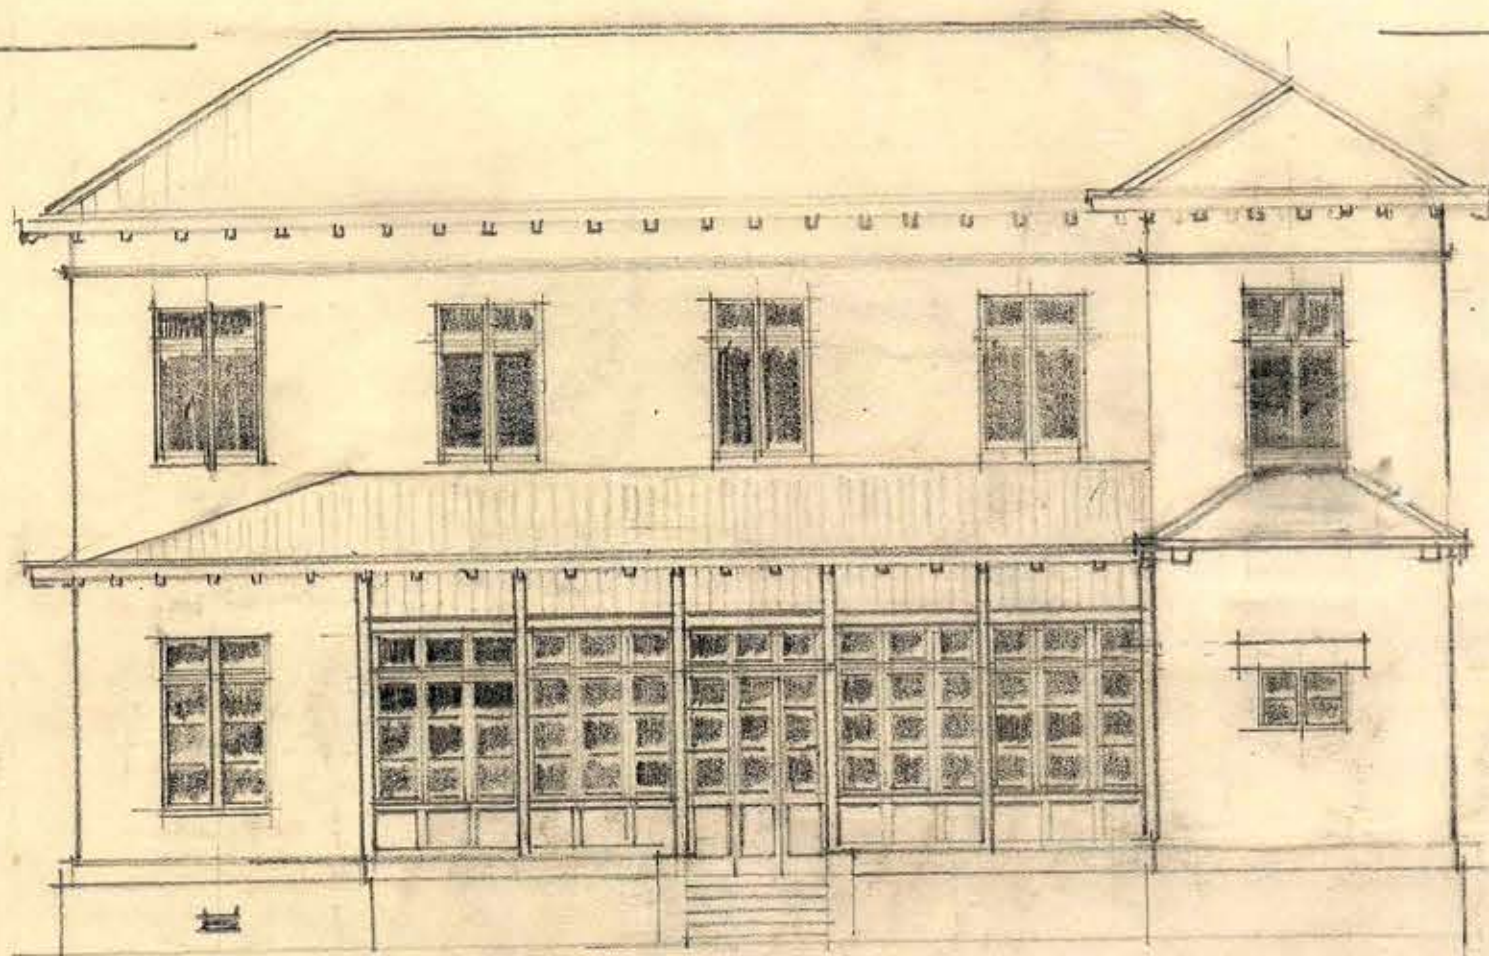

PLANTA Esc 01.02 P/M.

SECCION GENERAL DE OBRAS
SECRETARIA
J. A. Oyarzun
J. A. Oyarzun