

-D. O. P. -

DEPARTAMENTO DE ARQUITECTURA

ESCUELA DE PEÑAFLORES

ESCALA 1:100

SANTIAGO 21 DE FEBRERO 1930

Canal media caña con rodón 0.30 m. de desarrollo f. galv.
Nº 24


En 2º piso estuco mortero cemento
1:3 platado liso sobre metal
desplegado y blanqueo igual
al 1º piso

En 1º piso estuco mortero cemento
1:3 platado liso y blanqueo


En zócalo estuco mortero cemento
1:3 platado con cantería color
algo obscuro.



FACHADA

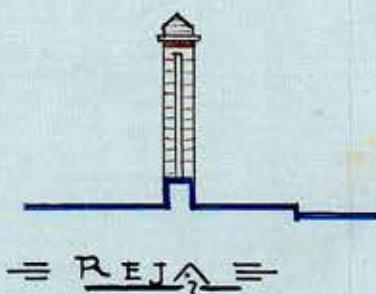

REJA

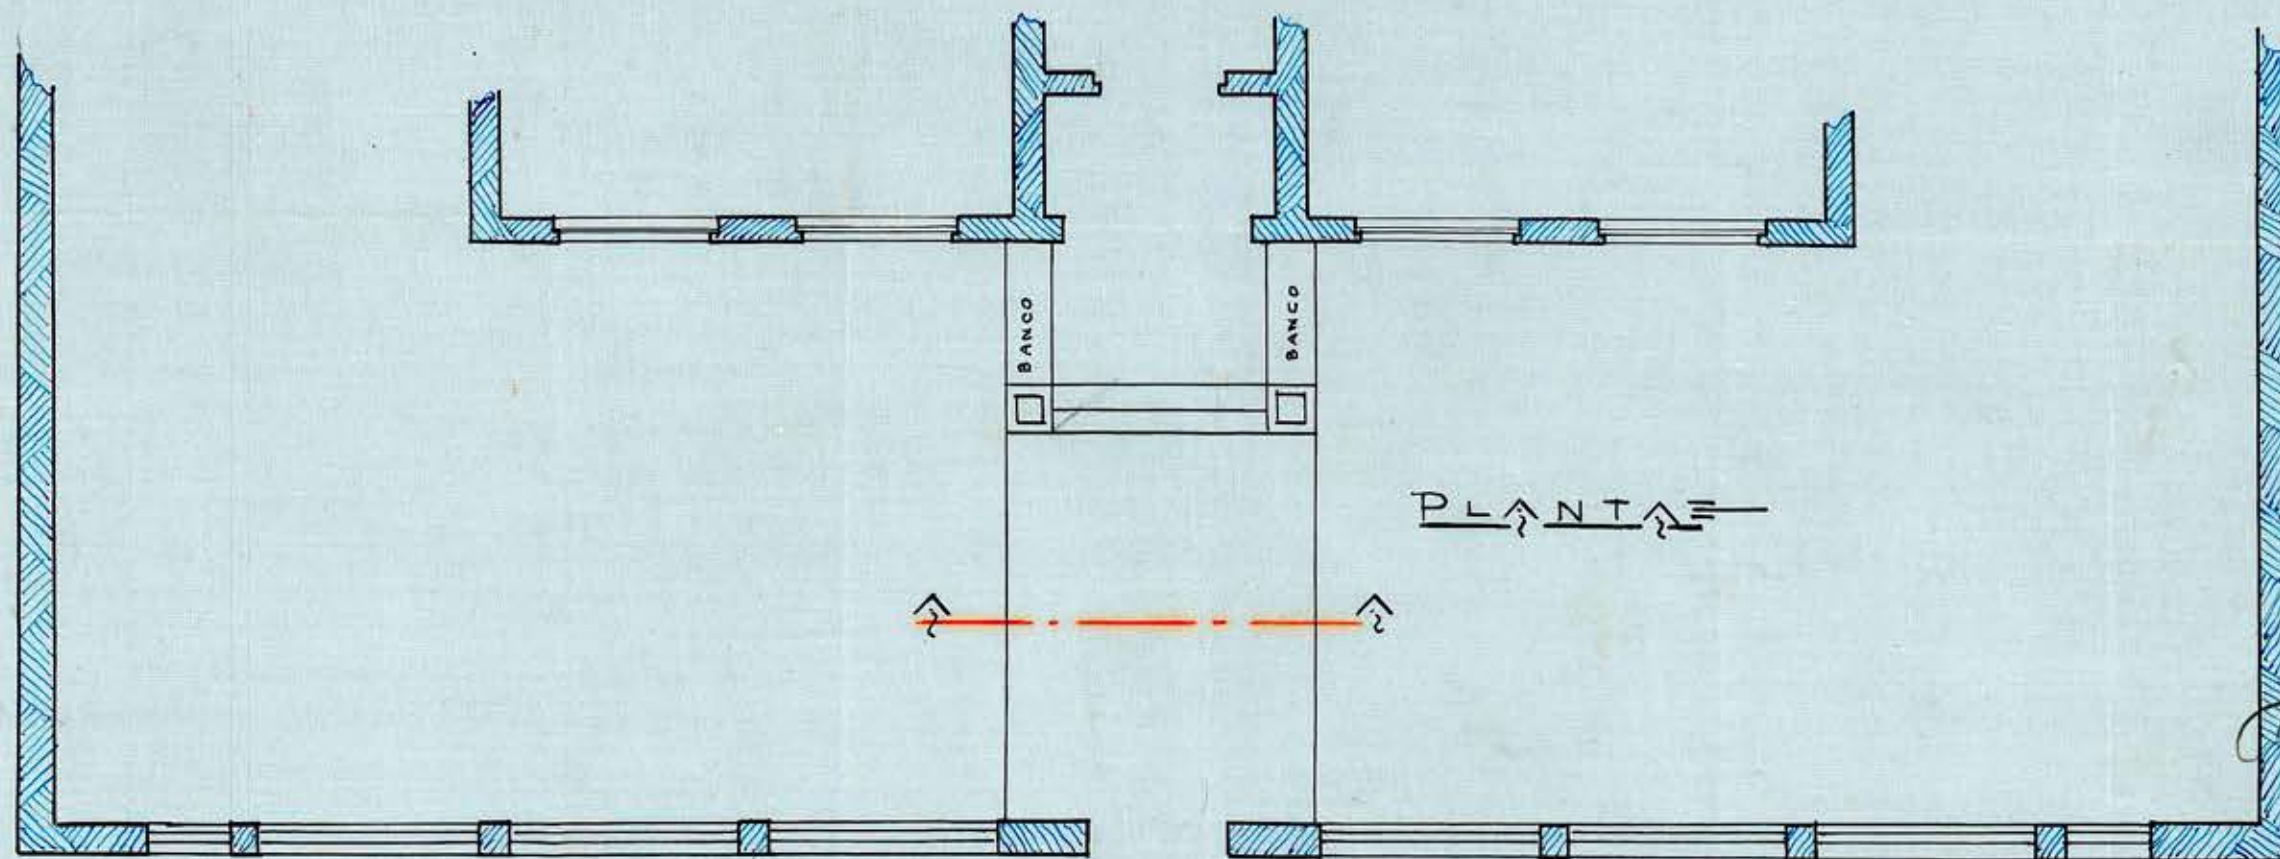

PLANTA

COMANDO DE INGENIERIA
SANTIAGO
J. P. Cruz
[Signature]

CALEO

Benato Varas V

M. Ramón Conejero