

D.O.P.

DEPARTAMENTO DE ARQUITECTURA

SECCION ESTUDIOS


SANTIAGO, MARZO DE 1930

ESCUELA DE PEÑAFLORES


ESC. 1:100



FACHADA

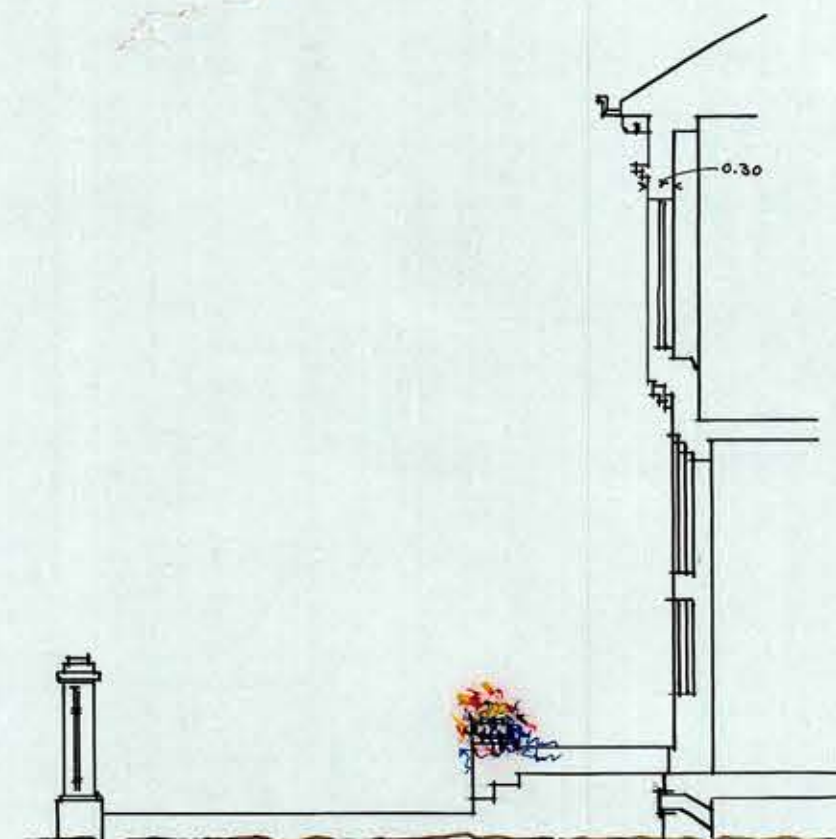

PERFIL

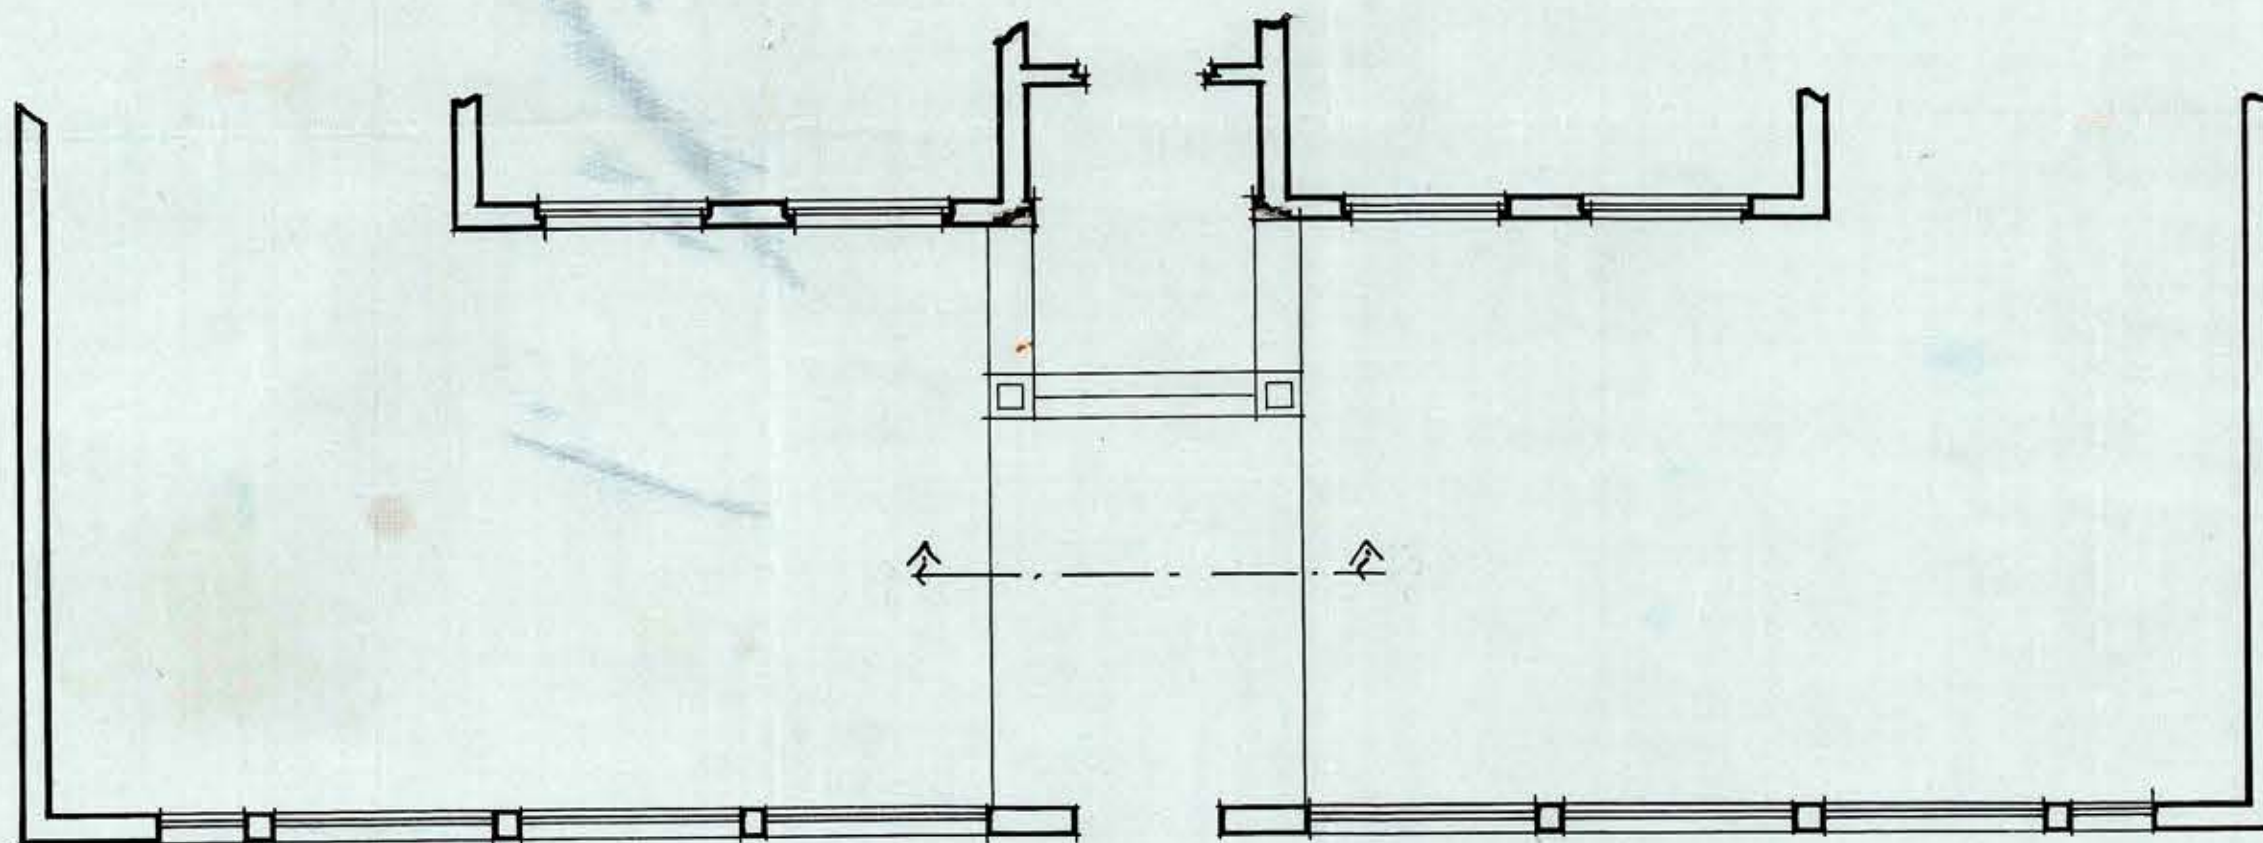

PLANTA

Handwritten signature: Ramon Conejeros

M. Ramon Conejeros
#1-130.