

DIRECCION GENERAL DE OBRAS PUBLICAS.

Departamento de Arquitectura.

SECCION ESTUDIOS.

CASA PARA EL DIRECTOR DE LA ESCUELA PARA LA COLONIA AGRICOLA DE PLÑAFLORES.

PLANO DE PLANTA Y FACHADAS.


ESCALA: 0.02 M.

PROYECTO:


CALCO: G. L. S. R.

Santiago, 30 de Julio de 1930.


2.

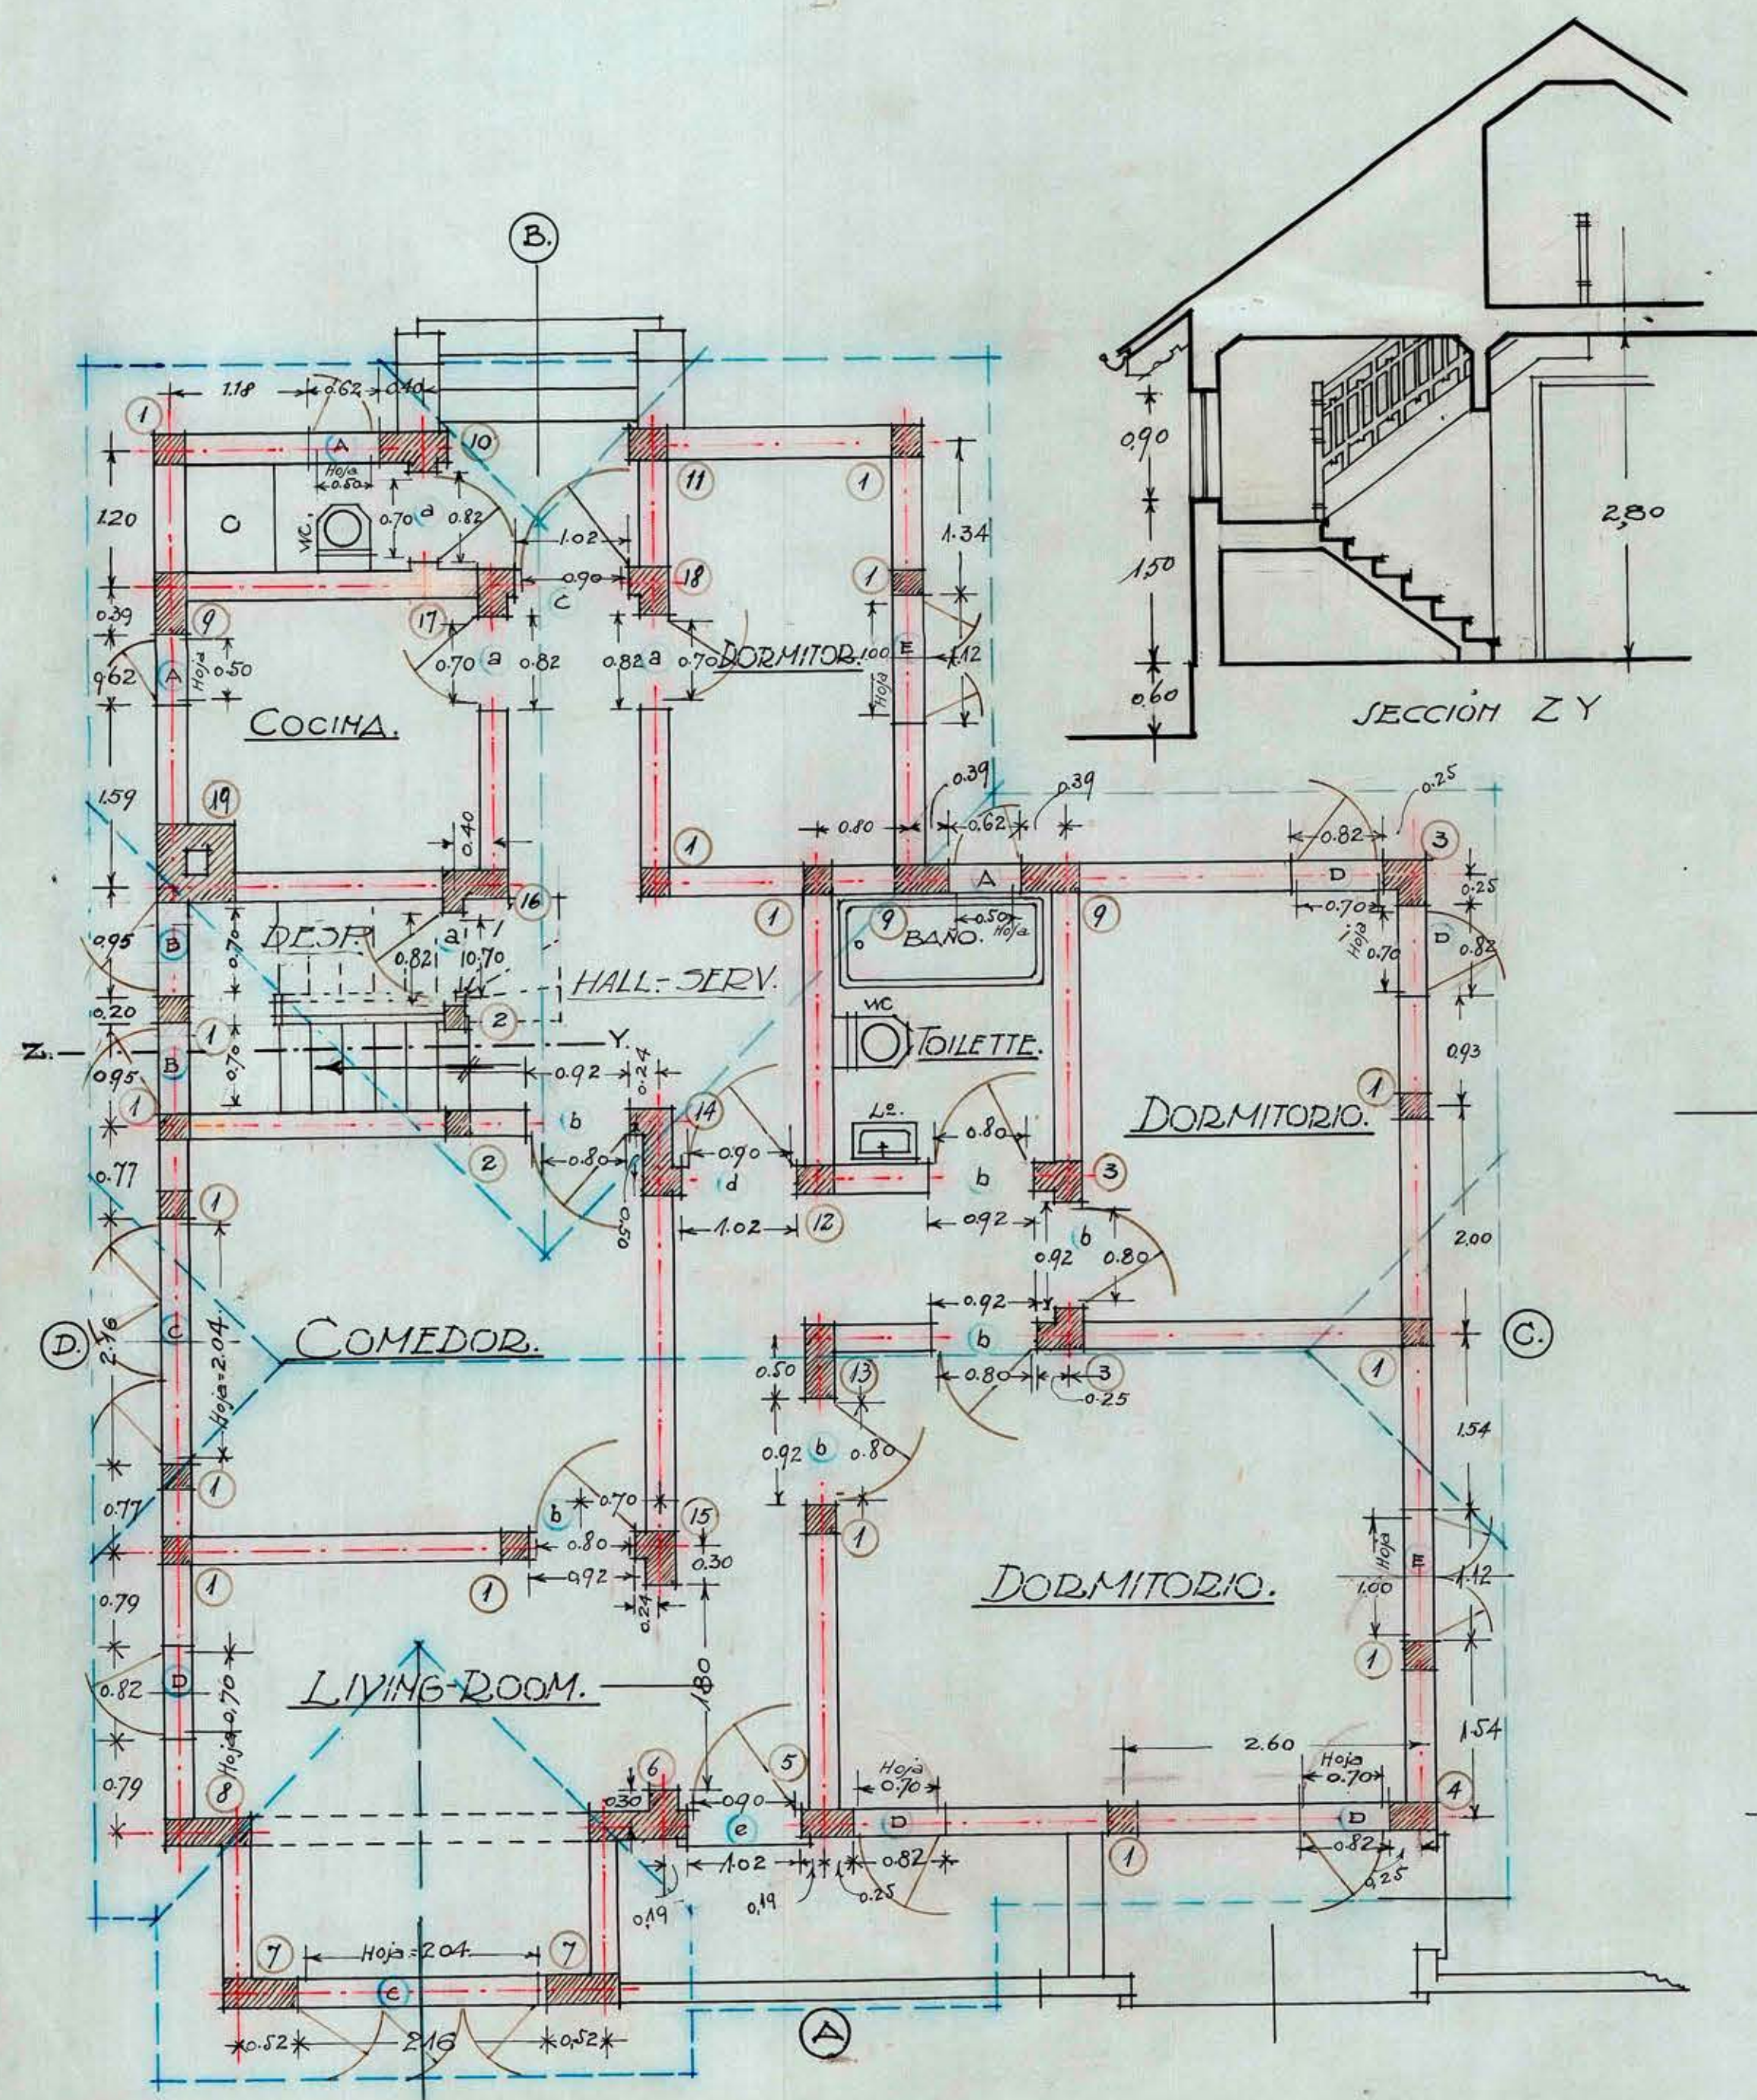


PLANO PLANTA PRIMERA.

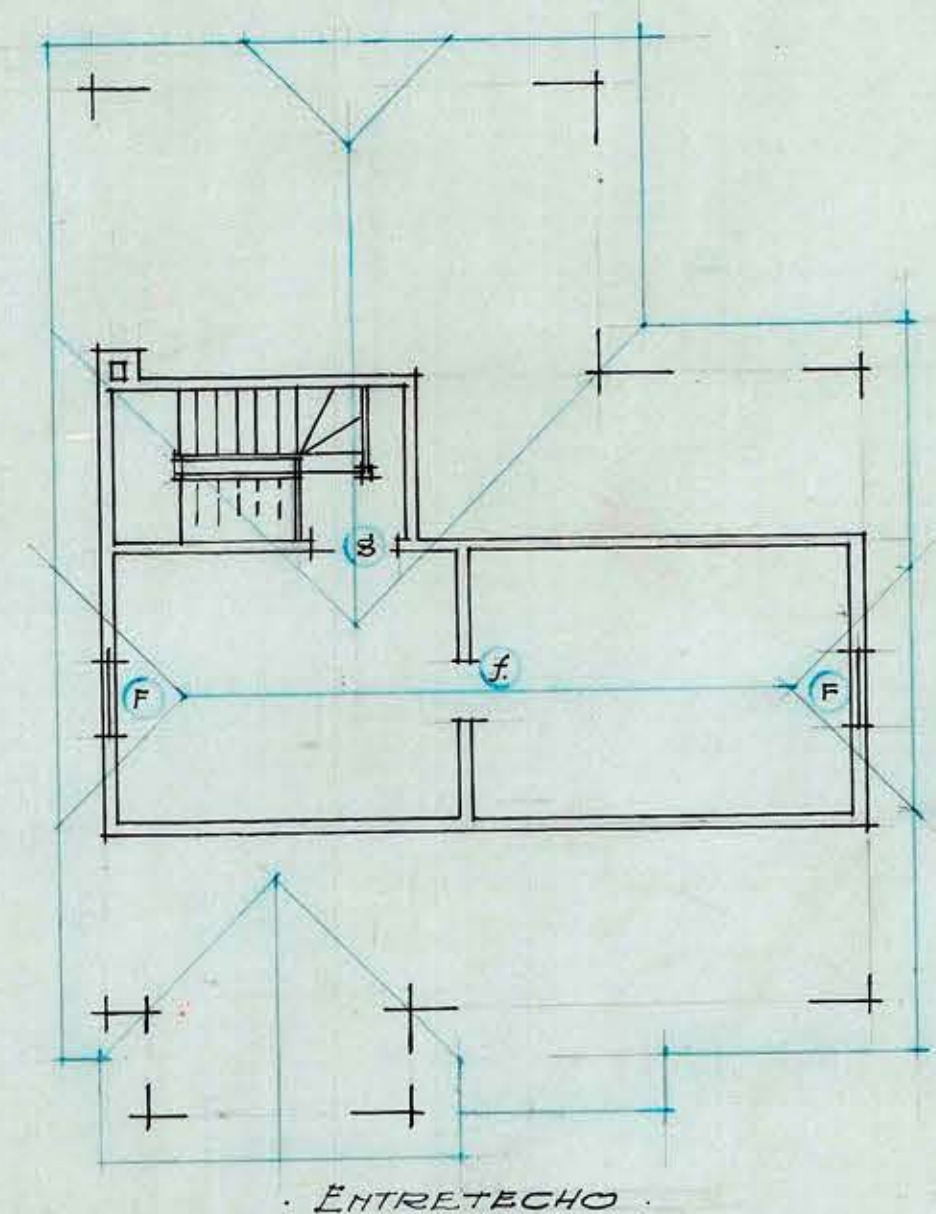


ENTRETECHO.

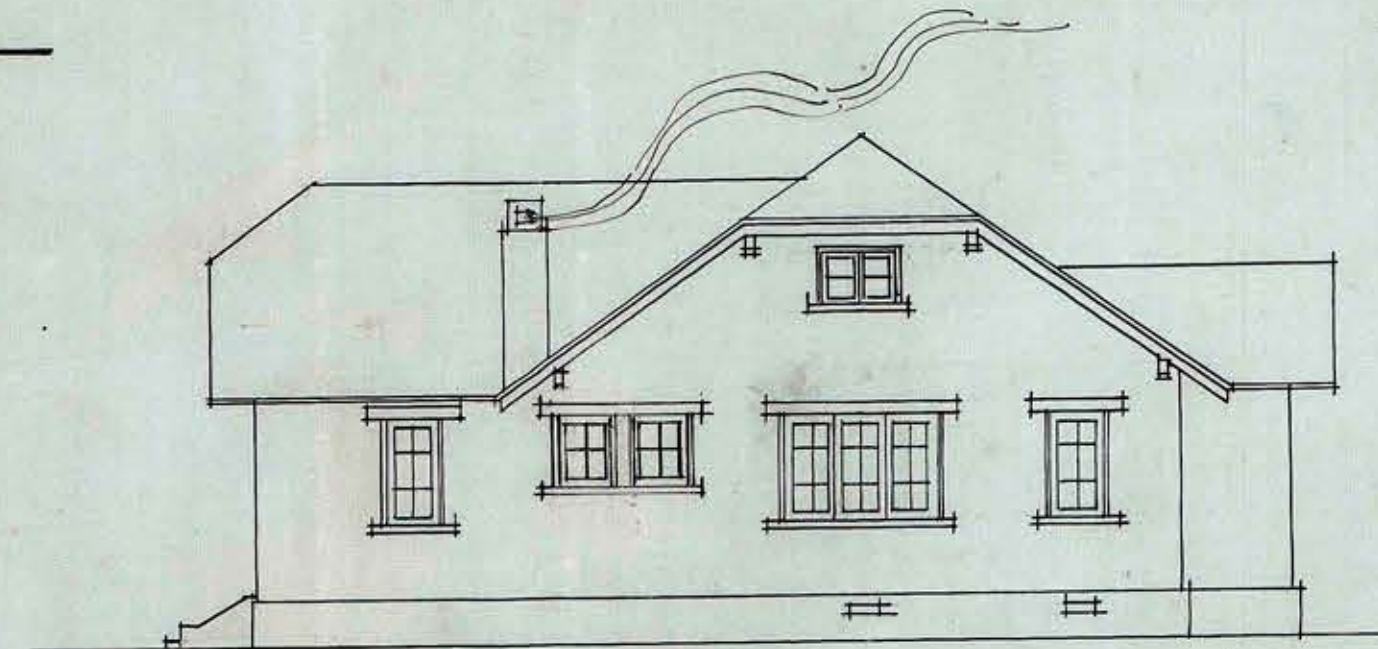


FACHADA LATERAL D.

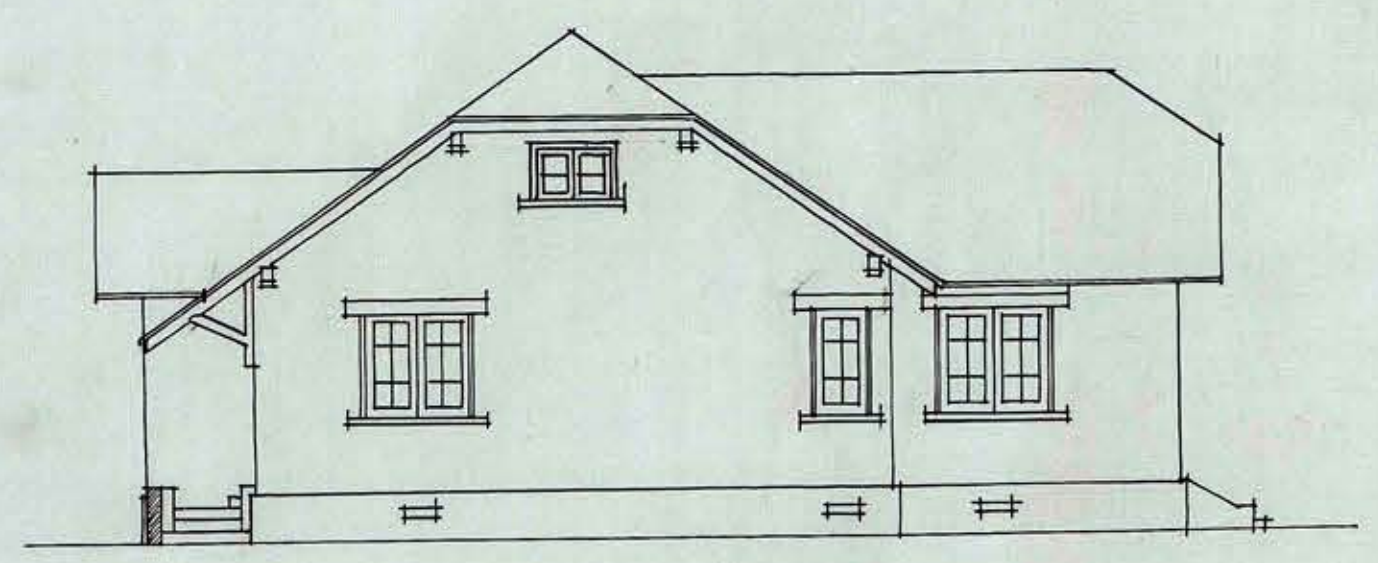

FACHADA LATERAL C.

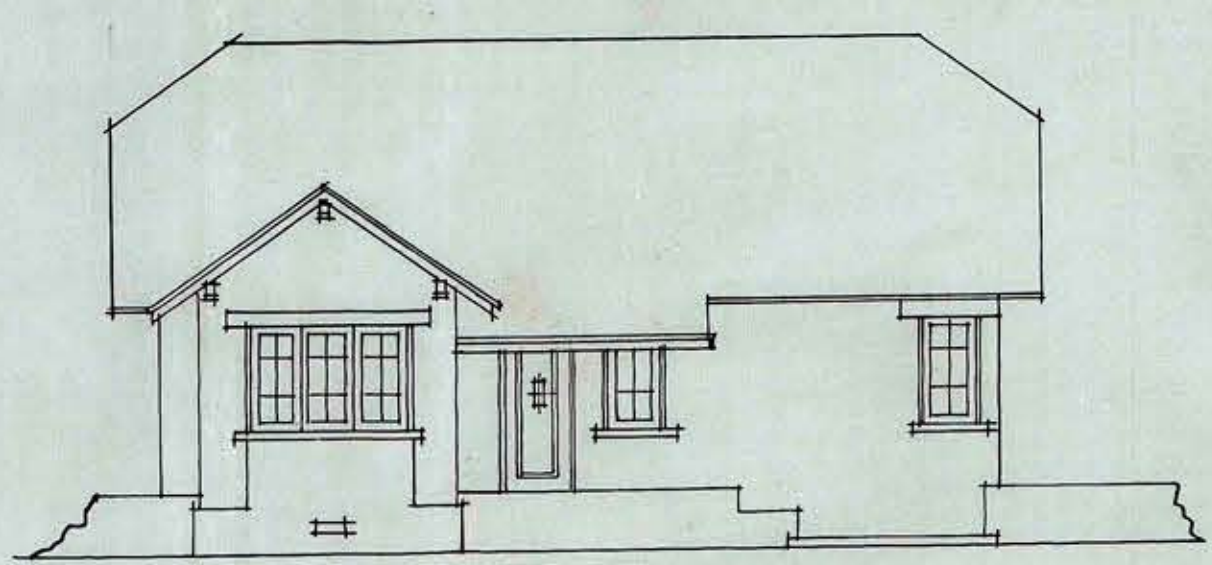

FACHADA PRINCIPAL A.

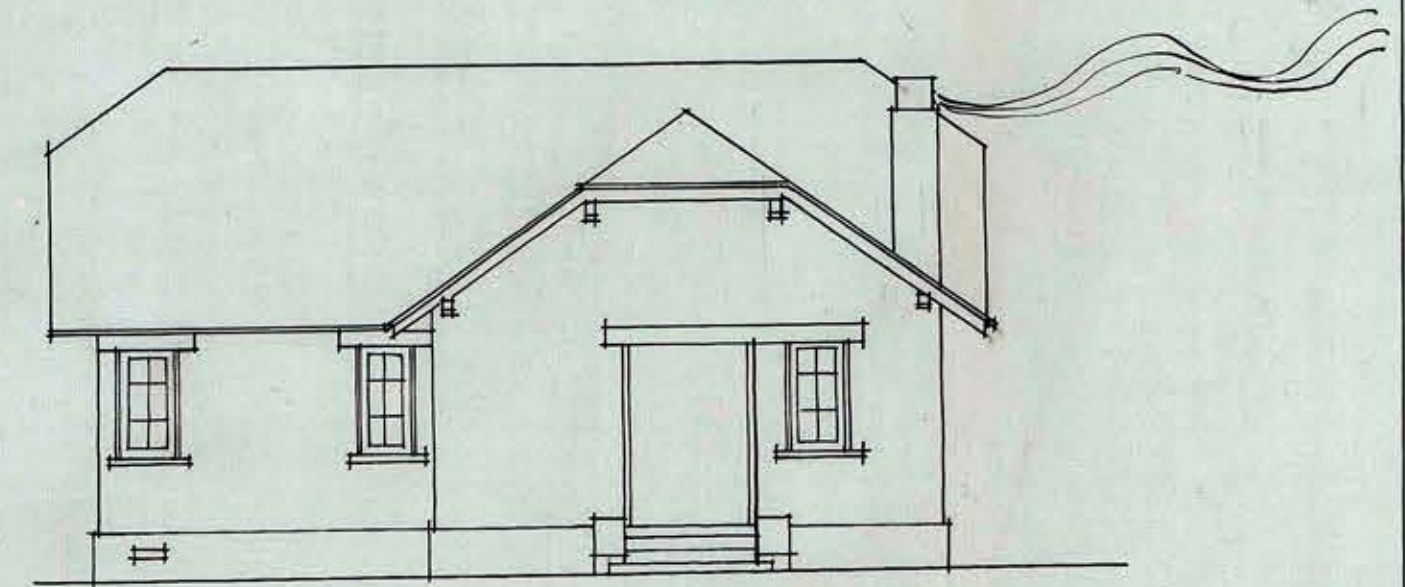

FACHADA POSTERIOR B.

*Handwritten signature and date: 1930, J. L. S. R.*

*Handwritten signature: G. L. S. R.*

0.72 x 0.56