




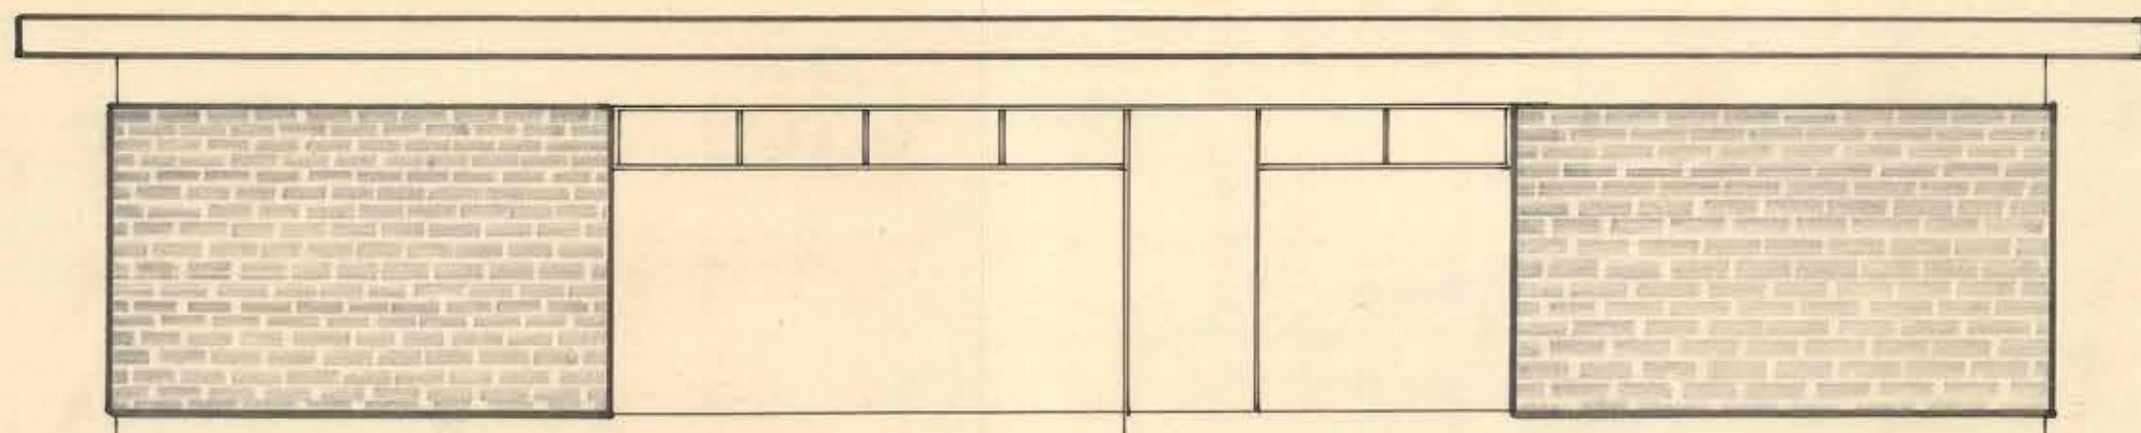


fachada sur poniente

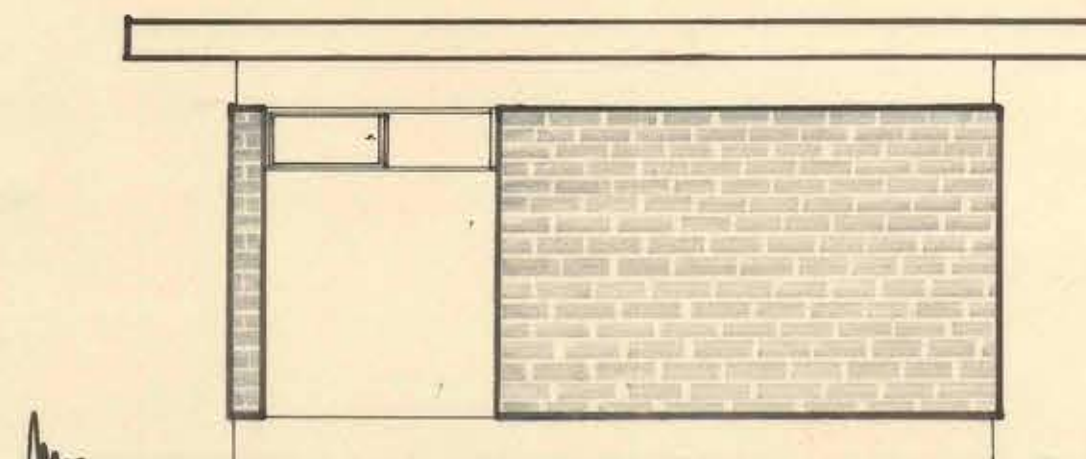


fachada sur-oriente

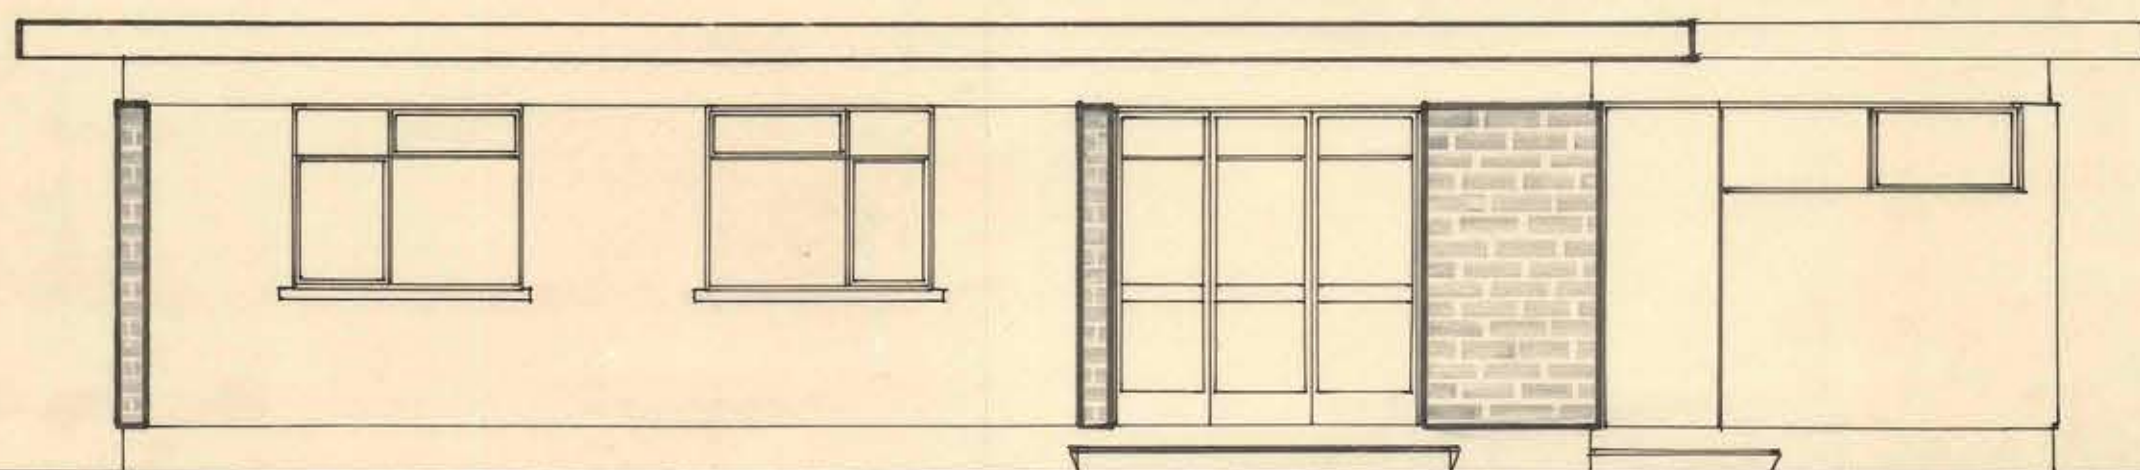


fachada nor-oriente

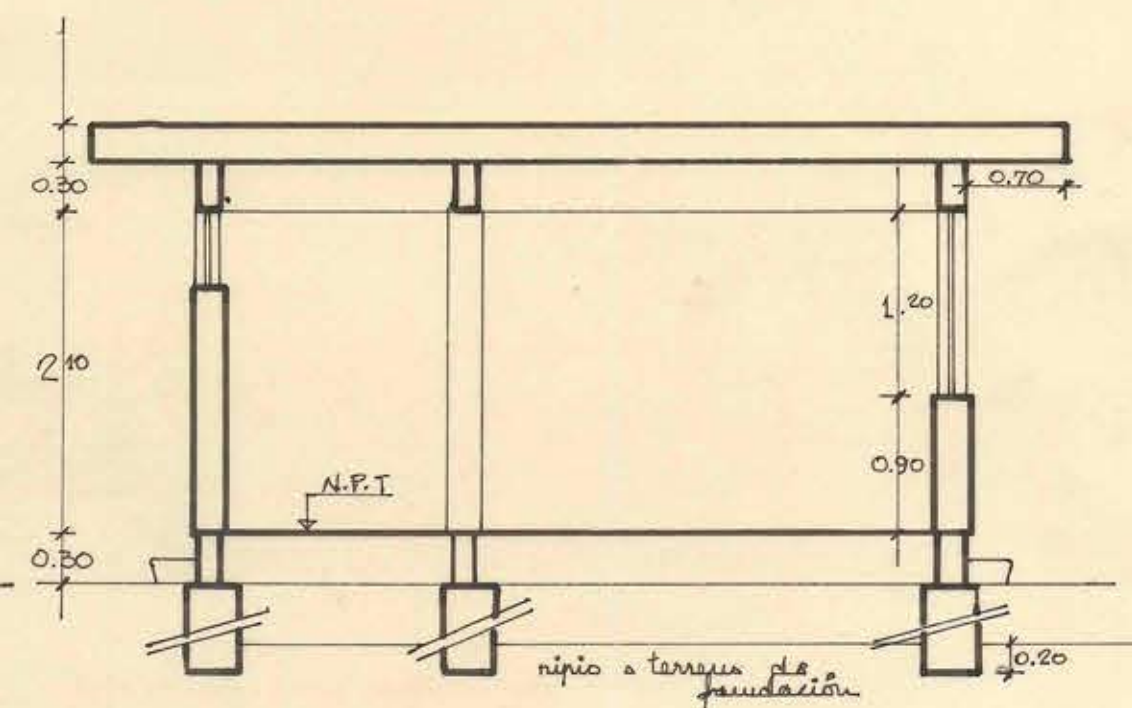

corte esquemático

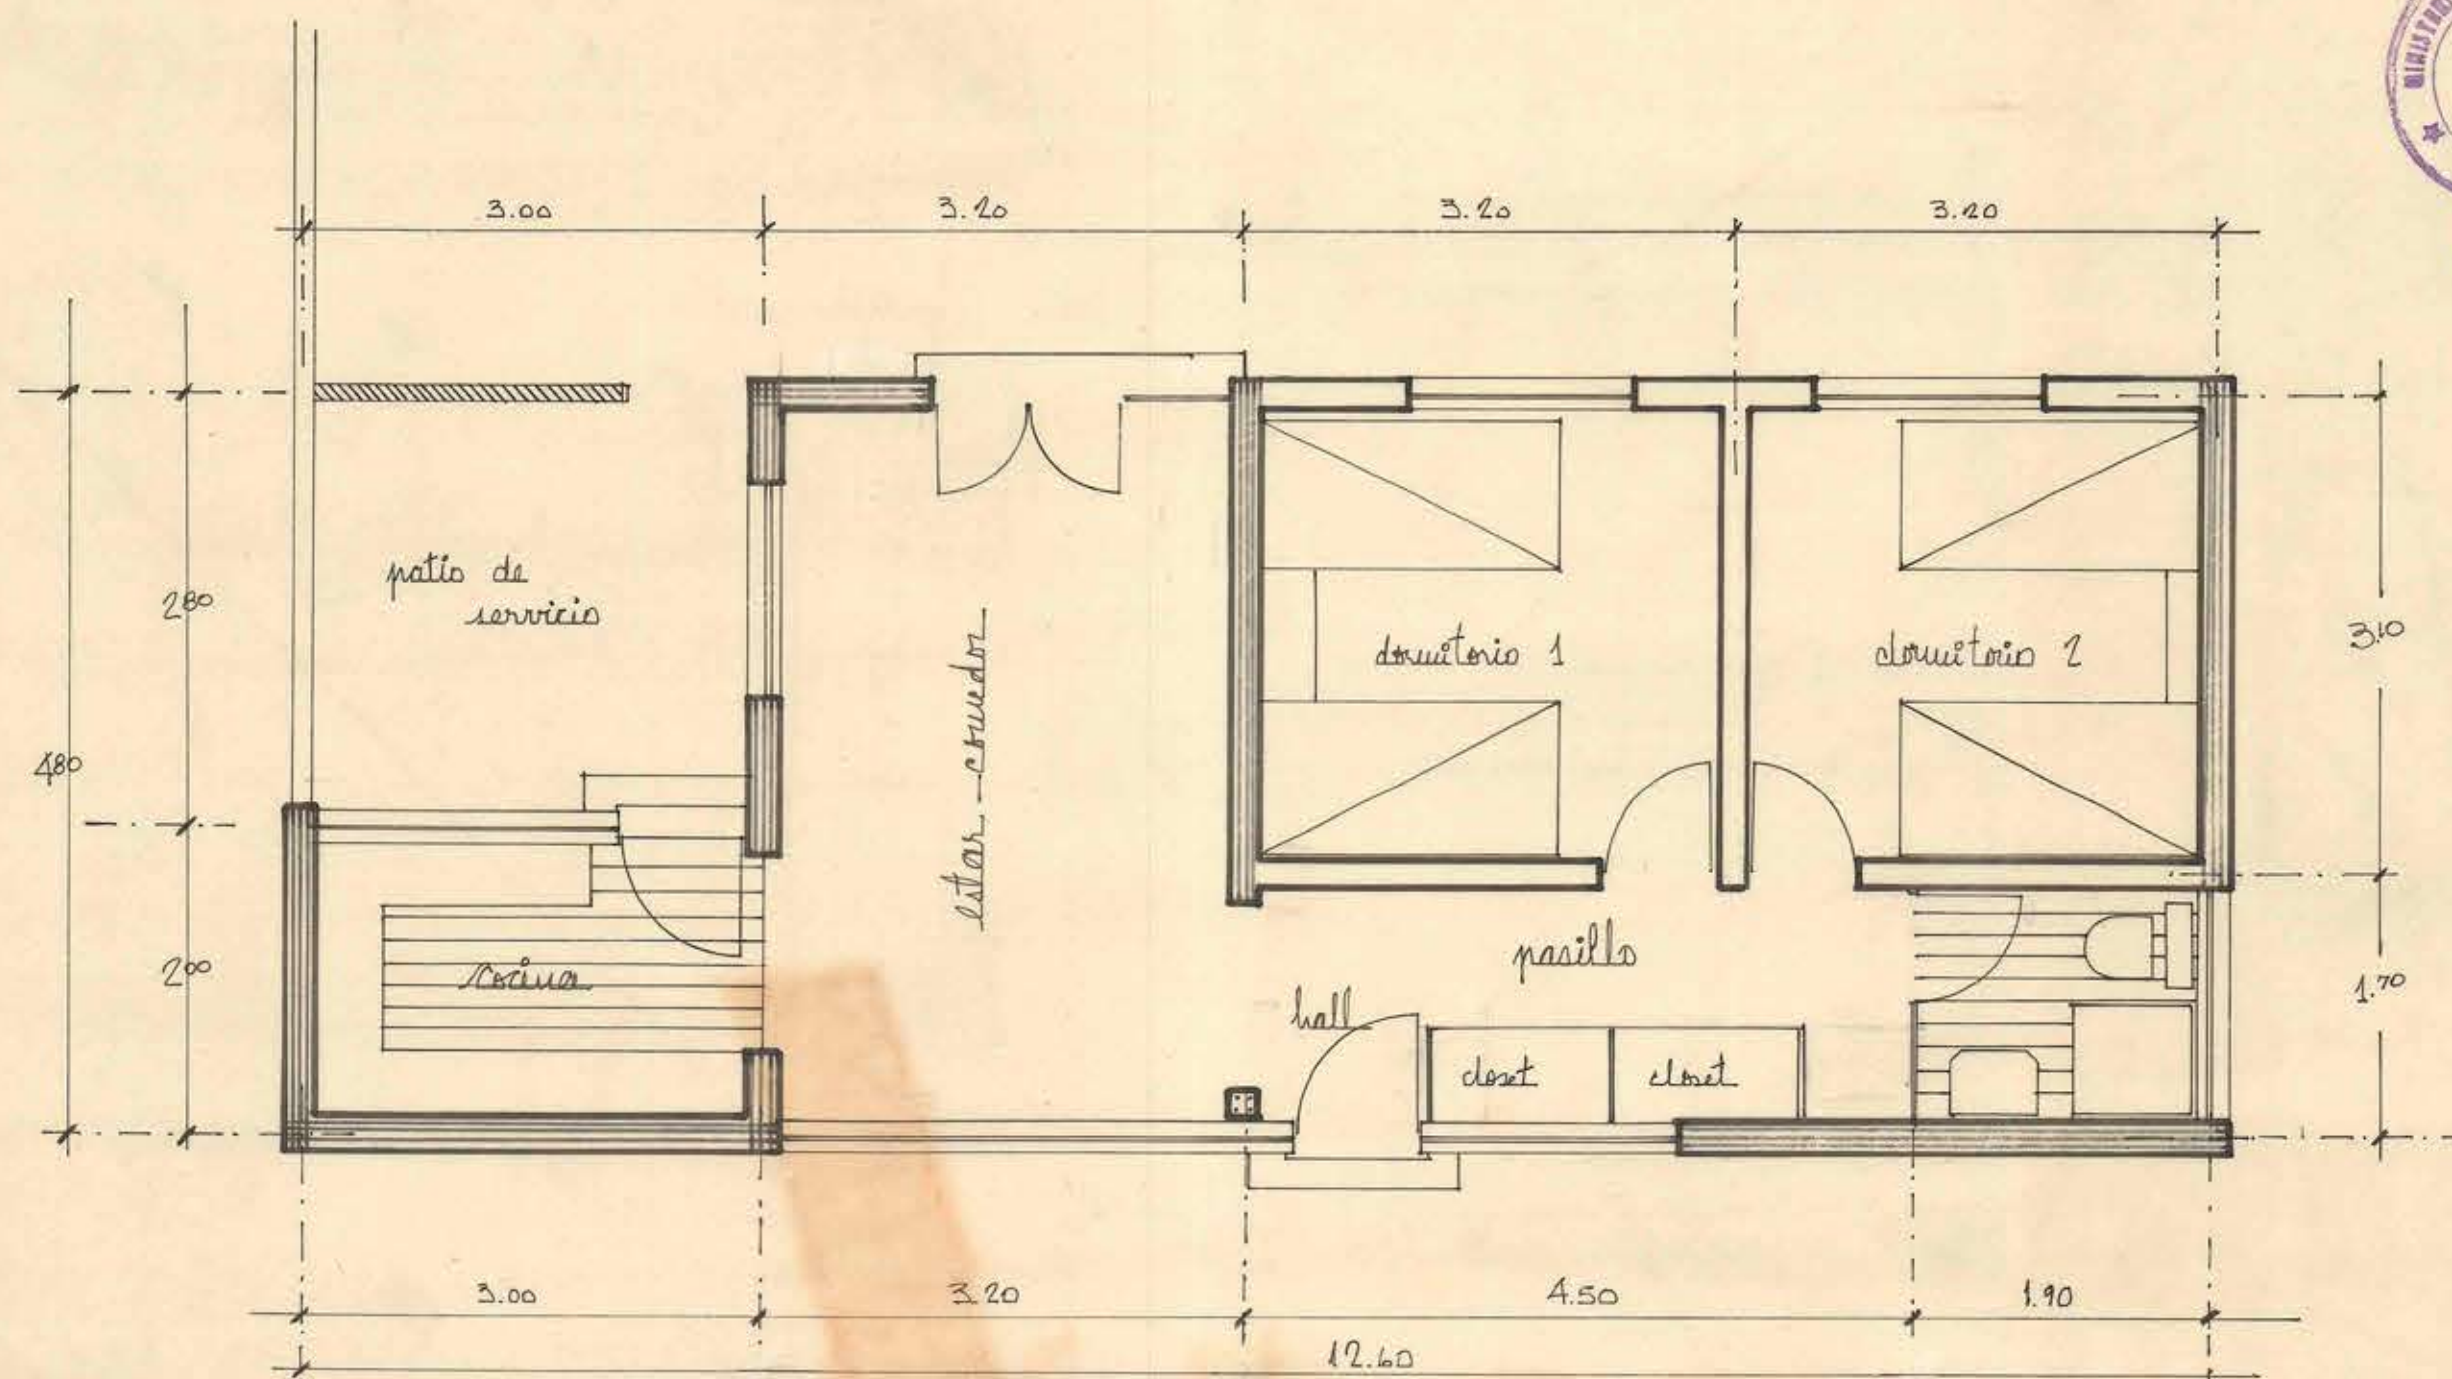

6 - SET 1962

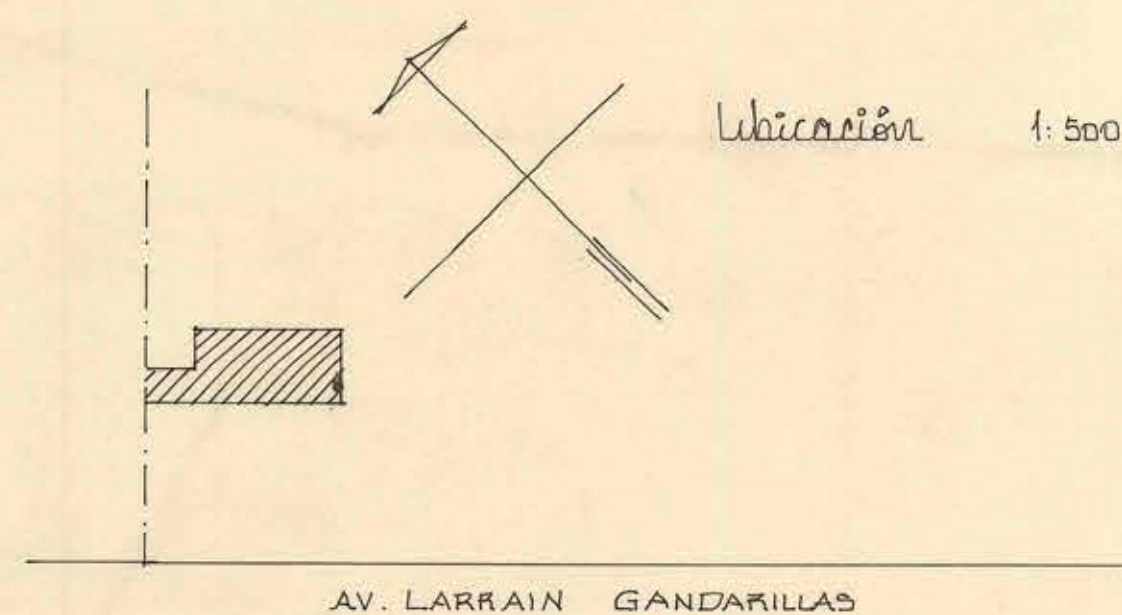

MOP	DIRECCION DE ARQUITECTURA. DEPARTAMENTO CONSTRUCCIONES.	
	ESCUELA 24 de PEÑAFLOR CASA de CUIDADOR	
	PLANTA FACHADAS Y CORTE PLANO DE UBICACION	ESC: 1:50 ESC: 1:500
AGOSTO 62	ARQ. ARQ. ARQ.	ARGO: SR. MANUEL VILLAMANDOS G.

Nota: este plano reemplaza el anterior de mayo de 1962

OPNIP

0.58 x 0.48