




ELEVACION ORIENTE

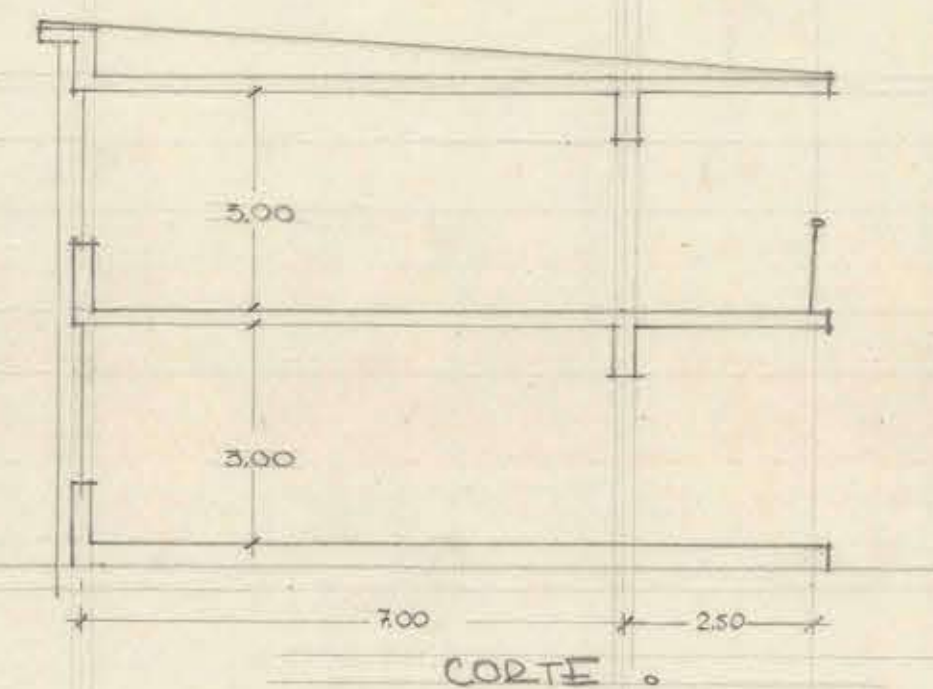

CORTE

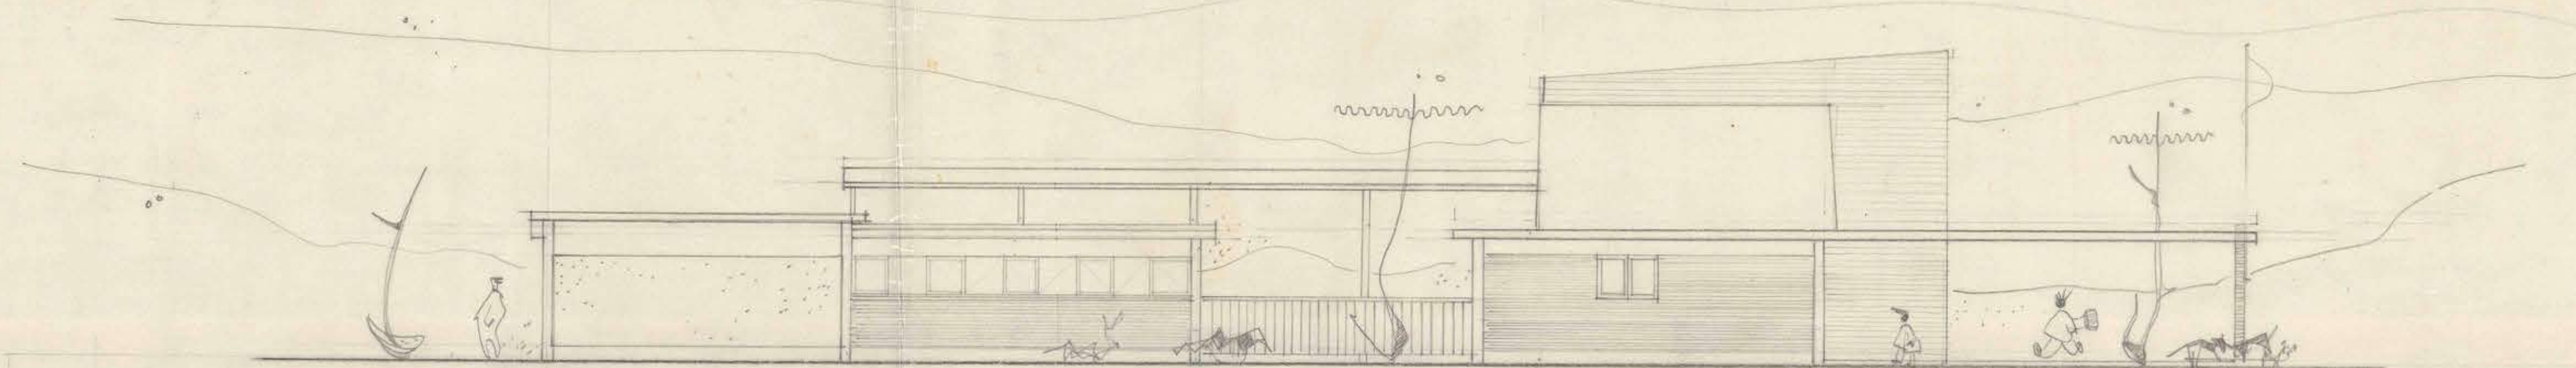

ELEVACION SUR

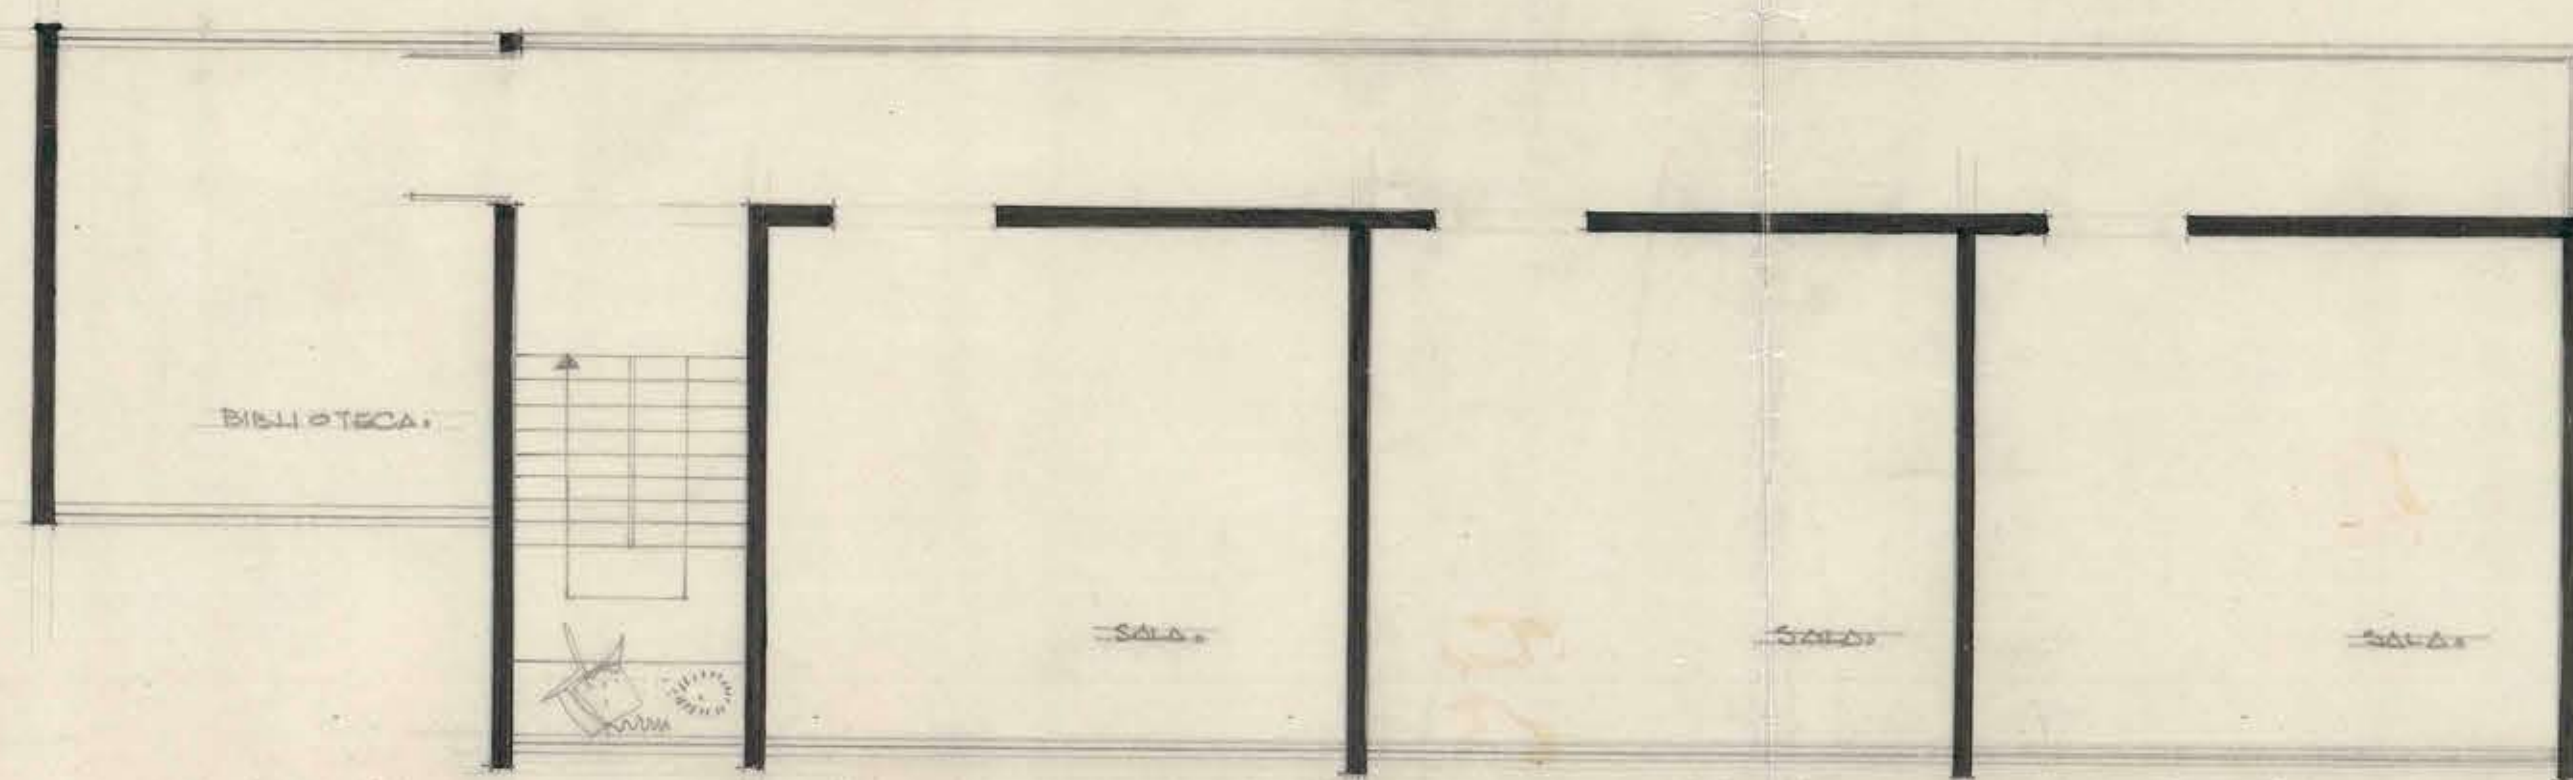

SEGUNDO PISO



20218