


Escuela Rural Mixta para 80 Alumnos (Tipo de Adobe)

En Placilla de Idahue Dep. de Vichuquen Esc. 001 P.M.


(Zalea)

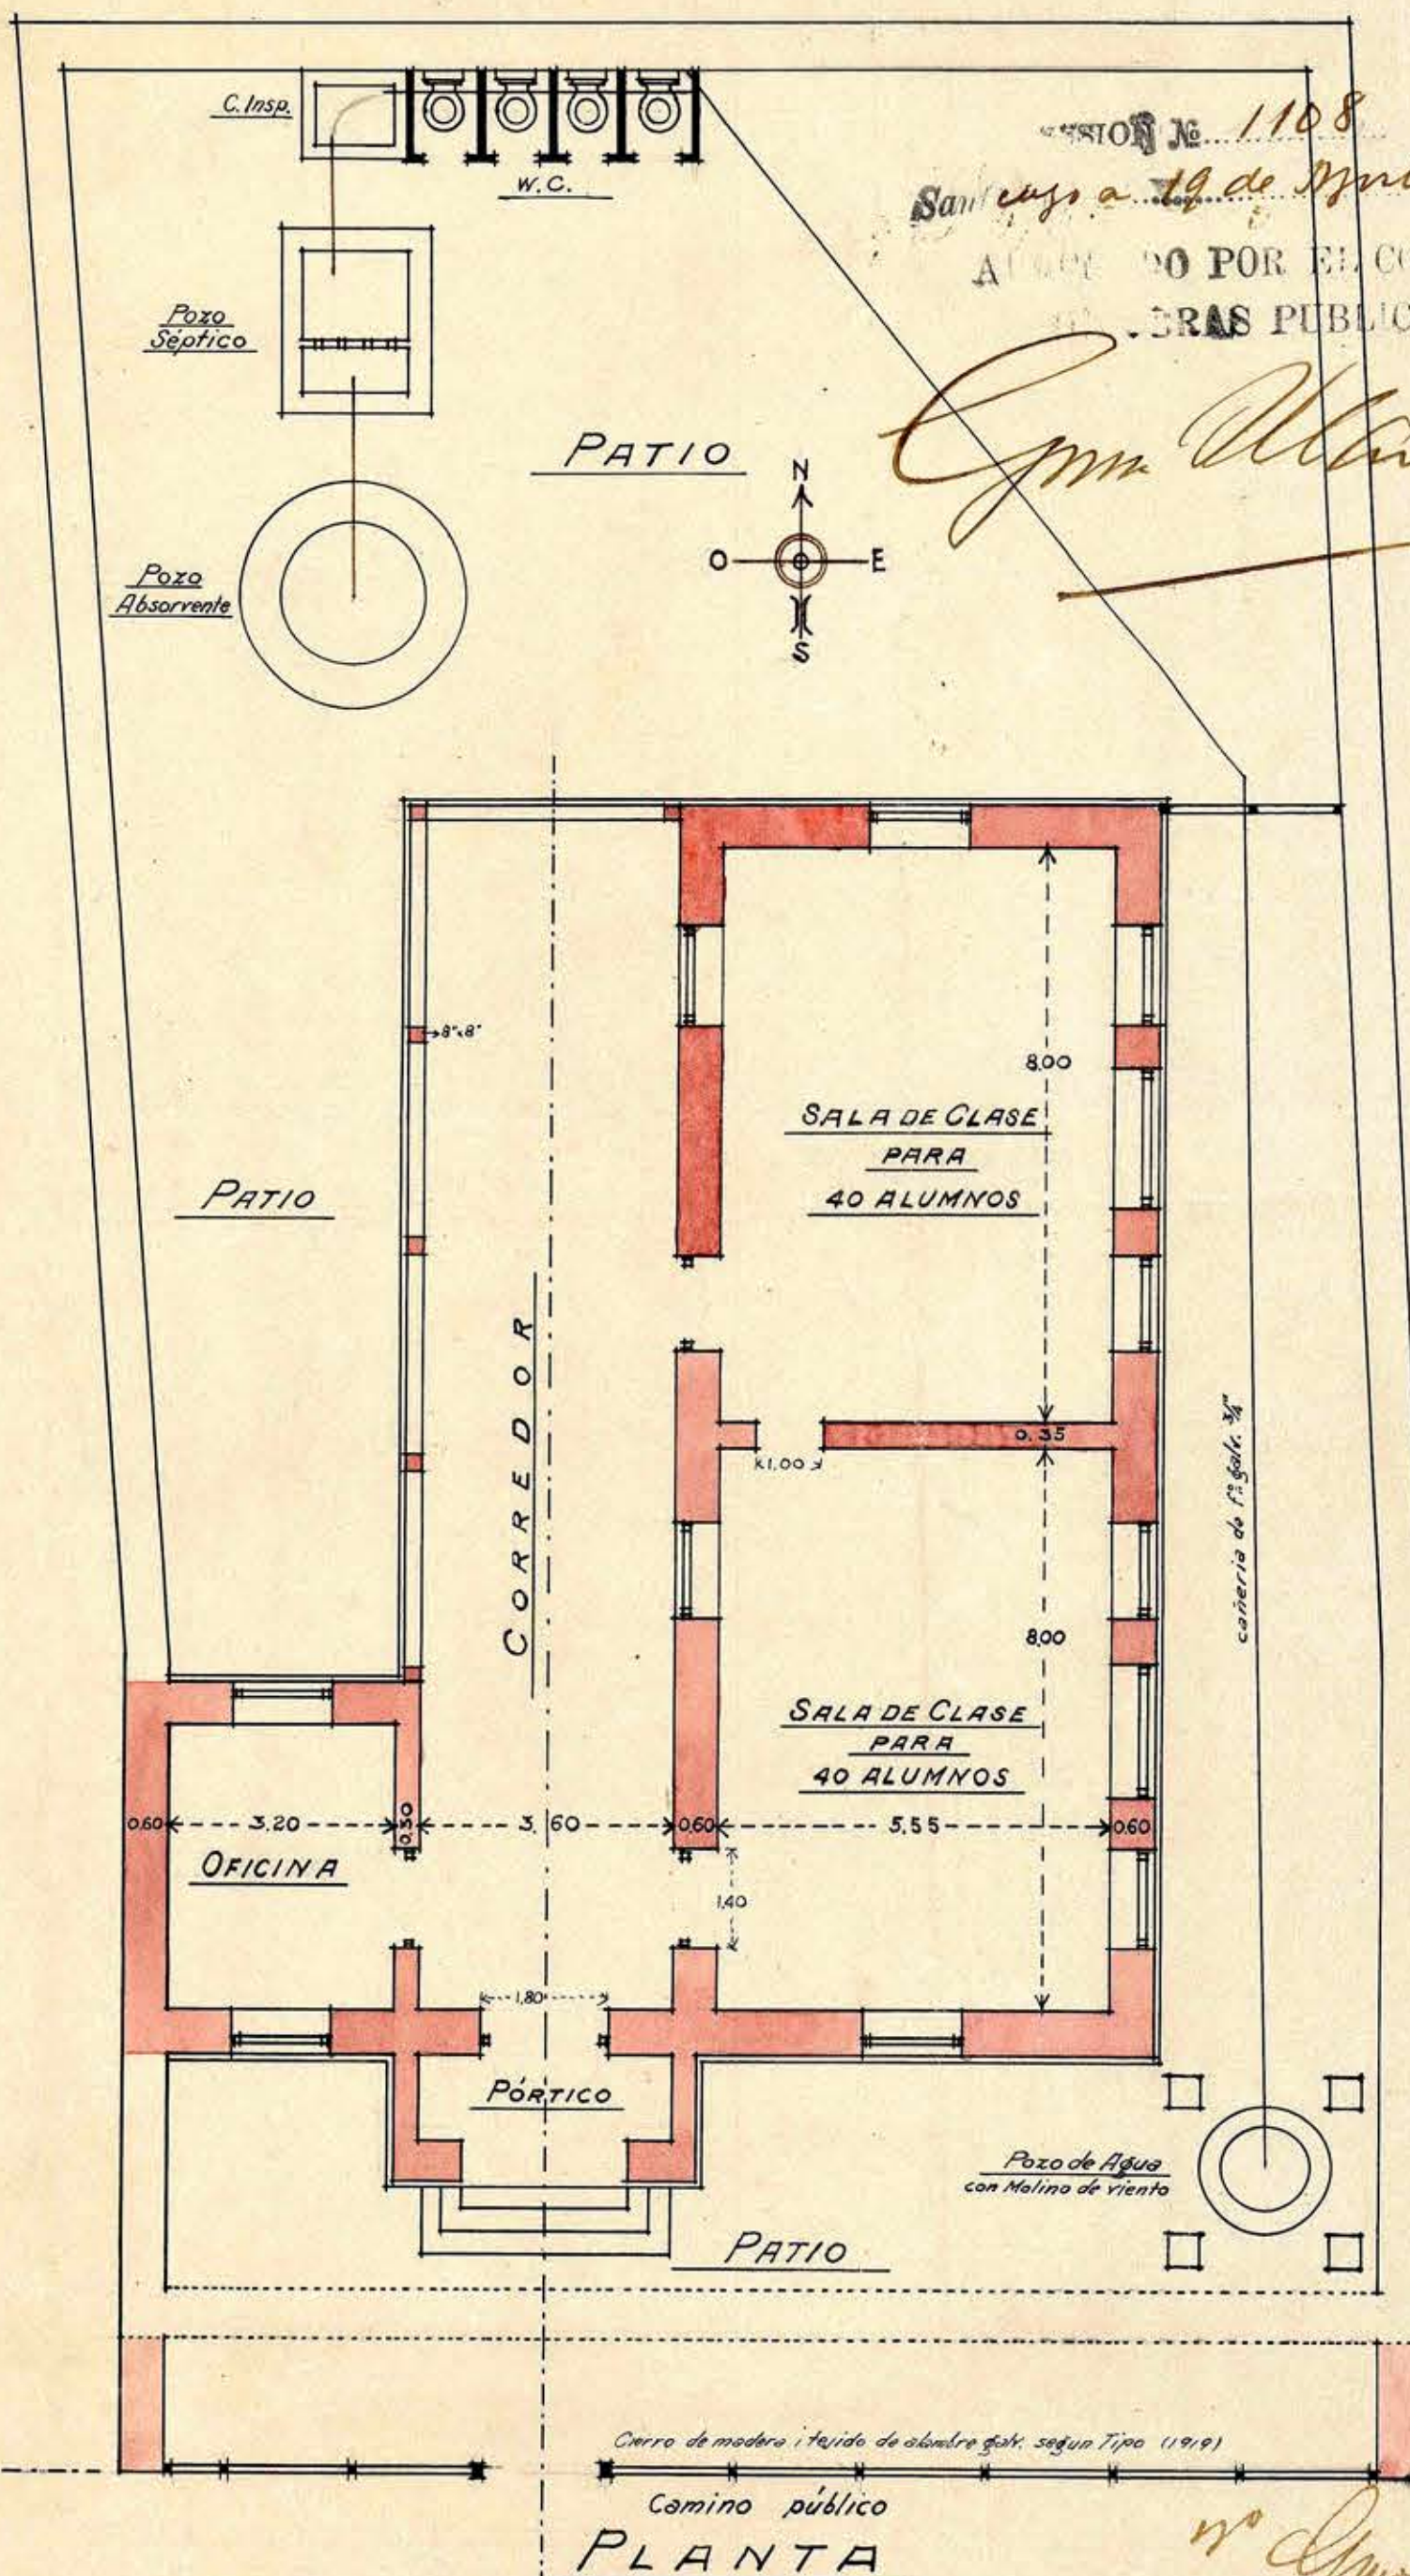


PROYECTO N° 1108
Santiago, 19 de Mayo de 1920
Aprobado por el Consejo de Obras Públicas
Com. Alvarado





FACHADA AL CAMINO

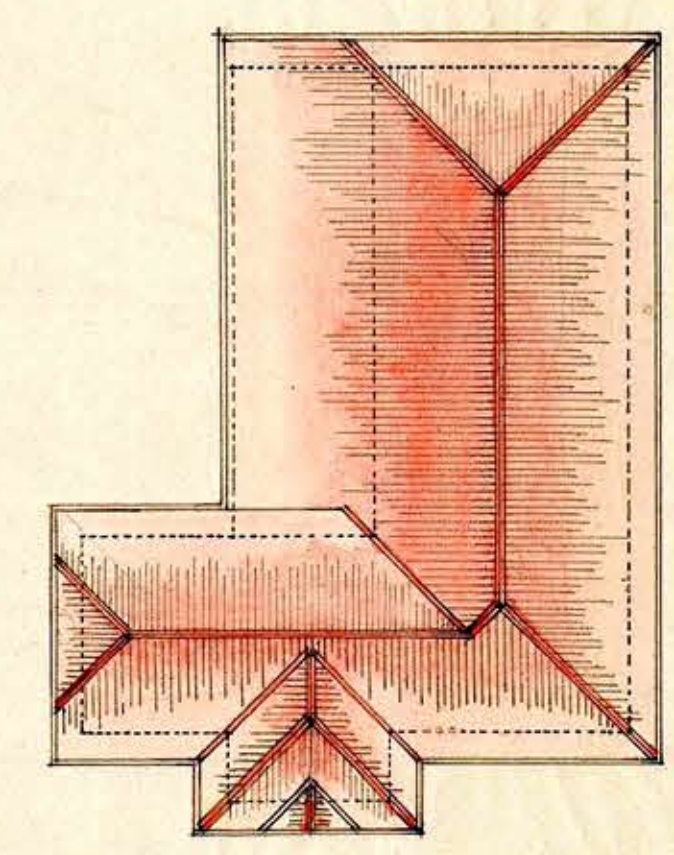

PLANTA DE LA CUBIERTA Esc. 0.005 P.M.

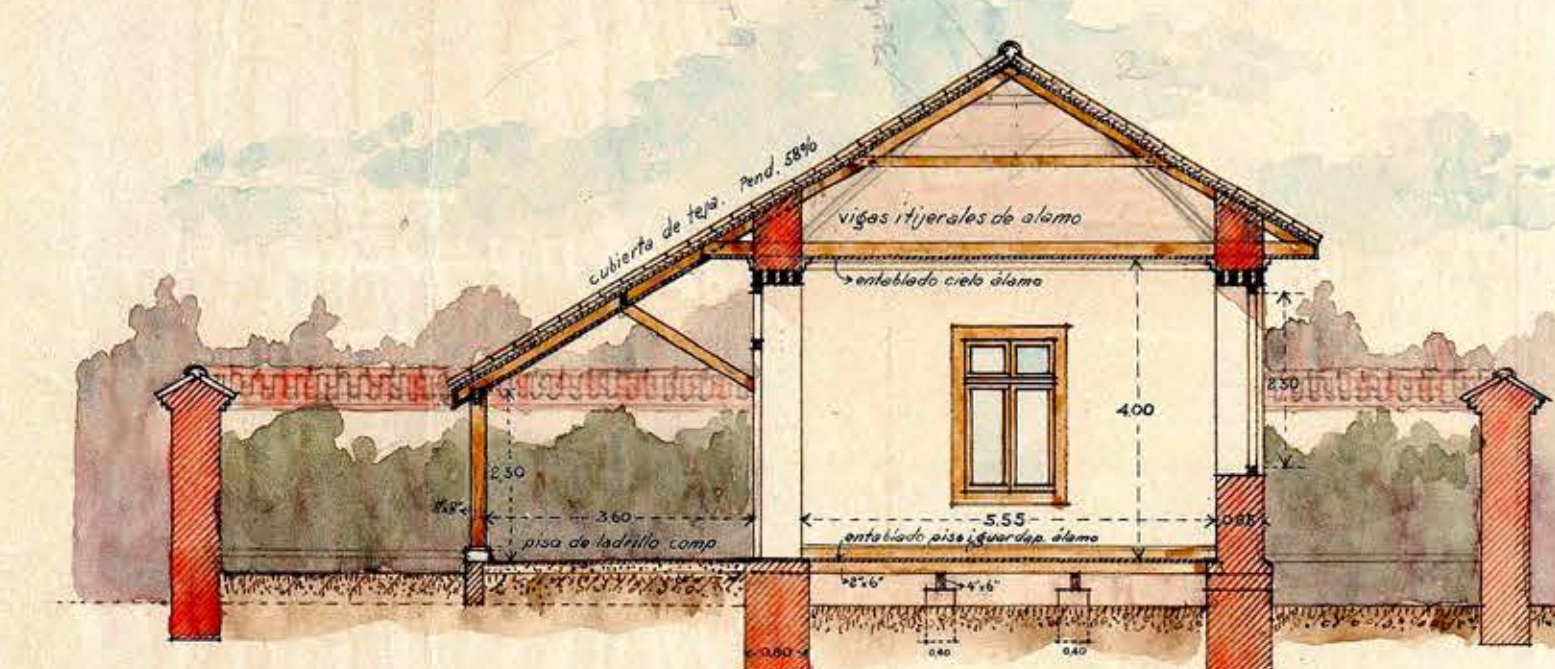

CORTE A-B

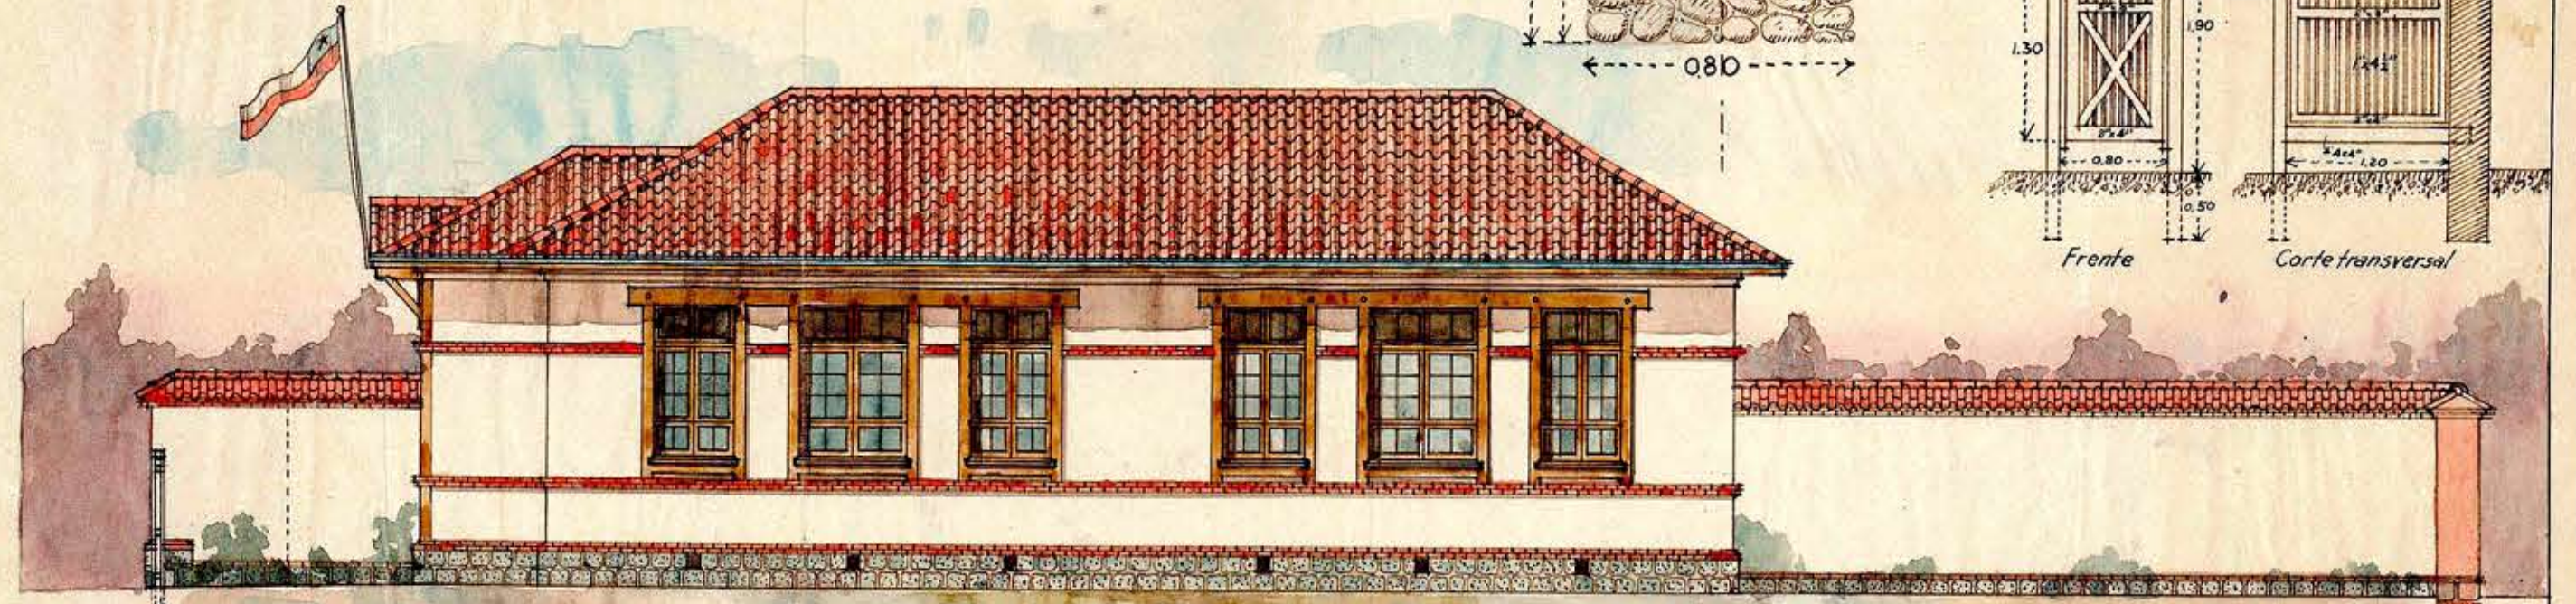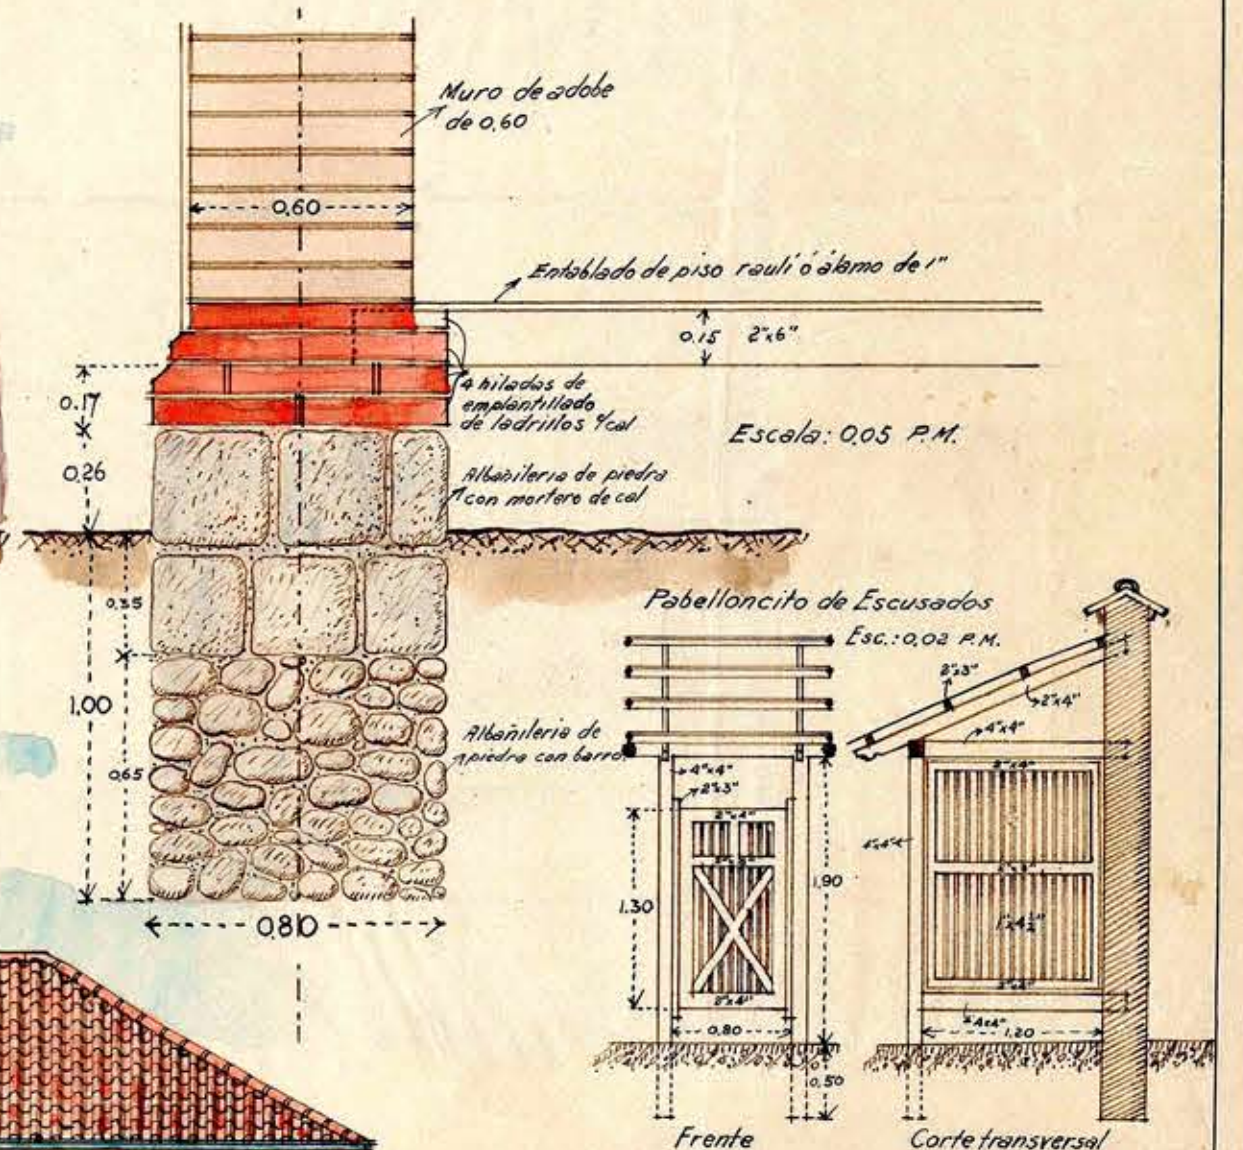

FACHADA AL ORIENTE

Edmund Aguillón
Arquitecto

Santiago, 10 de Agosto de 1920
P. del Castillo G.

Cerco de madera i tejido de alambre galvanizado Tipo (1919)
Camino público
PLANTA