


ESCUOLA RURAL DE IDAHUE DEP DE VILHUGEN

OBRAS COMPLEMENTARIAS

PLANO JENRAL - ESCALA 0,005 P/M -

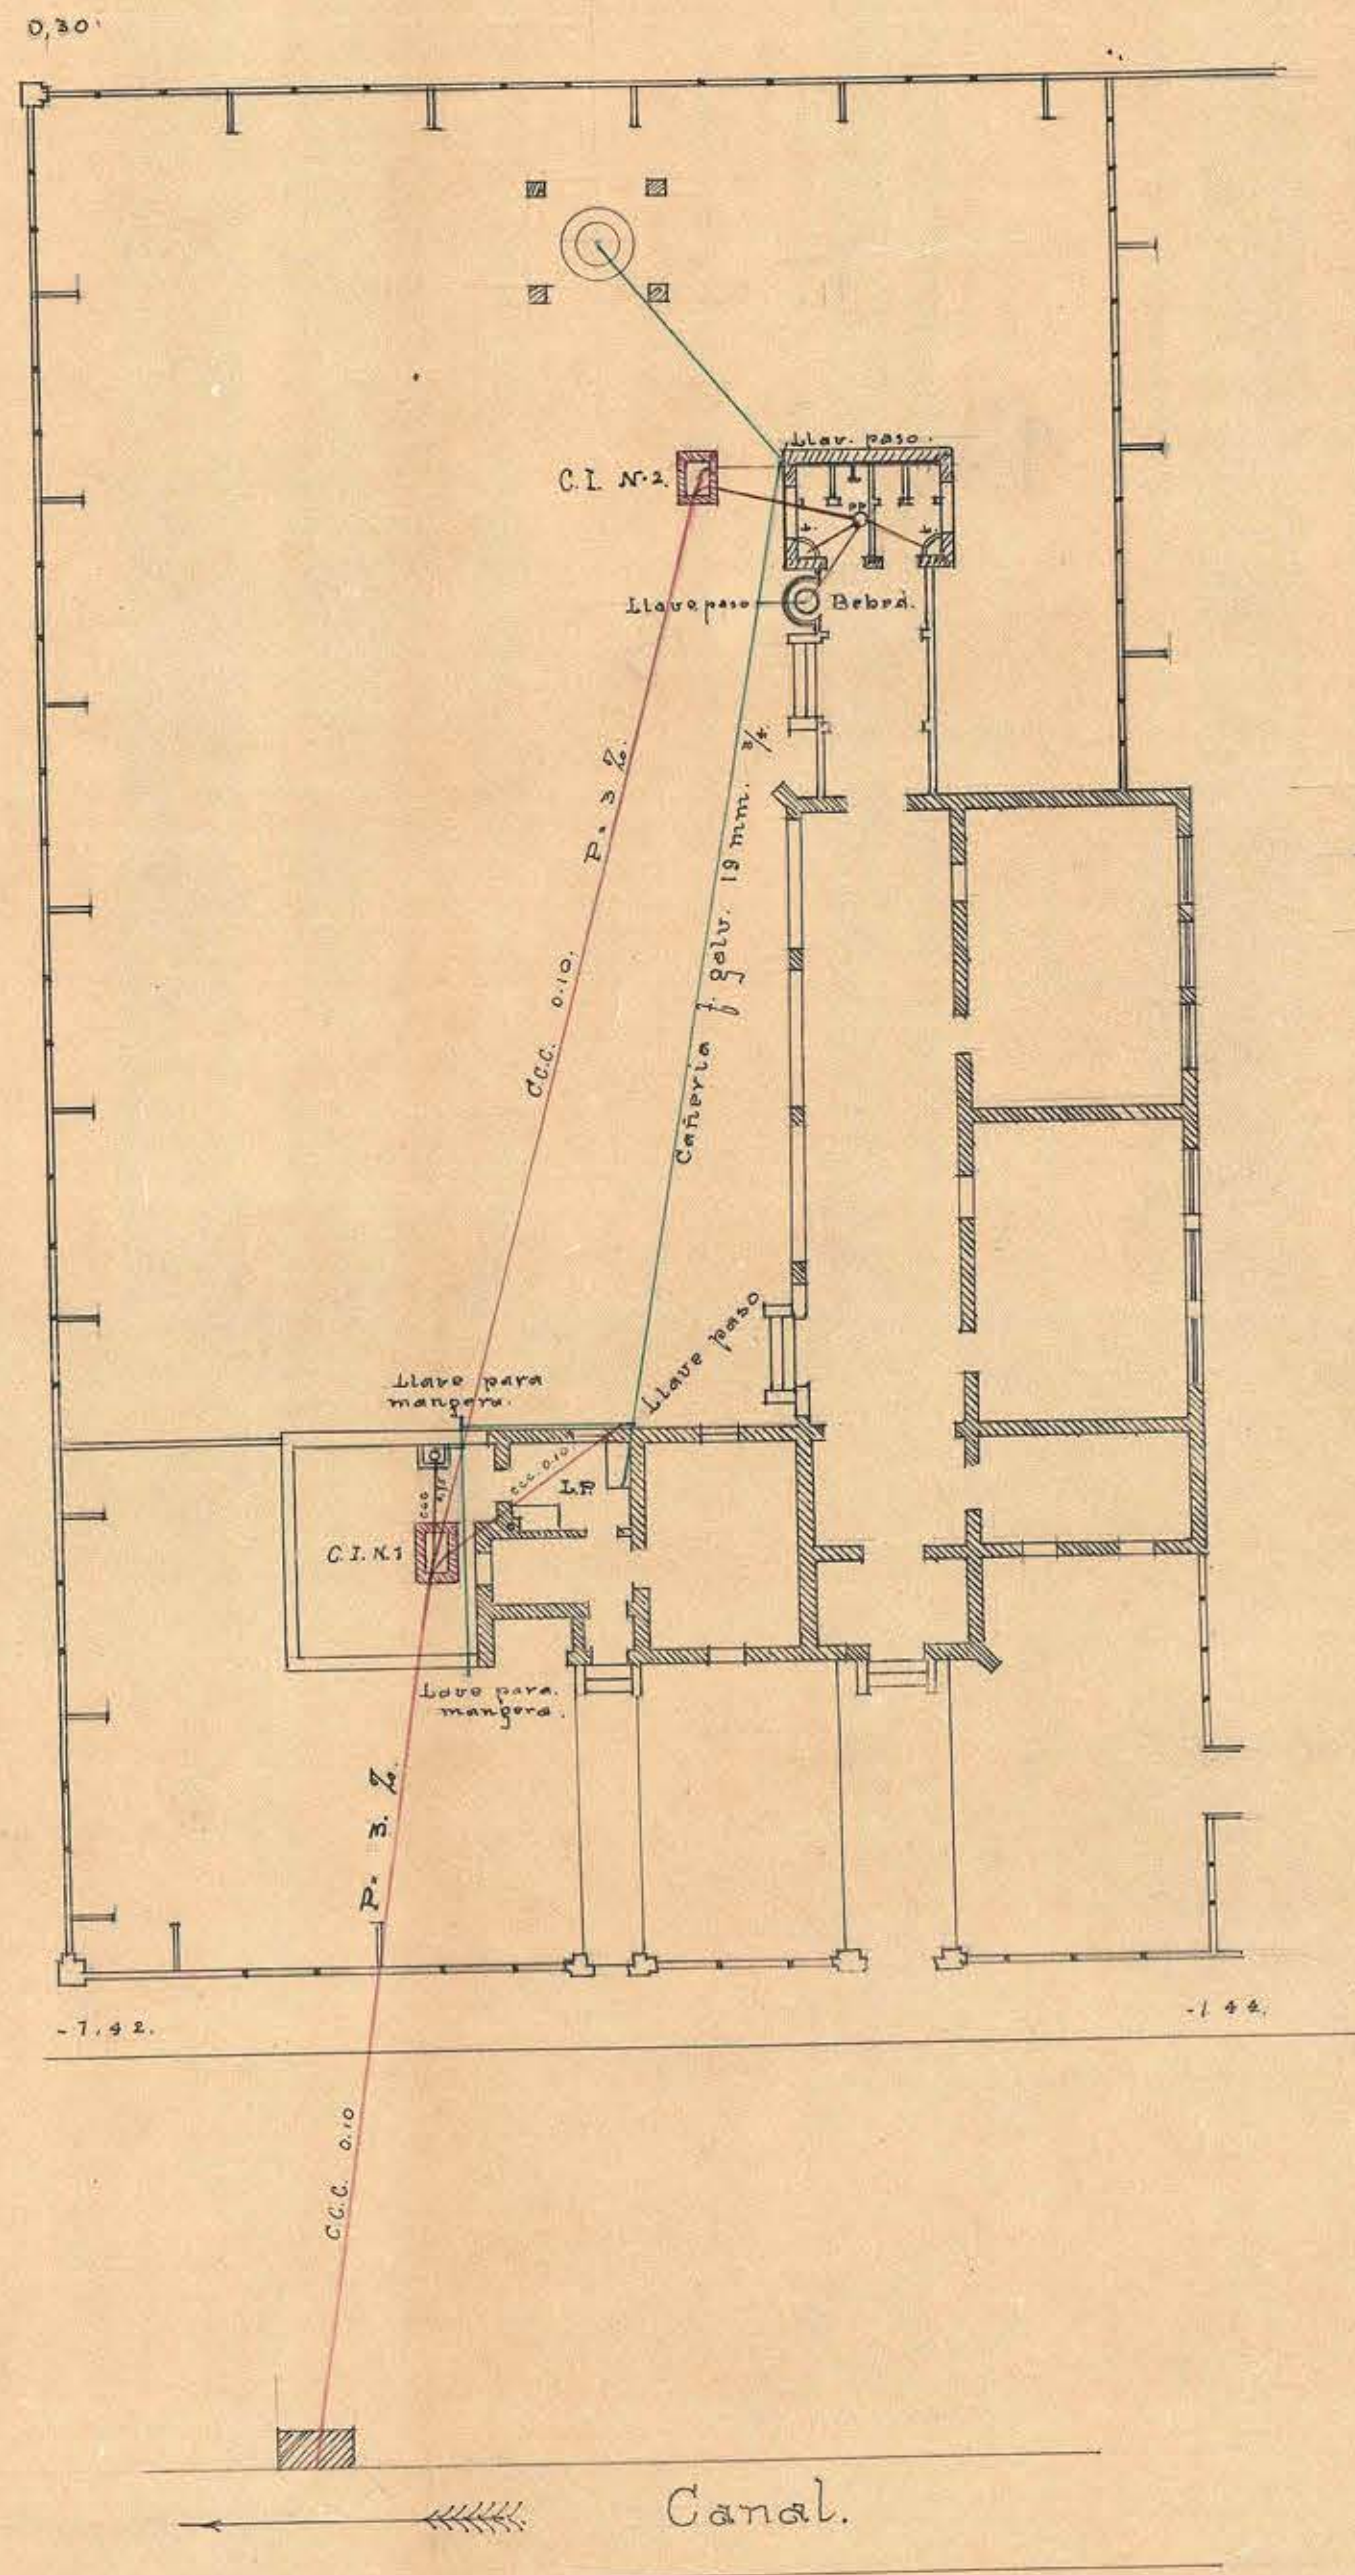

F, SC. $\square^M_{,02} \frac{P}{M}$

Naufrag, 12 de Diciembre de 1921.

Herrn Vargen

DIRECCION DE PÚBLICAS.—

INSP JEN DE ARQUITECTURA.

