



ESCUELA DE IDAHUE.

TRANSFORMACION DE LA TECHUMBRE.

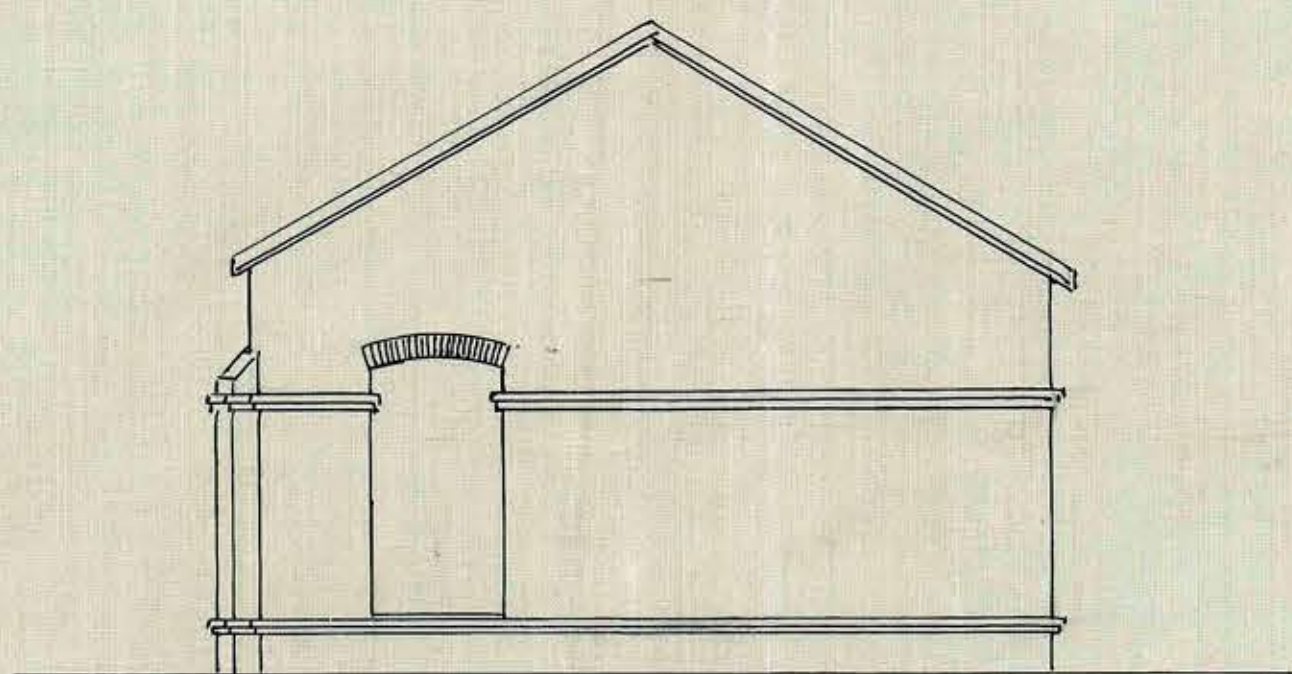


FACHADA POSTERIOR.

1:100.

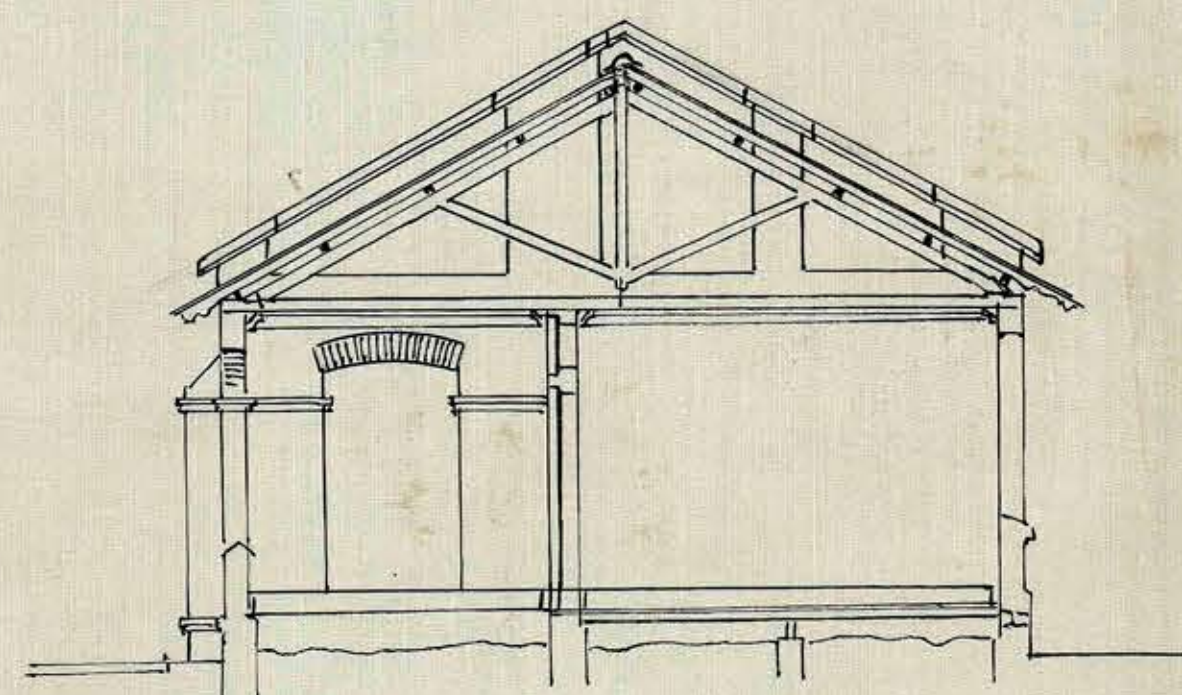

SECCION TRANSVERSAL.


1:100.

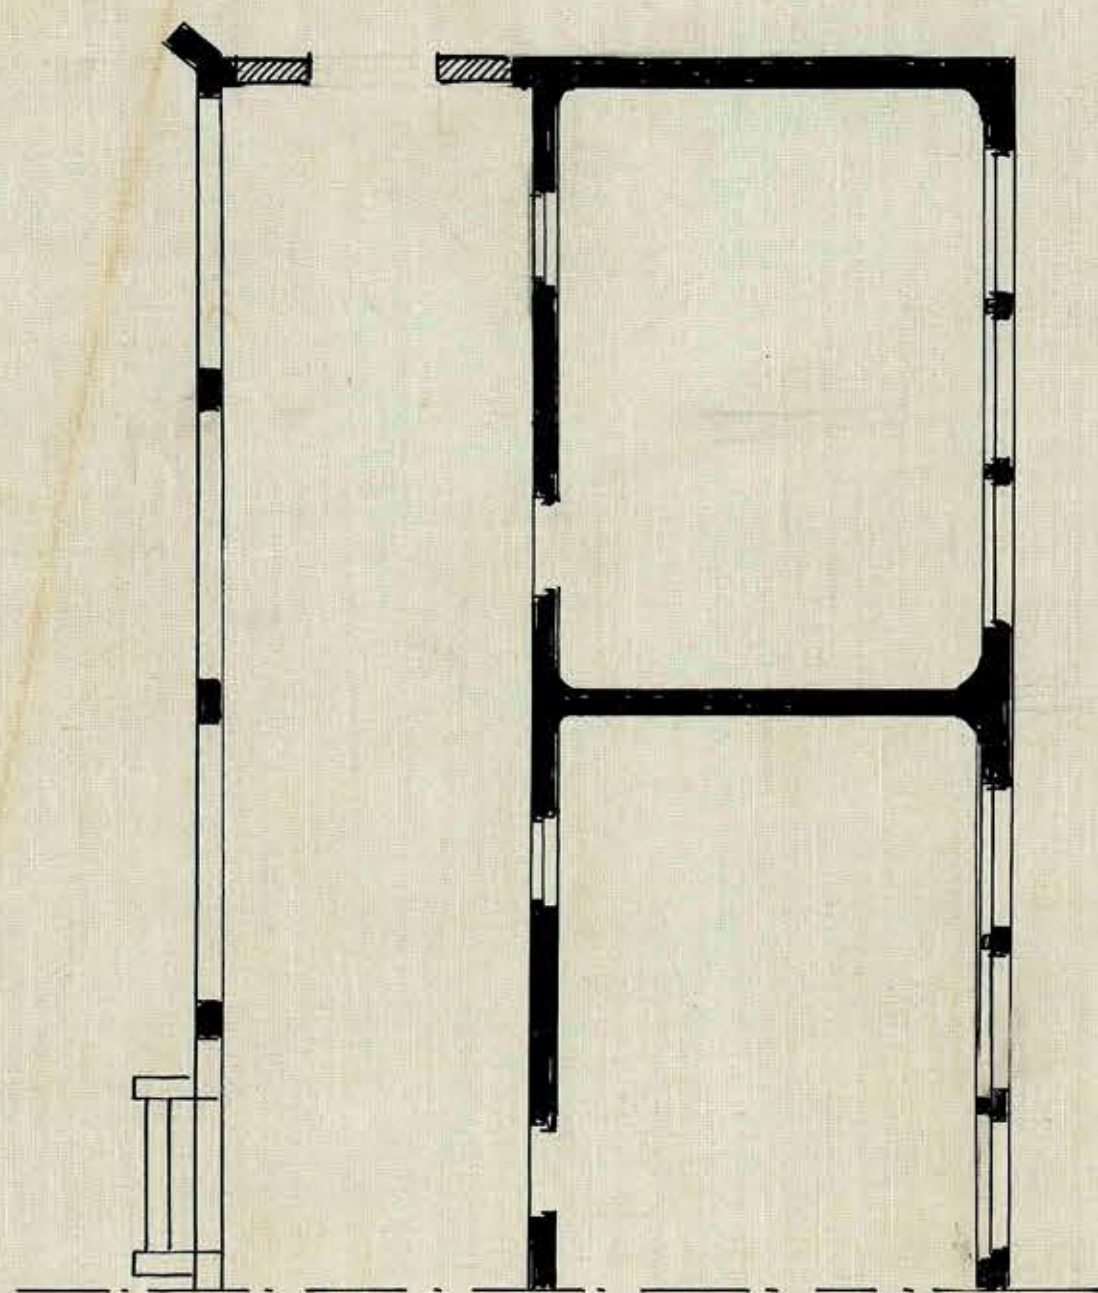

PLANO HORIZONTAL.

Escala: 1:100.


Estado actual.

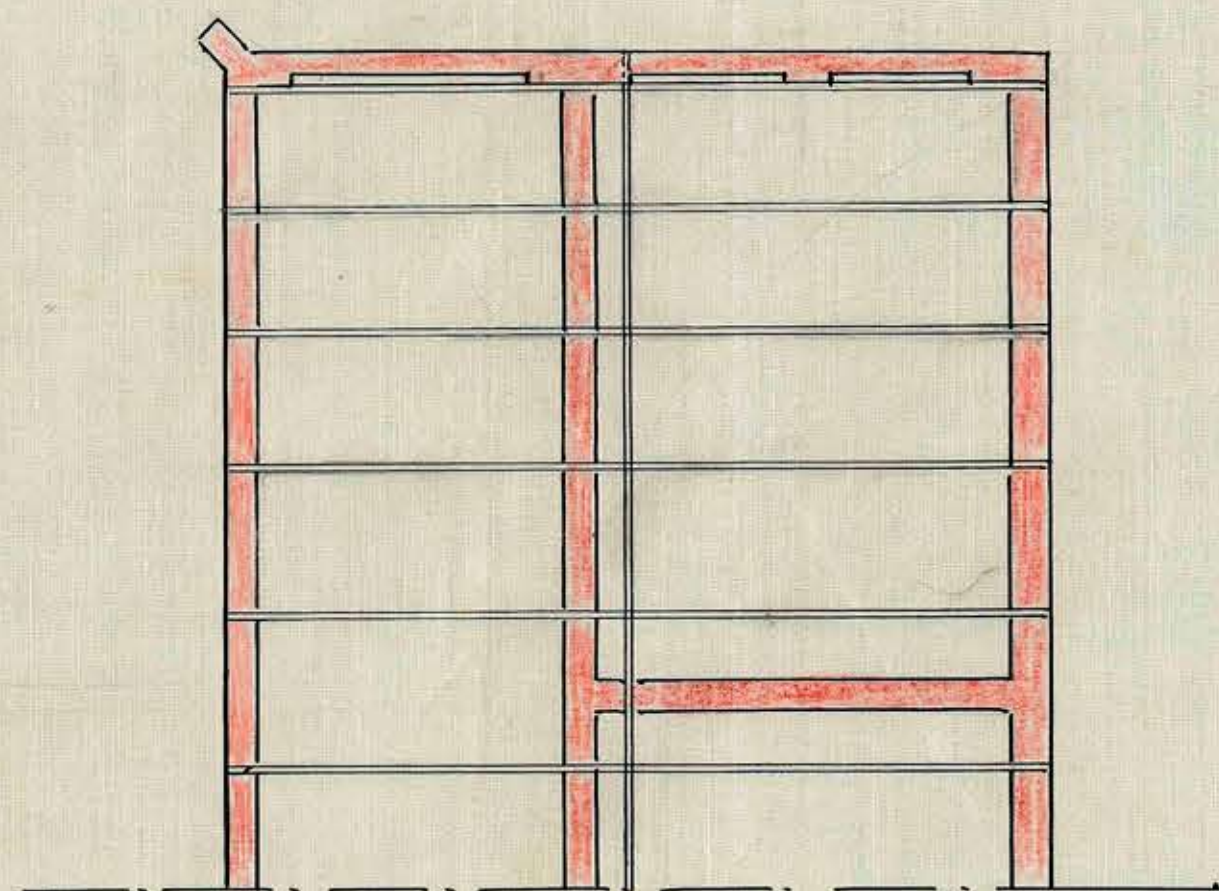

PLANO DE TIERRA DEL.

Modificación.

1:100.

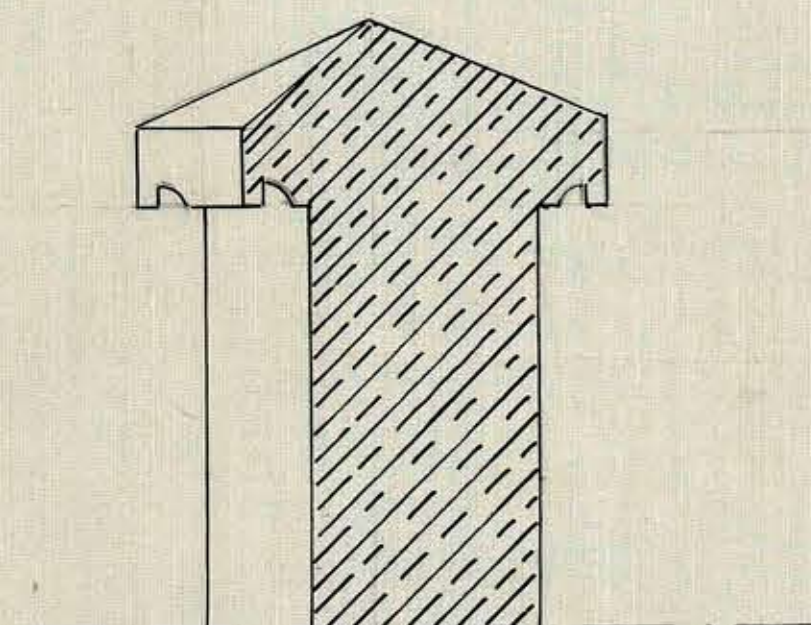

SECCION DEL MURO PIÑON.

1:100.

El Arquitecto:

[Signature]