


Para el Norte


Trarajabal

TIPO DE ESCUELA
PARA
210 ALUMNOS

Santiago, *26 de junio* de 1908
APROBADO POR EL CONSEJO
DE OBRAS PÚBLICAS
Manuel Monr
Secretario

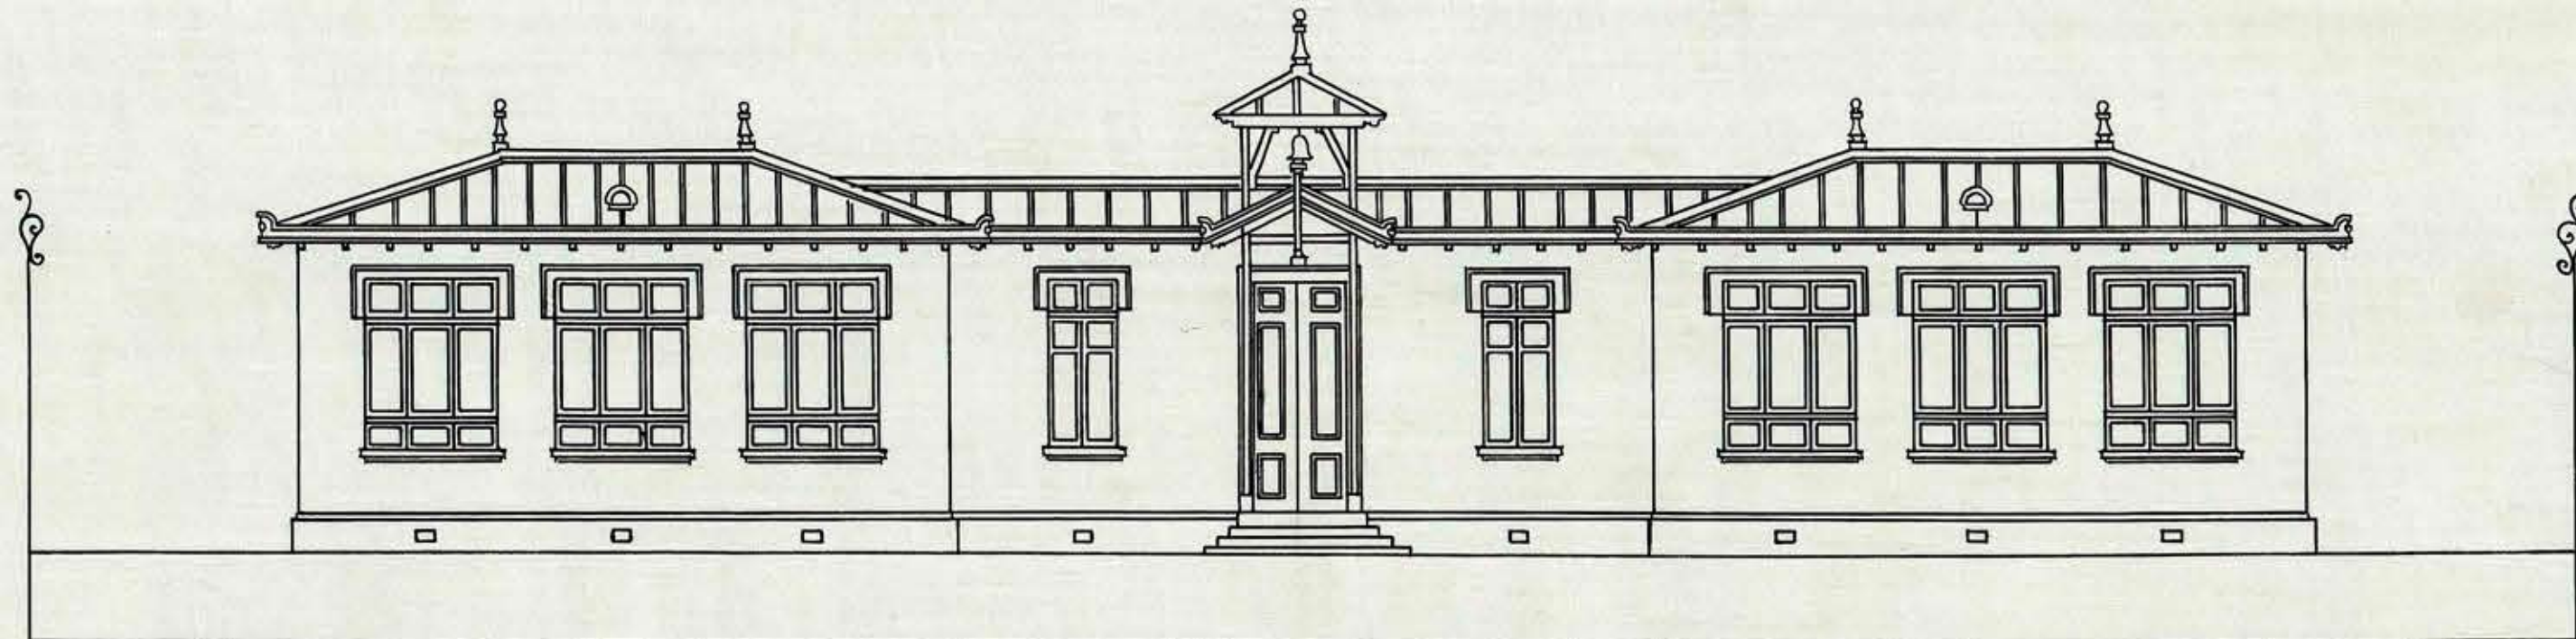

FACHADA PRINCIPAL

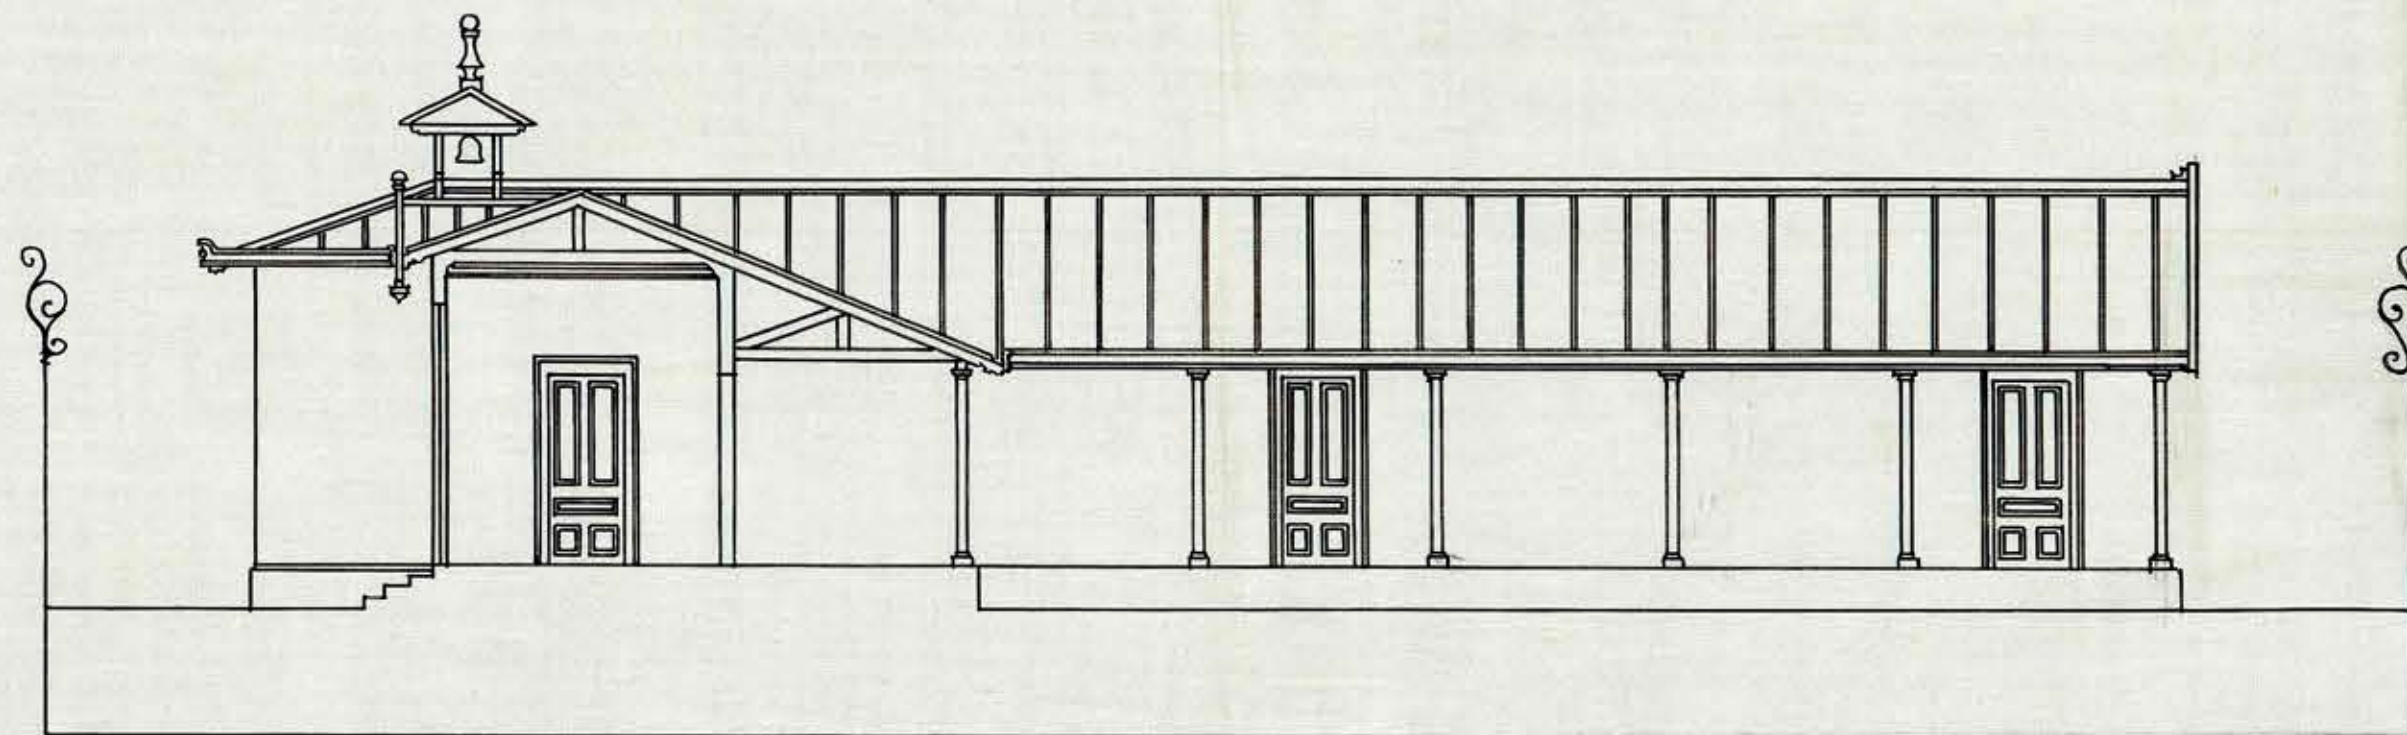

ESCALA 0,01 $\frac{P}{M}$

SECCION LONGITUDINAL

R. J. J. J.
July 14