

(Norte)

Trarzábal


8.279.62

TIPO DE ESCUELA

PARA


84 ALUMNOS

PARA LA ZONA NORTE

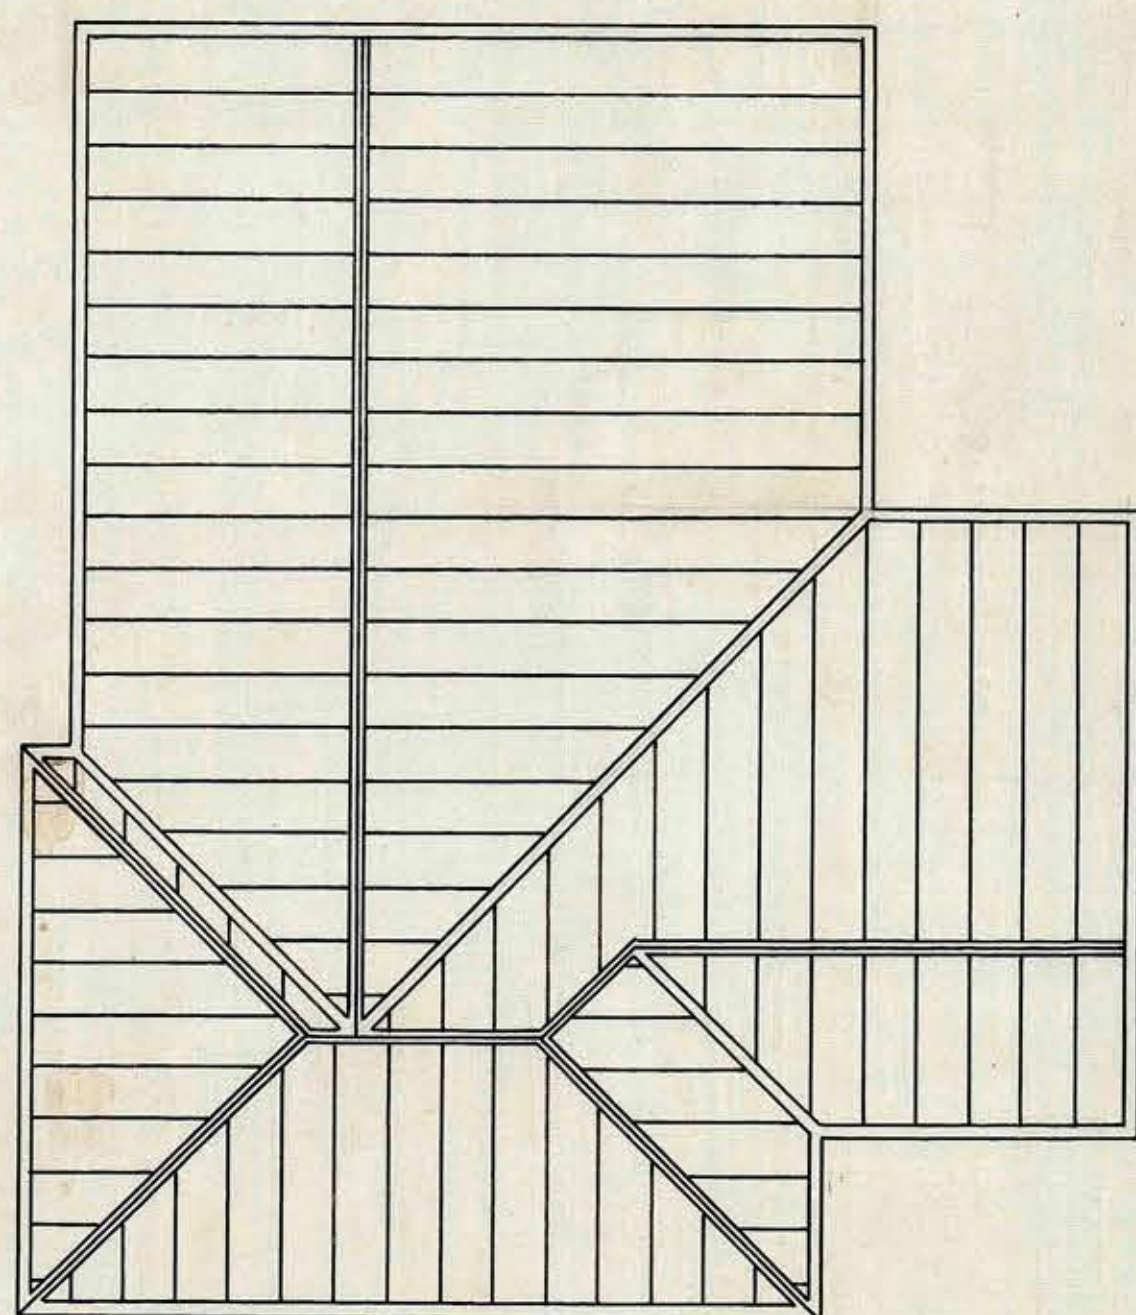


TECHUMBRE

1

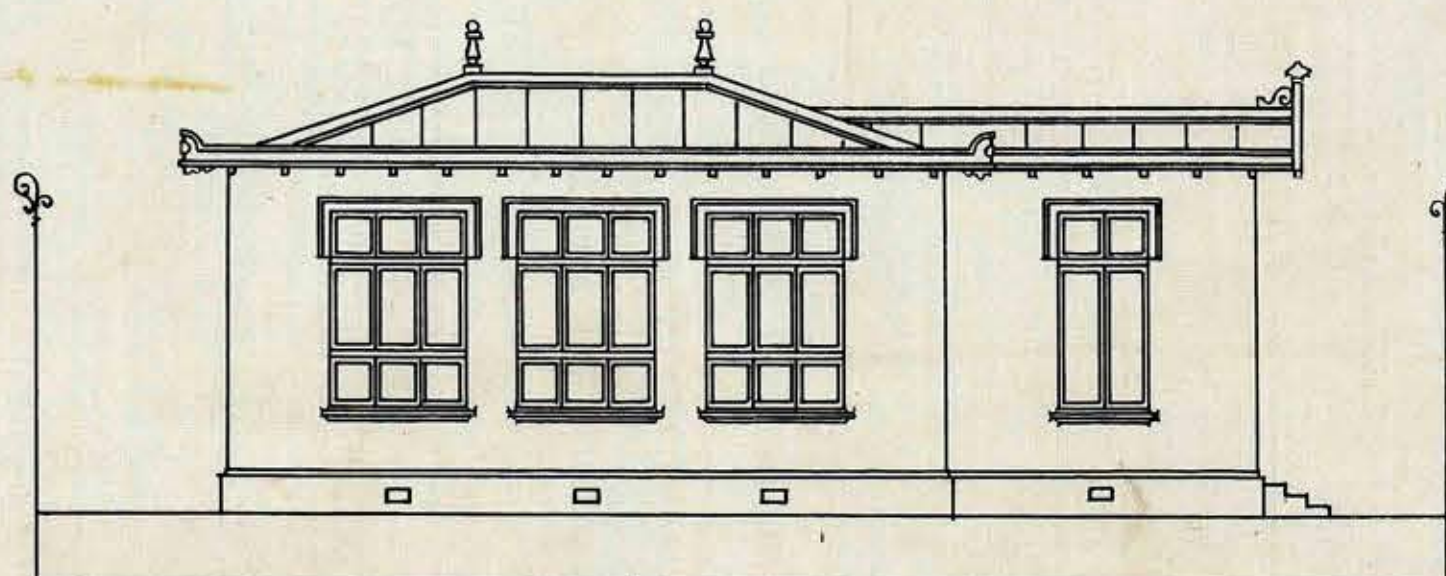


FACHADA PRINCIPAL

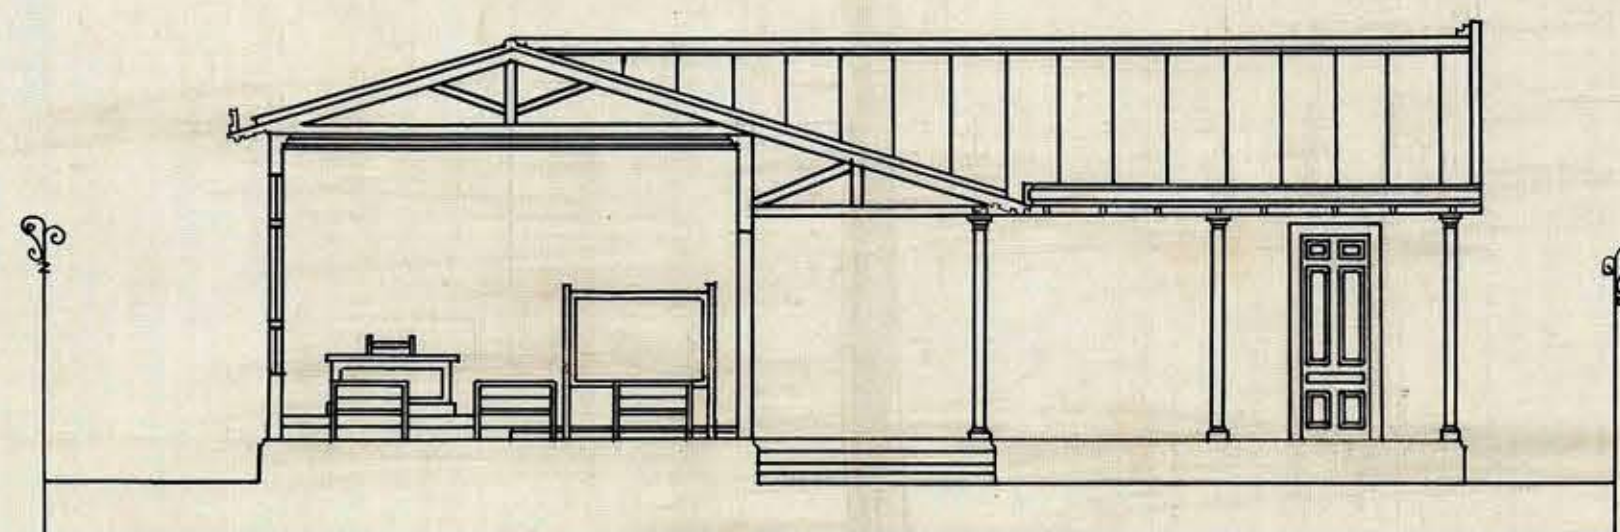

SECCION

Santiago, 26 de junio de 1908
APROBADO POR EL CONSEJO
DE OBRAS PÚBLICAS

Manuel Lora E.
Secretario

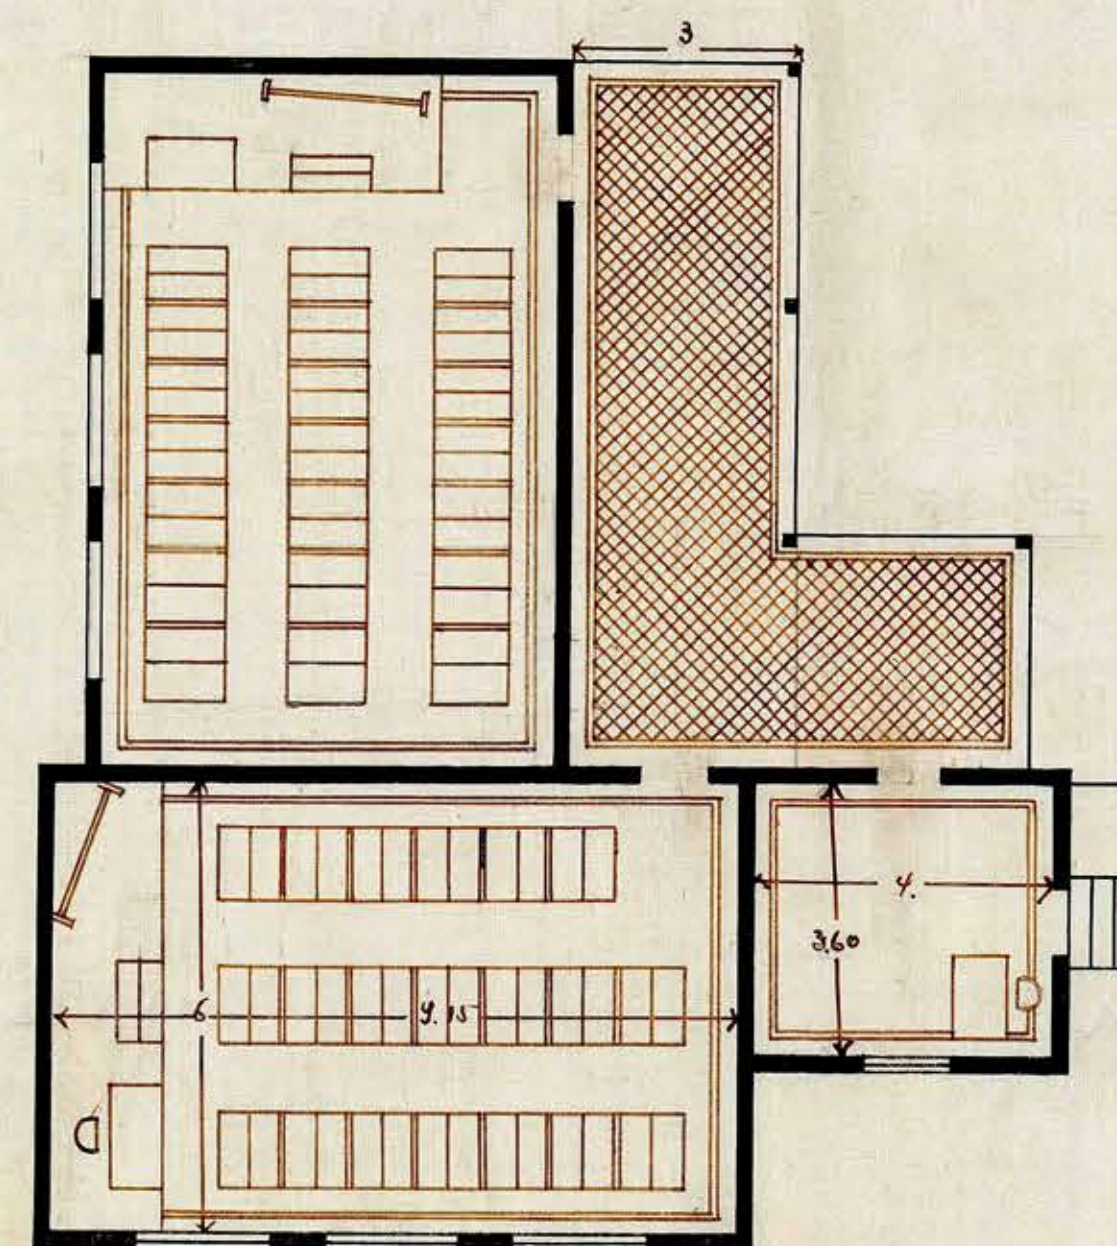

PLANO

ESCALA 0,01 PM

SANTIAGO, JUNIO DE 1908

Manuel Lora E.
Trarzábal

Blanco de
del 70