


120
Trarrábal
para el Norte

ESCUELA PARA 126 ALUMNOS

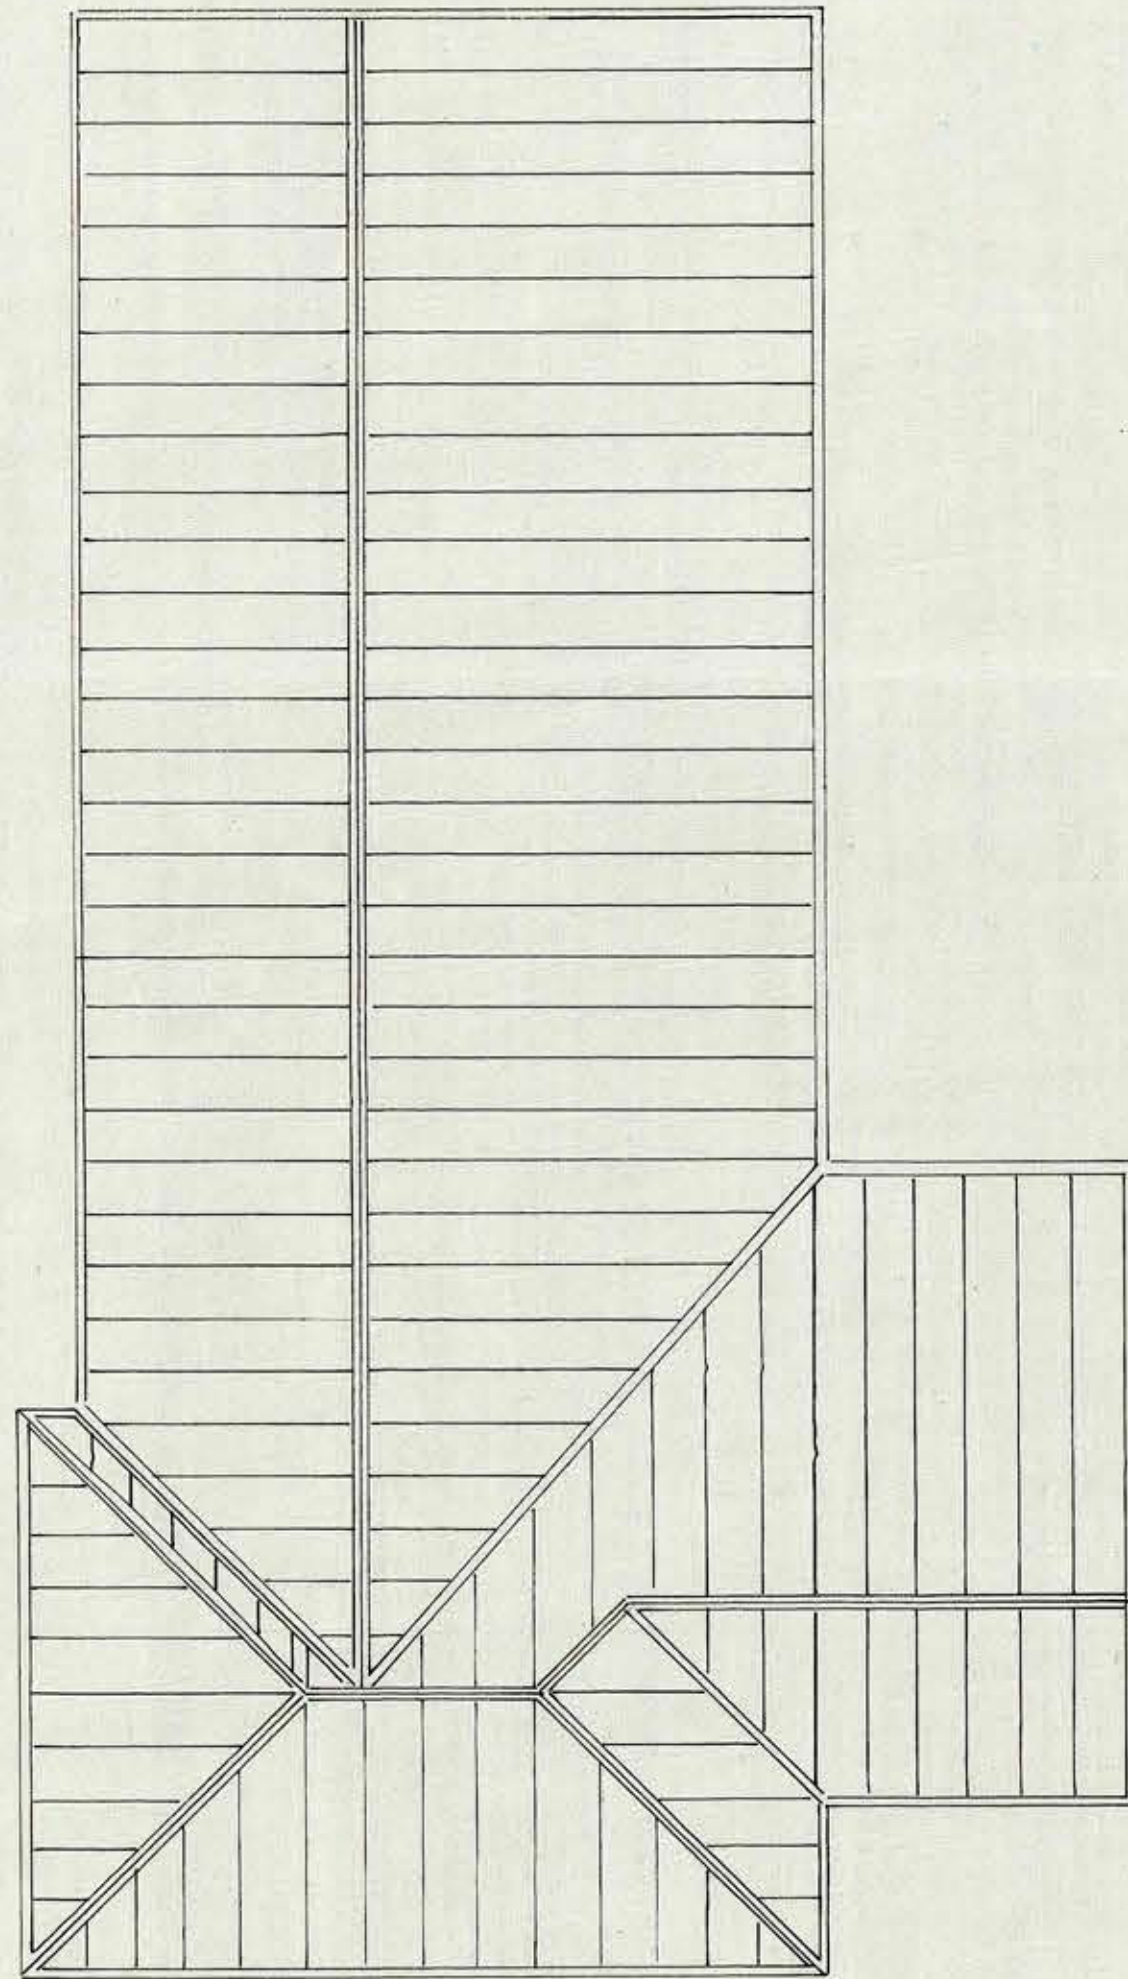


TECHO


Santiago, 26 junio de 1908

APROBADO POR EL CONSEJO
DE OBRAS PÚBLICAS


Manuel Monte
Secretario

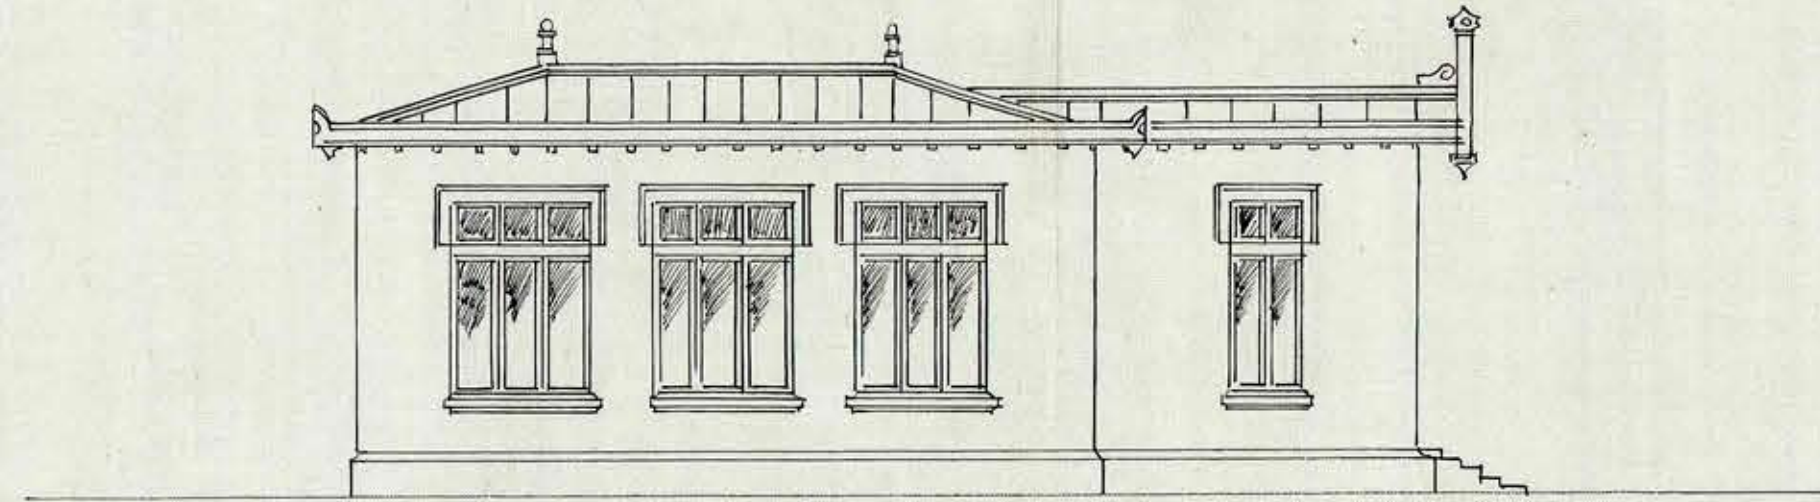


FACHADA

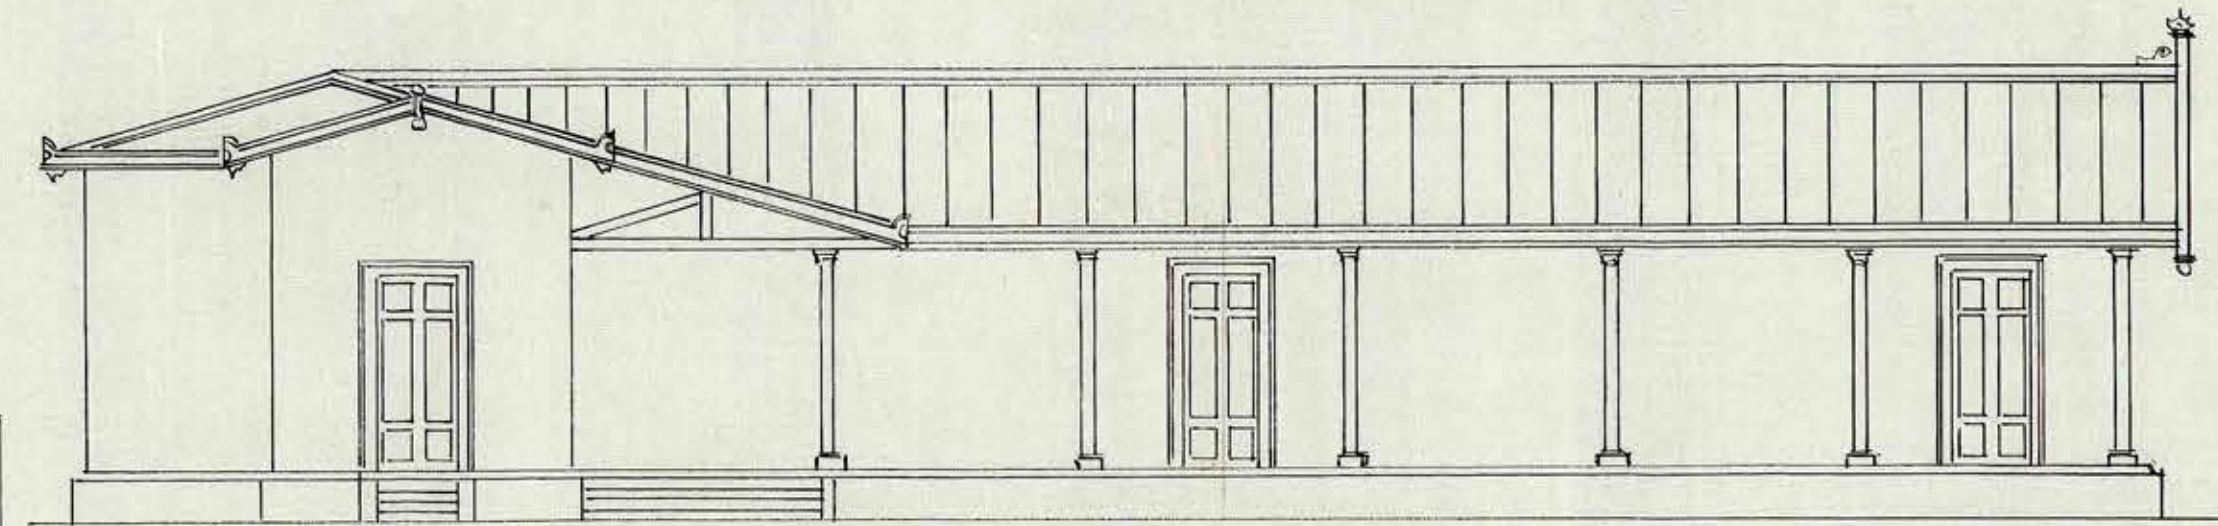

FACHADA LATERAL

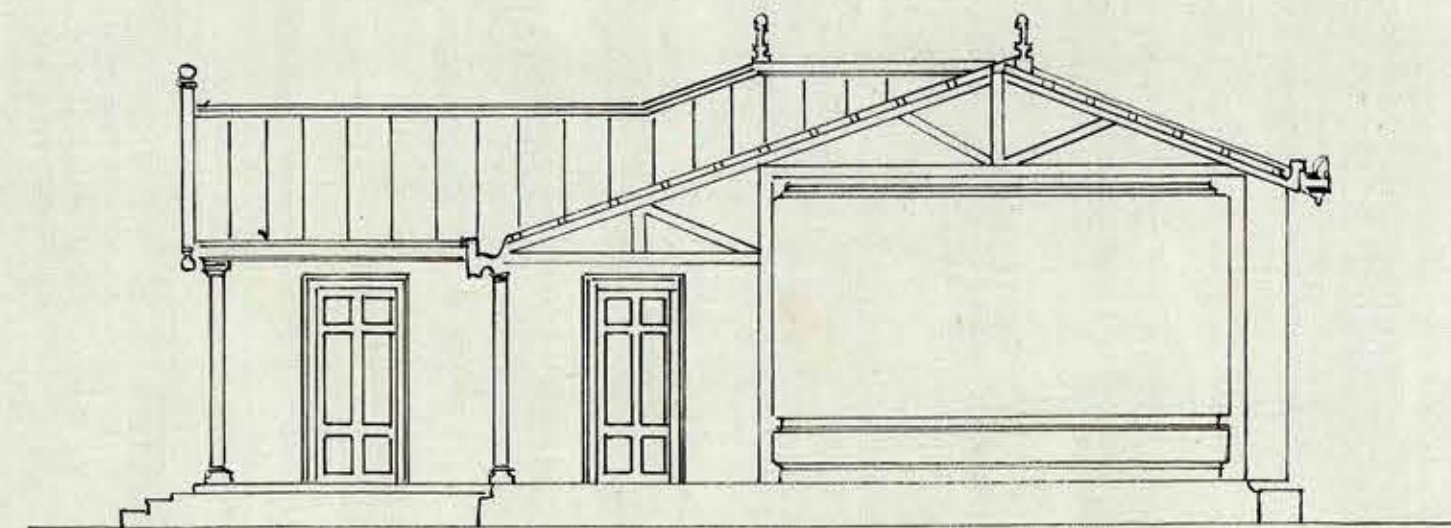

SECCION

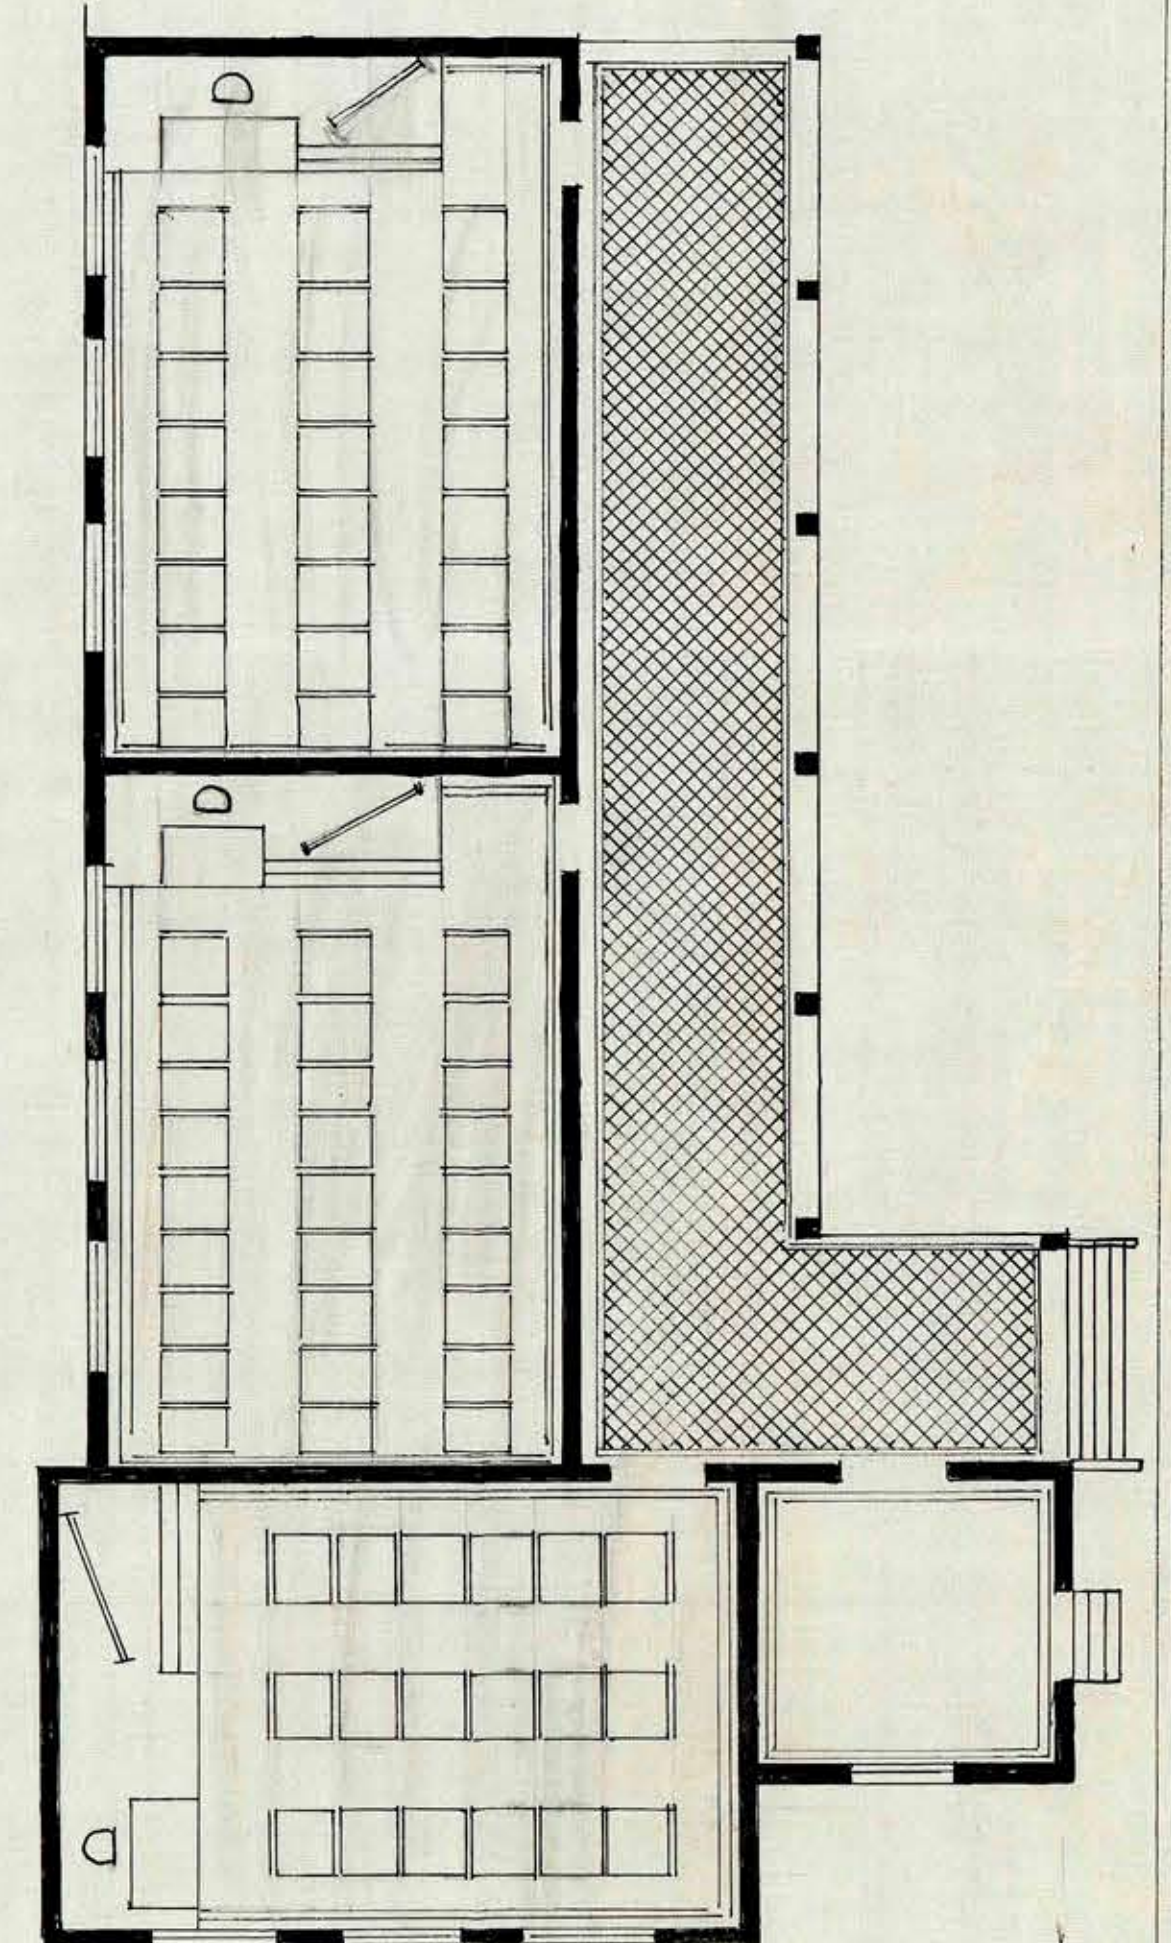

PLANO

Ing. Minckley

Septiembre de 1908 Escala 0,01 P/m.