

Para el Norte

Trarzábal


TIPO DE ESCUELA
PARA
252 ALUMNOS

Santiago, *Septiembre* de 1908


APROBADO POR EL CONSEJO
DE OBRAS PÚBLICAS

Manuel Gómez

Secretario

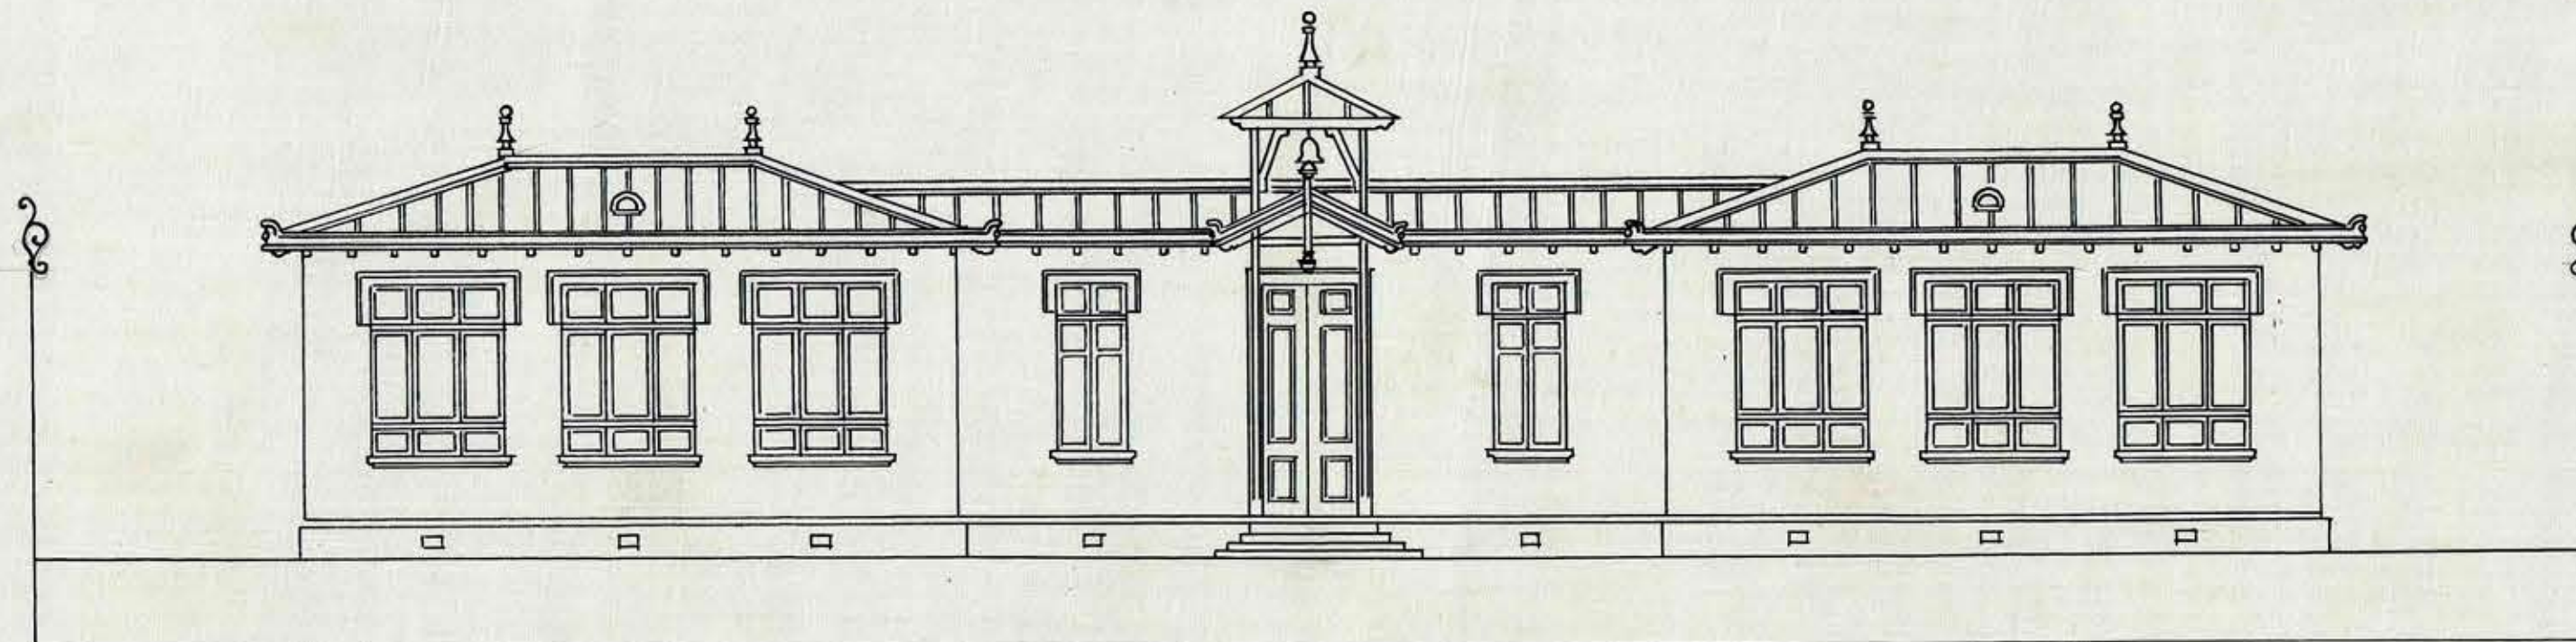

FACHADA PRINCIPAL

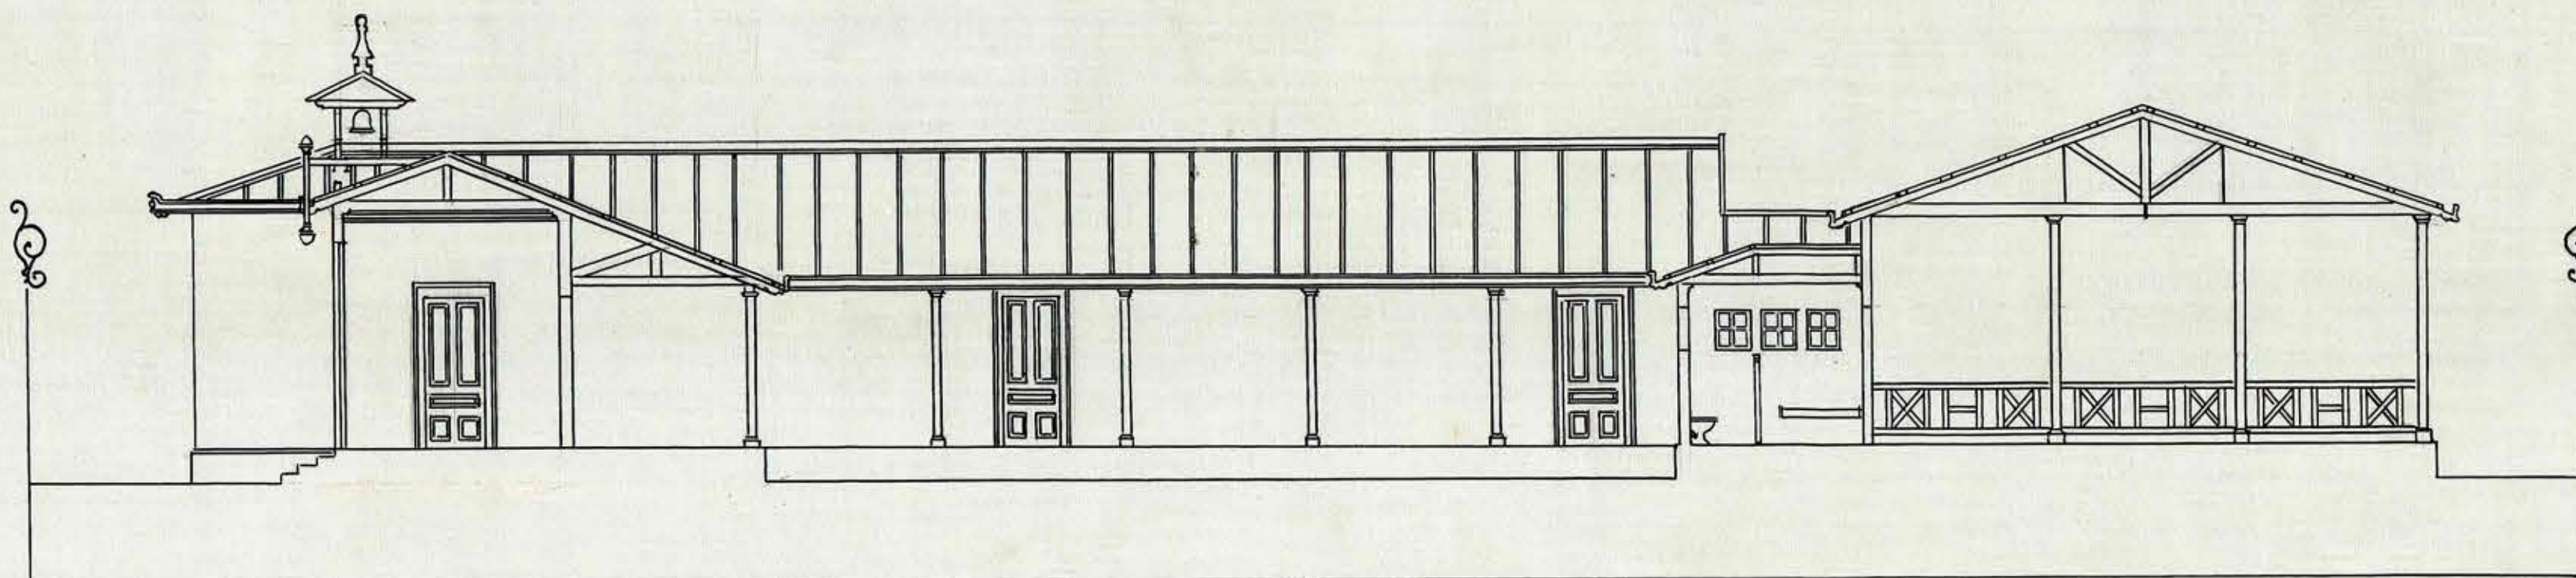

ESCALA 0,01 P/M

SECCION LONGITUDINAL

Santiago, *Julio* de 1908.

Roberto Barceló
Arqu.