




ESCUELA TIPO PARA 40 y 80 ALUMNOS EN EL NORTE DE LA REPUBLICA.

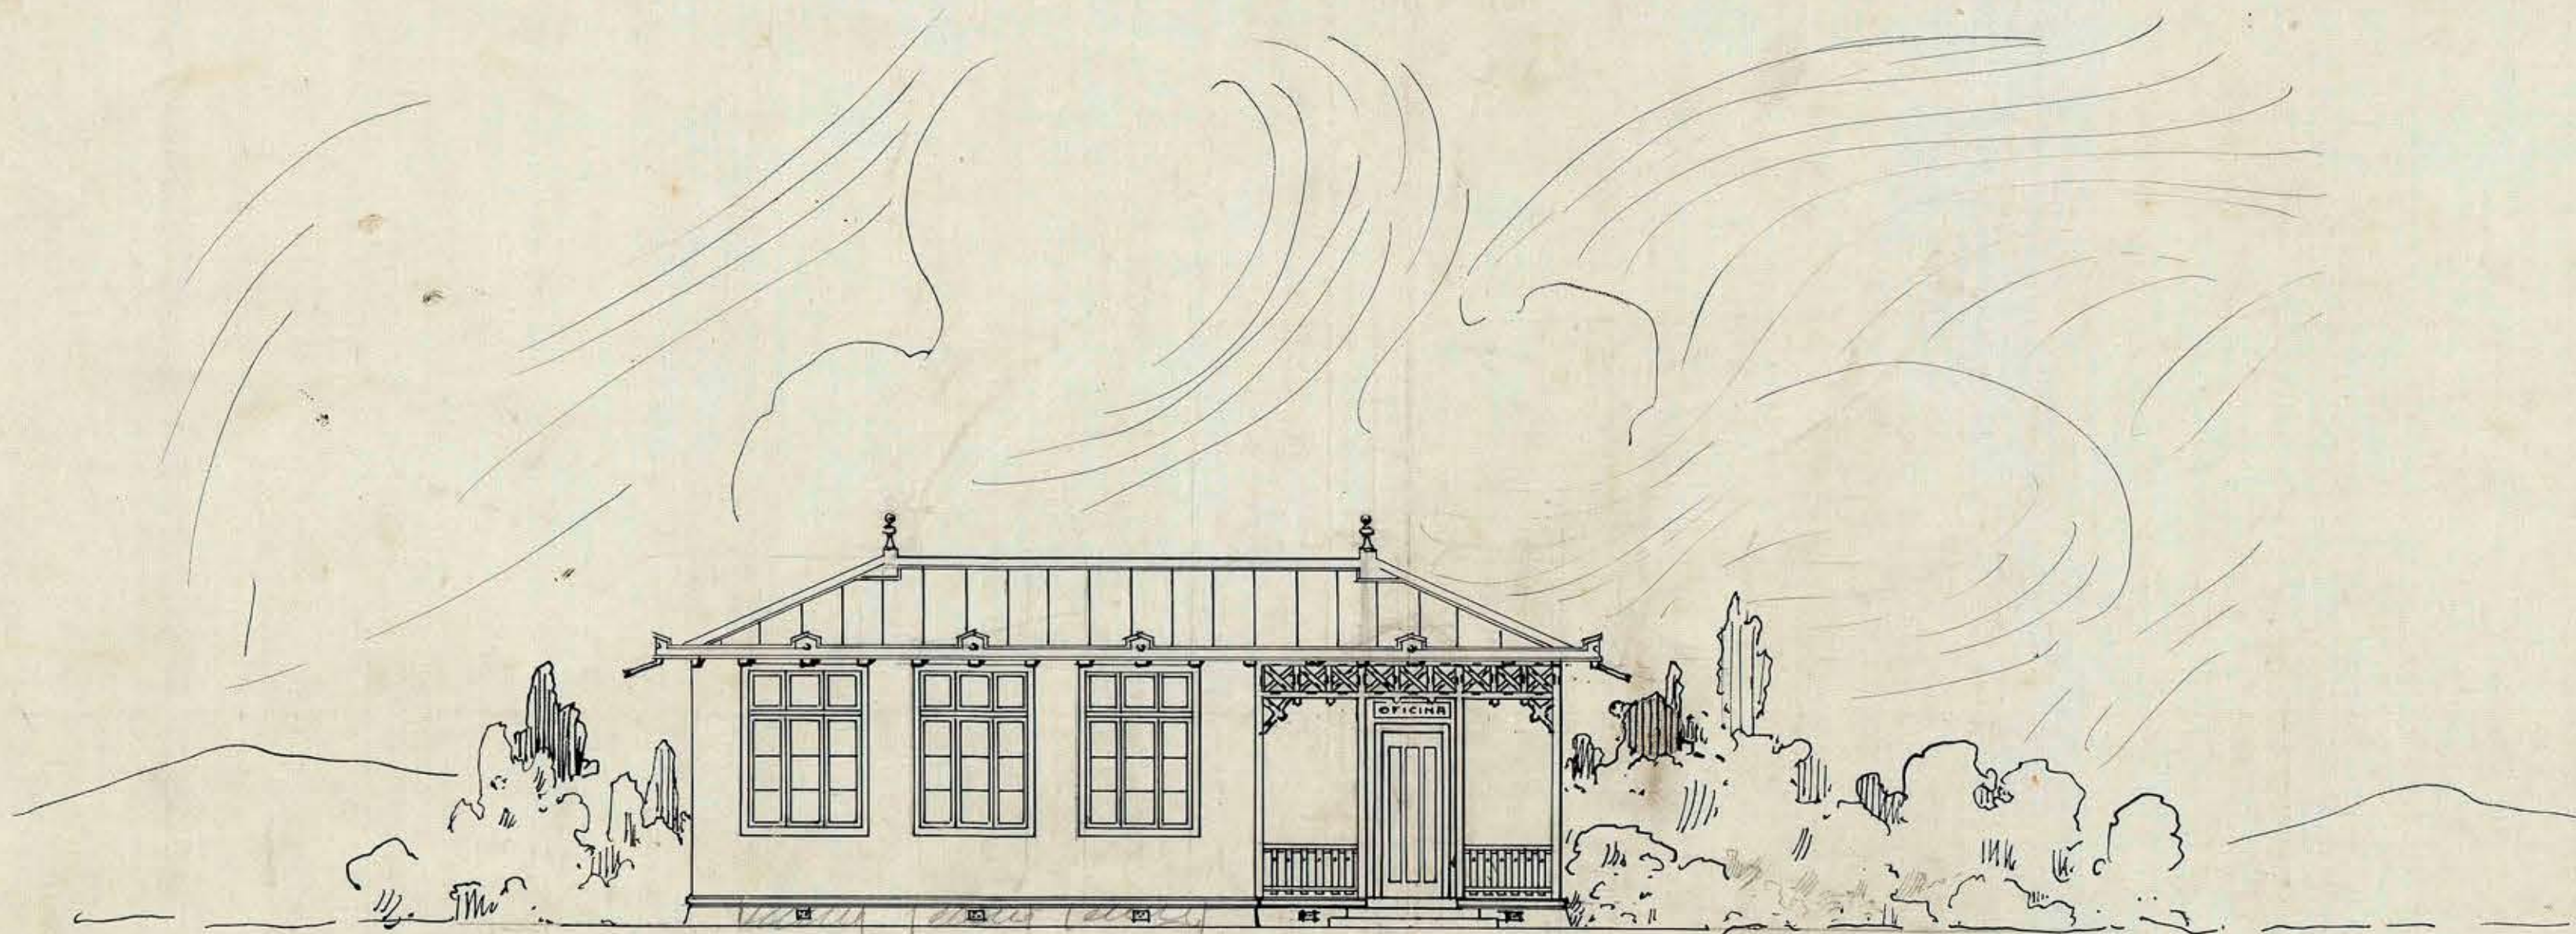


FACHADA DE LA ESCUELA

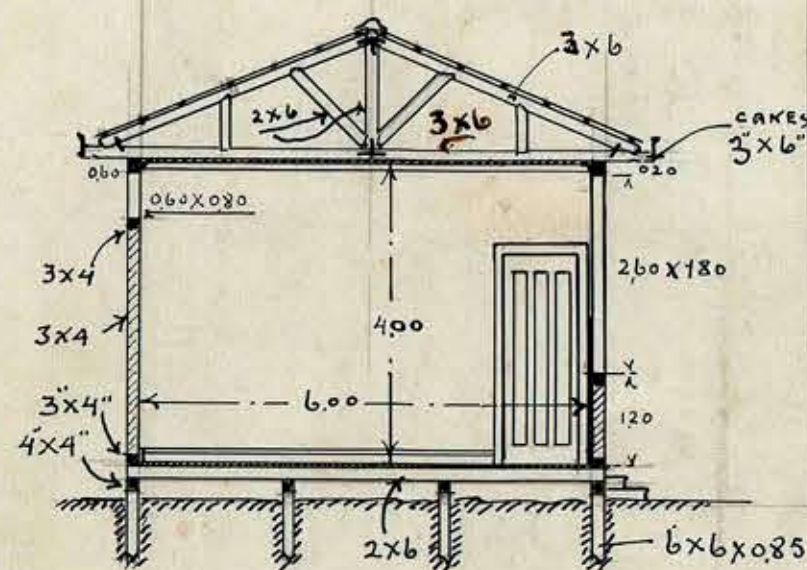

CORTE EN LA SALA

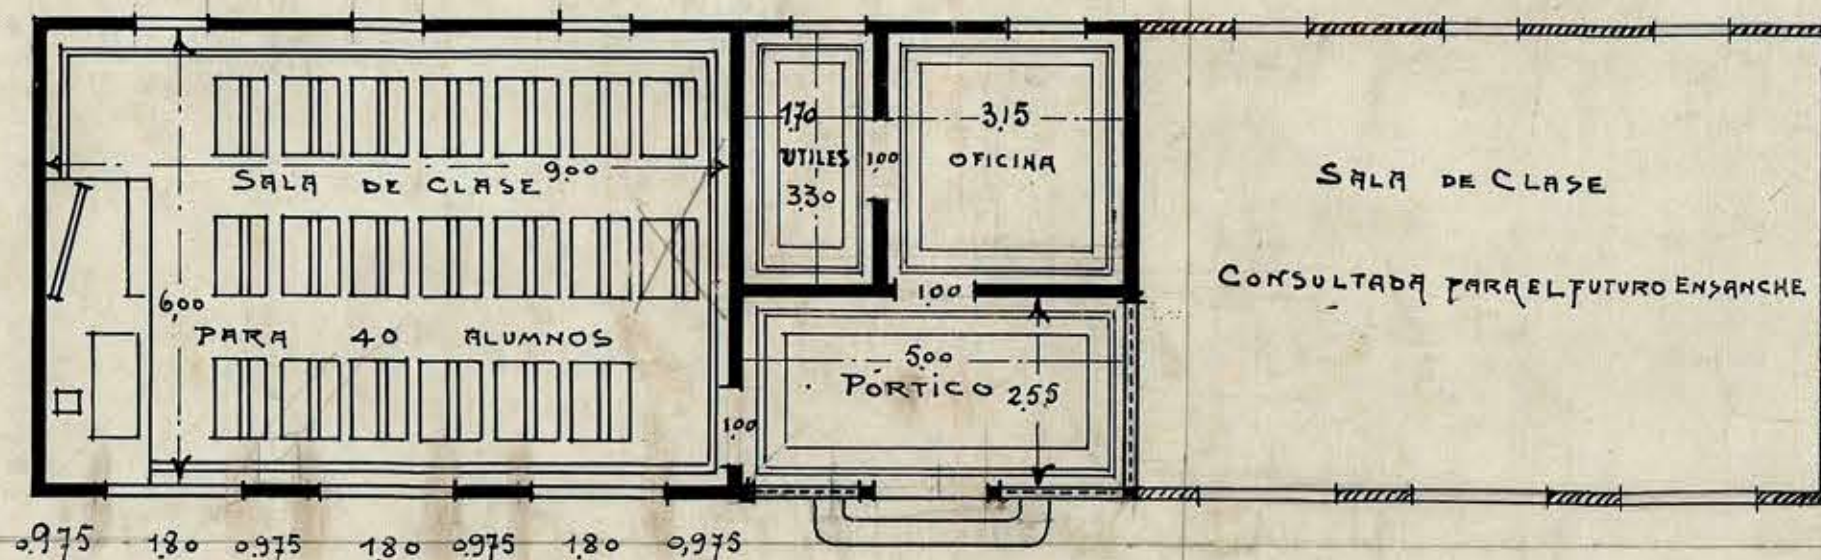

PLANO HORIZONTAL

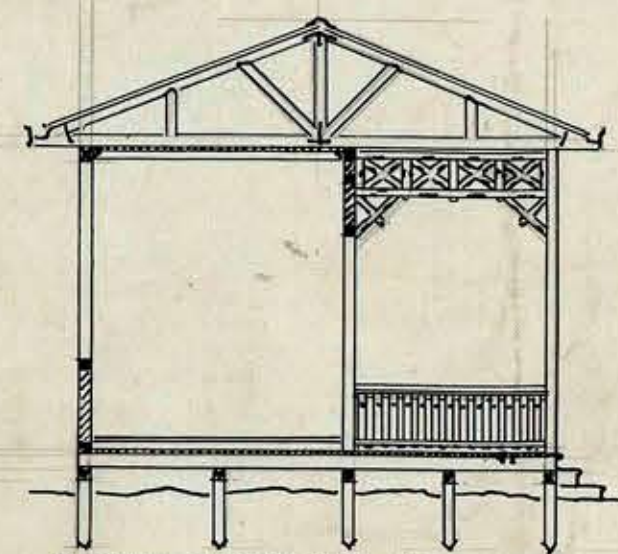

CORTE EN OFICINA Y PORTICO

Santiago 28 de Junio 1913

Esc. DE 0.01 P.M.

P. P. P. P. P.
Para 40 alumnos - 12,000

Para 80 - 18,975

Chavez

Alvarez
y a la hora

Hernandez
Arzobispo de See.