



Marraval
Para el Norte

O.01 P.M.

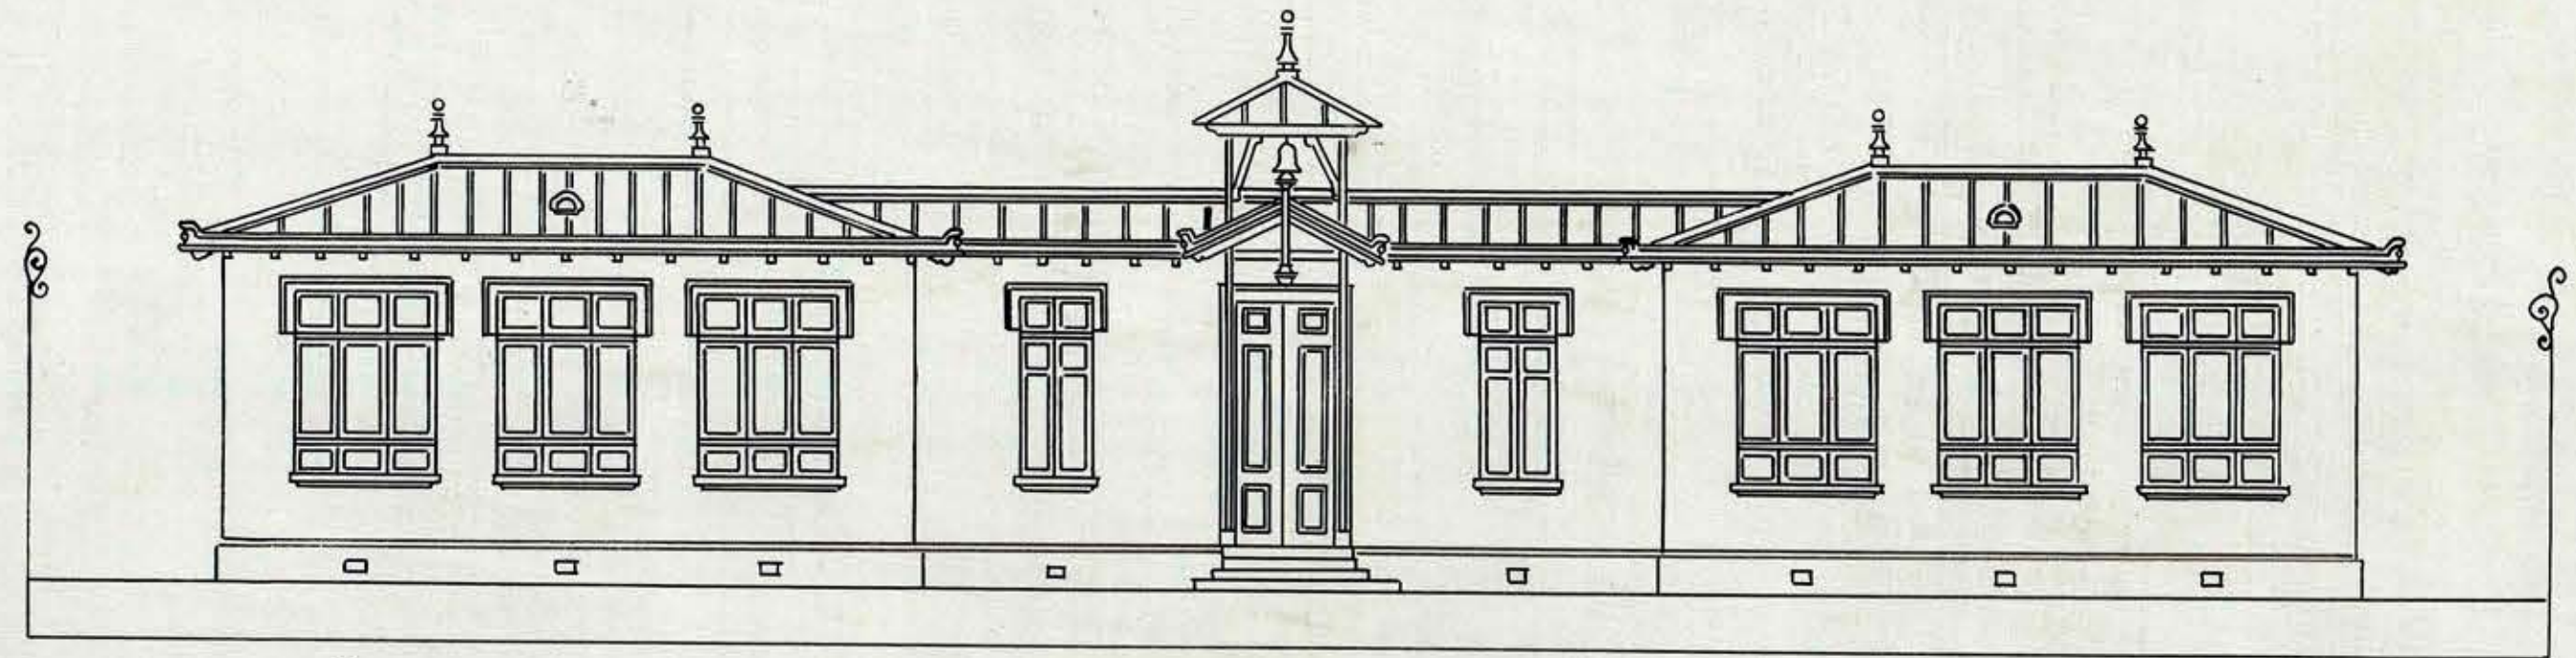


FACHADA PRINCIPAL

Santiago, *Septiembre* de 1908
APROBADO POR EL CONSEJO
DE OBRAS PÚBLICAS
Manuel A. ...
Secretario

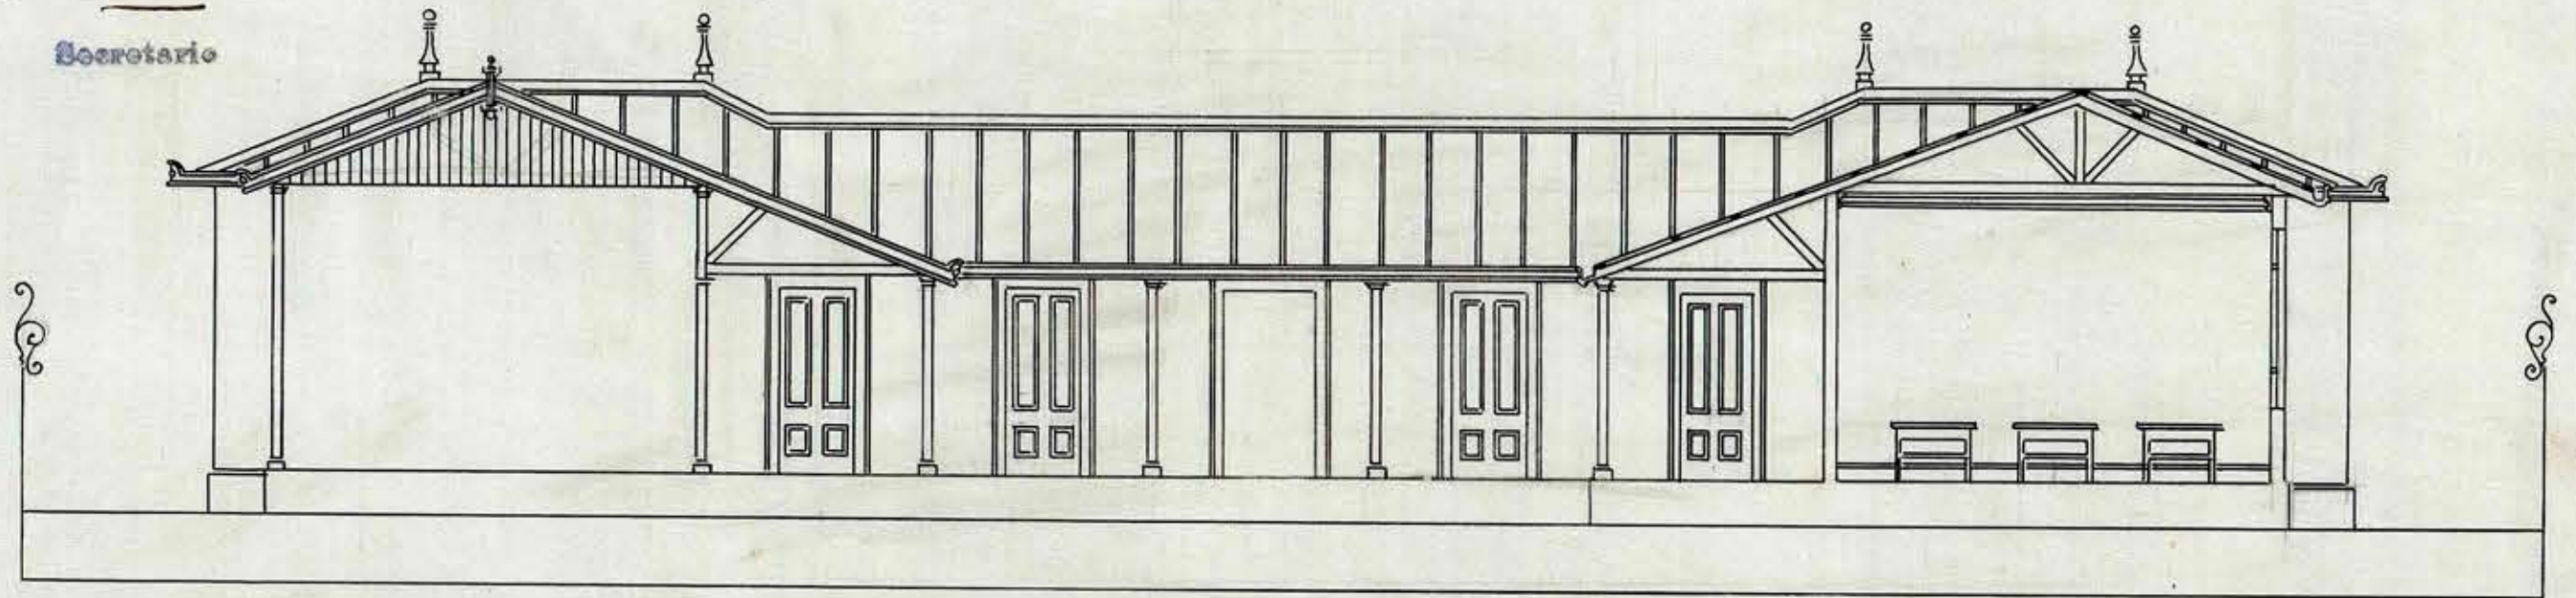

SECCION TRASVERSAL

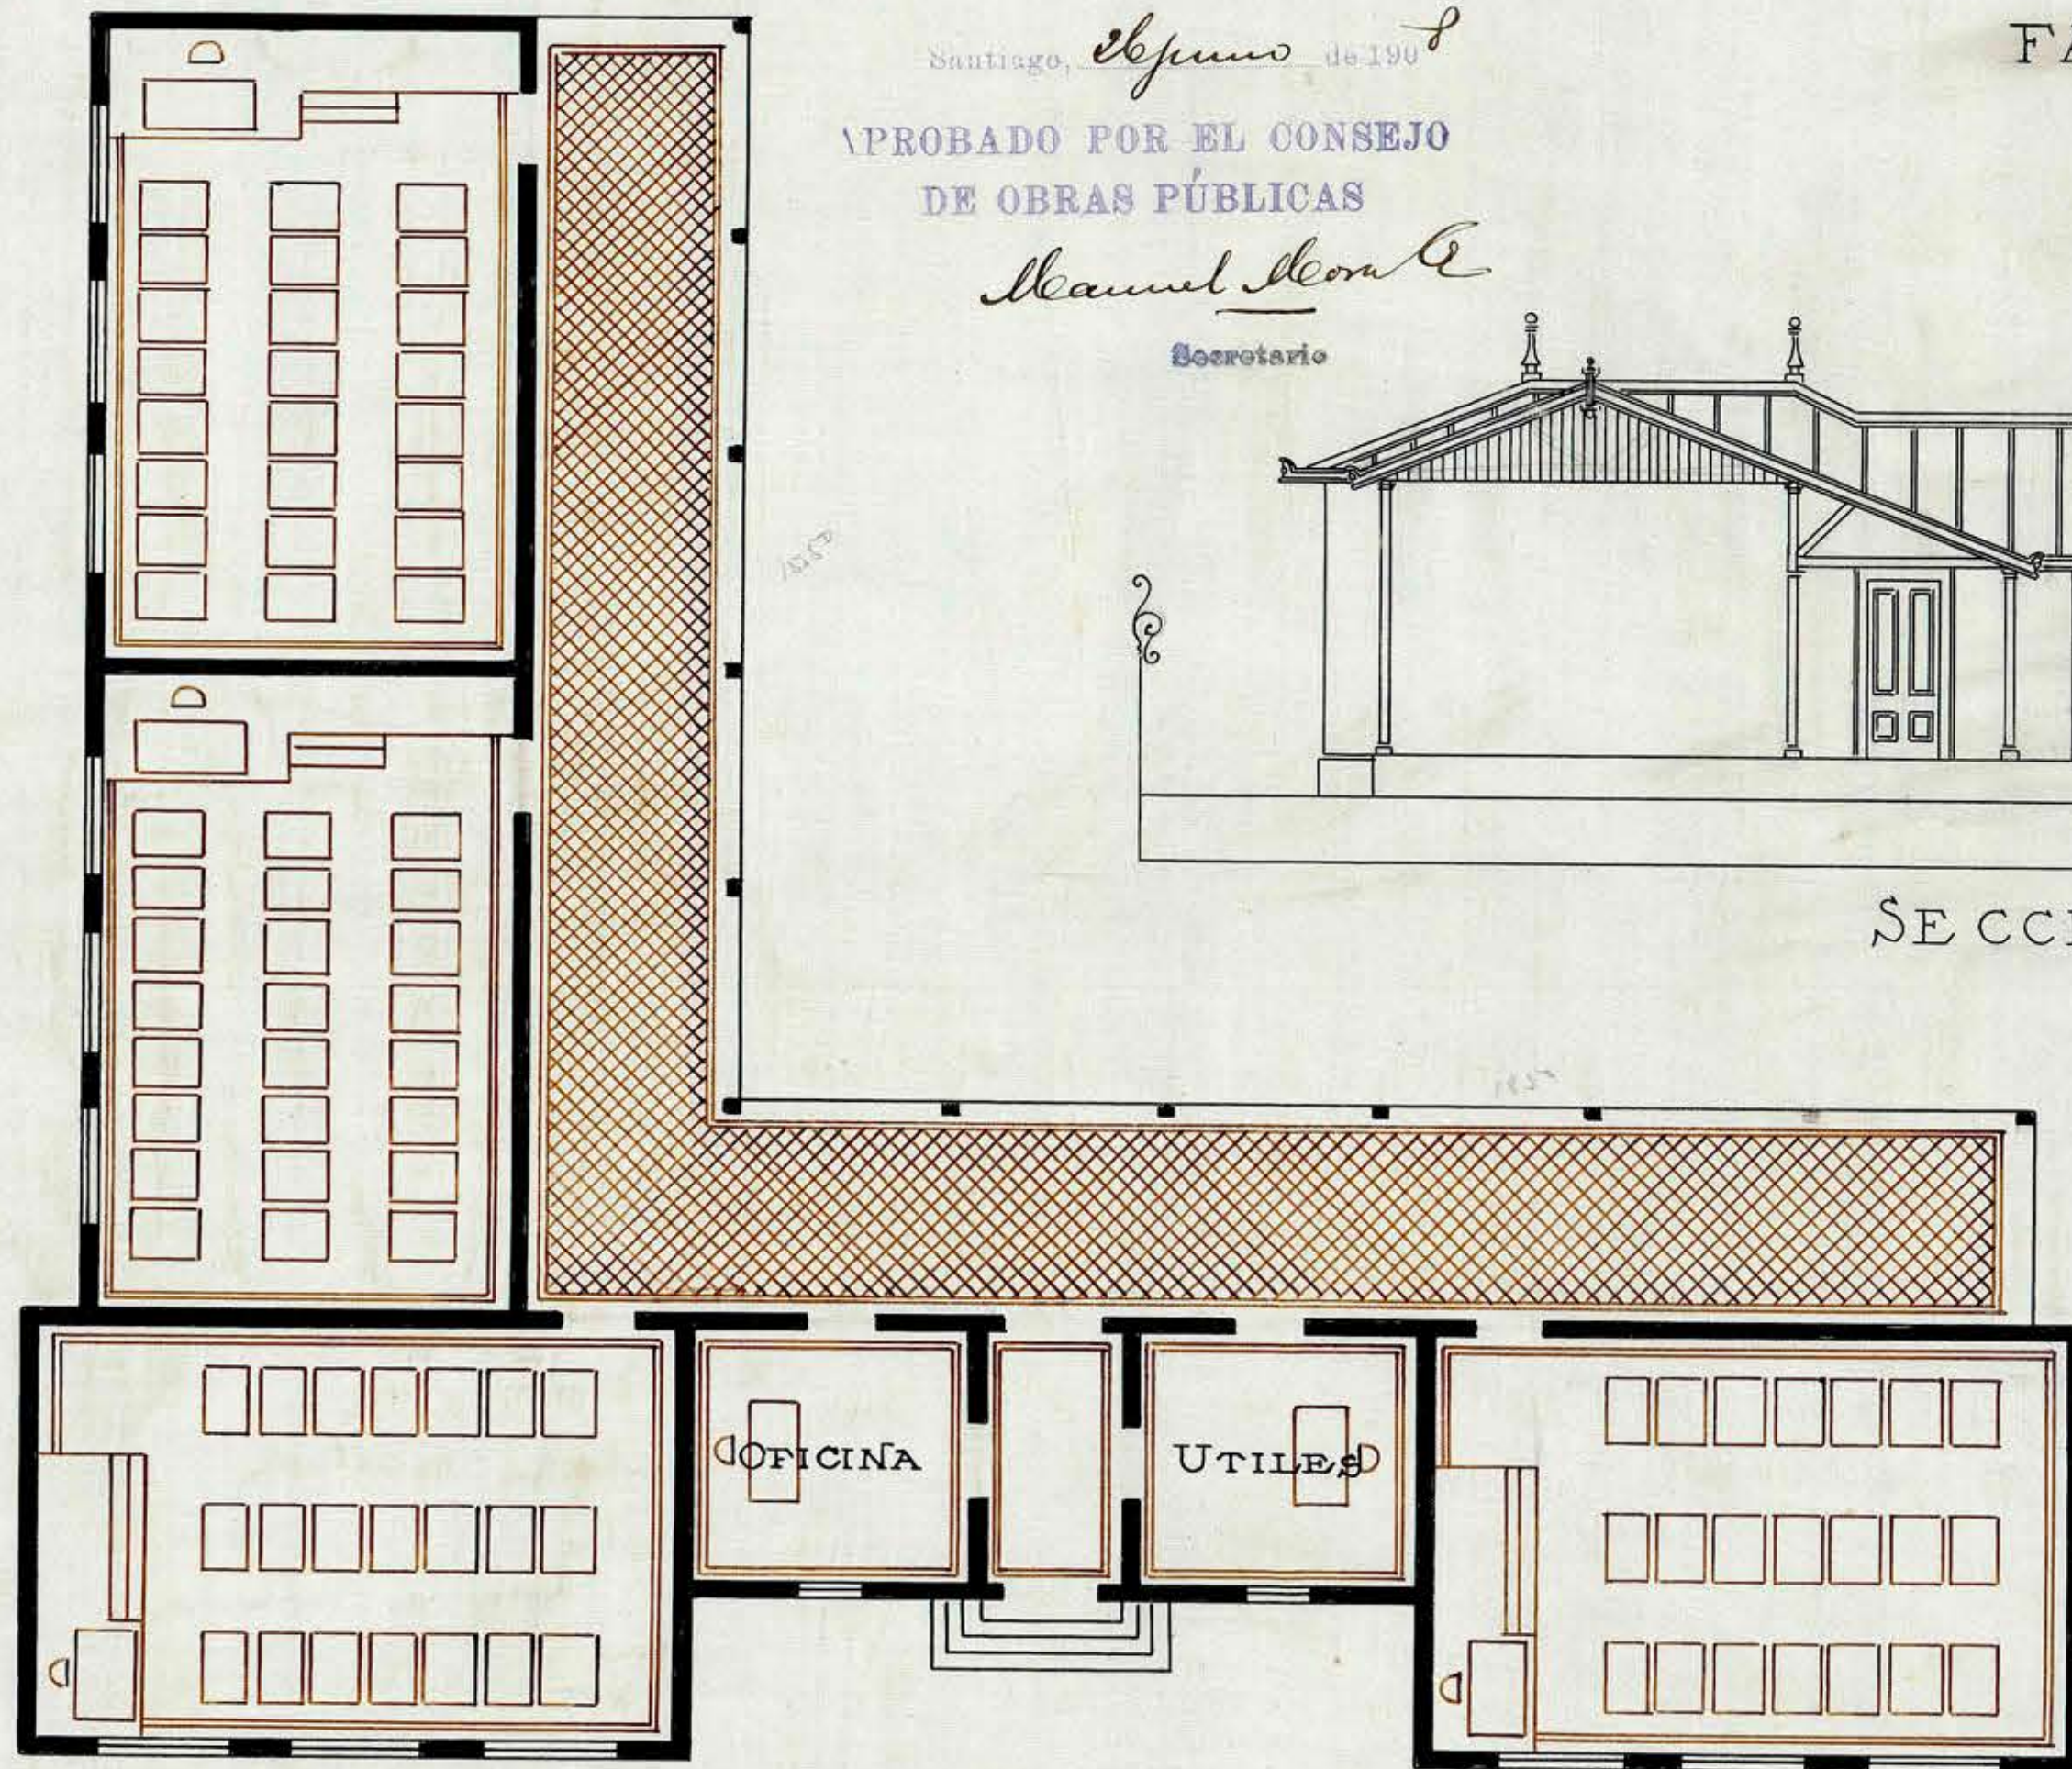

TIPO DE ESCUELA

168 ALUMNOS

Santiago, Agosto de 1908.

Roberto Barceló