




FACHADA ORIENTE

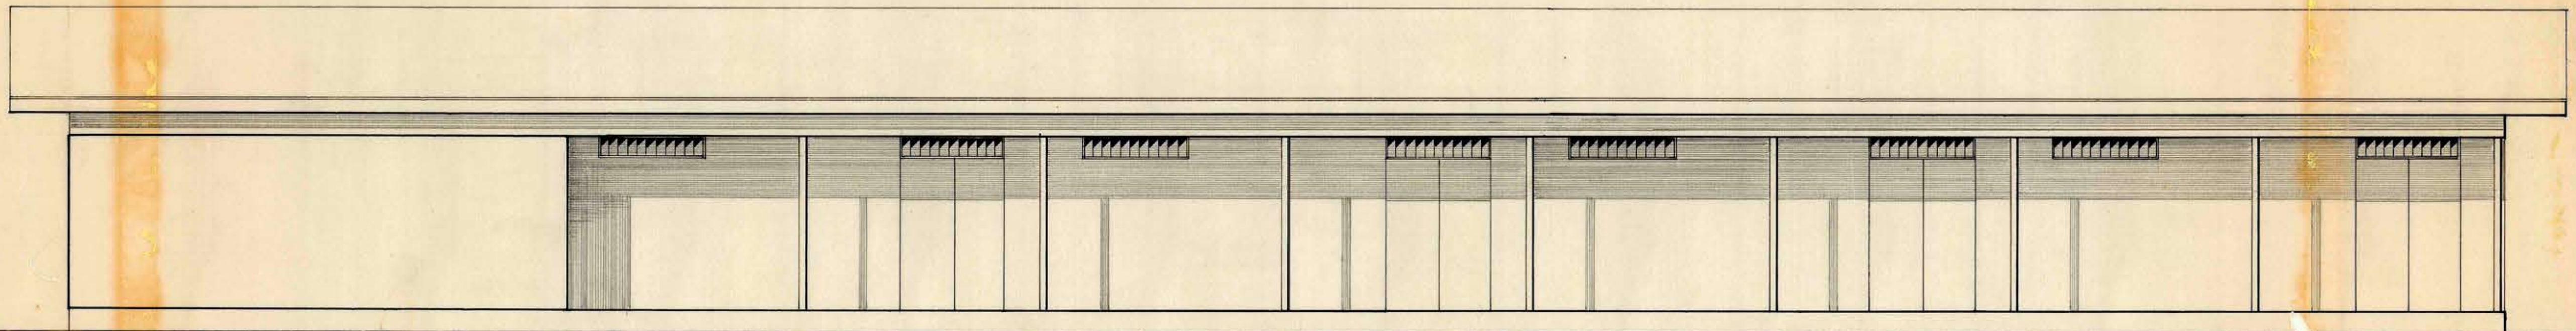

FACHADA PONIENTE

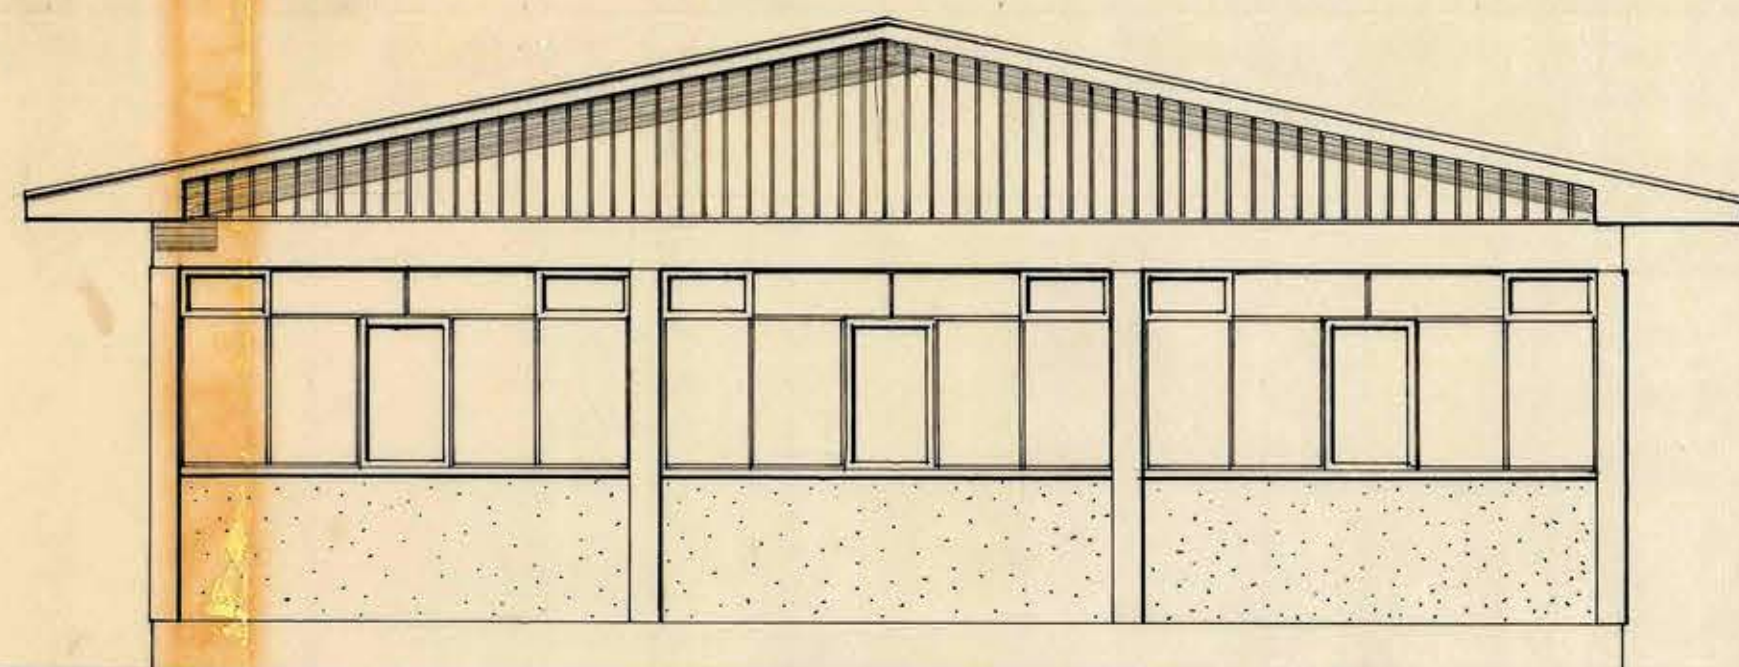

FACHADA NORTE

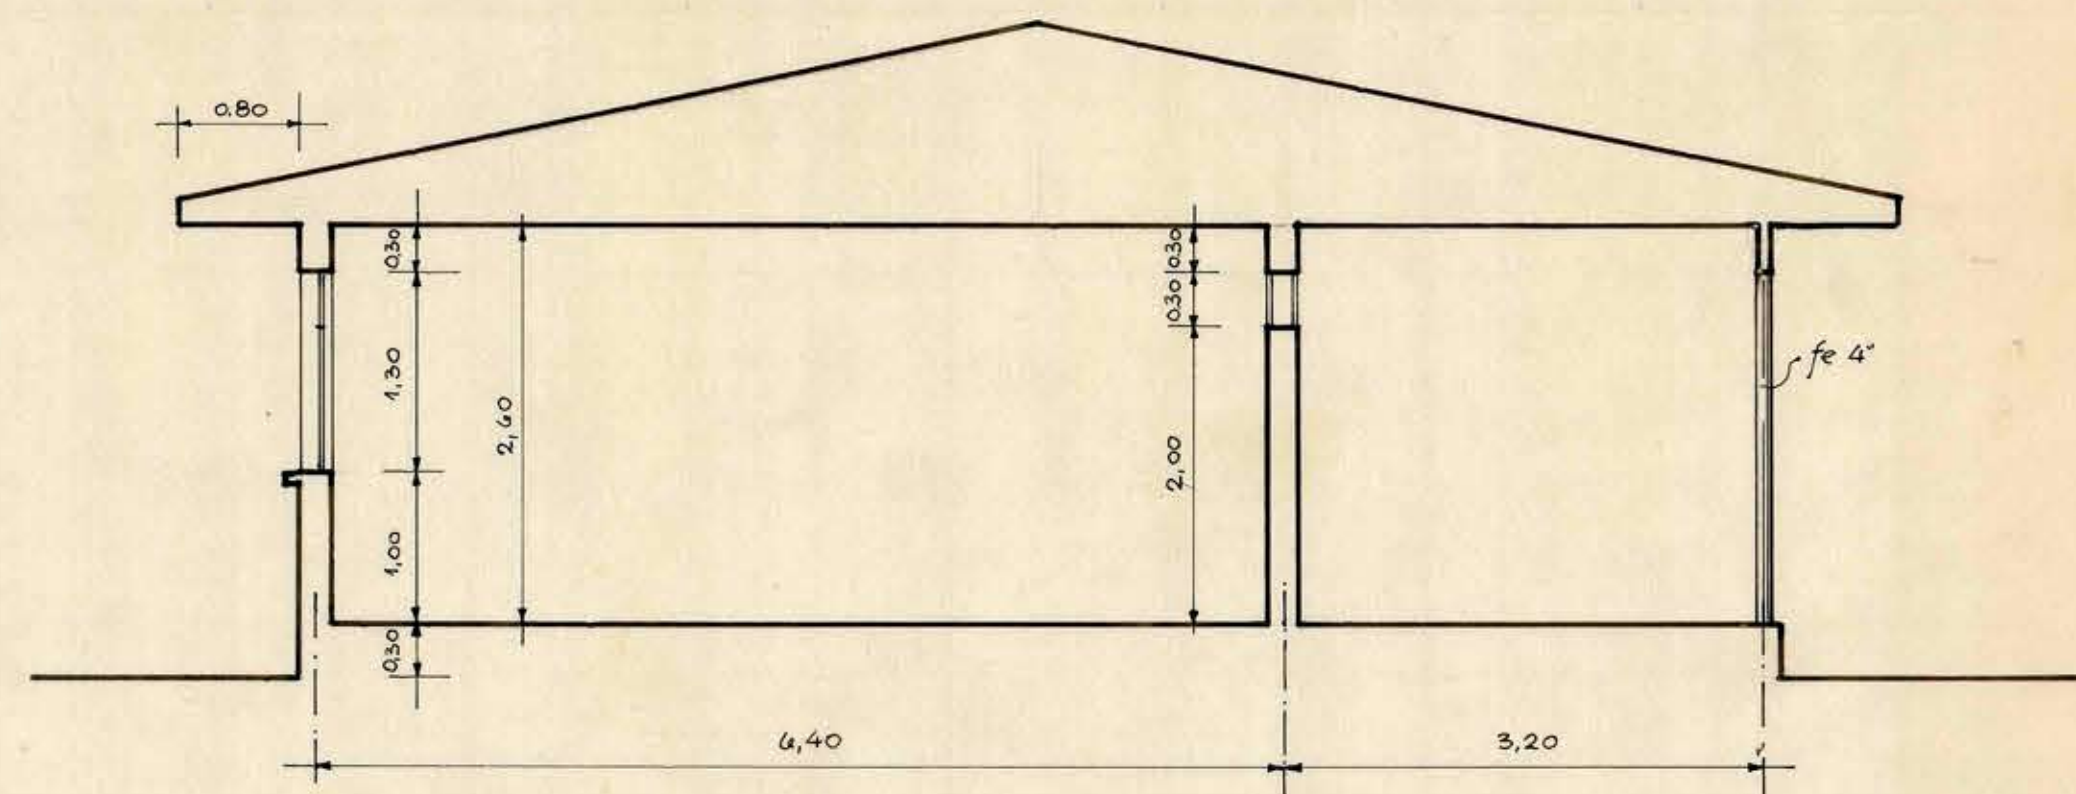

CORTE A-A



13 AGO 1962

MOP

ESCUELA N° 194 DE BATUCO

PLANO DE FACHADAS Y CORTE
ESCALA 1:50 AGOSTO-62

HUMBERTO MIRANDA R.
ARQUITECTO AYUDANTE
0537074

VICENTE FARIAS C.
ARQUITECTO DE LA OBRA

FIGOBERTO GOMEZ M.
ARQUITECTO PROVINCIAL

DIRECCION DE ARQUITECTURA
DEPARTAMENTO DE CONSTRUCCIONES

3