
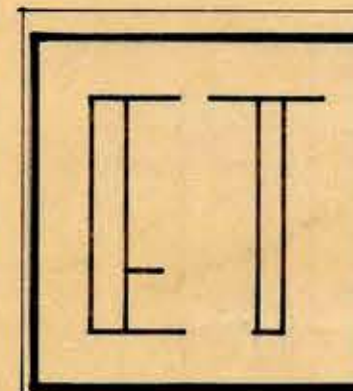
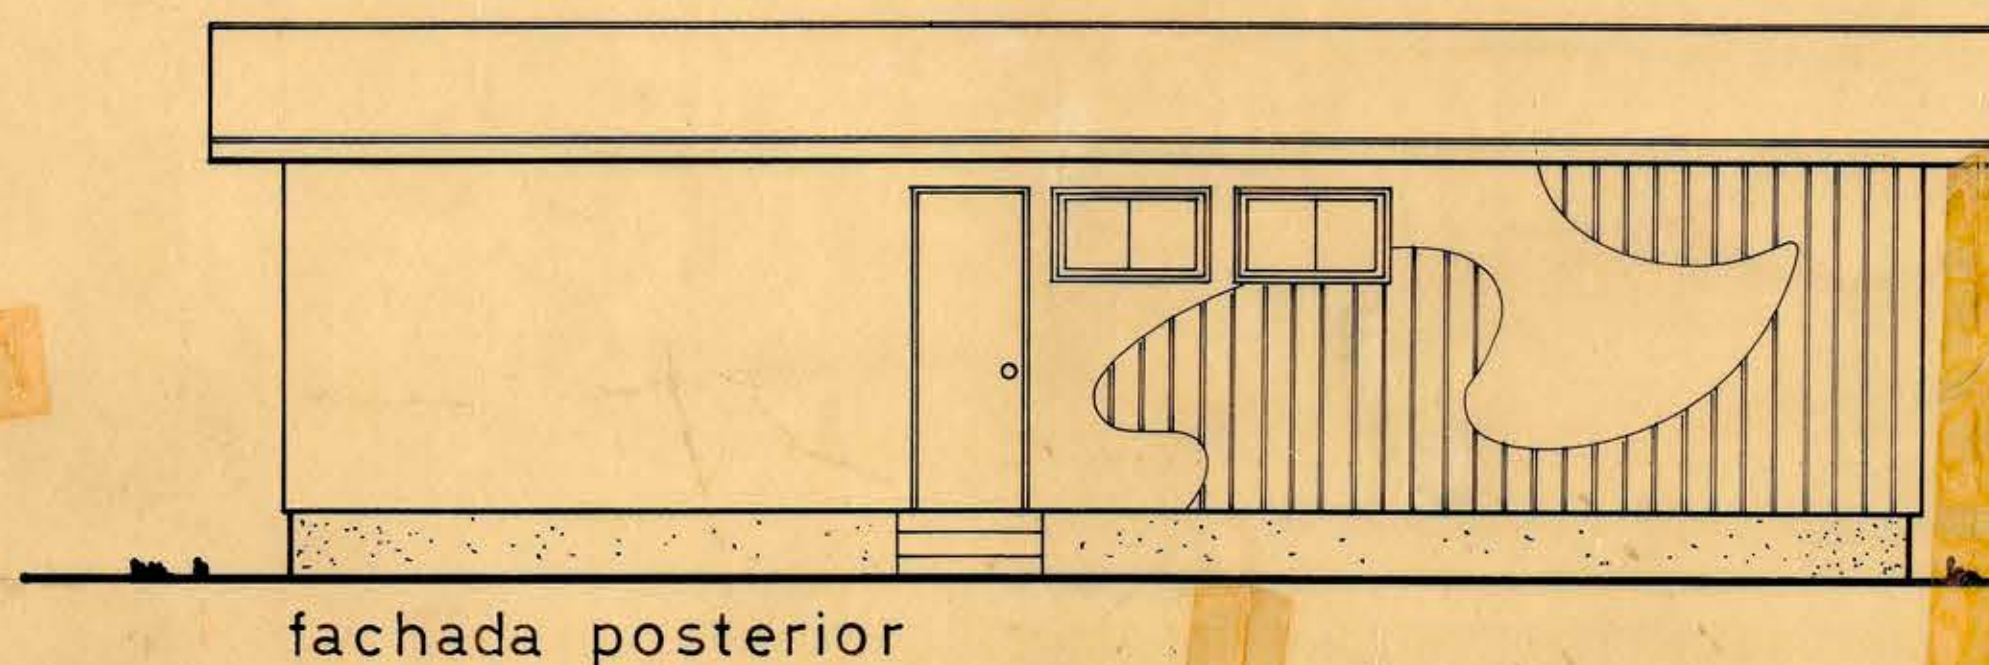
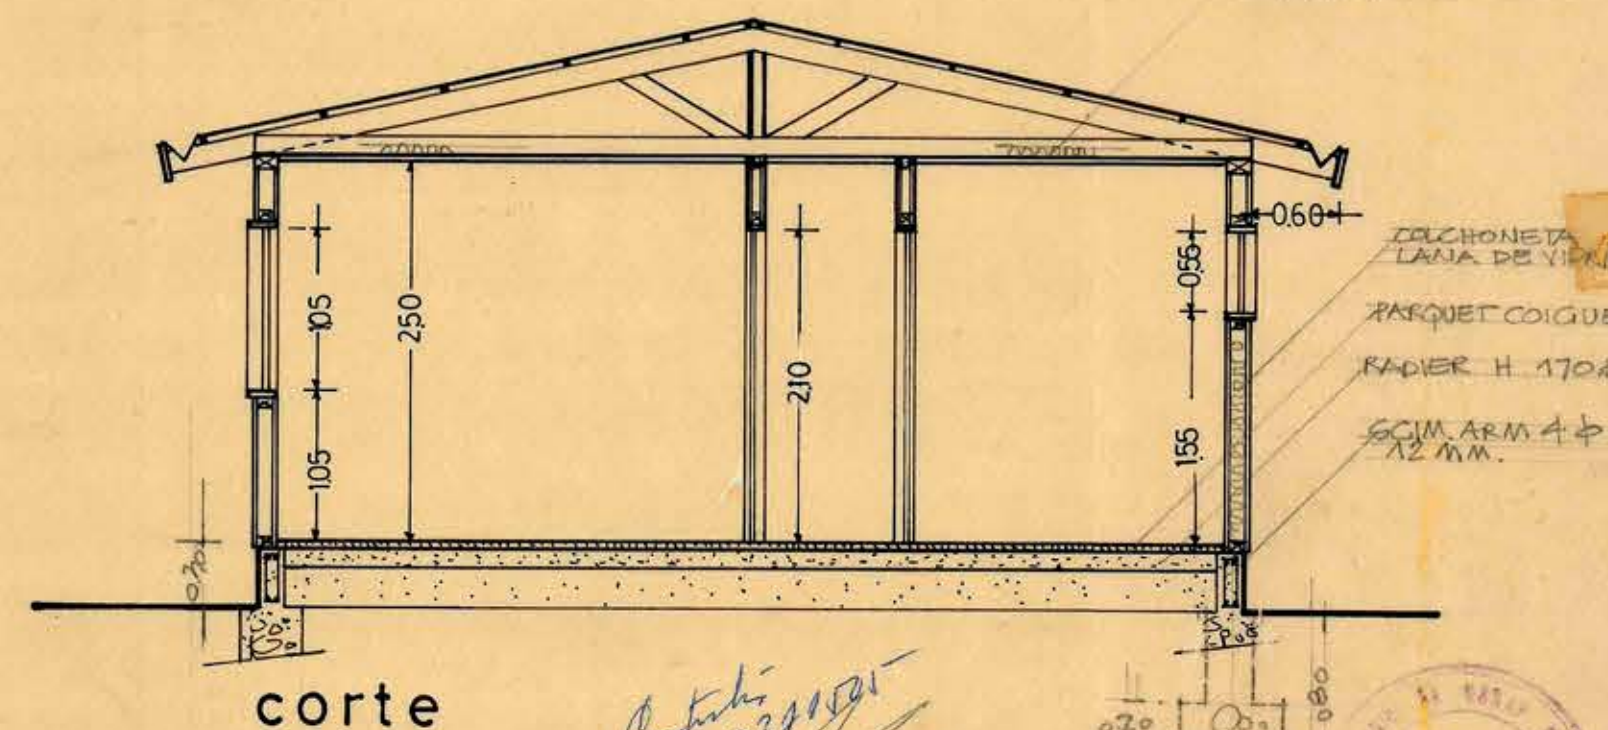
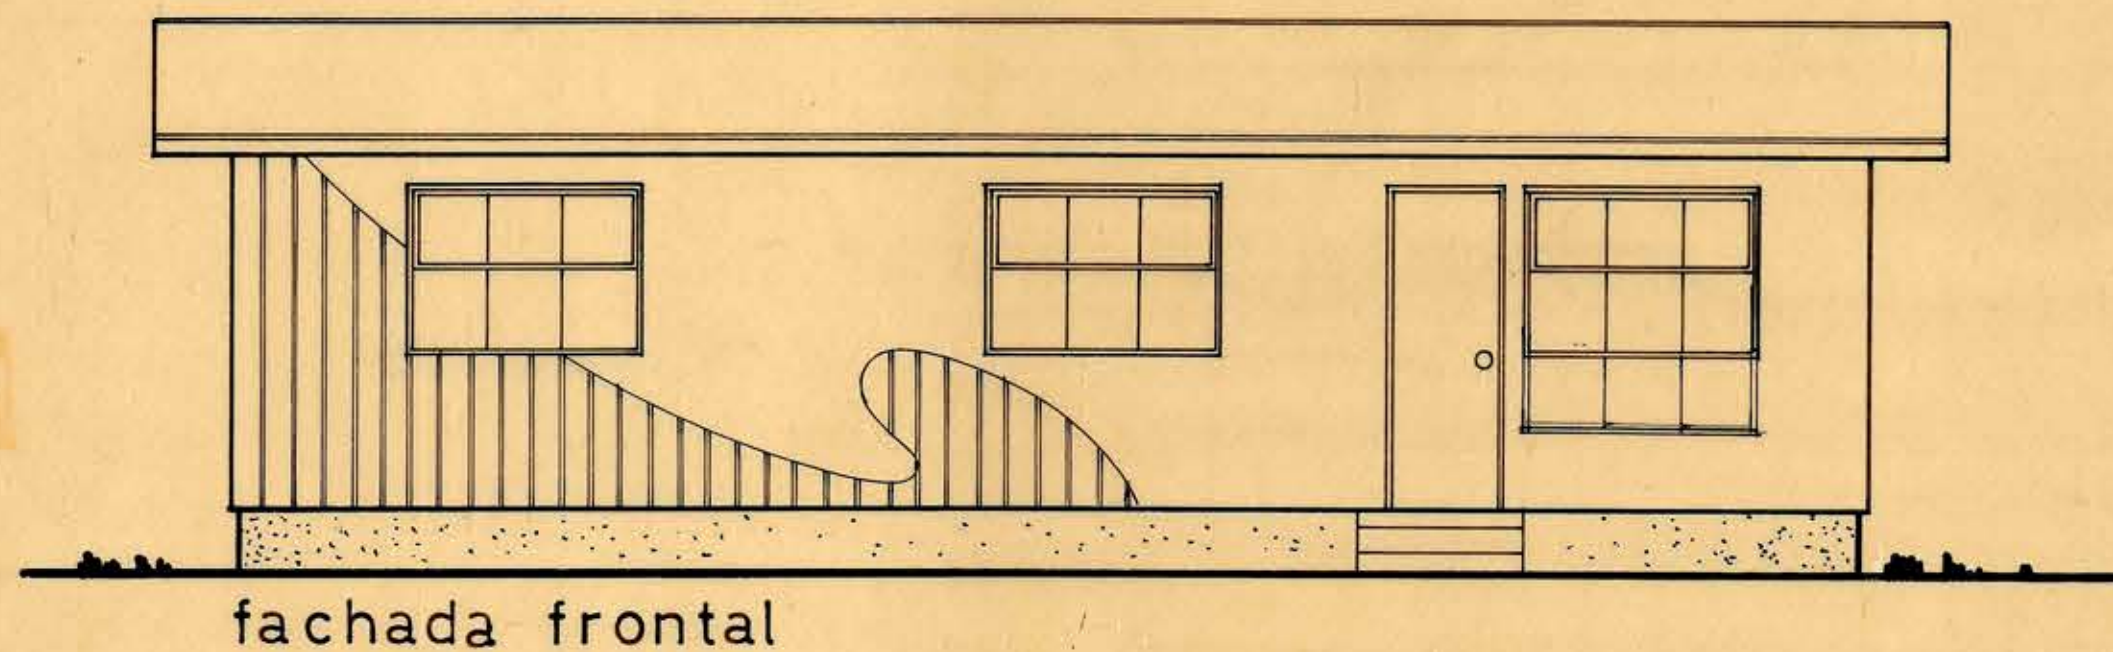
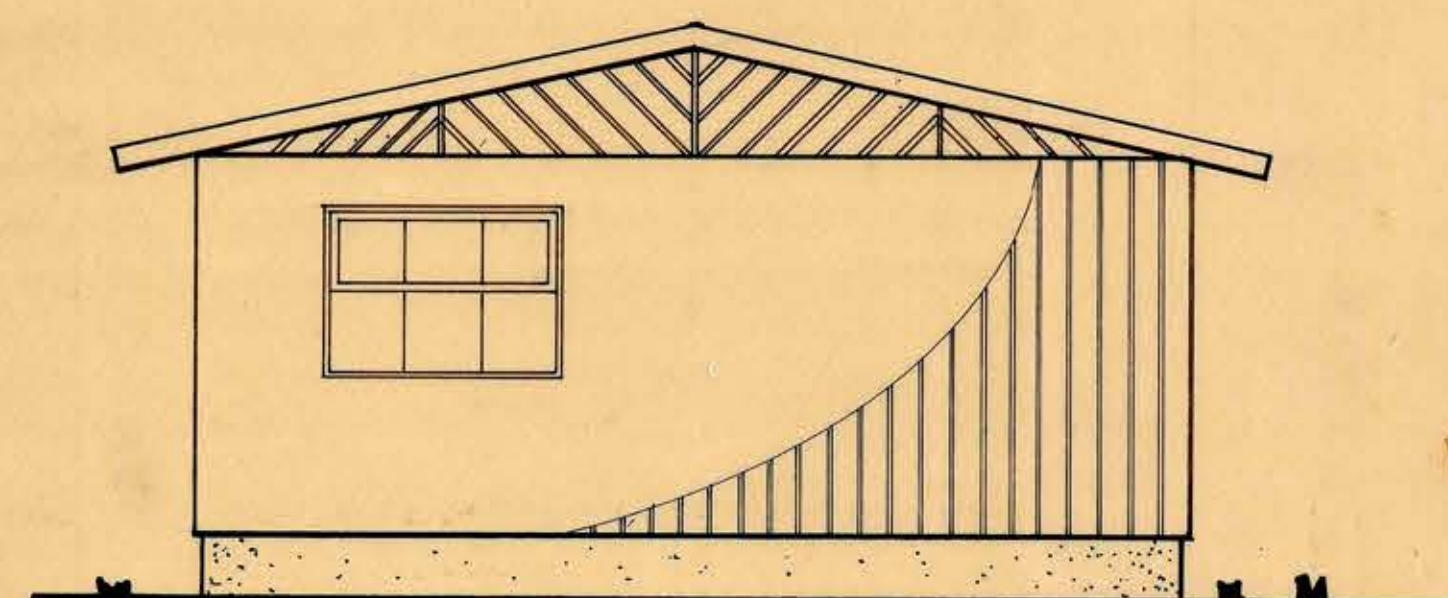
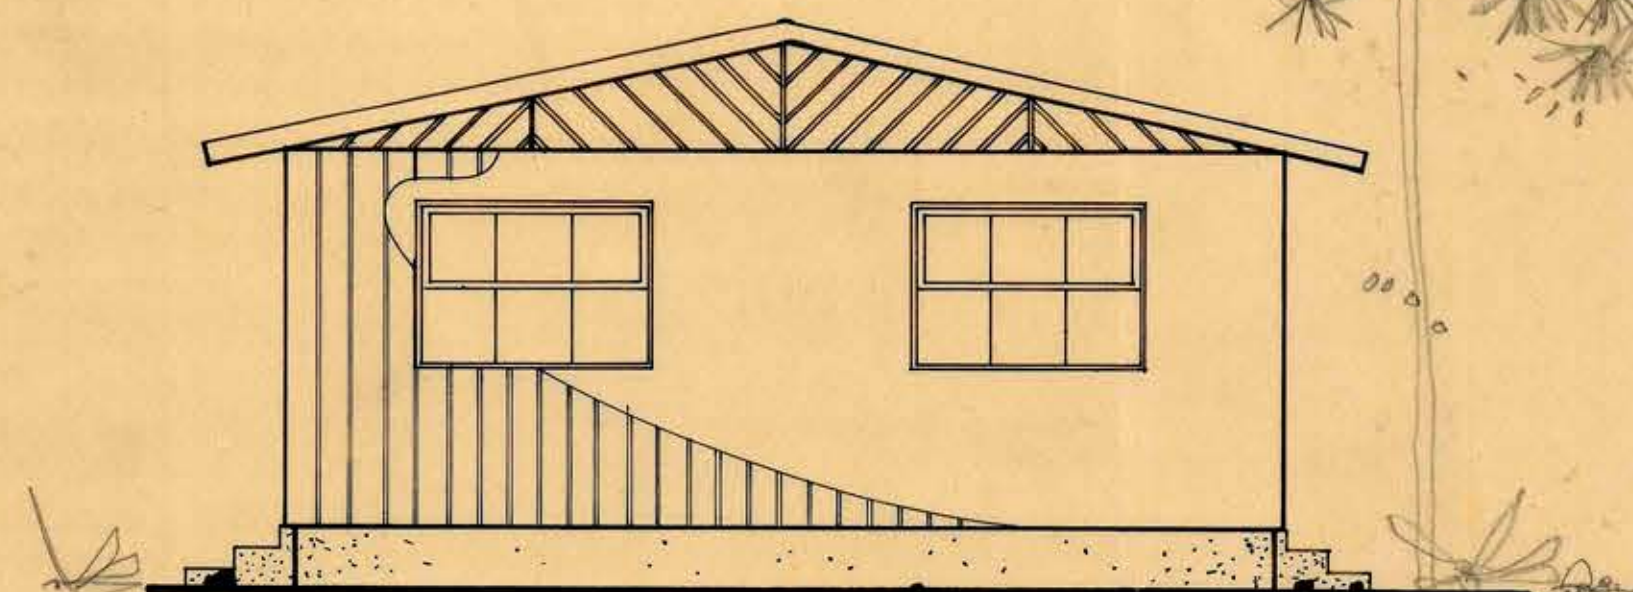


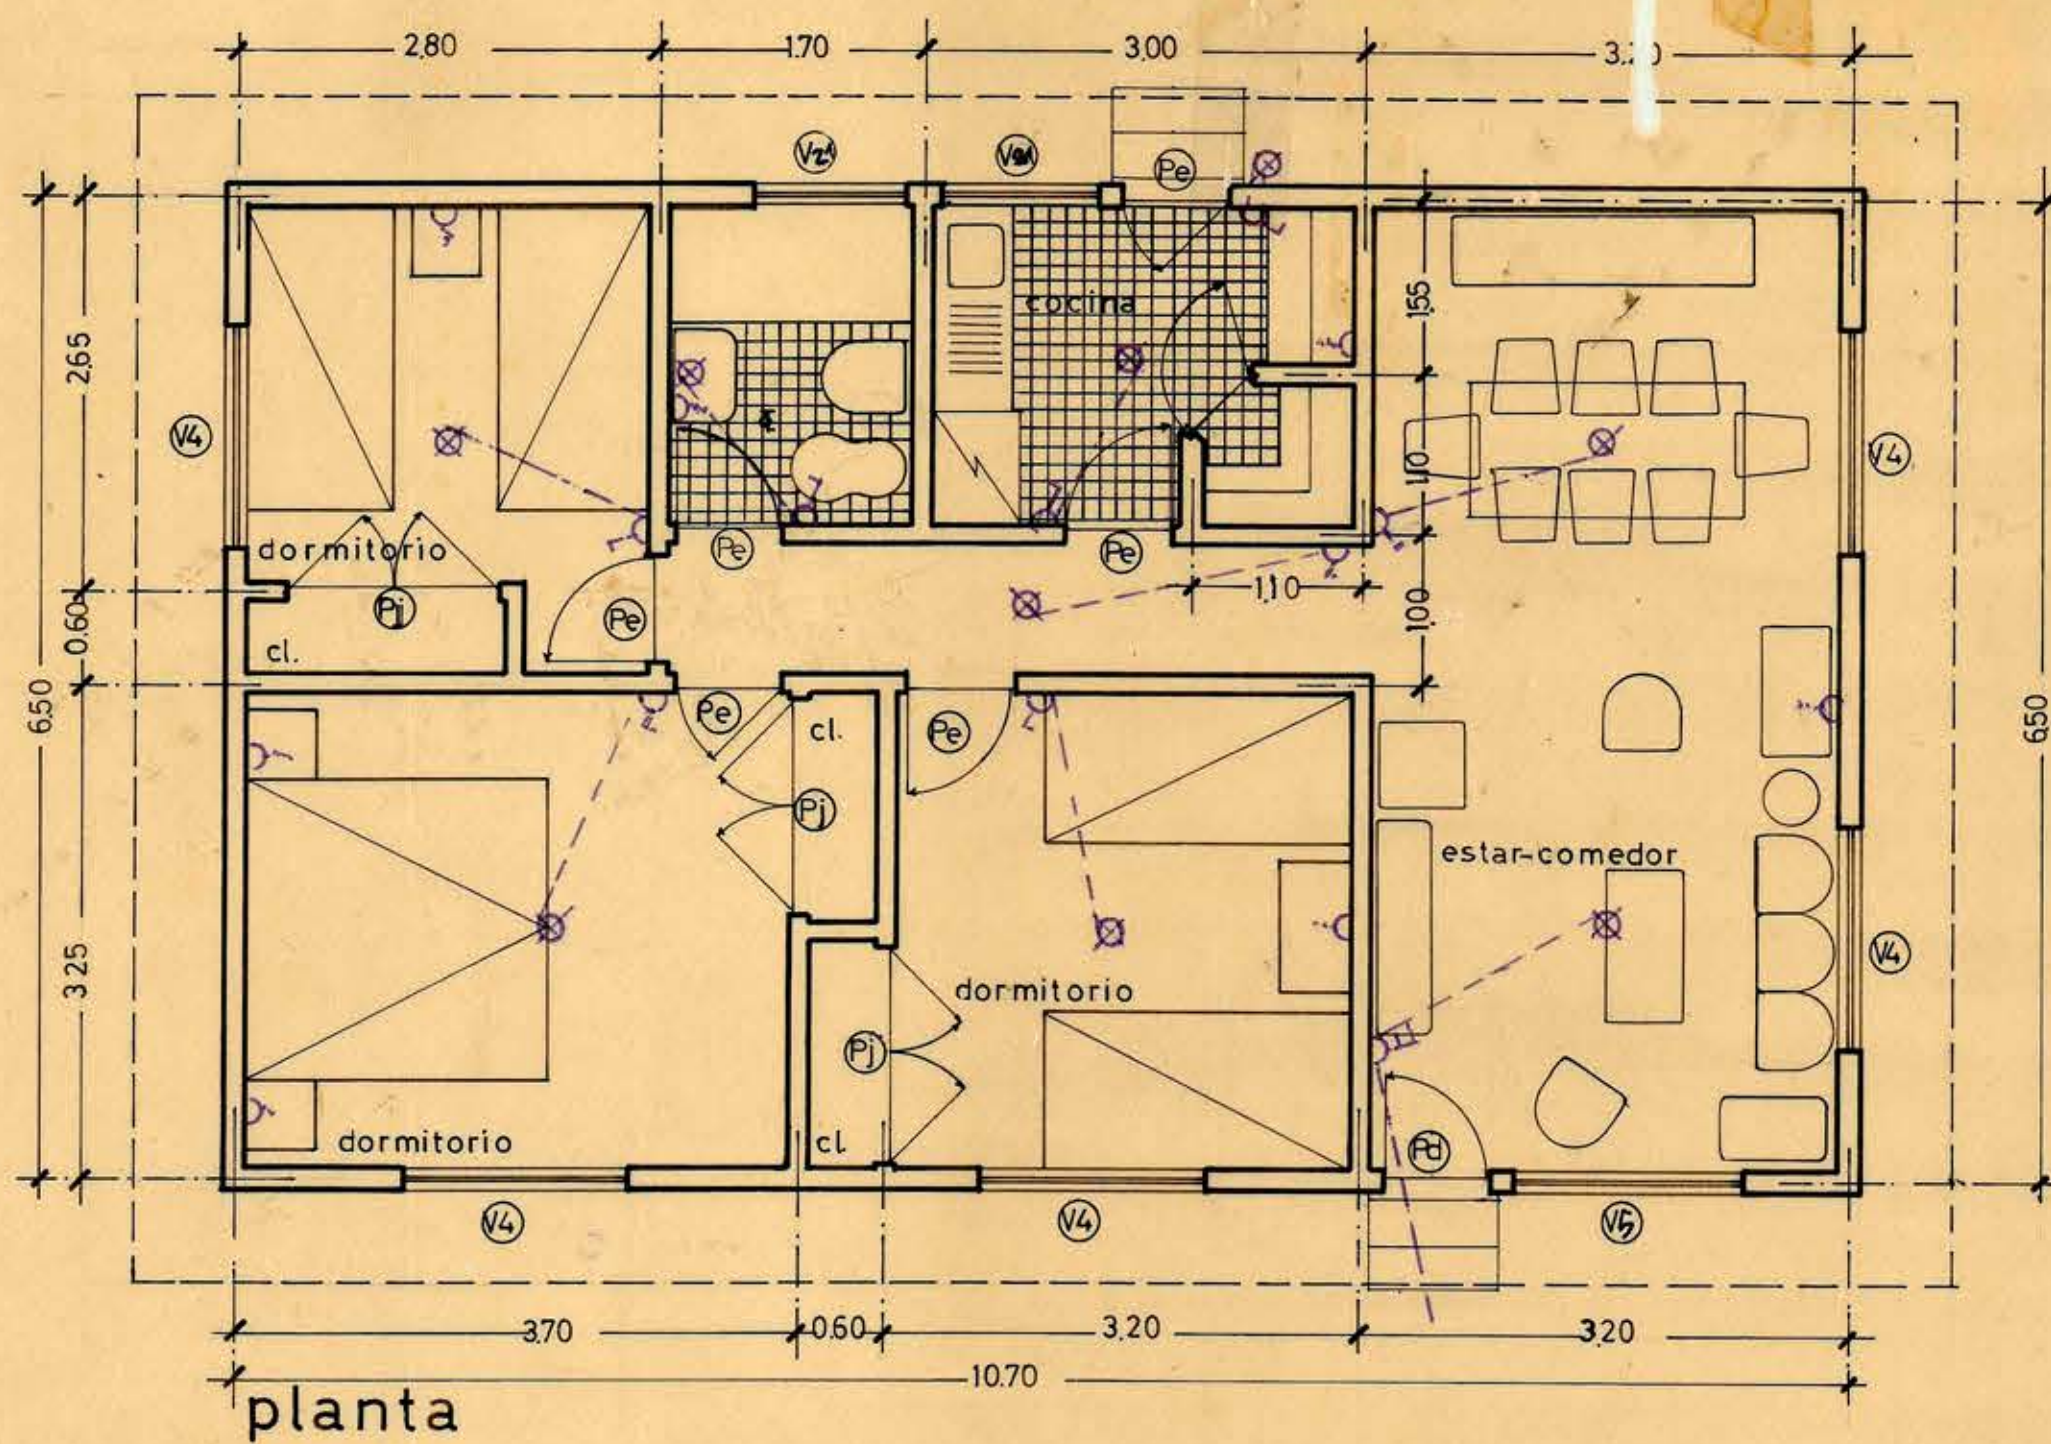

ministerio
obras públicas
chile

dirección
arquitectura
depto. estudios

taller zona sur
fecha agosto 1961

O B R A CASA DIRECTOR
UBICACION ESCUELA TIPO
P L A N O PLANTA y FACHADAS

arqto. proyectista m. muñoz r.
arqto. jefe taller m. muñoz r.
V.B. arqto. jefe depto. o. torrealba d.
dibujo c. malfanti g.
escala 1:50

78 SET 196

78 SET 196