

D. G. O. D.

DEPARTAMENTO DE ARQUITECTURA

ESCUELA RURAL TIPO ZONA NORTE


ESCALA 0.01 P.M. DIB. Y PROY. E. SANTALICES H. ARQTO. TY-48




SUP. 355 M²

SUP. DUCHAS Y W.C. 61 M²



ESCUELA N° 14 DE TAMBILLOS-ANDACOLLO.

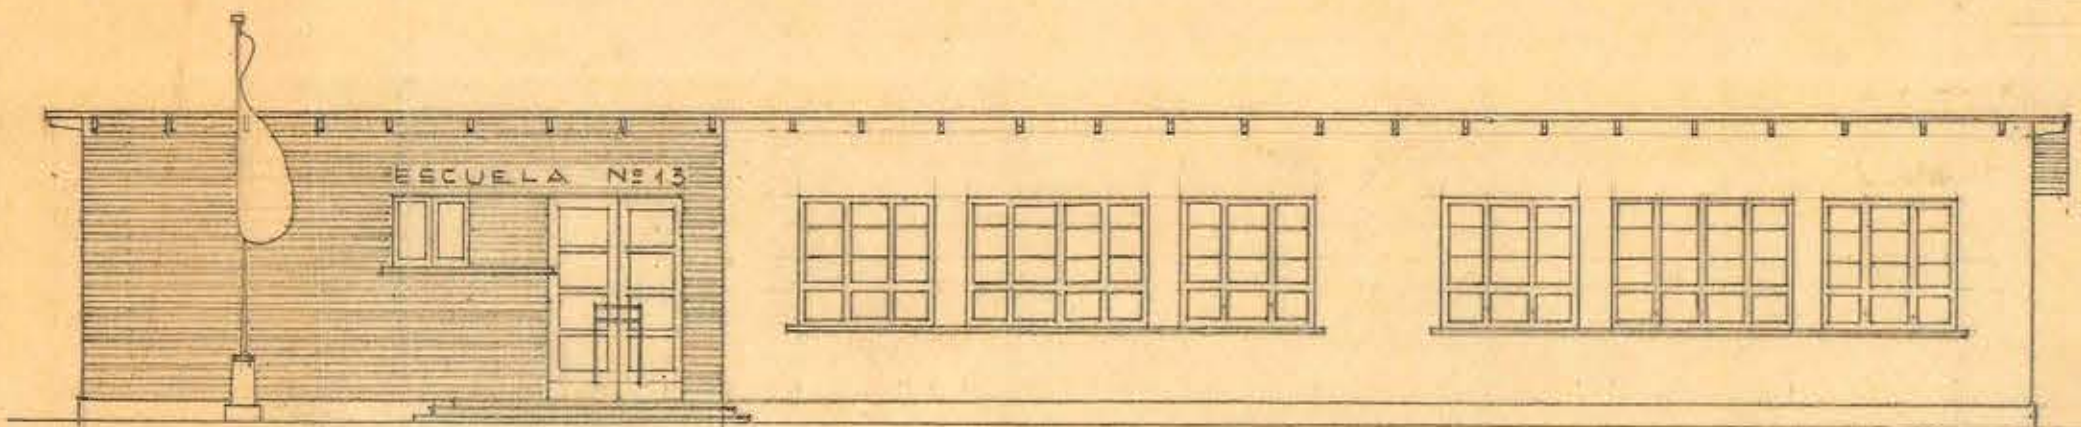



FACHADA PRINCIPAL

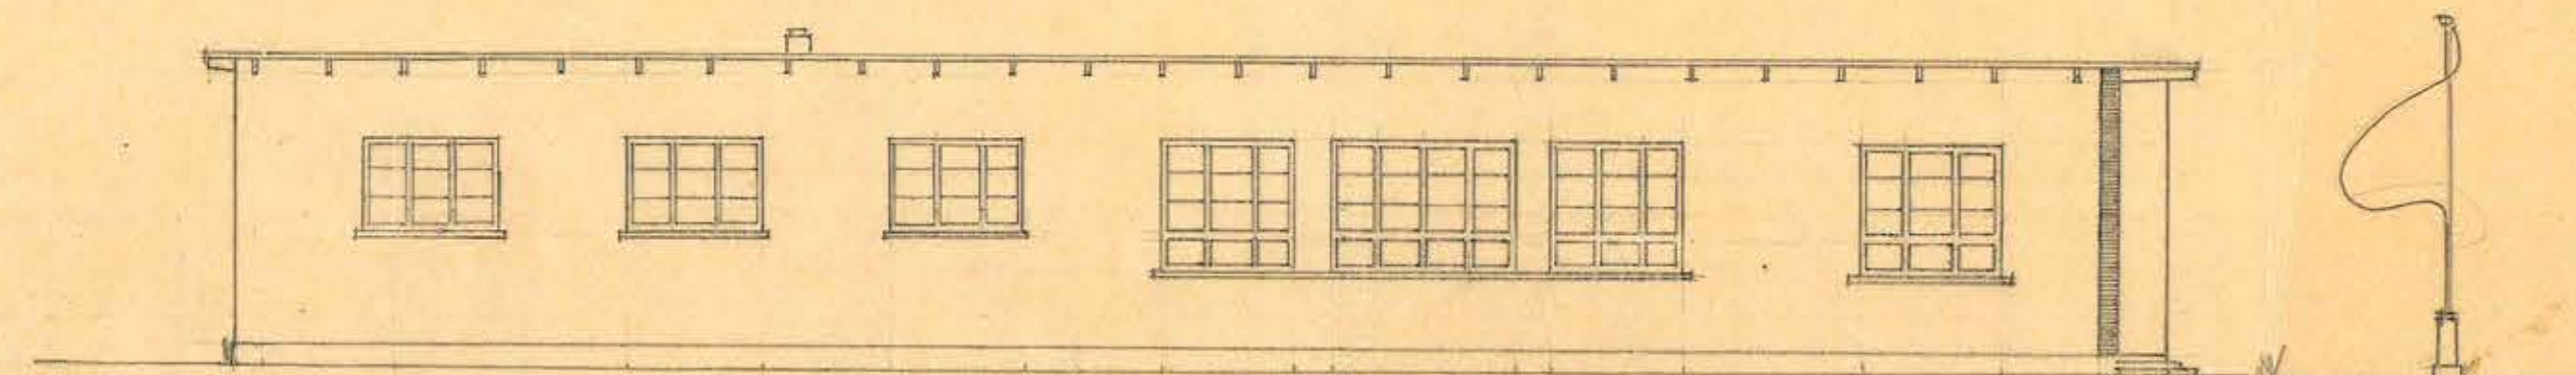


FACHADA LATERAL

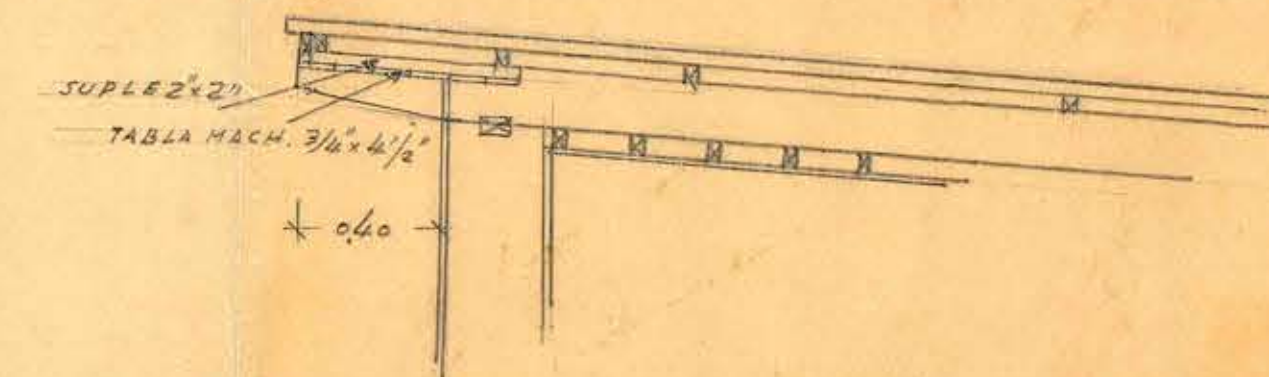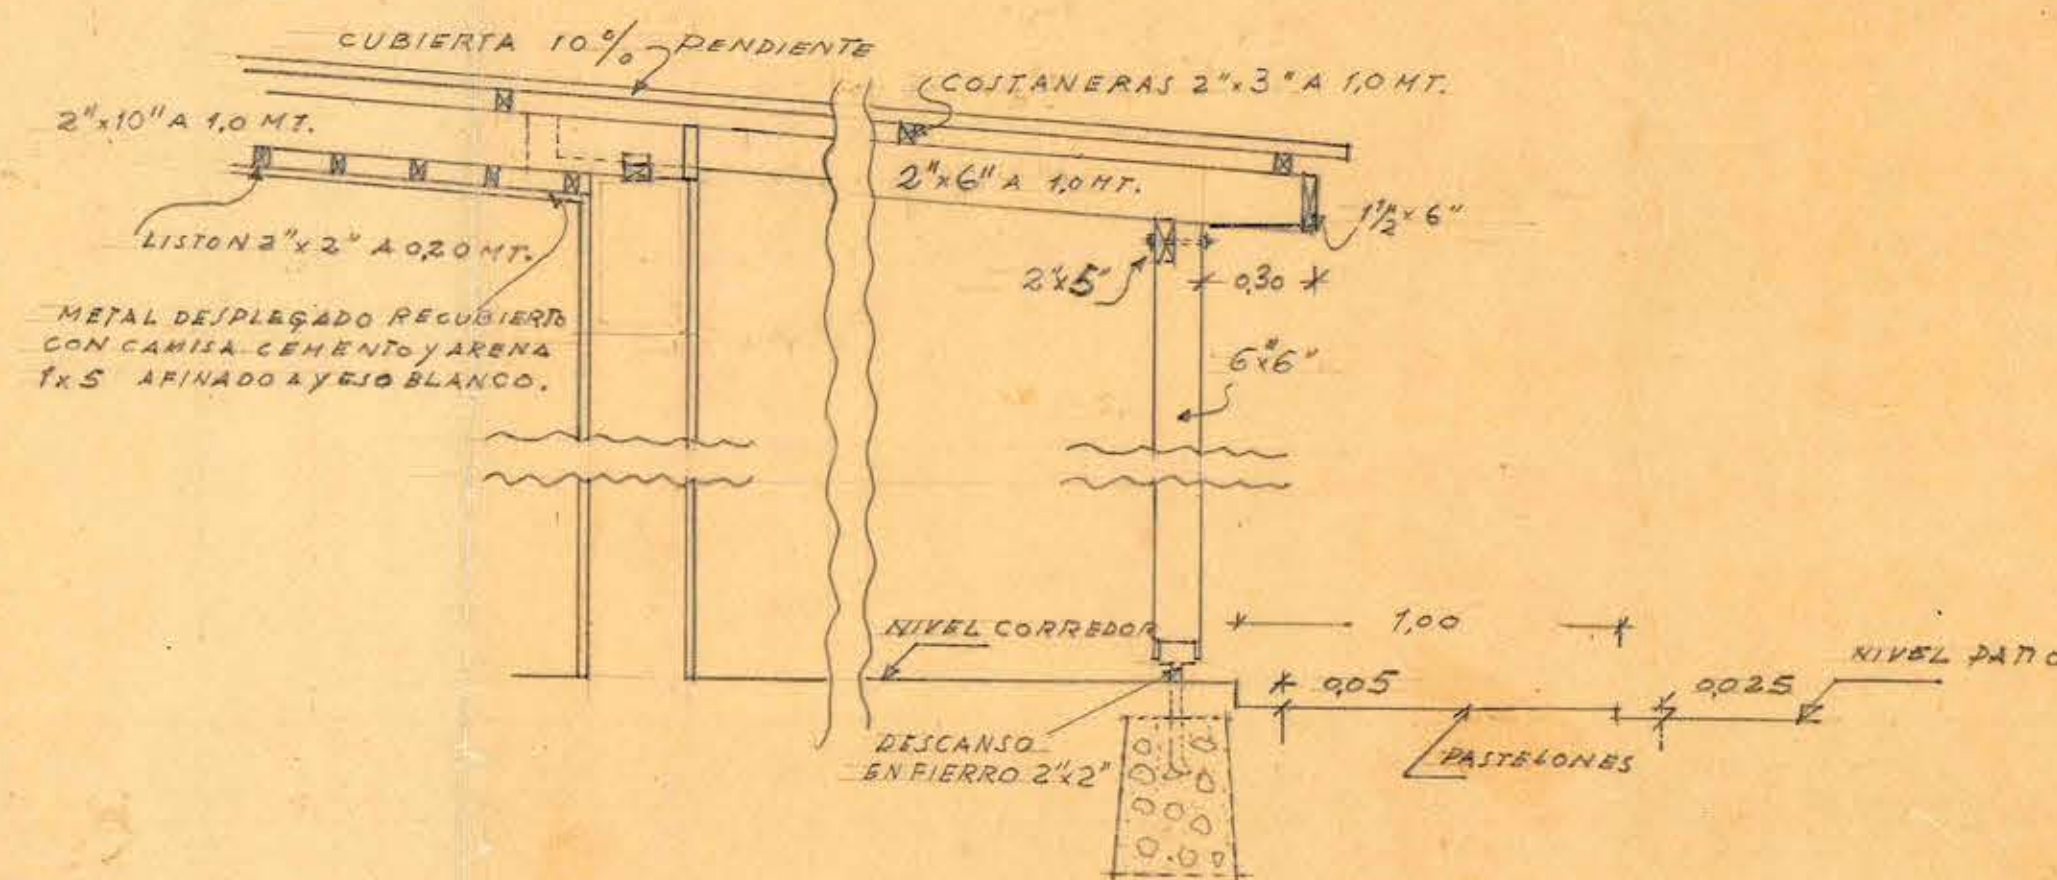


DETALLES ALERO - ENMAD. TECHUMBRE - ETC. ESC. 0.05 P.M.

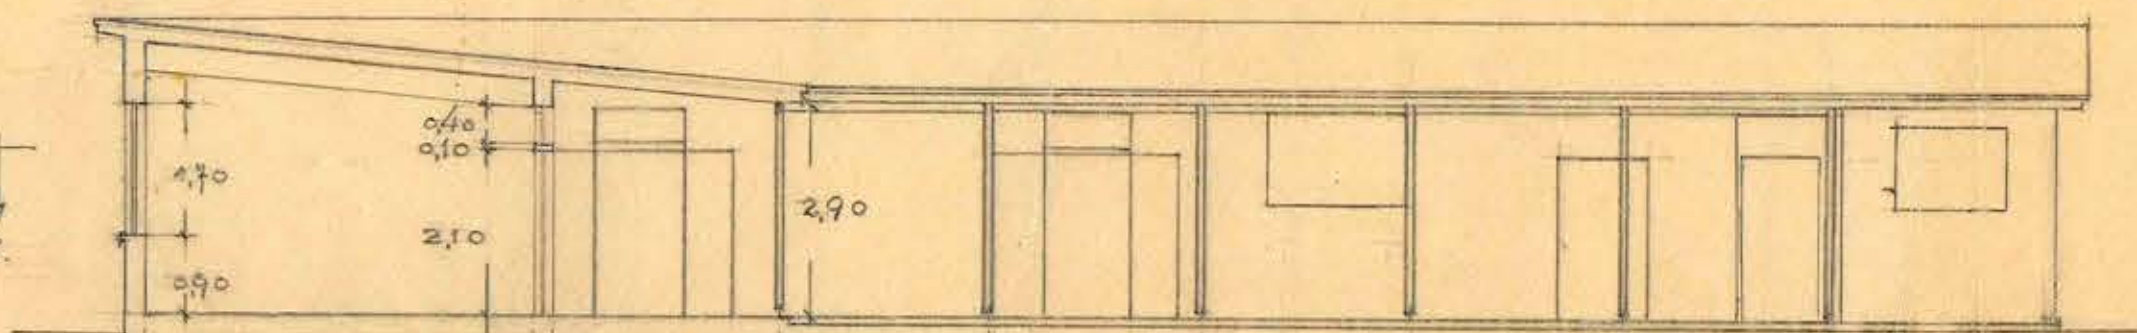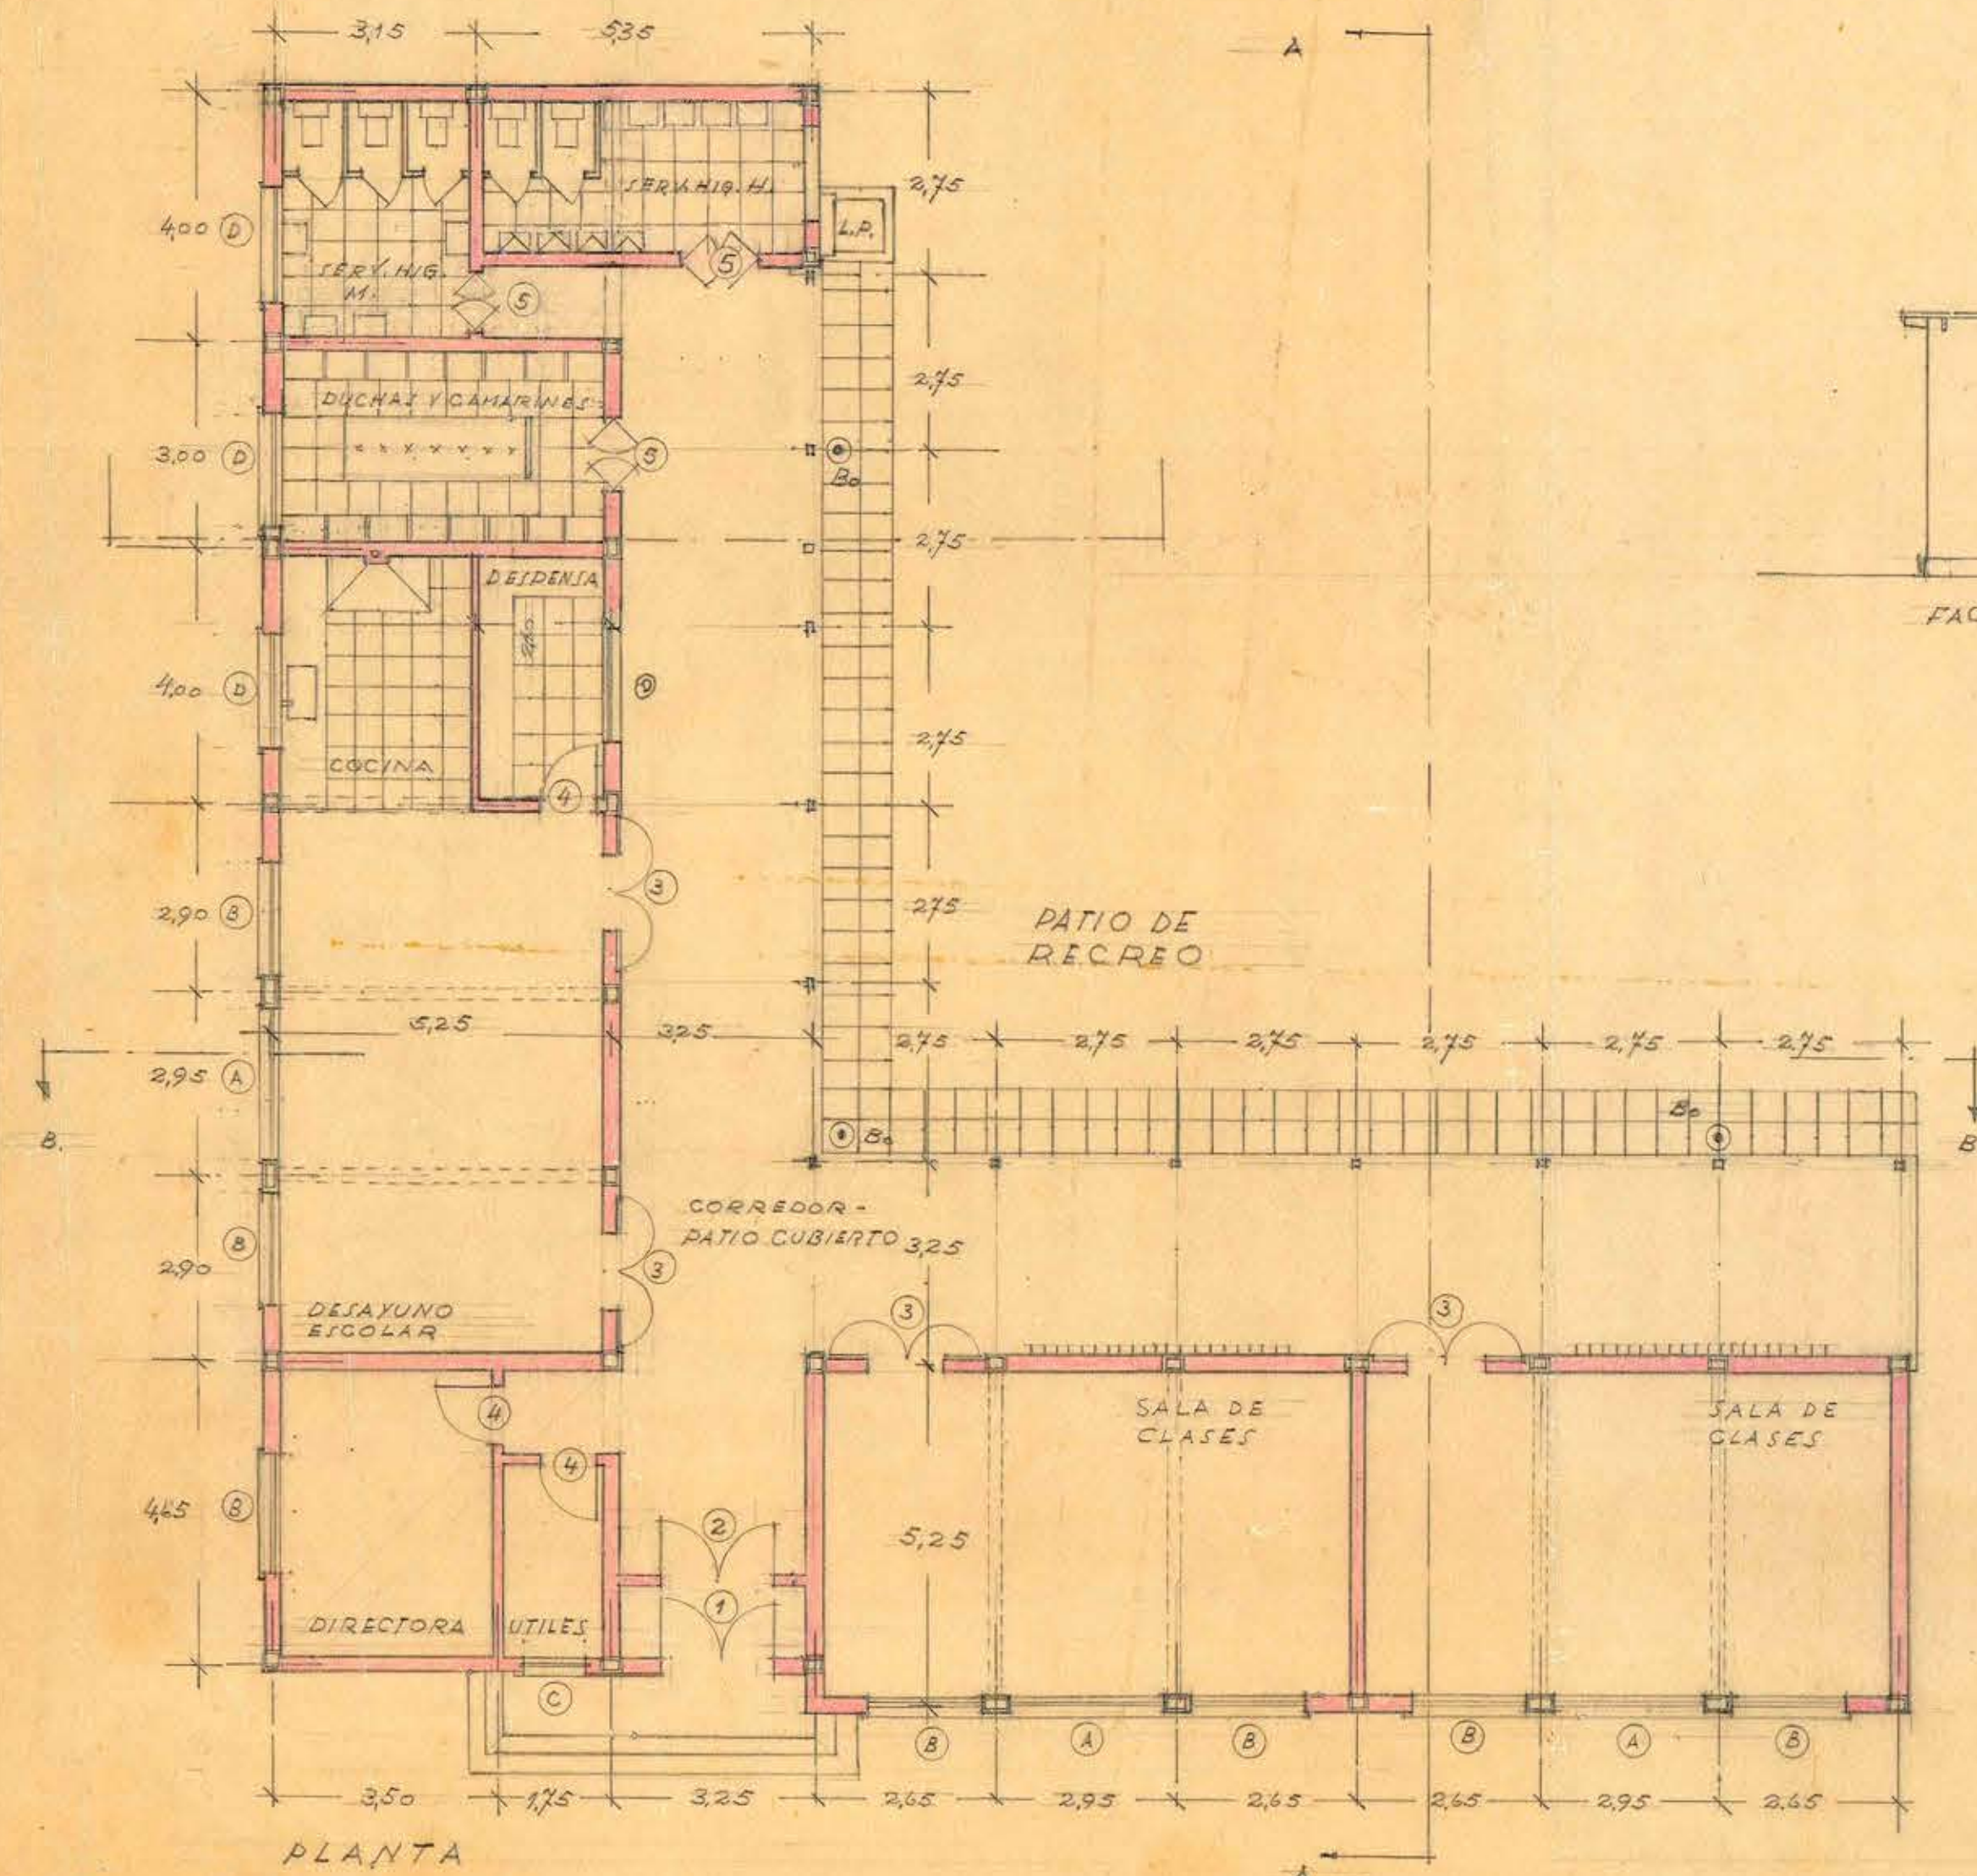

SECCION. A-A

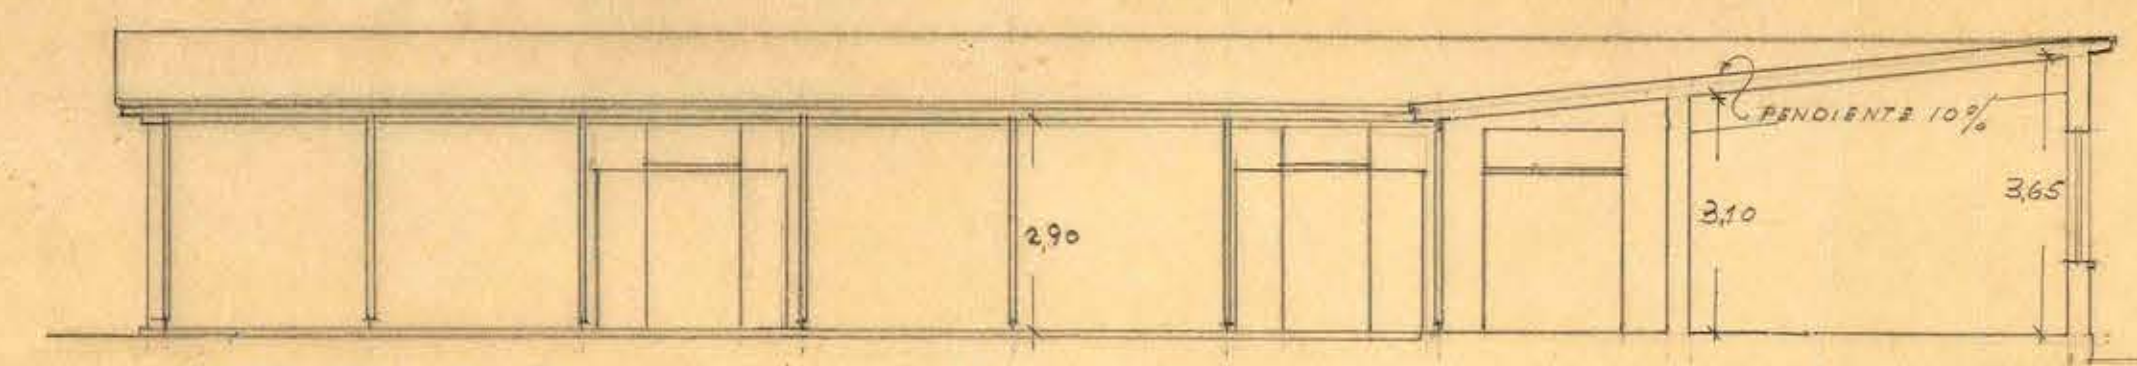

SECCION. B-B

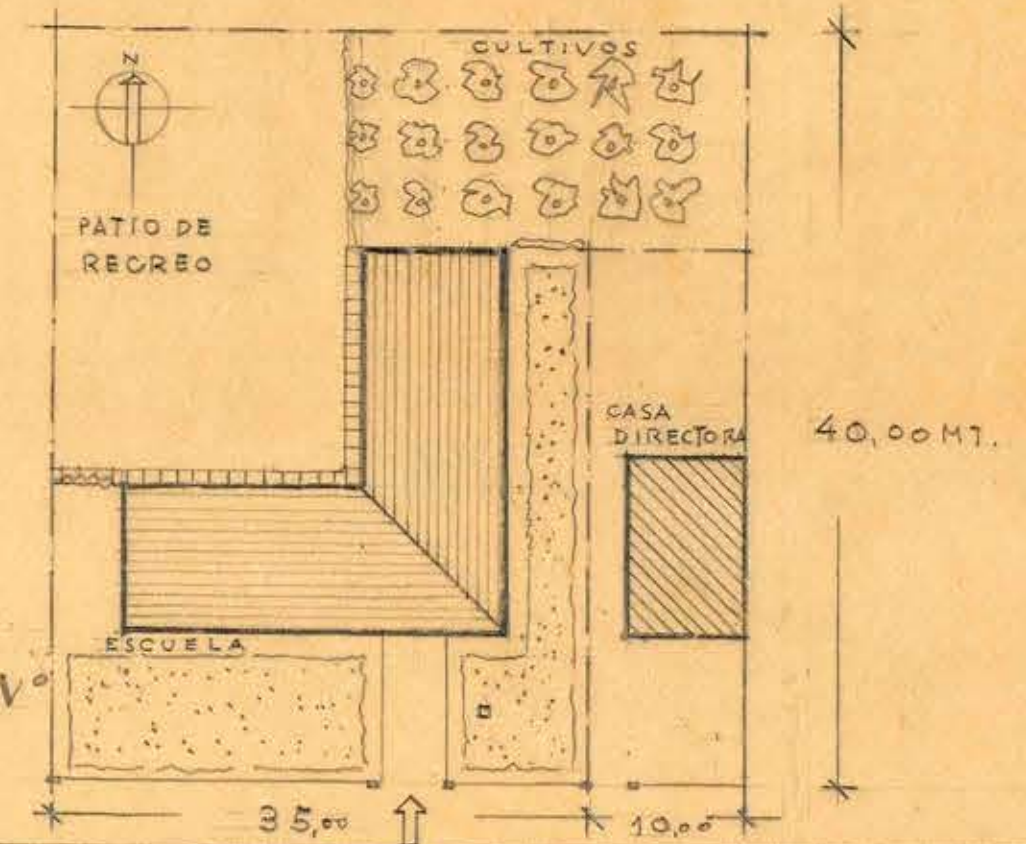

PLANO DE UBICACION

0.99 x 0.44