


3



DIRECCION O. PUBLICAS

ESCUELA PARA CASA-BLANCA

FACHADA AL JARDIN

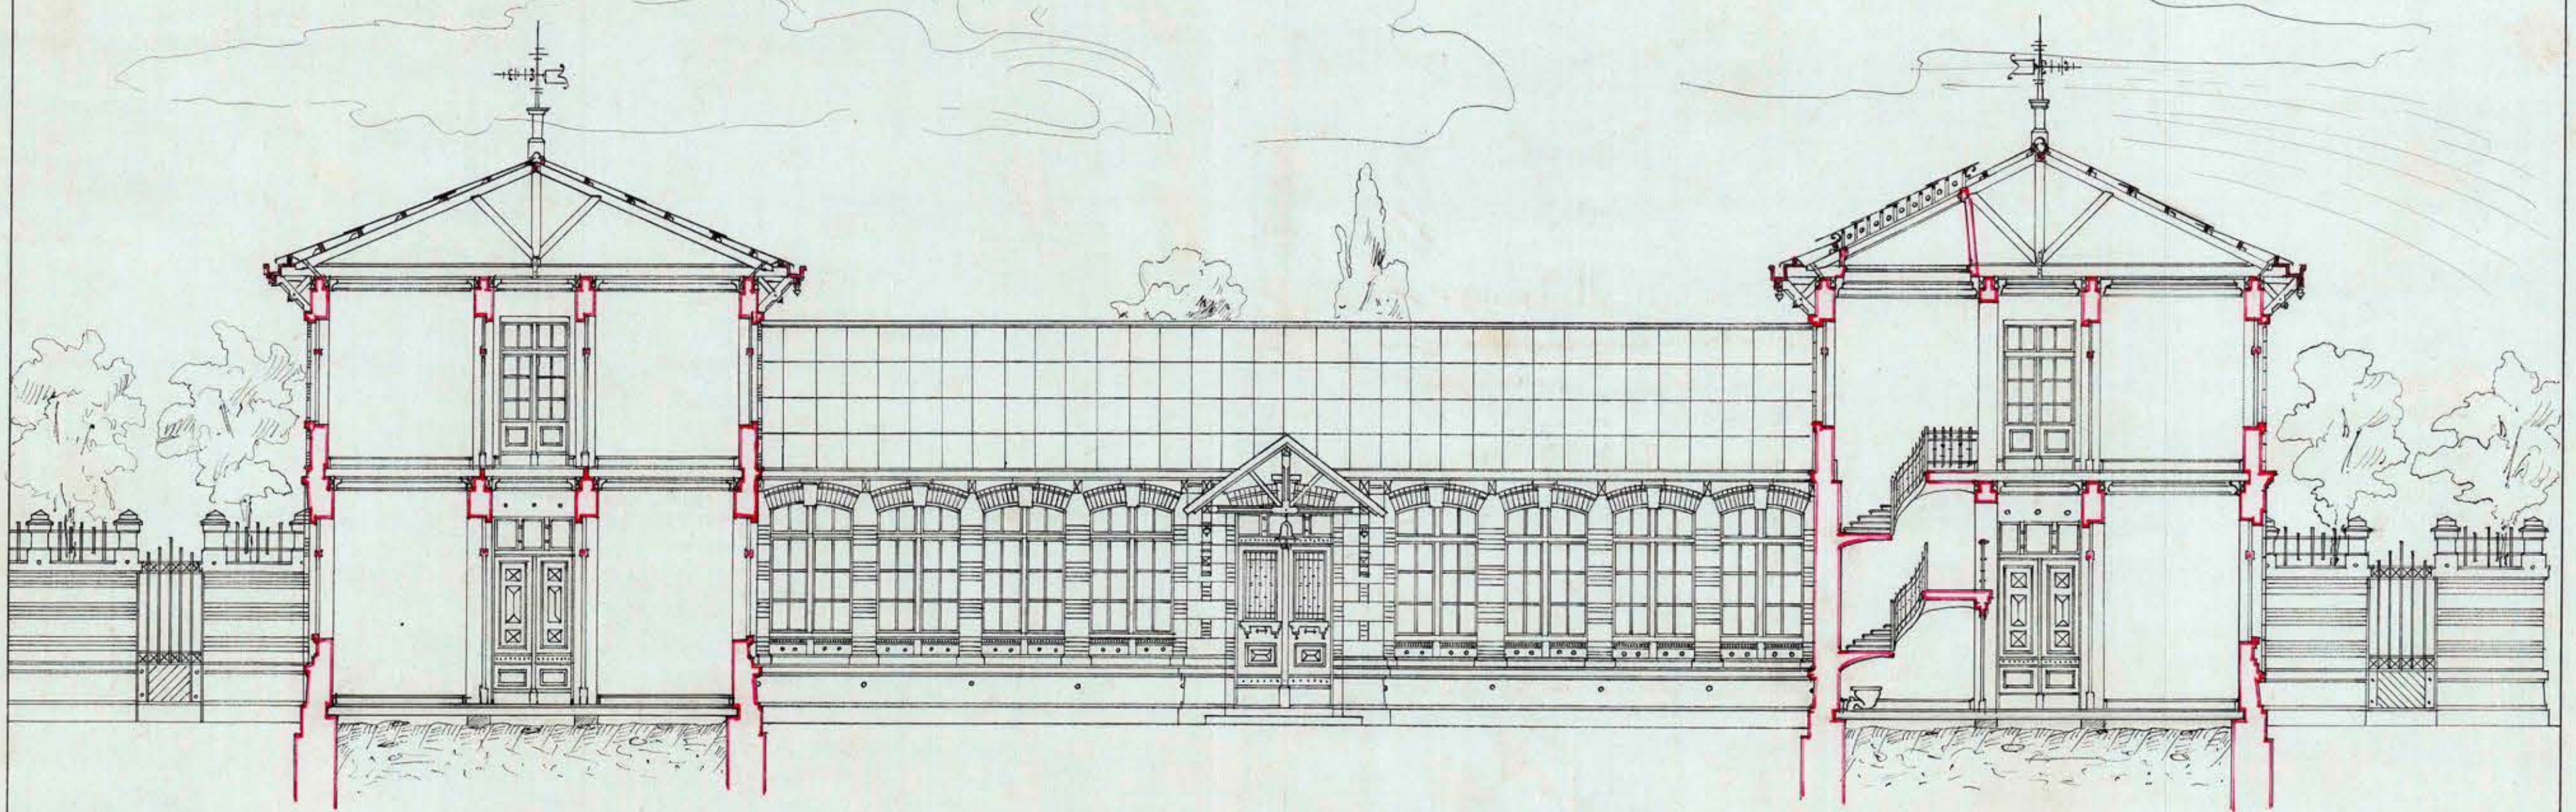

2

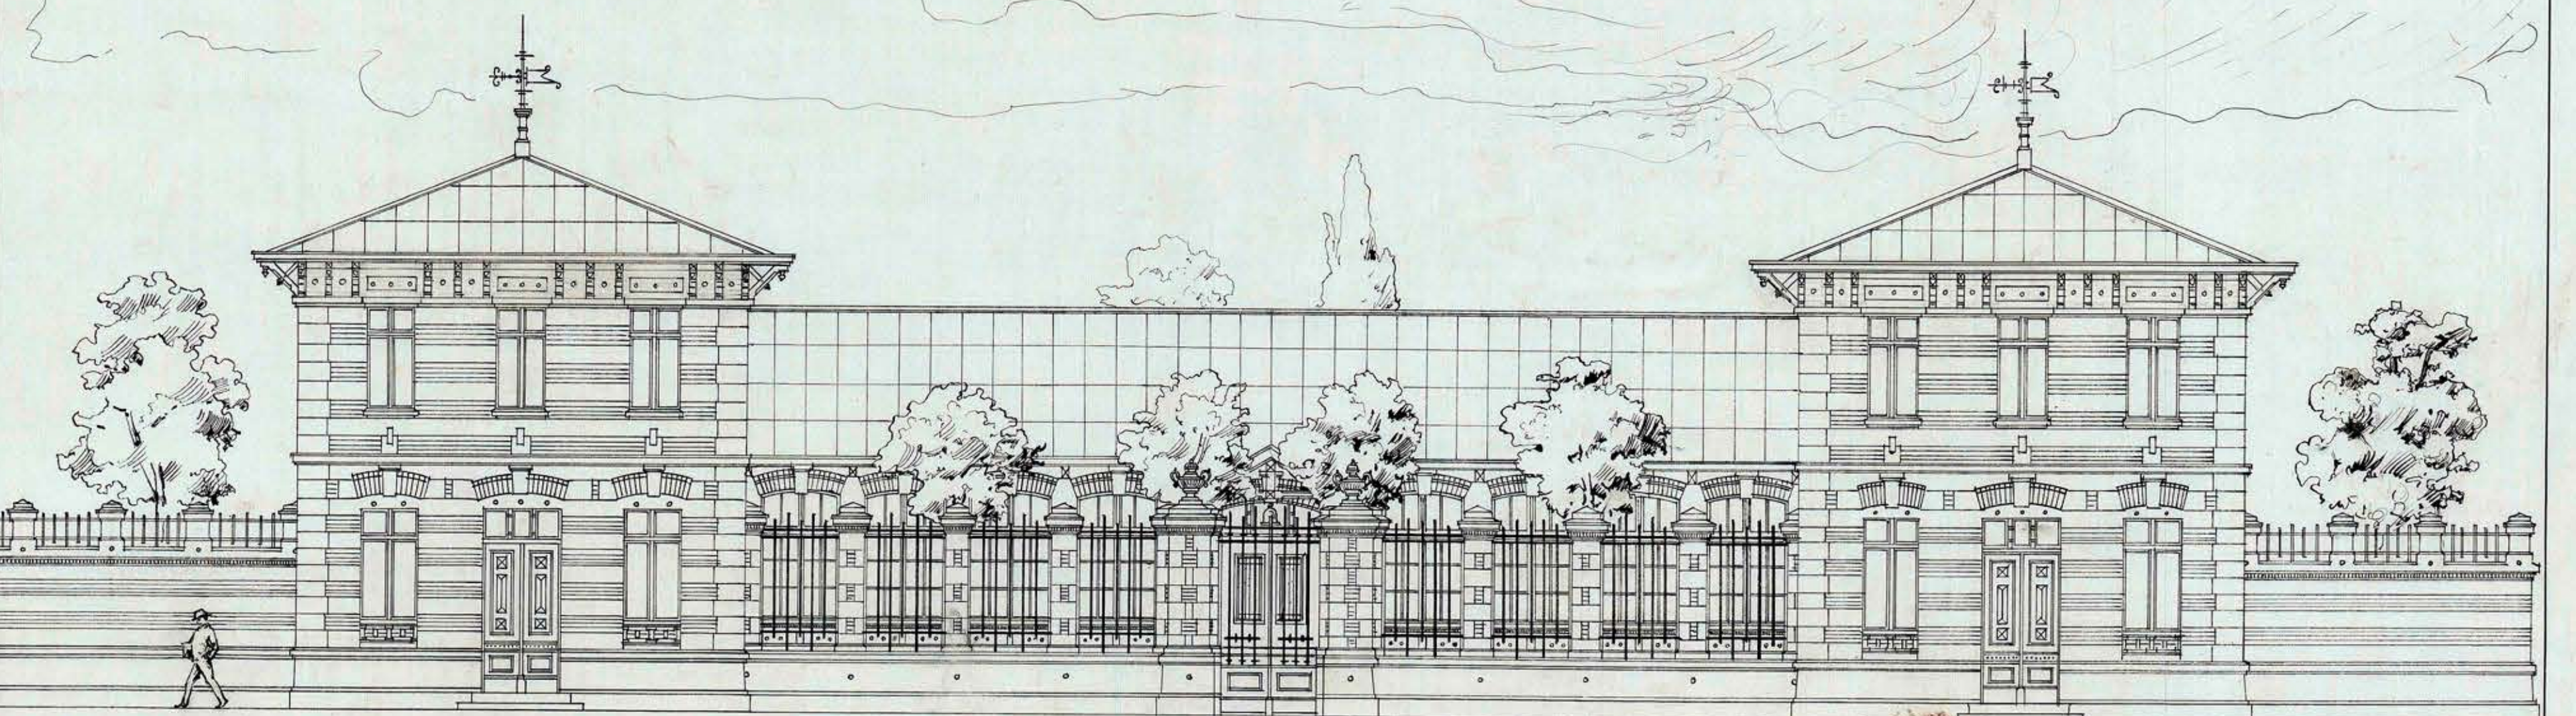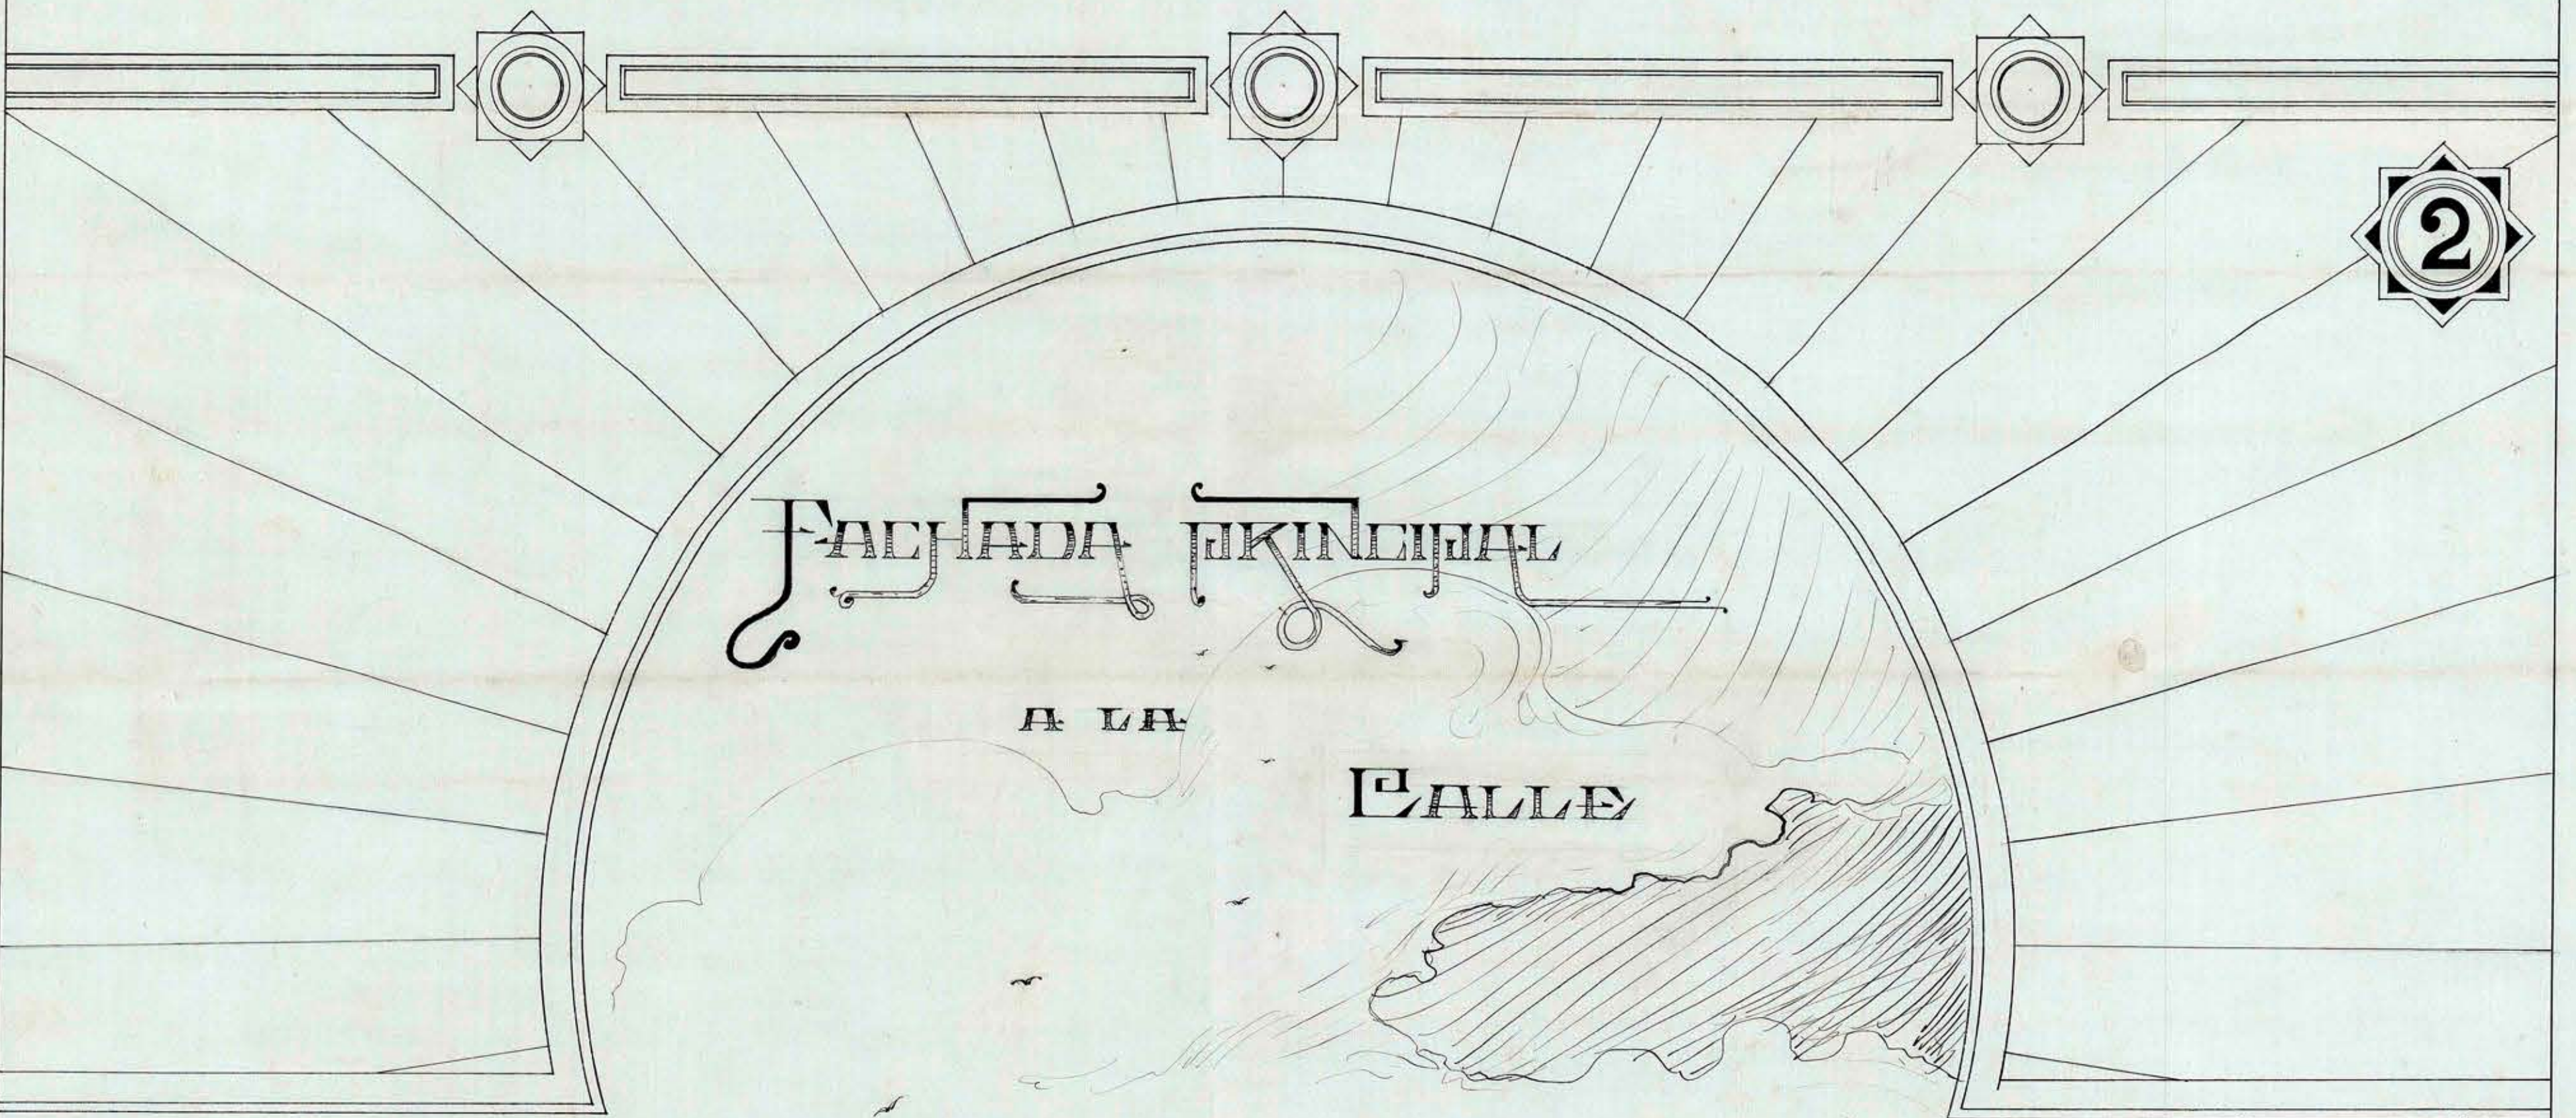

Nº B:

*Enriquez* Conforme *Sebastián Garland*

Santiago, Febrero de 1903.

El Arquitecto.

*Roberto Larraín Bravo*

*Simón*

Dibujante.

Escala 0,01 por 1 mt.