
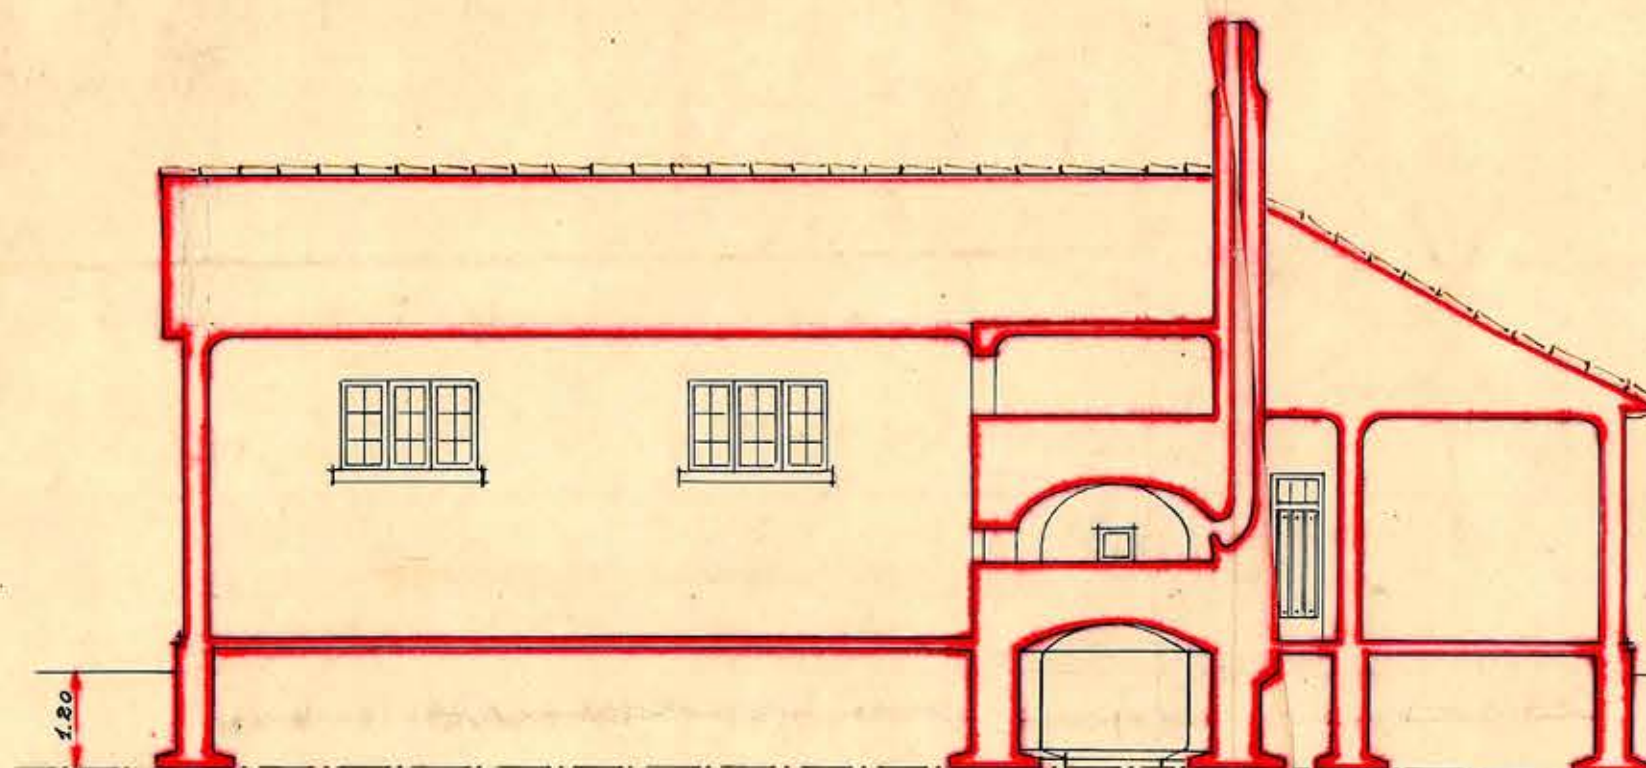
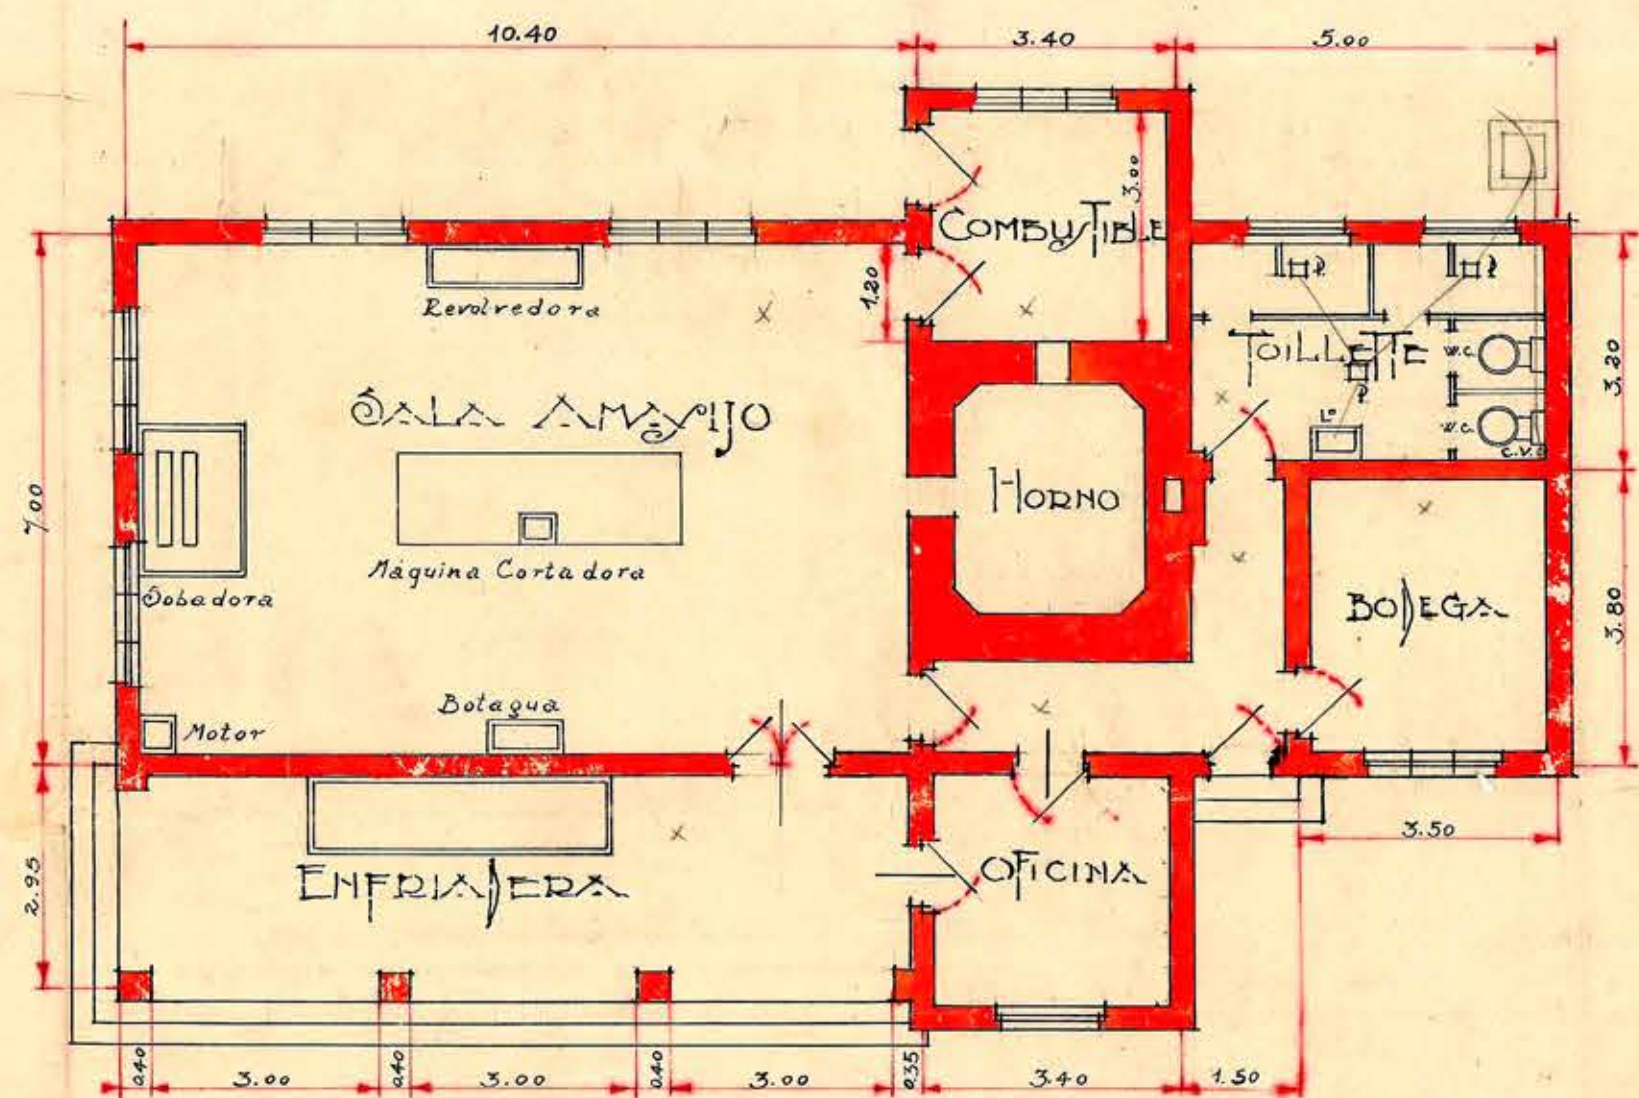
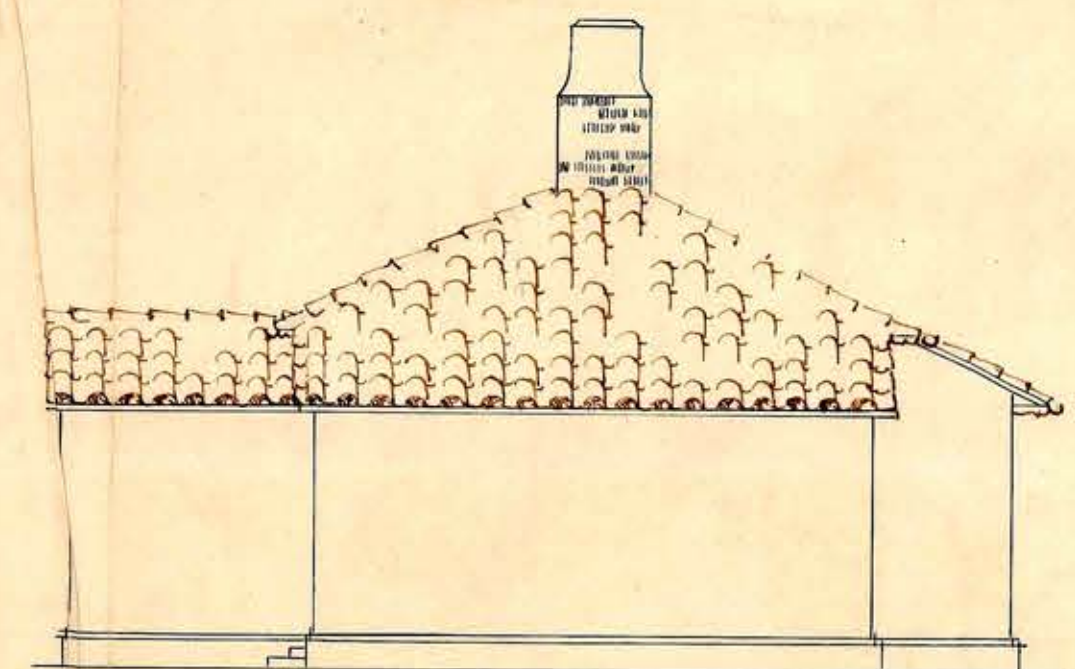
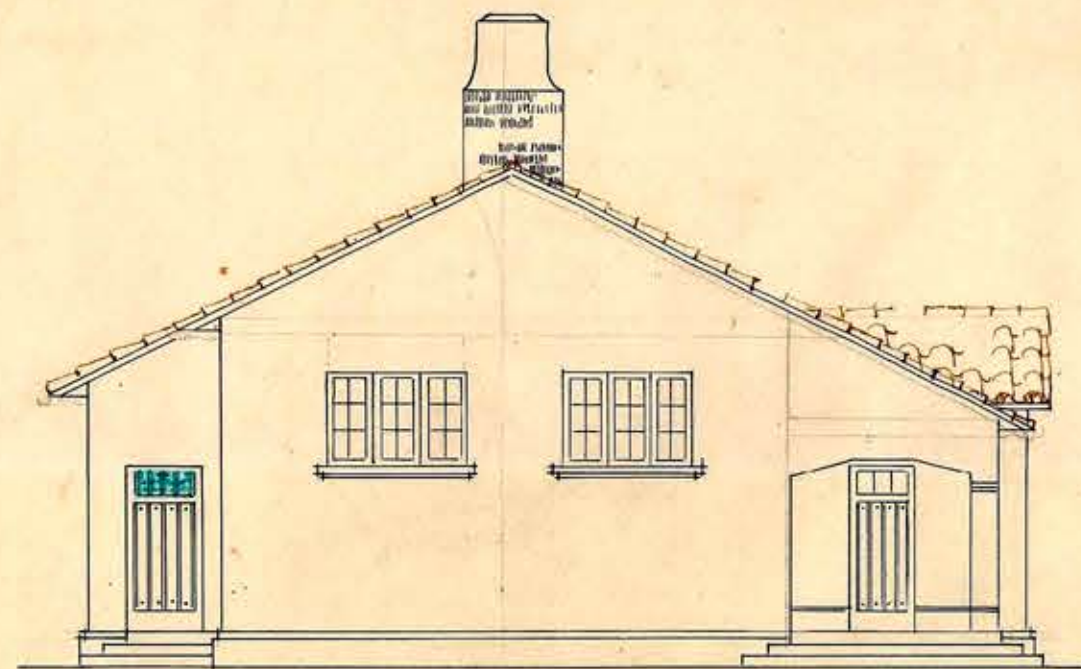
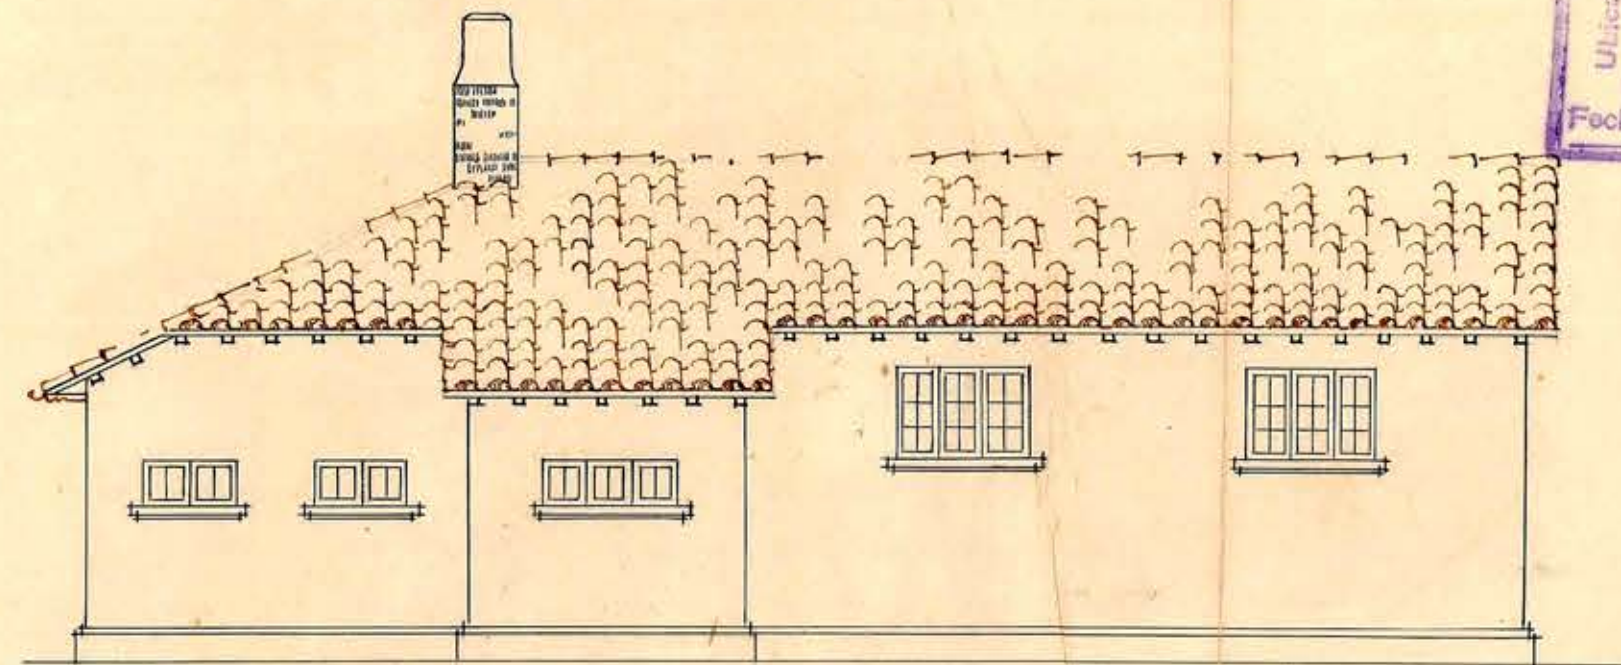


J.G.O. DPTO. ARQUITECTURA
 LABELLON PANADERIA
 ESCUELA HOGAR LIMACHE

ARCE TECNICO
 D. J. M. de la Cruz
 Dirección G. de Obras Publicas
 Sección de Edificios
 Sala: 1
 Estante: 5
 Casilla: 41
 Expediente: 1
 No. del Plano: 1
 Fecha de Entrada: 15 de Agosto de 1935.

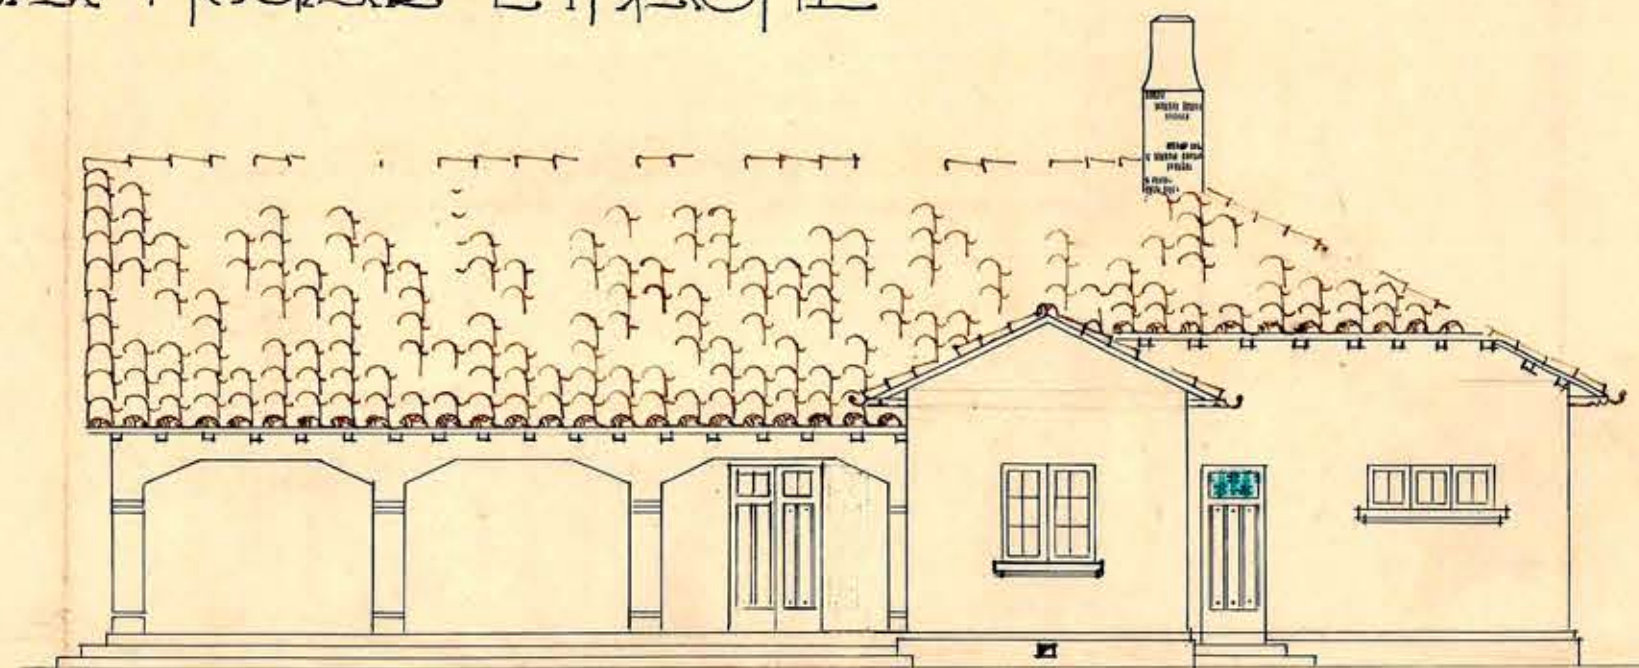

J. G. O. de la Cruz
 Arqu.