

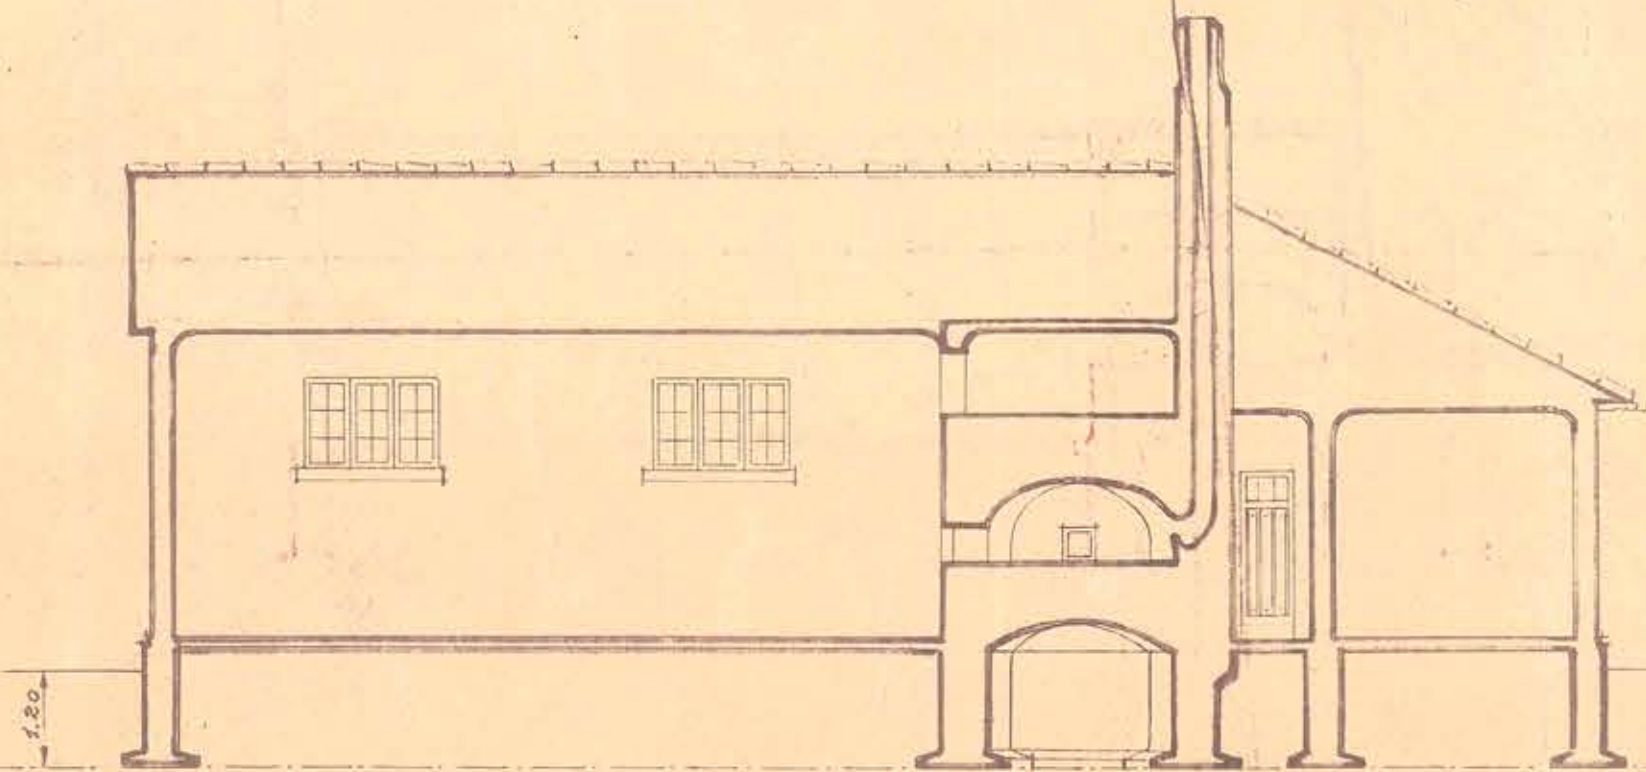
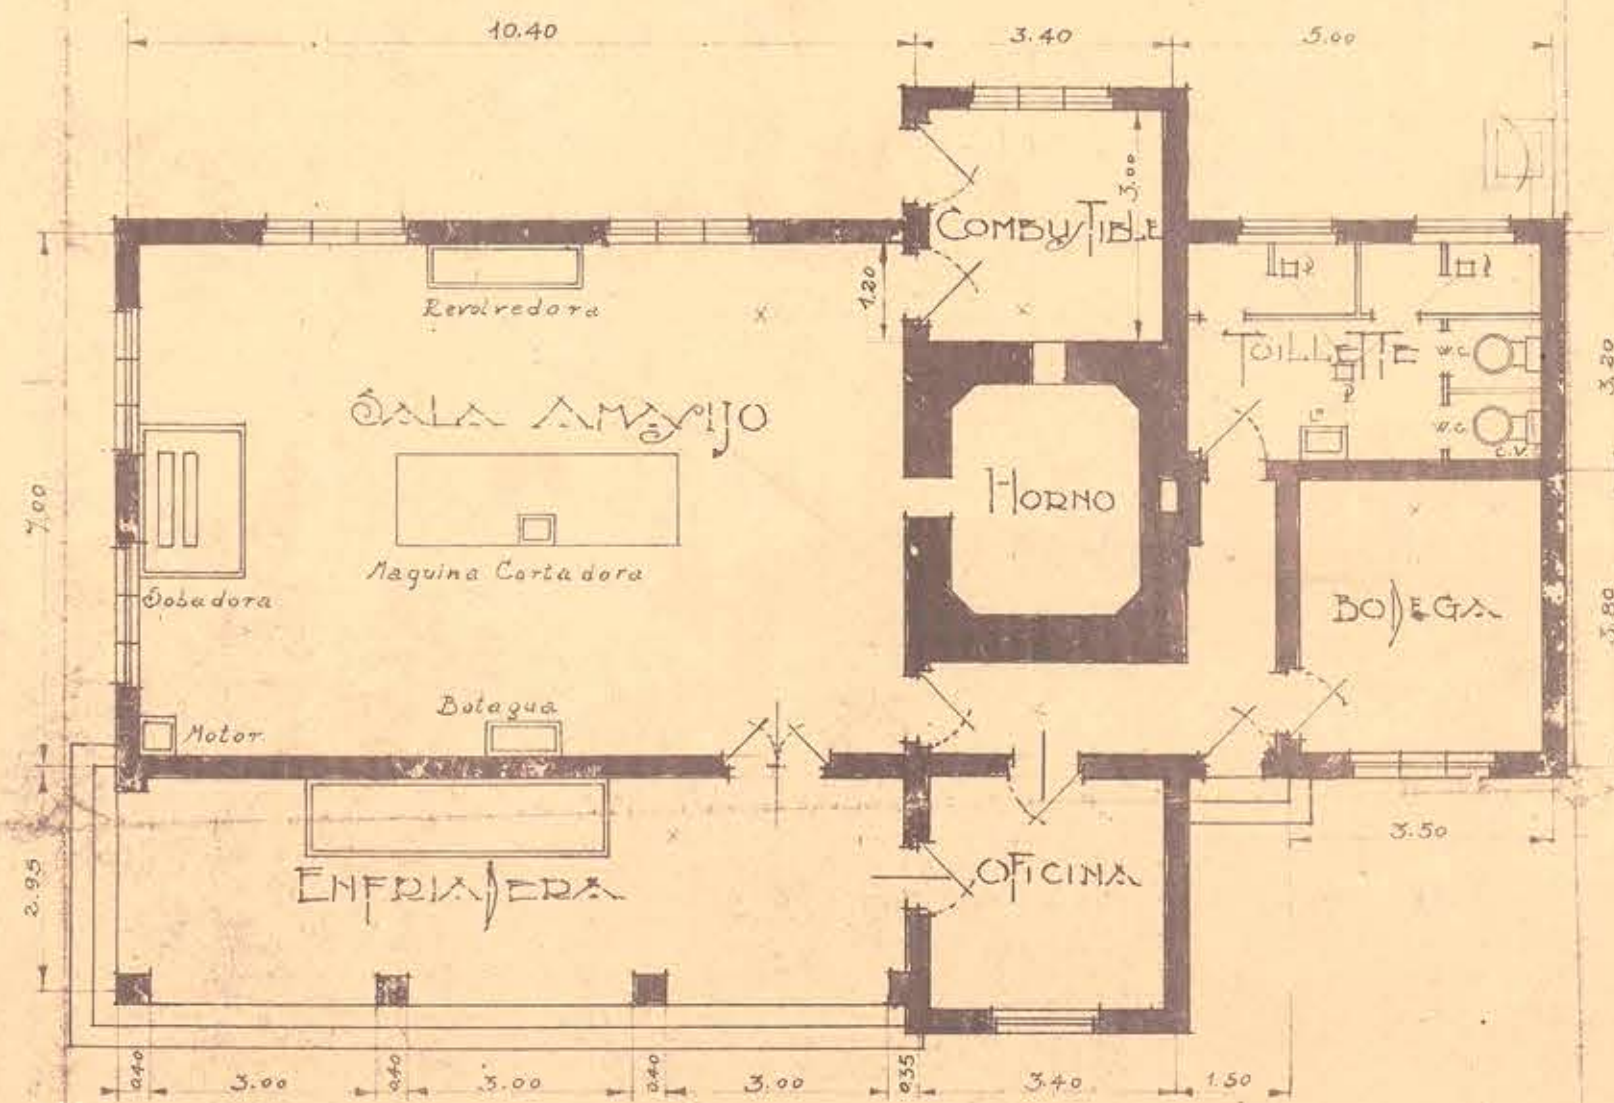
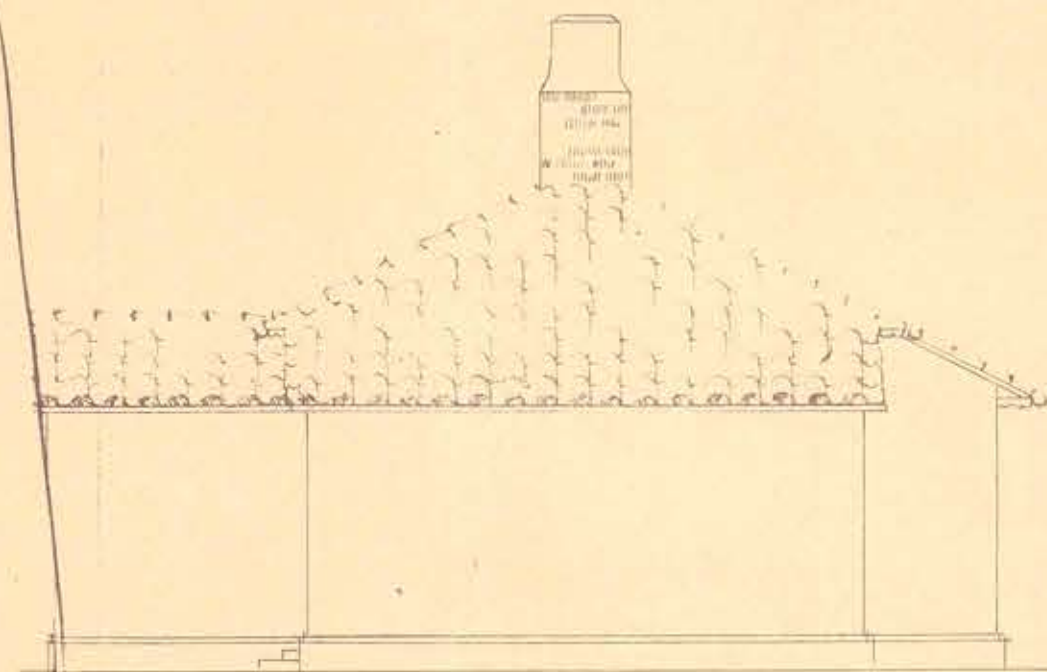


J.G.O. D.T.O. ARQUITECTURA
 ABELLON LAMERIA
 ESCUELA HOGAR LIMACHE

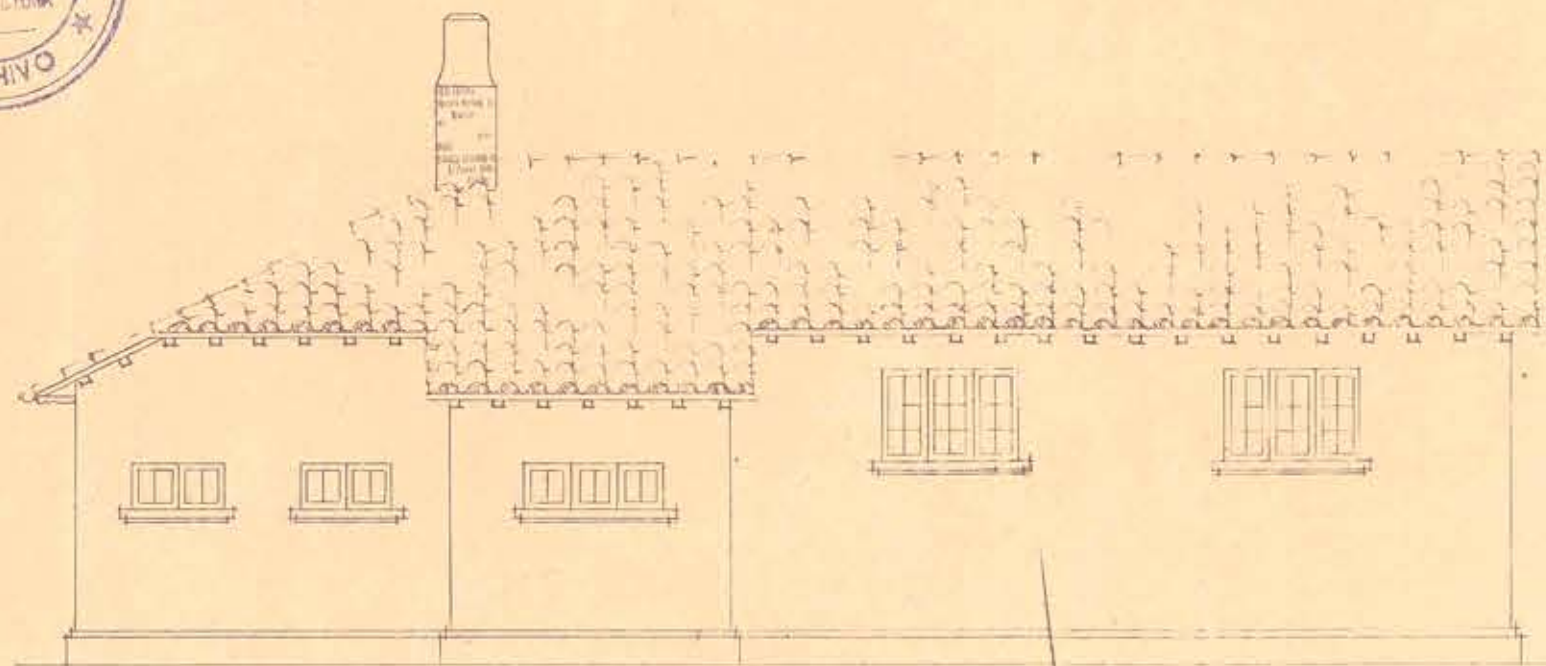

original -

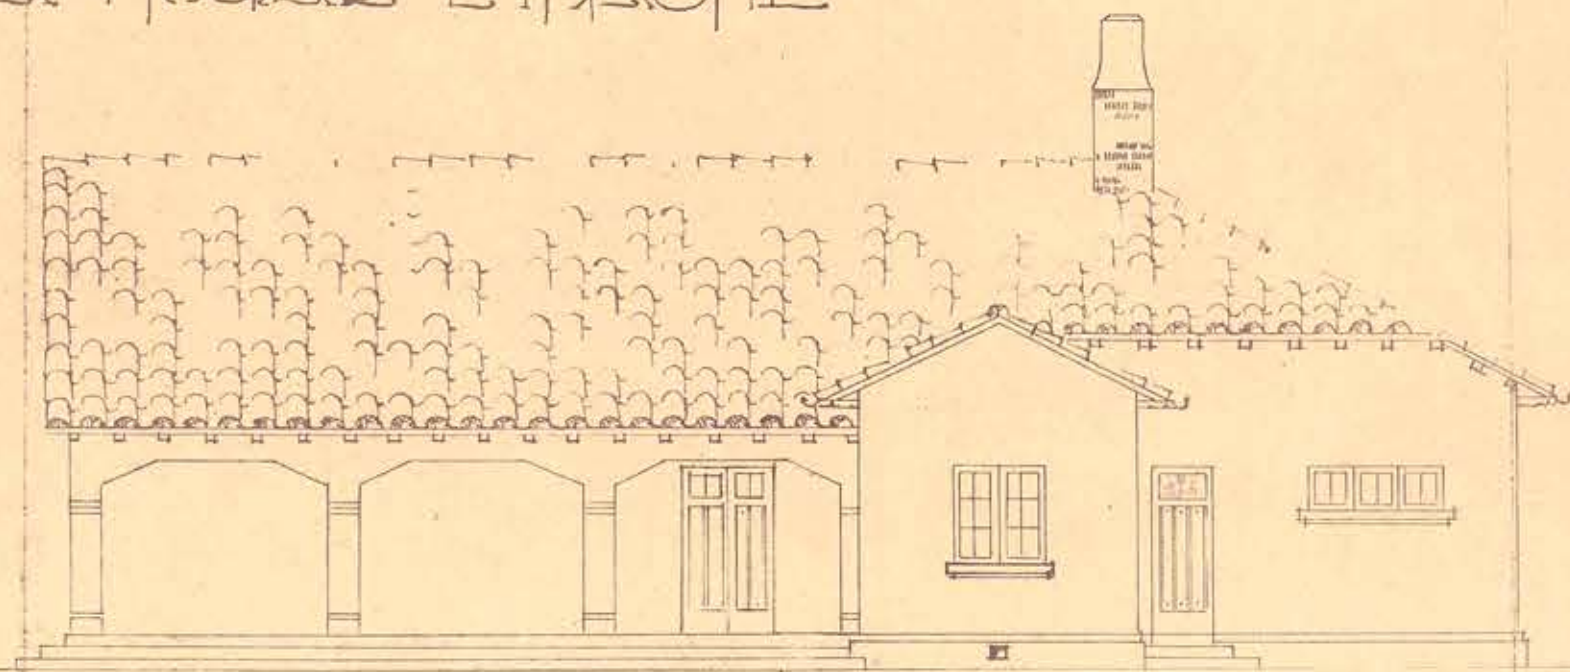

J. G. O. D. T. O.
Arq.