
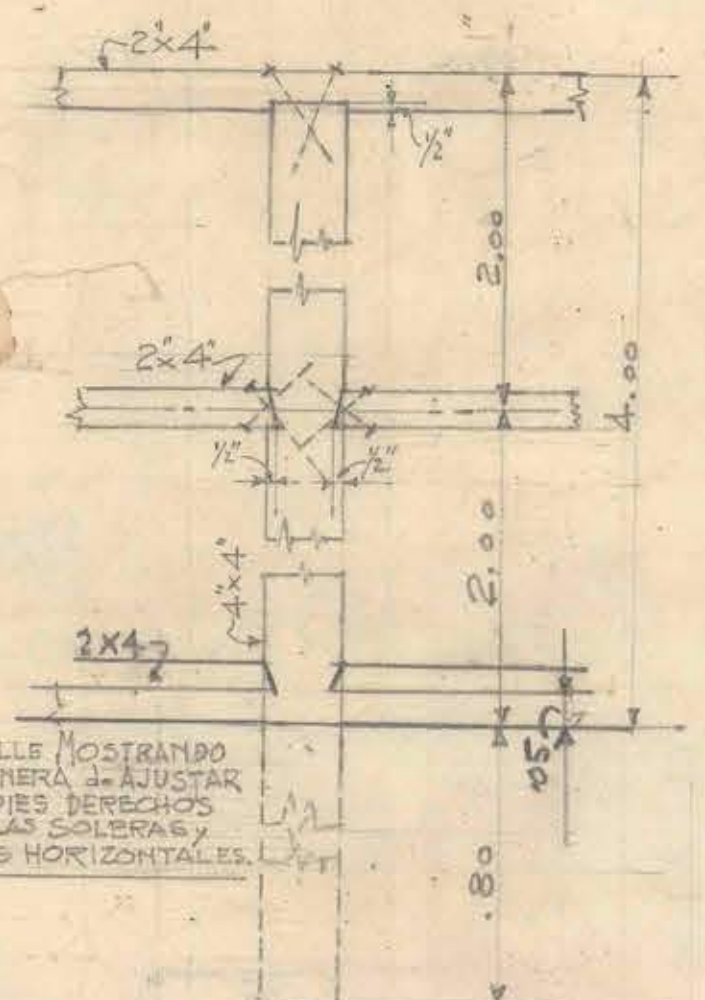
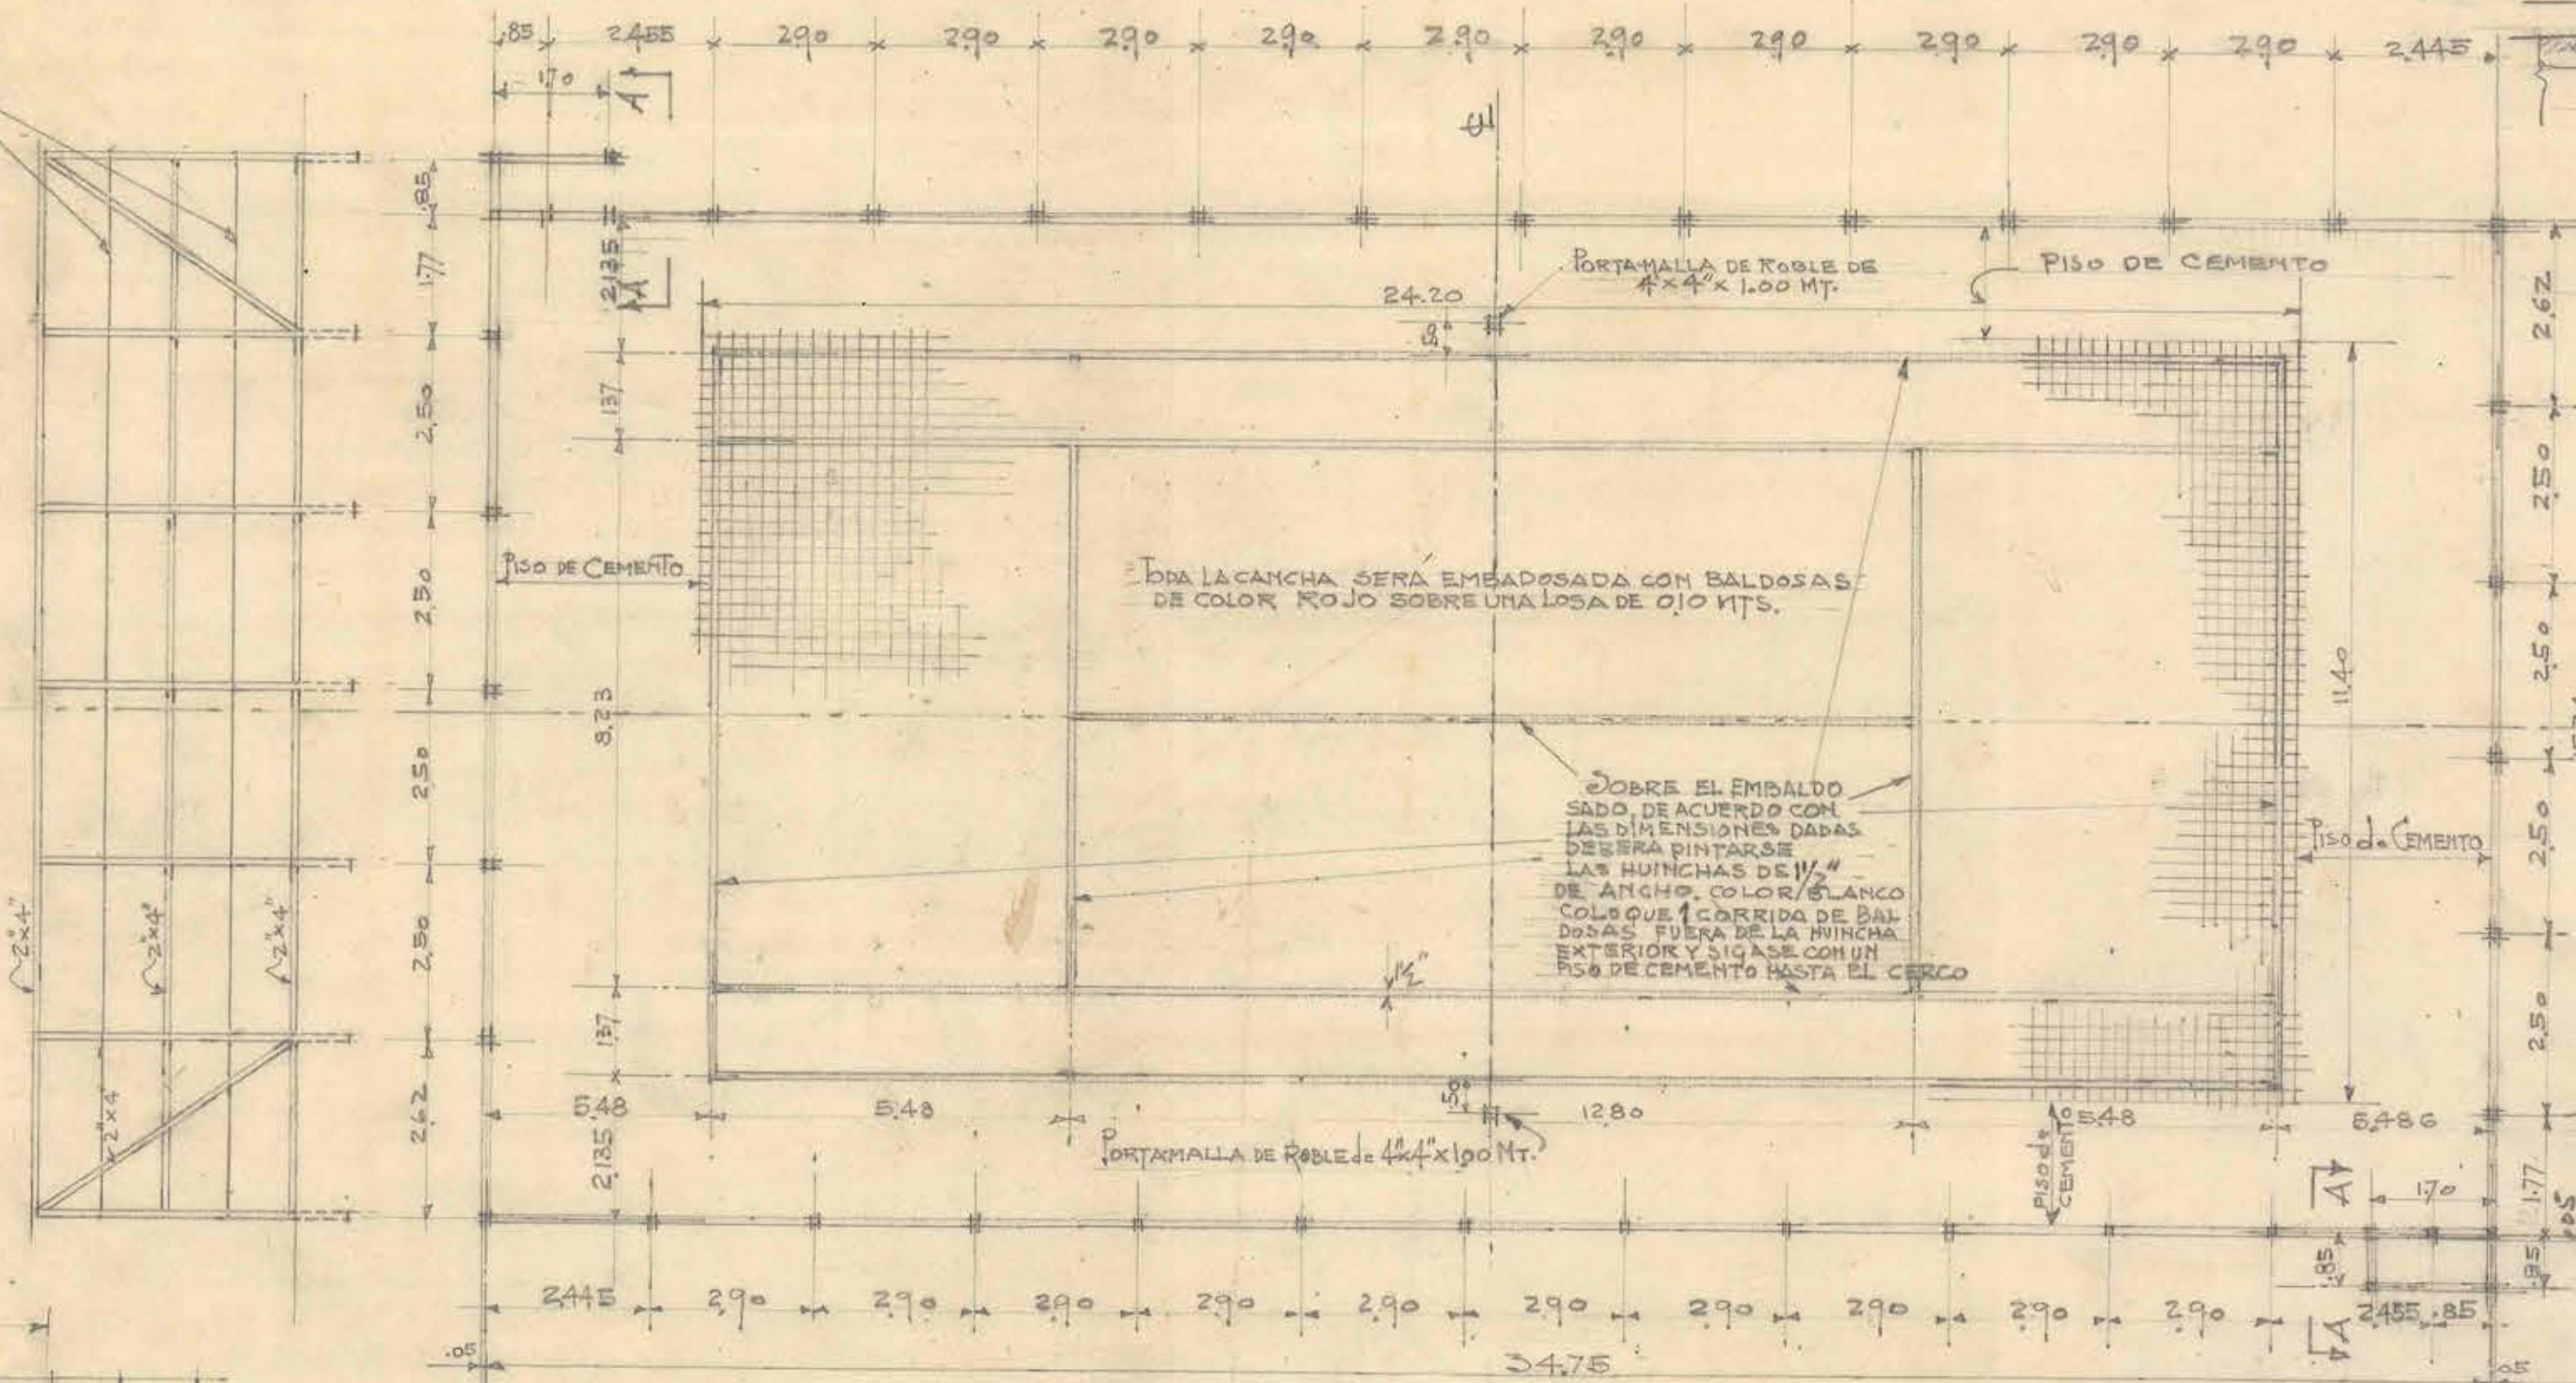



CANCHA DE TENNIS PARA LA ESCUELA DE NIÑOS N° 105 DE LOS ANDES

SE COLOCARÁN ESTOS DOS ALAMBRES GALV. PARA DAR RIGIDEZ AL CERCO.

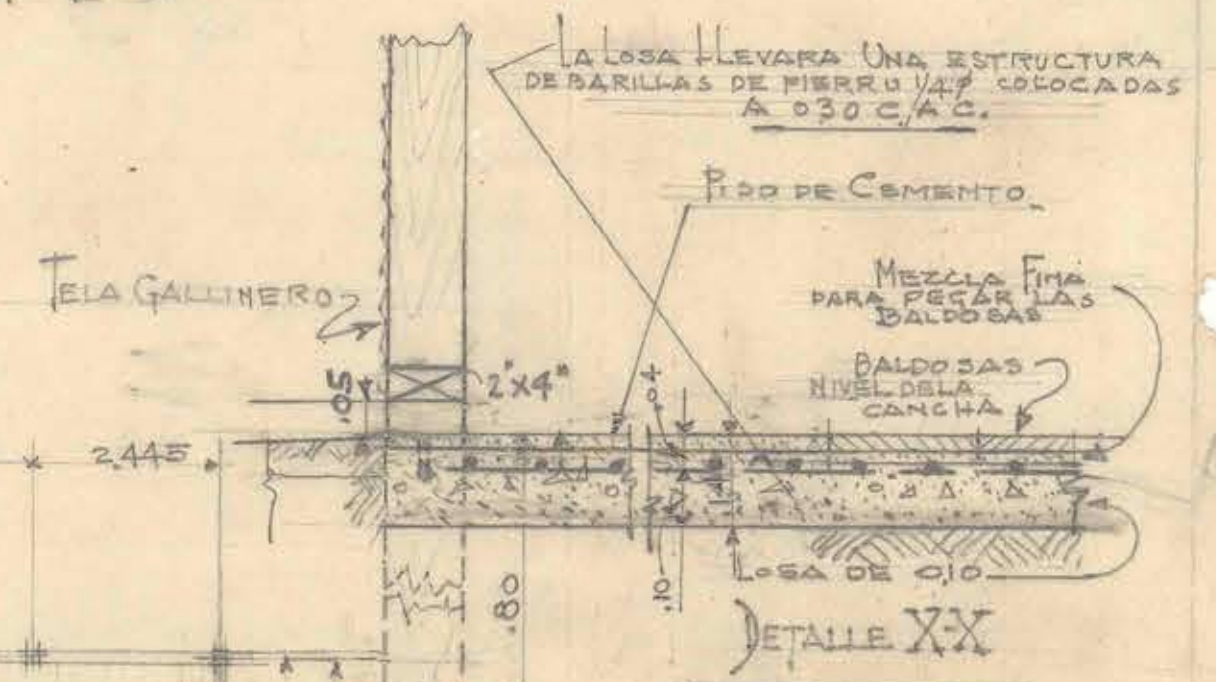

TODO EL CERCO GUARDA CANCHA SERÁ DE MALLA DE ALAMBRE DE 1/4" #16

SE COLOCARÁN ESTOS DOS ALAMBRES GALV. PARA DAR RIGIDEZ AL CERCO.

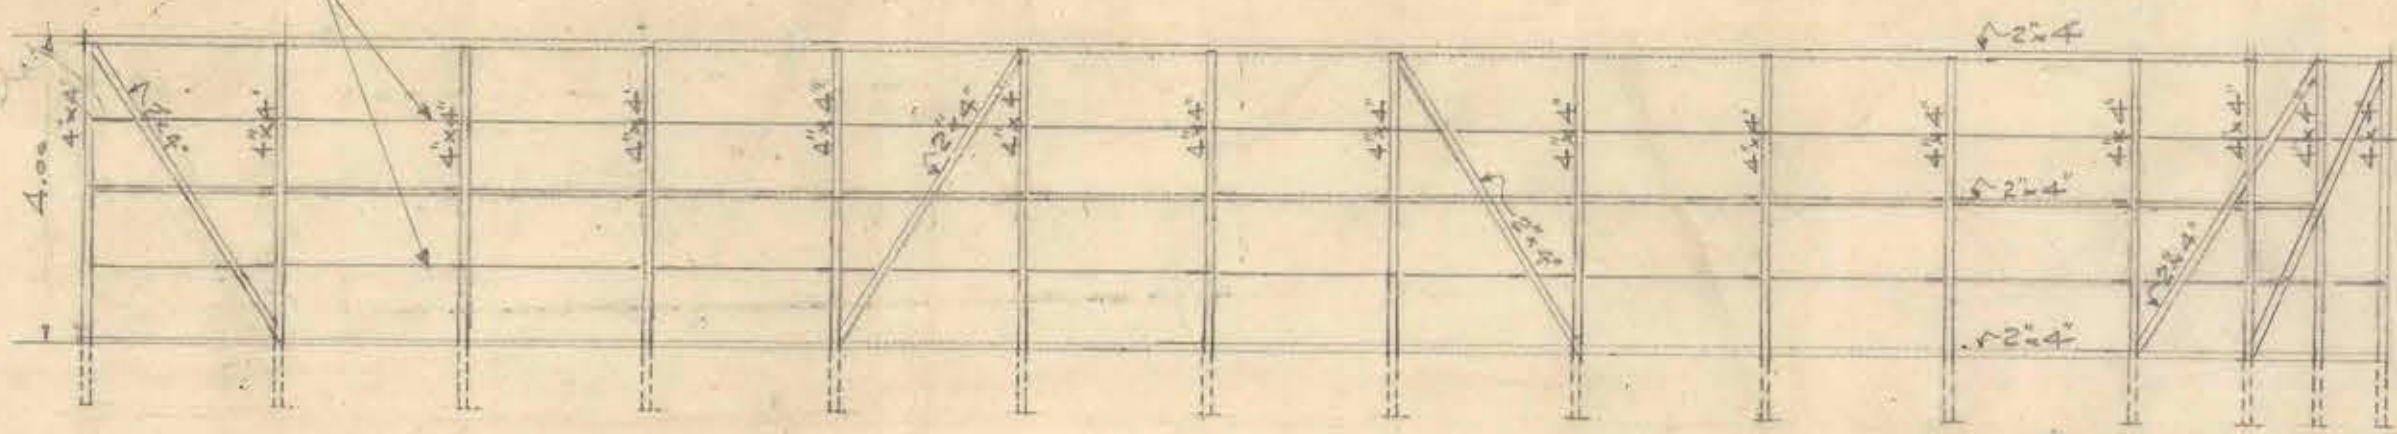

VEASE EL DETALLE XX

SECCIONES A-A
MOSTRANDO LAS PUERTAS A LA CANCHA

THE FOUNDATION COMPANY SANTIAGO CHILE	
TRABAJO N° 26 LOCALIDAD LOS ANDES	
DISEÑADO POR	20-2-30
TRAZADO	4-3-30
REVISADO	Alcop ob
APROBADO	
APROBADO	
N° 26-7C	