

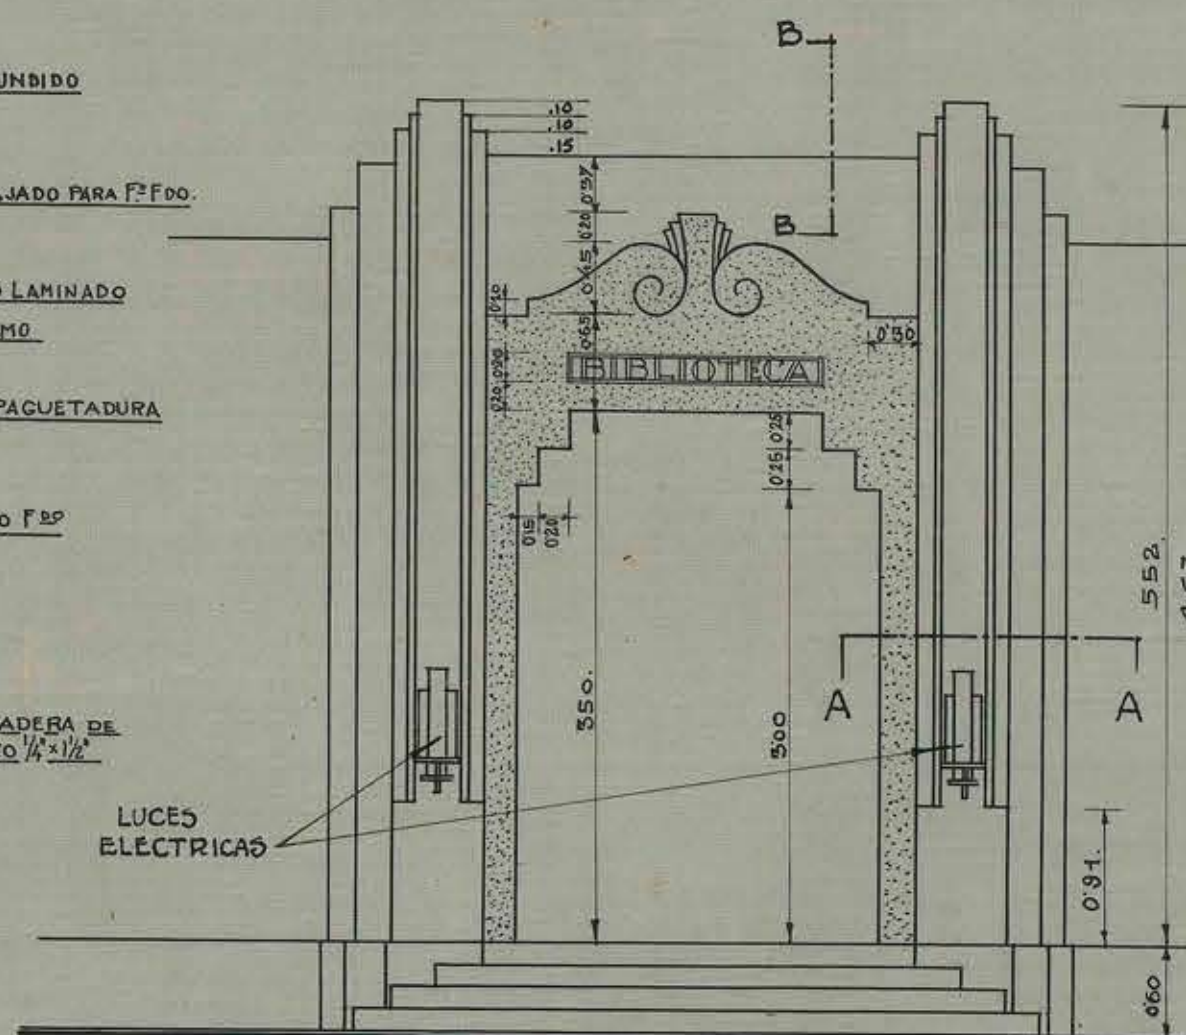



DESAGUE PARA TECHO.

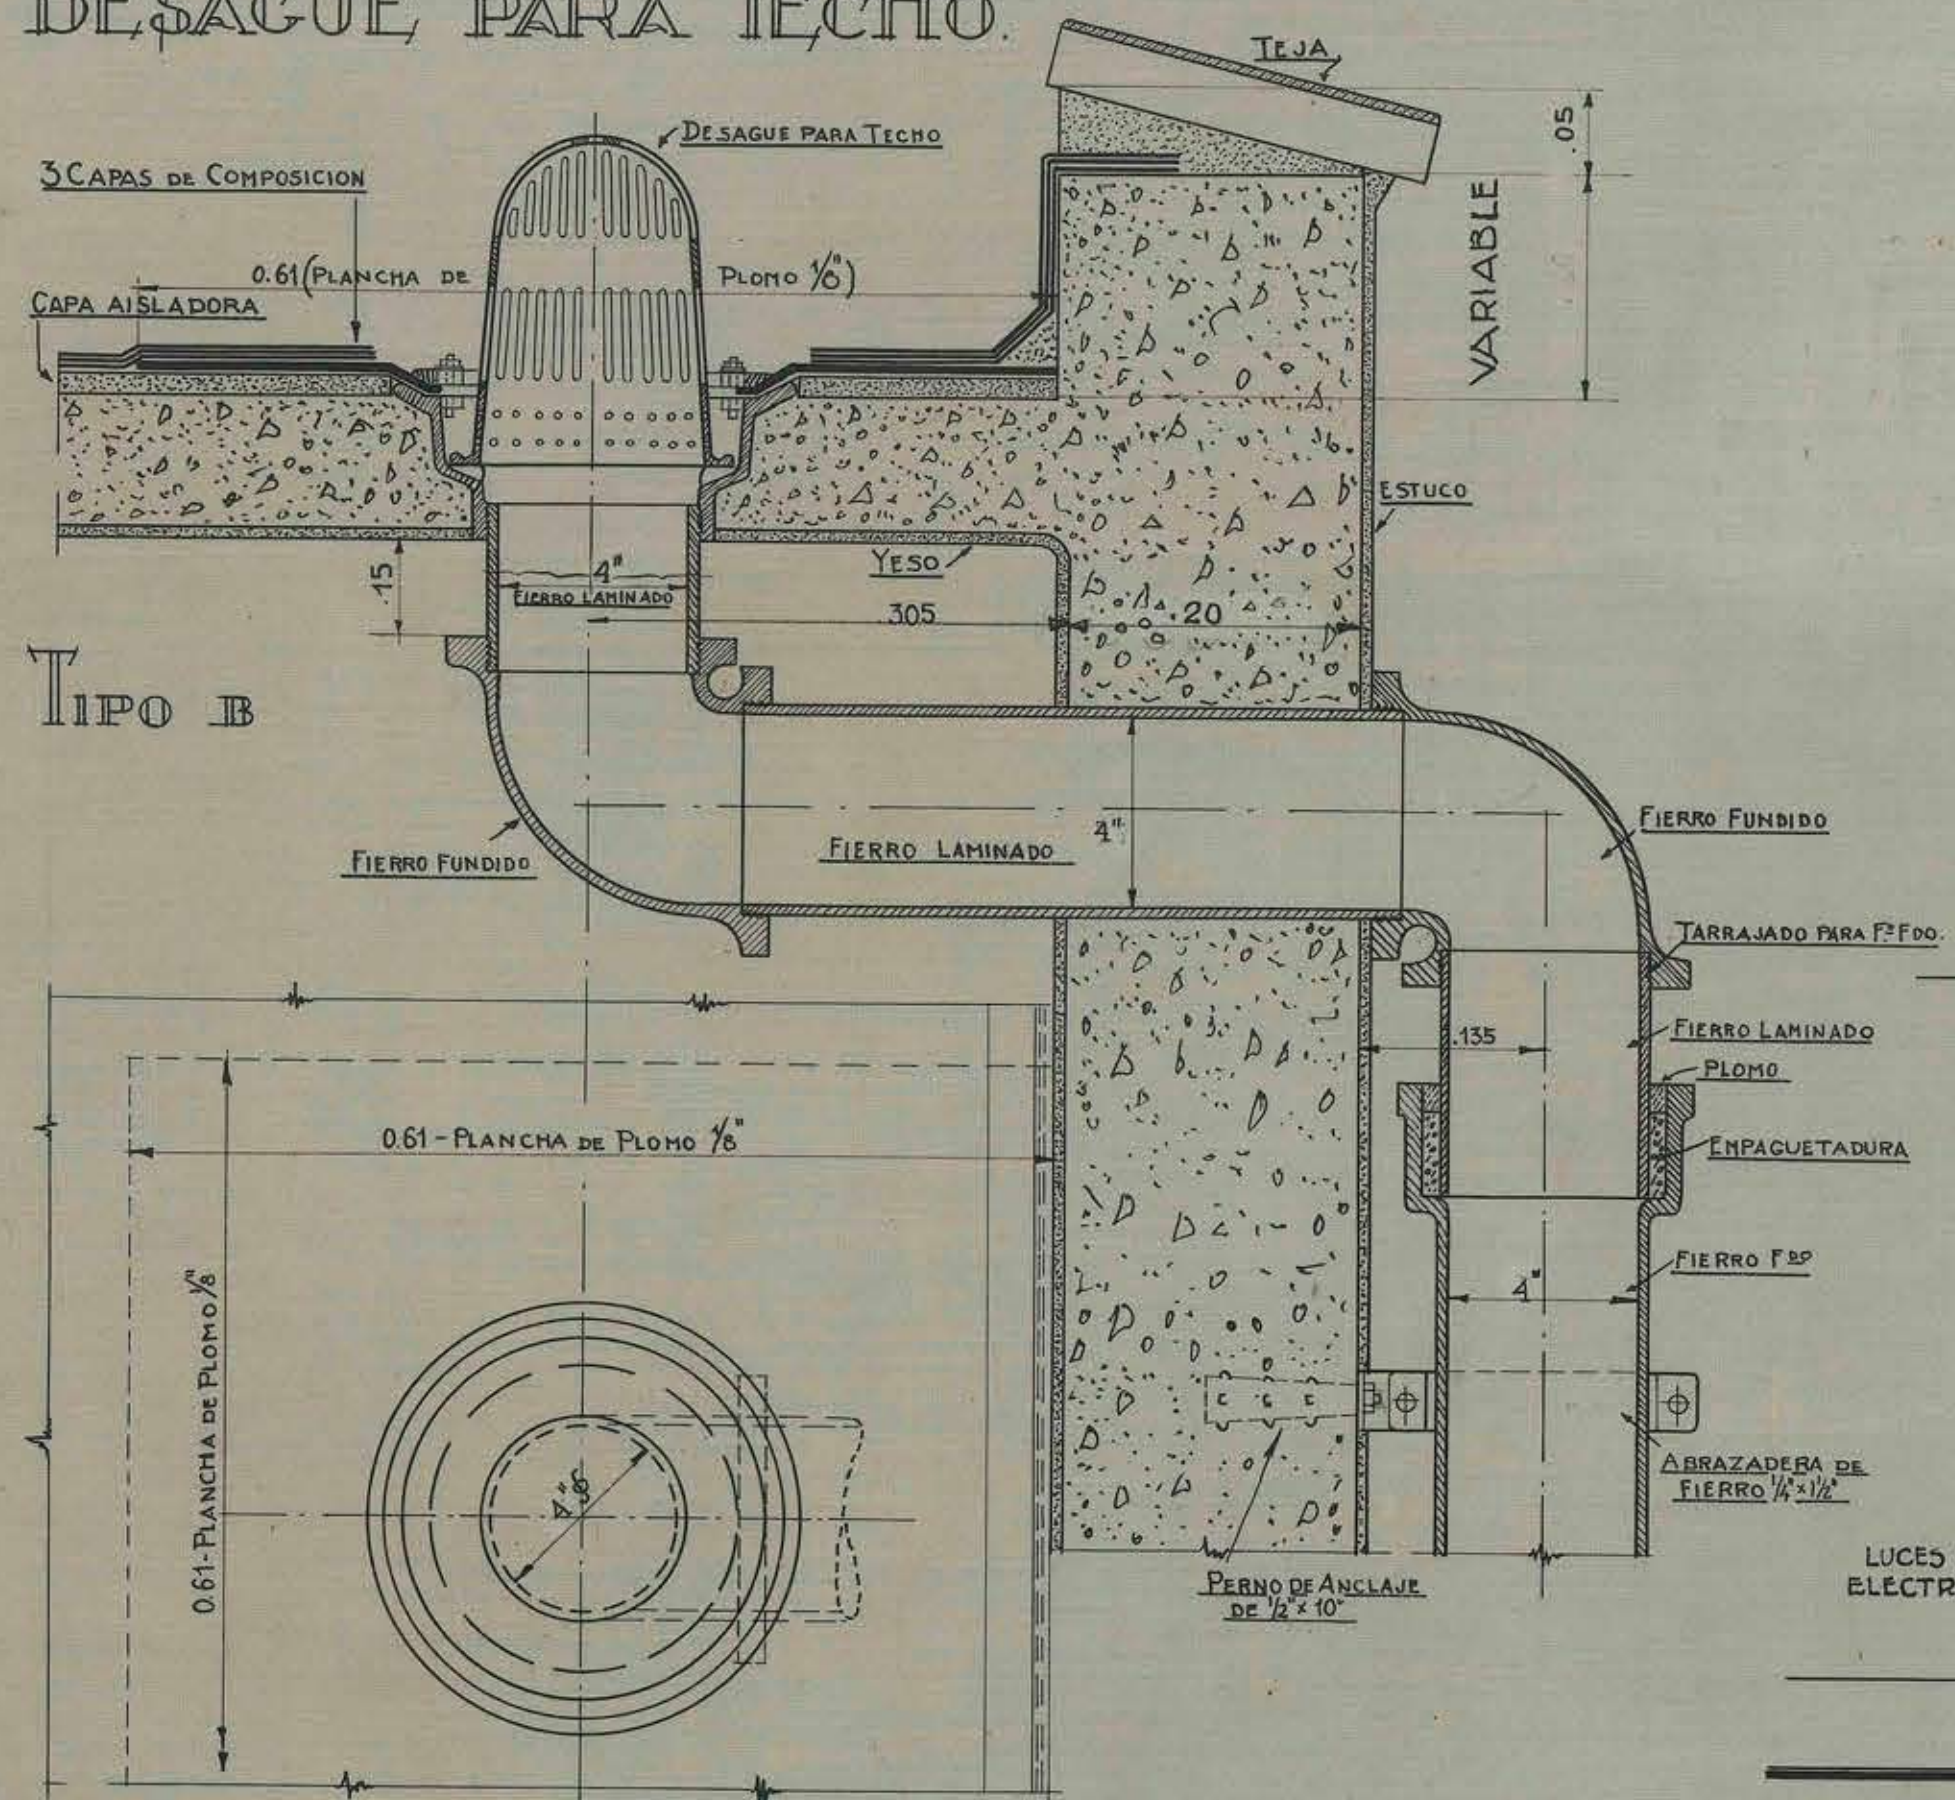

DETALLE
DE LA
ENTRADA
ESCALA 1:50.

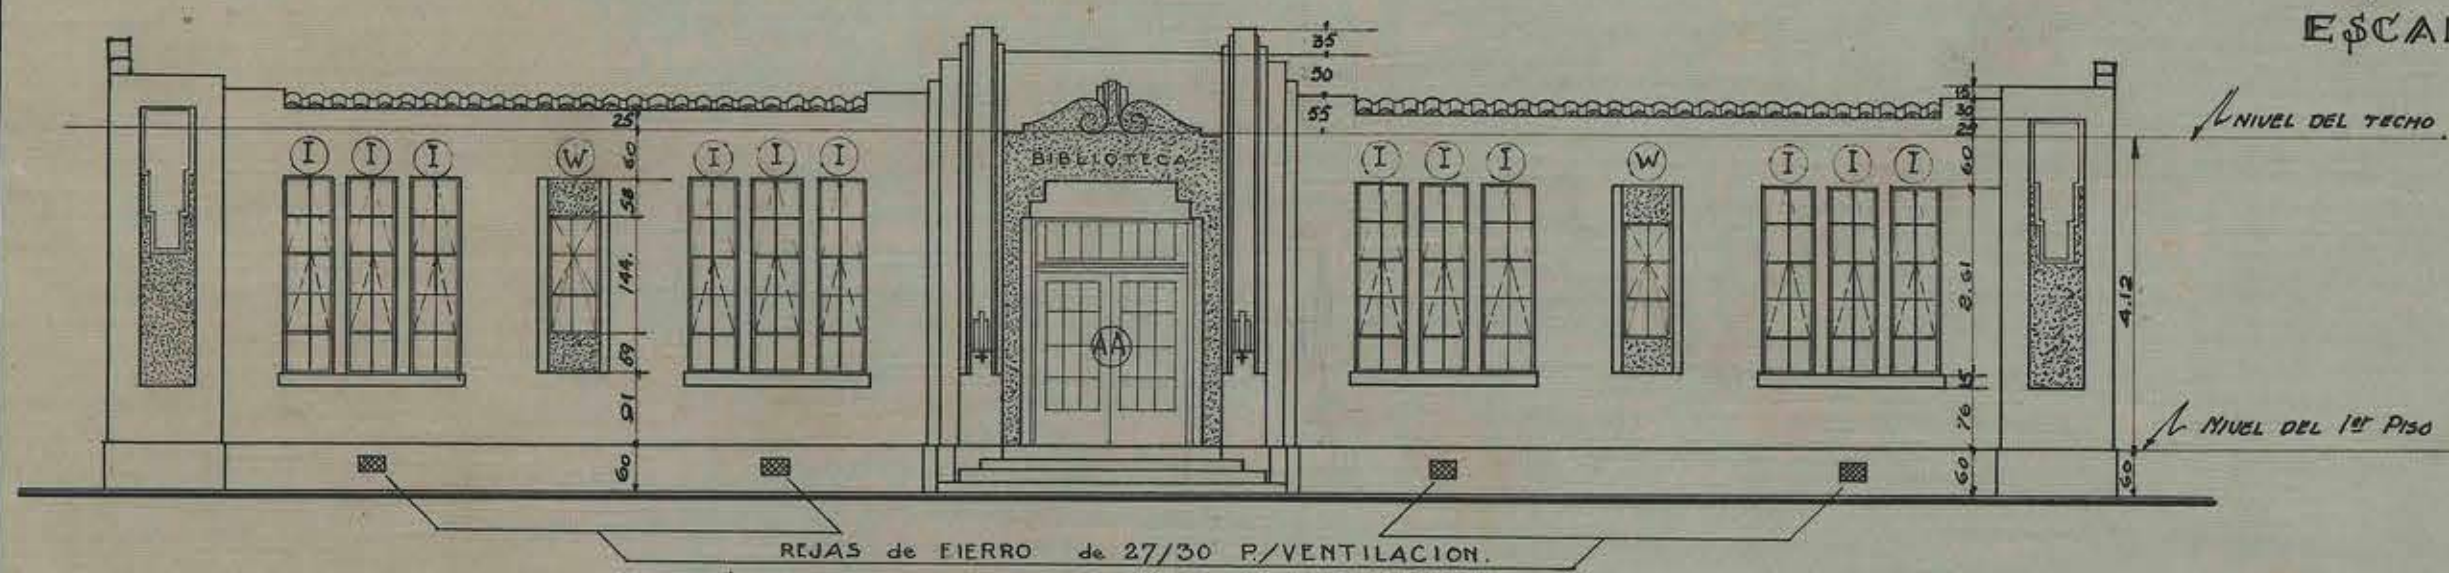


FACHADA PRINCIPAL


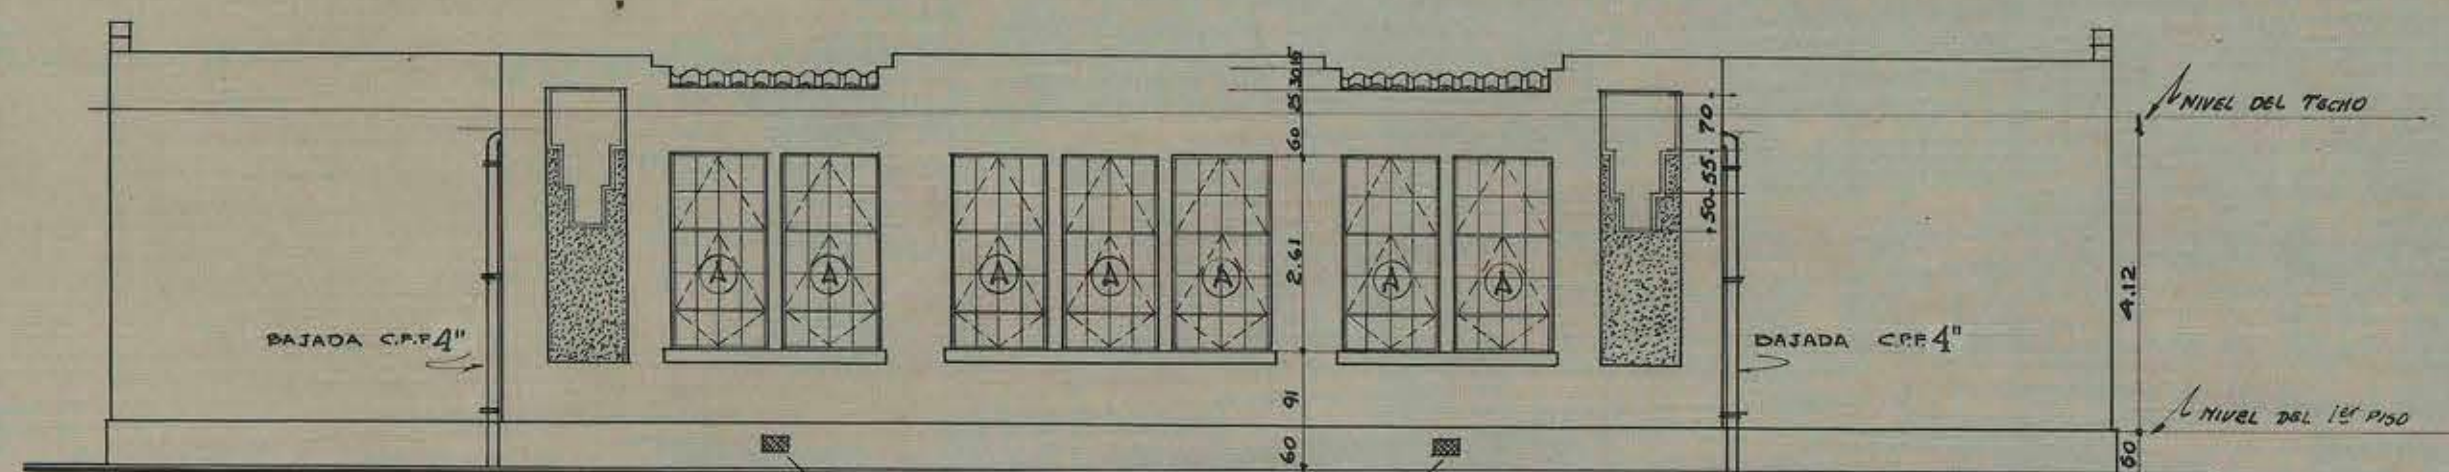


REJAS de FIERRO de 27/30 P/VENTILACION

FACHADA POSTERIOR

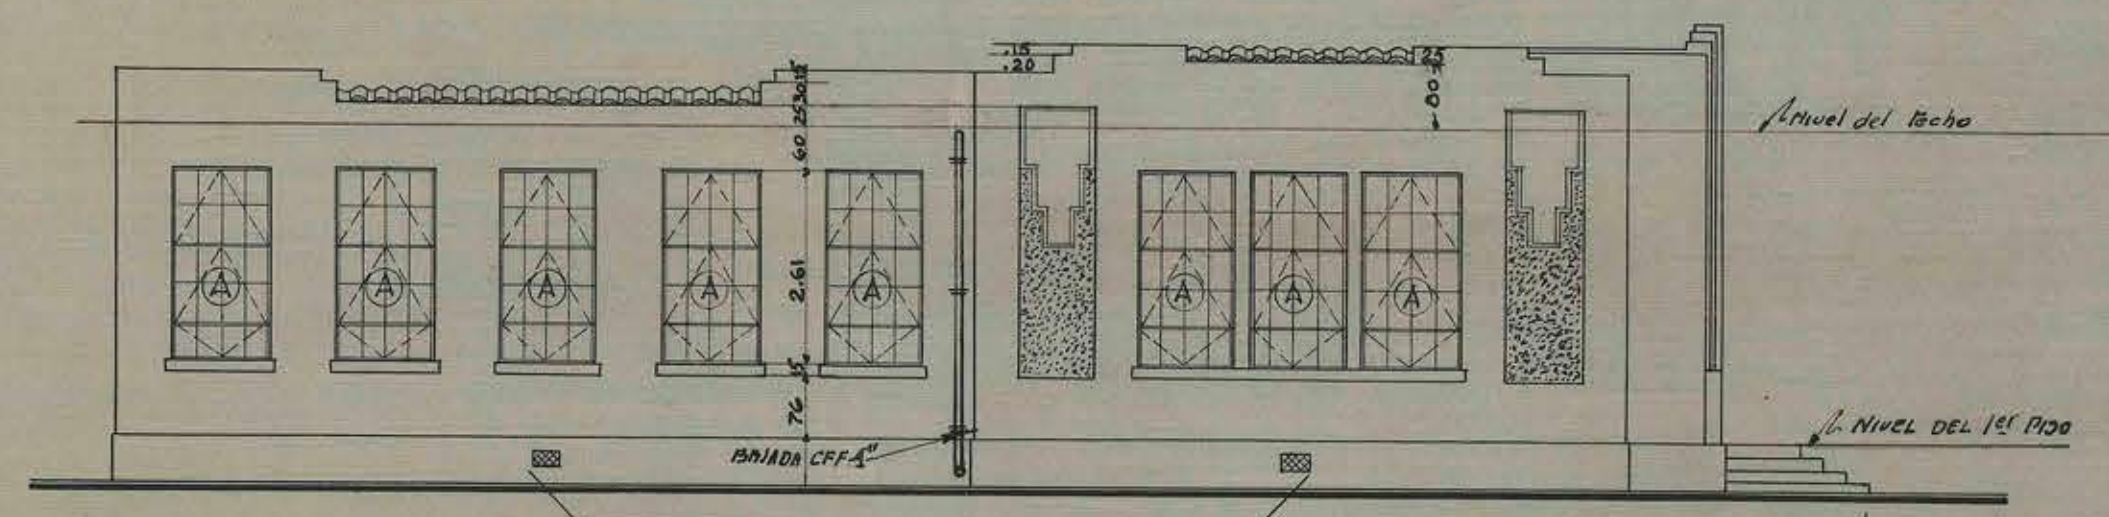


FACHADA LATERAL.

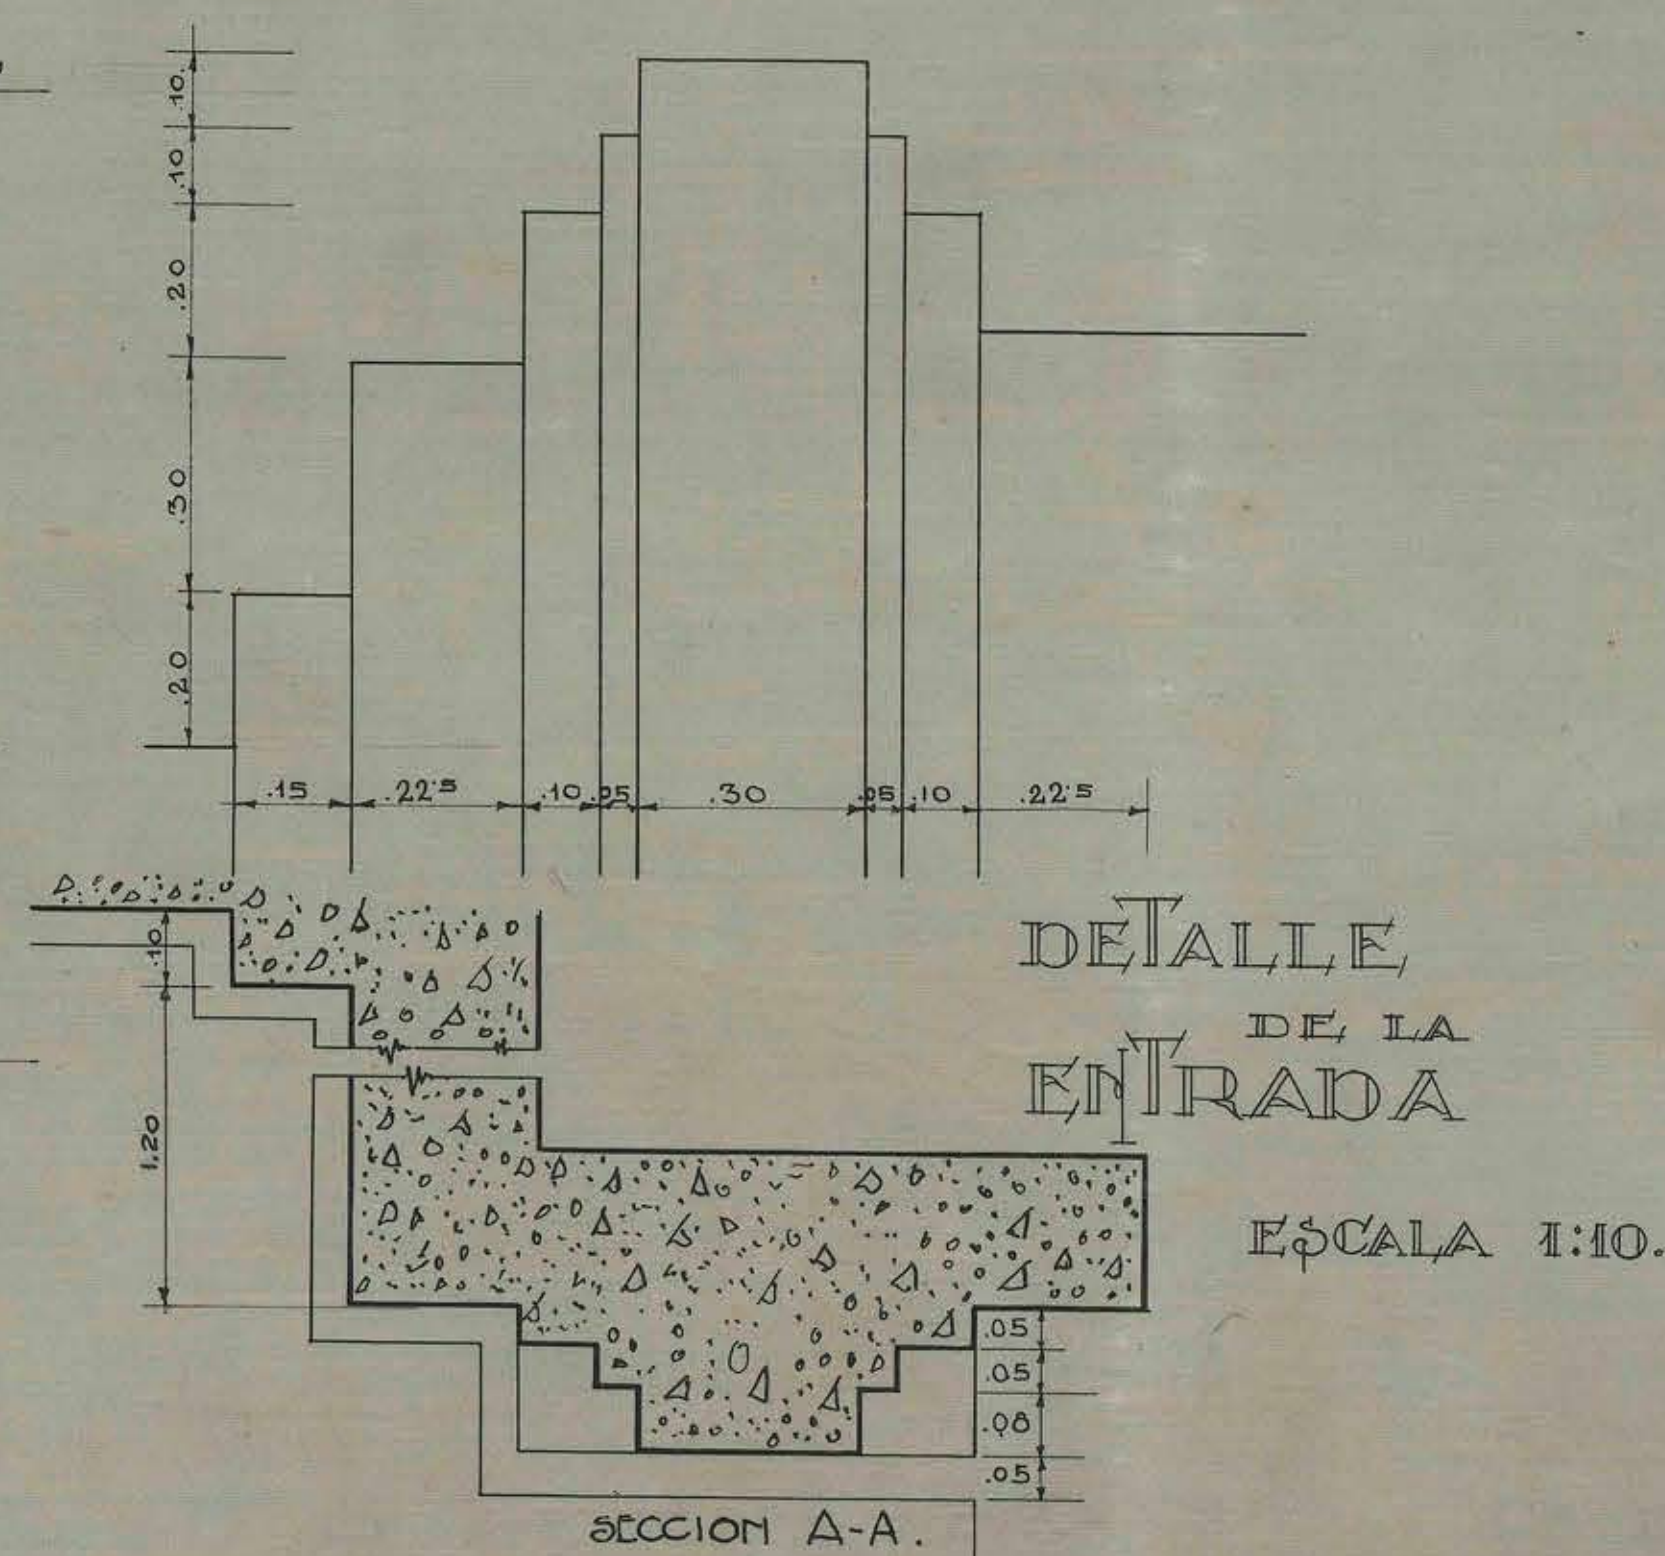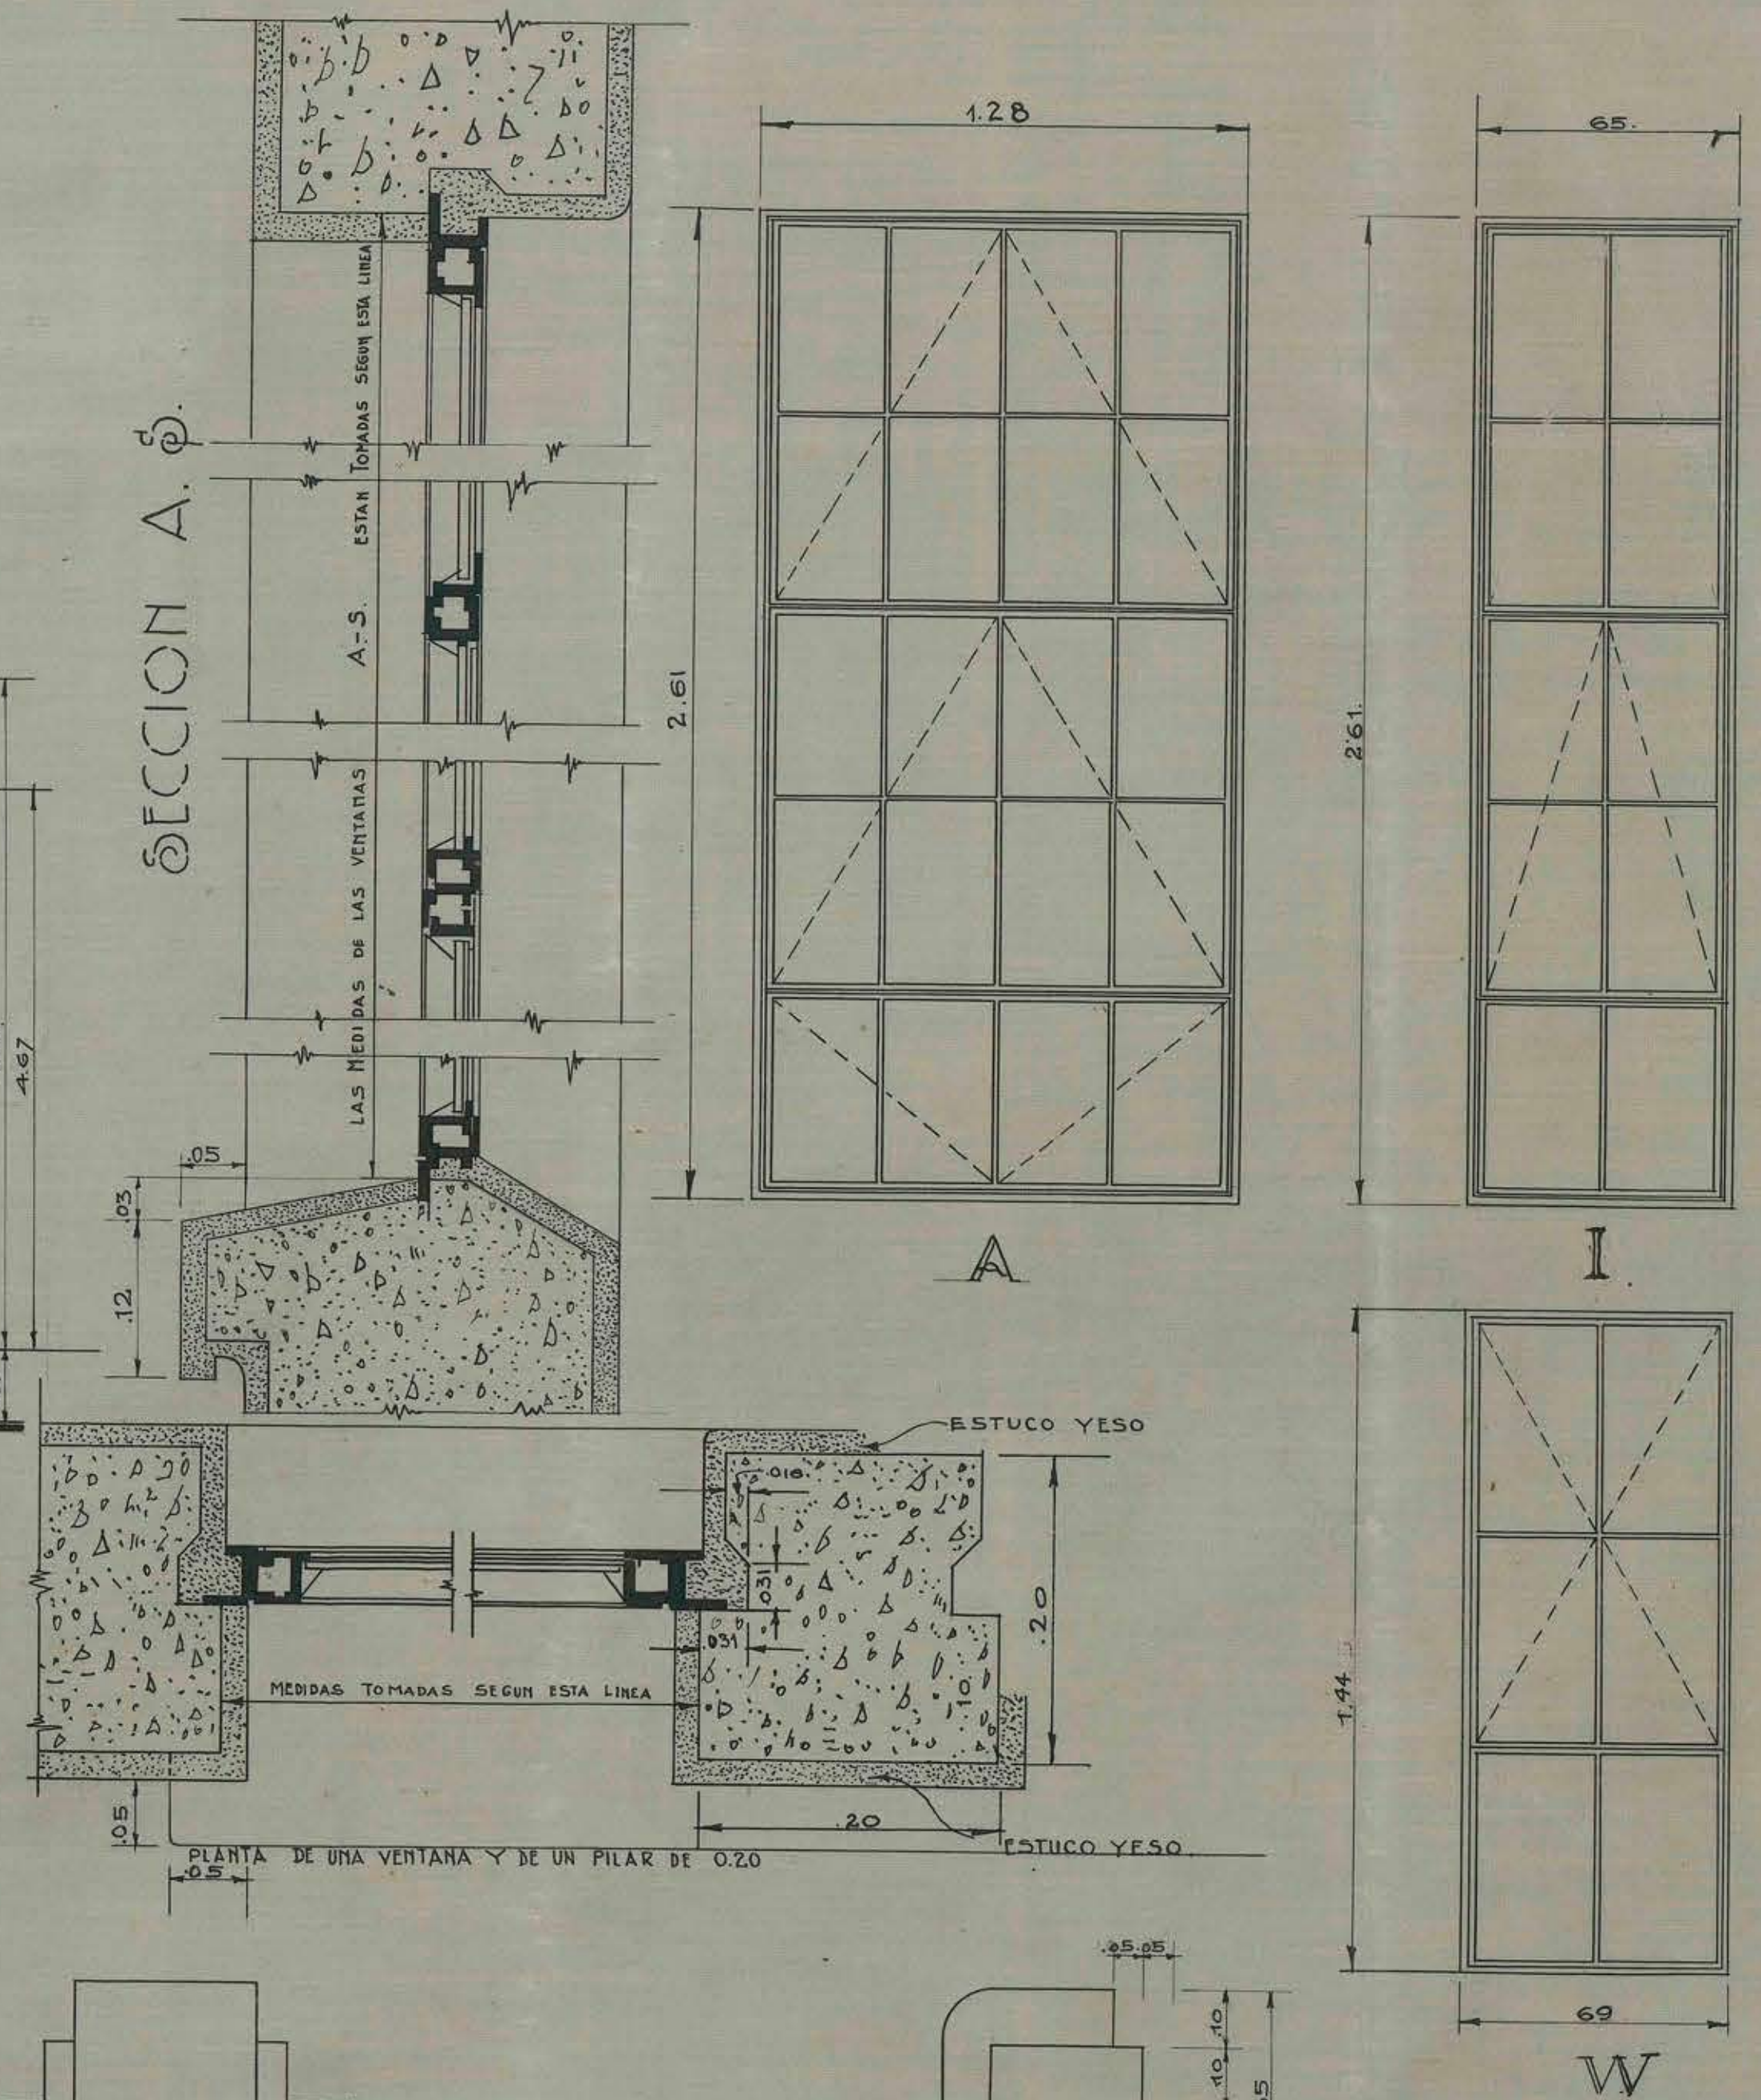

DETALLE
DE LA
ENTRADA

ESCALA 1:10.

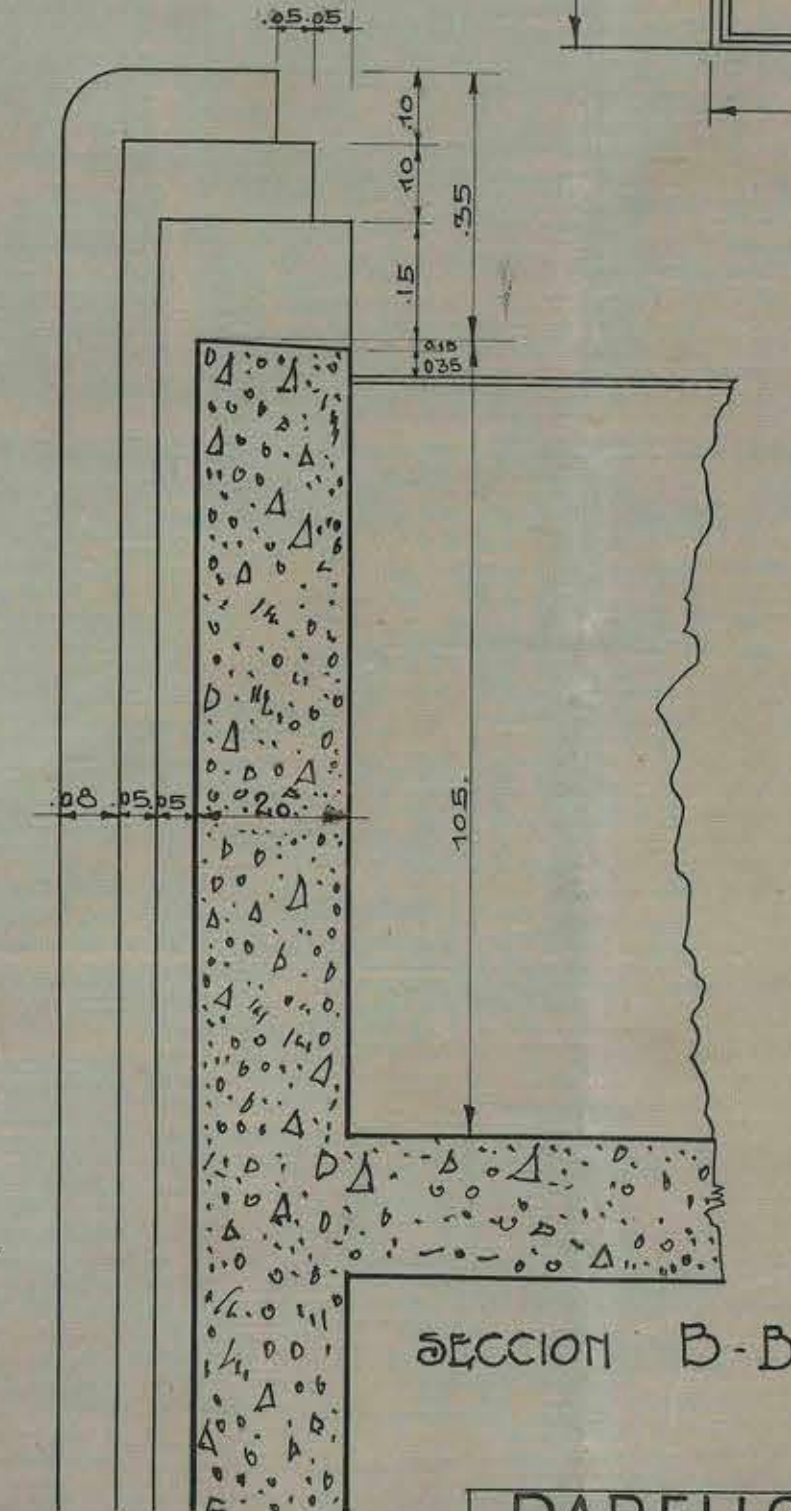

SECCION B-B

PABELLON "E"

BIBLIOTECA INTERNADO DE
NIÑAS DE ÑUÑO A.
FACHADAS Y DETALLES
ESCALA : VARIAS. FECHA: 24-IX-1930
THE FOUNDATION COMPANY
— SANTIAGO-CHILE —


TRABAJO N° 10 LOCALIDAD NUNOA

DIBUJADO POR J.C.S CORRECCIONES _____

TRAZADO	11	<u>V.F.</u>	_____
REVISADO	11	<u>PZZ</u>	_____
APROBADO	11	_____	_____

APROBADO.

Nº 18-A-43

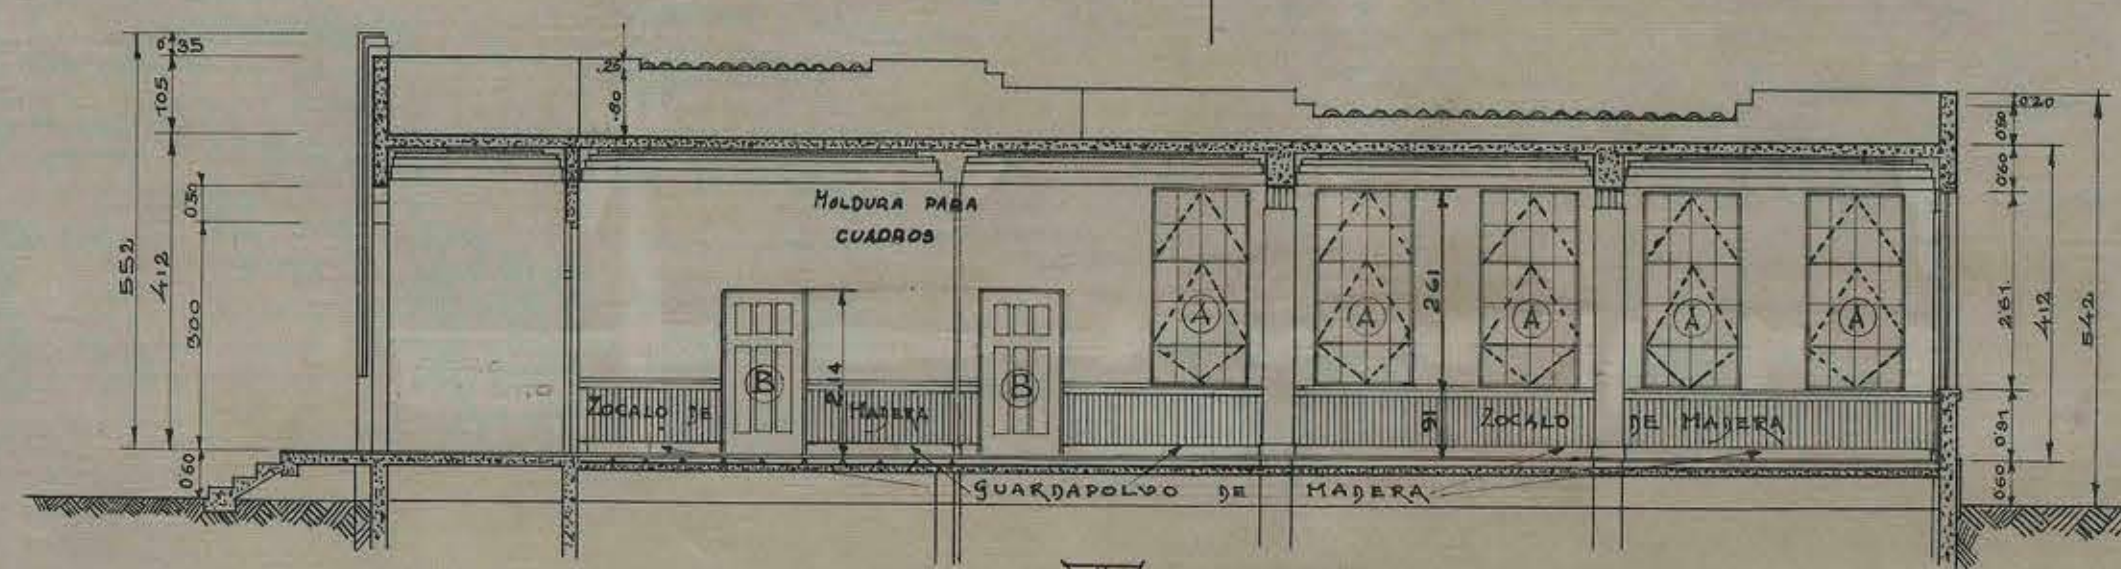

CORTE, A-B.