




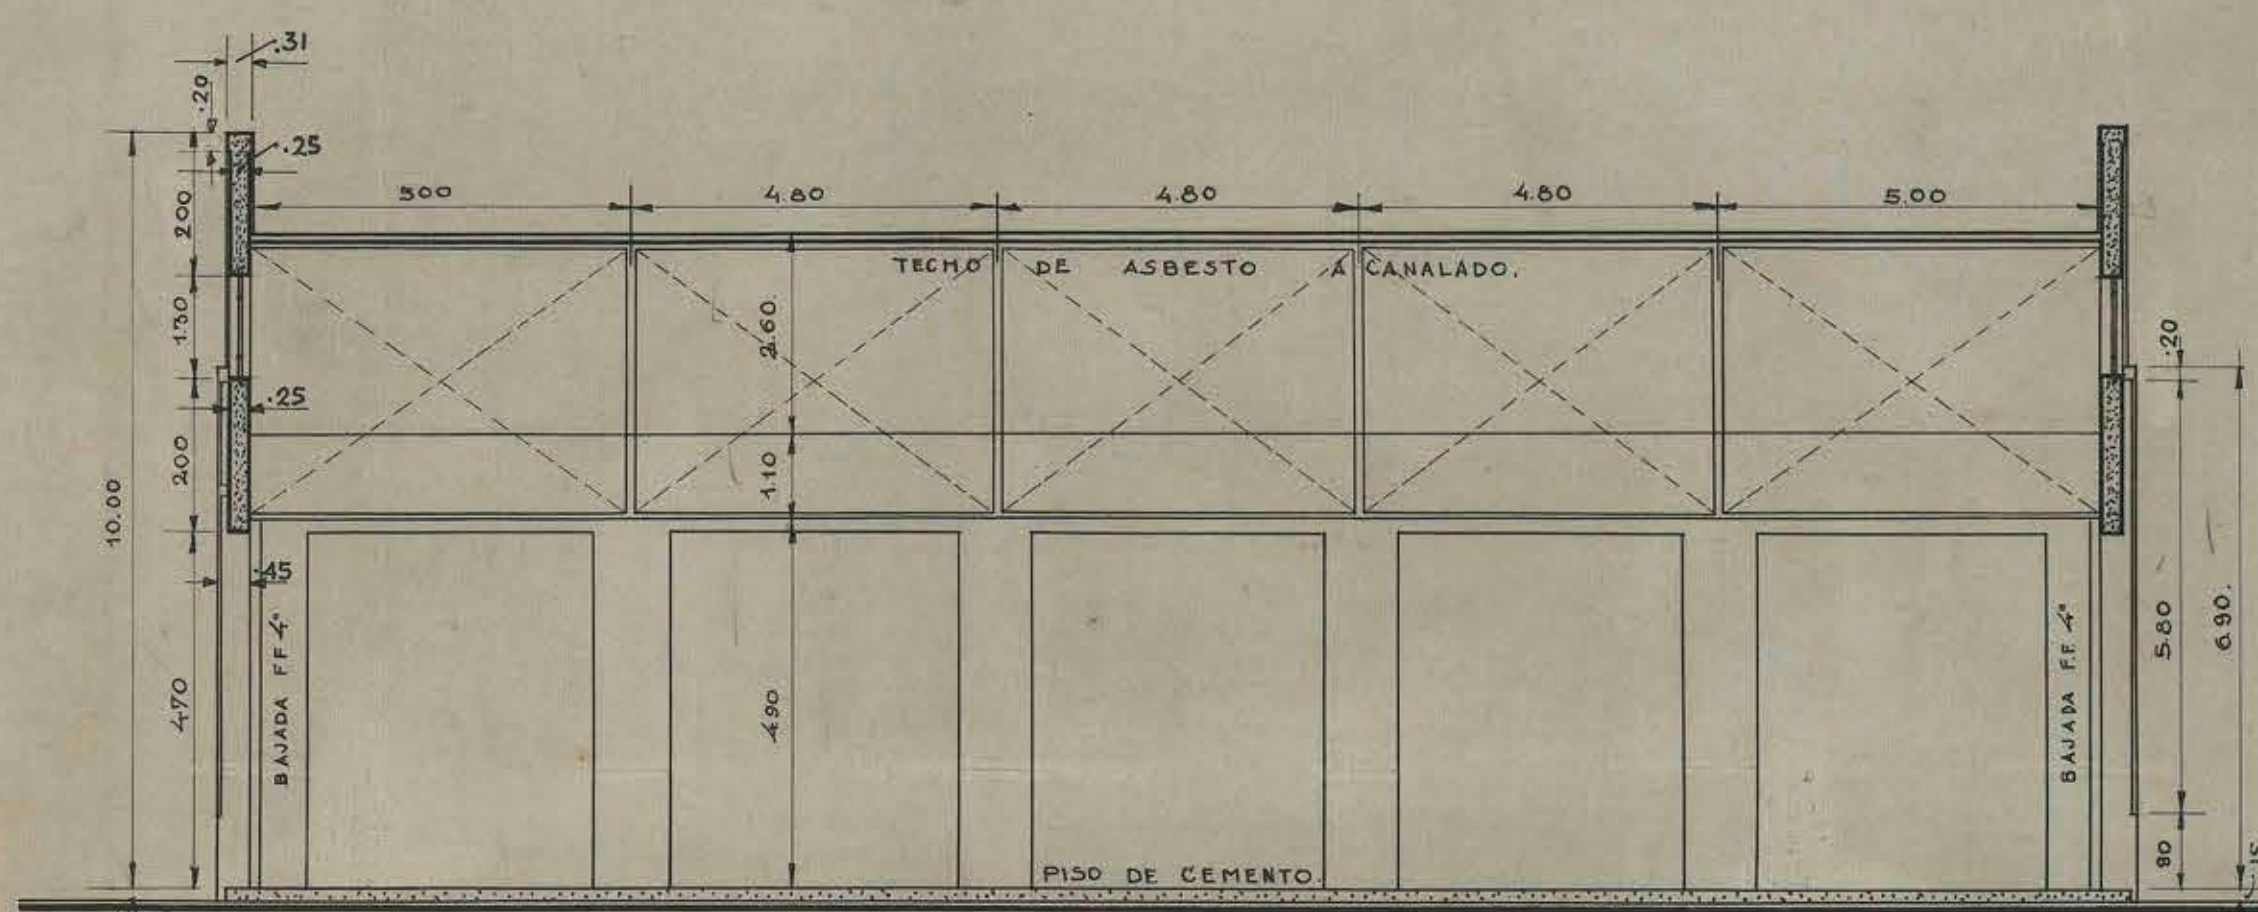


SECCION A-A

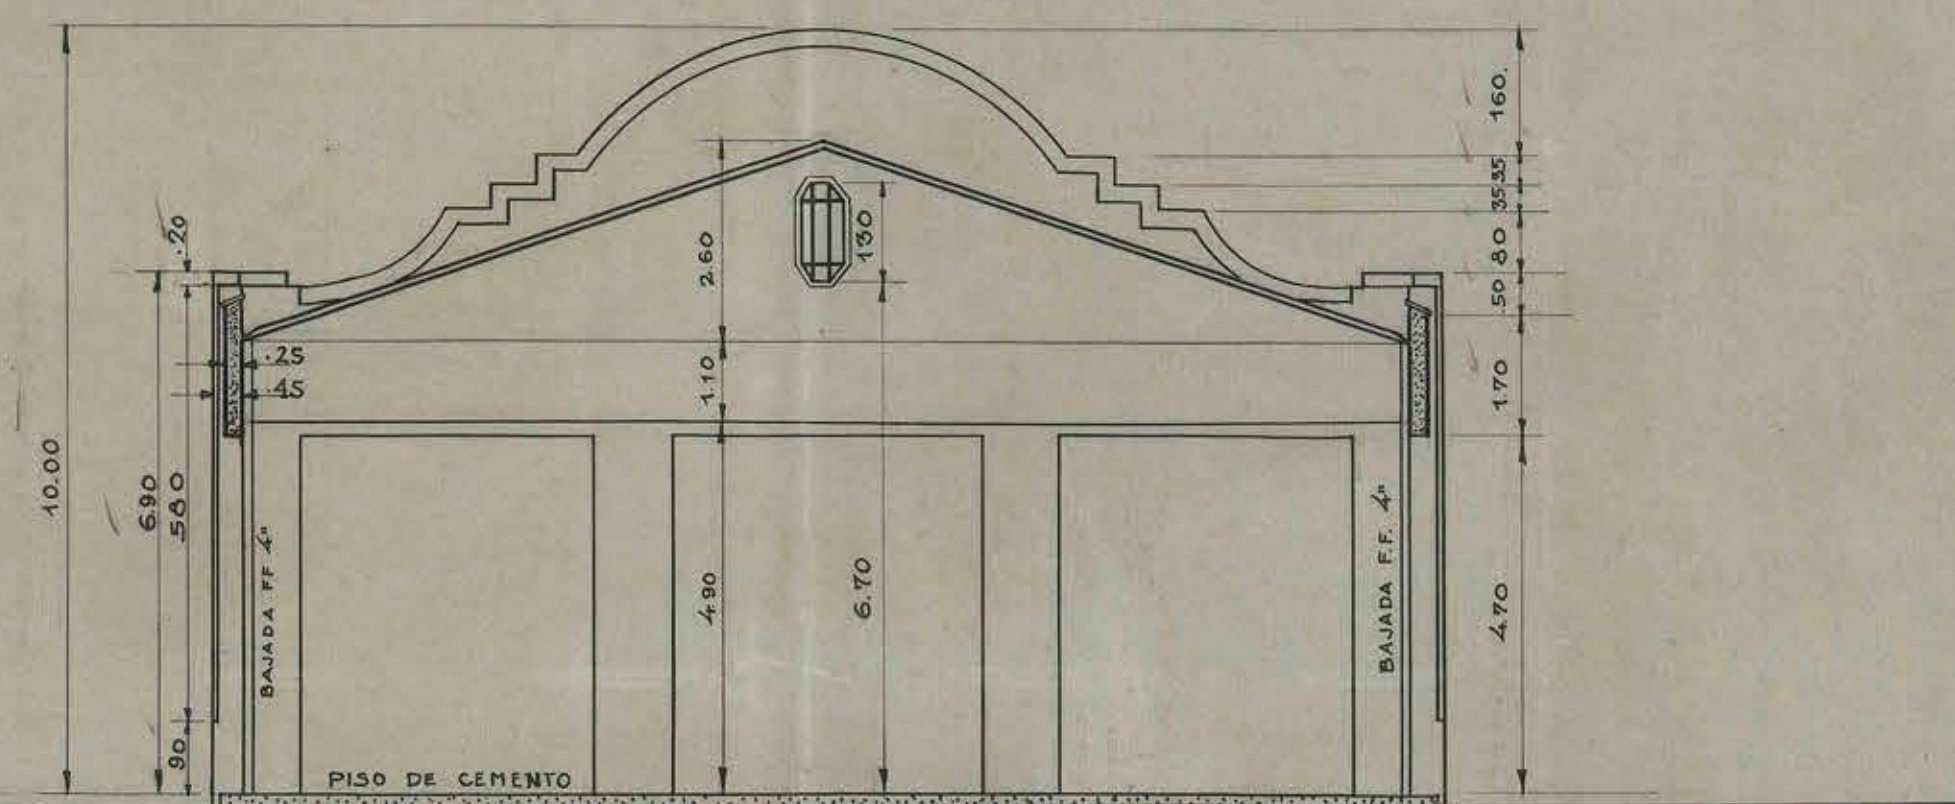

SECCION B-B

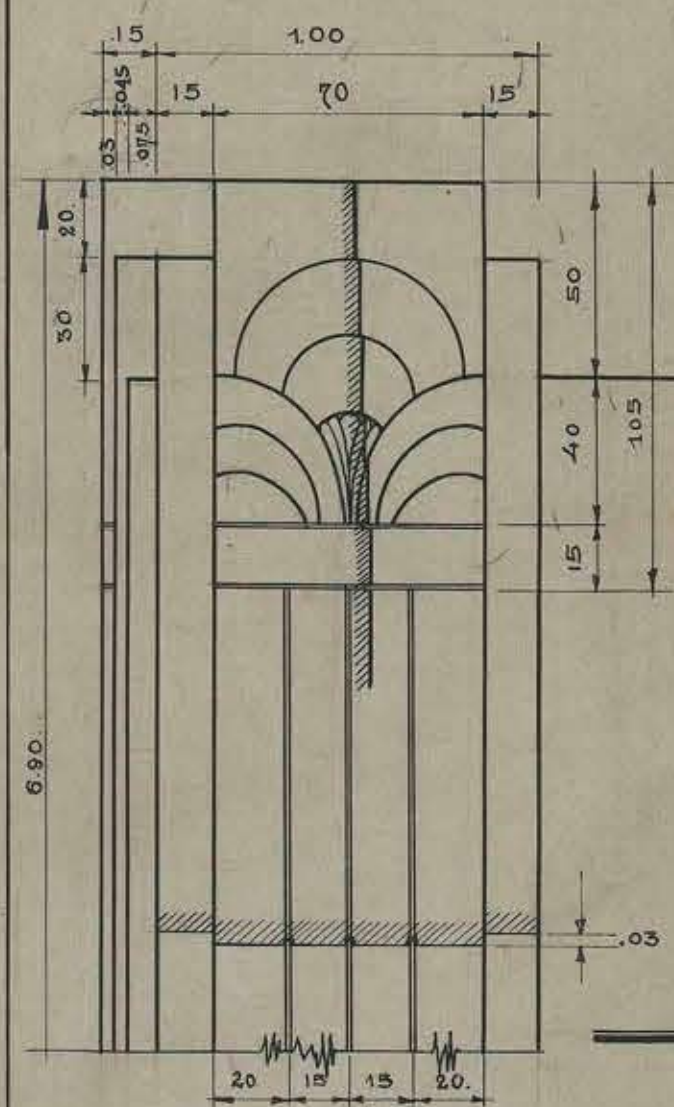


FACHADA LATERAL


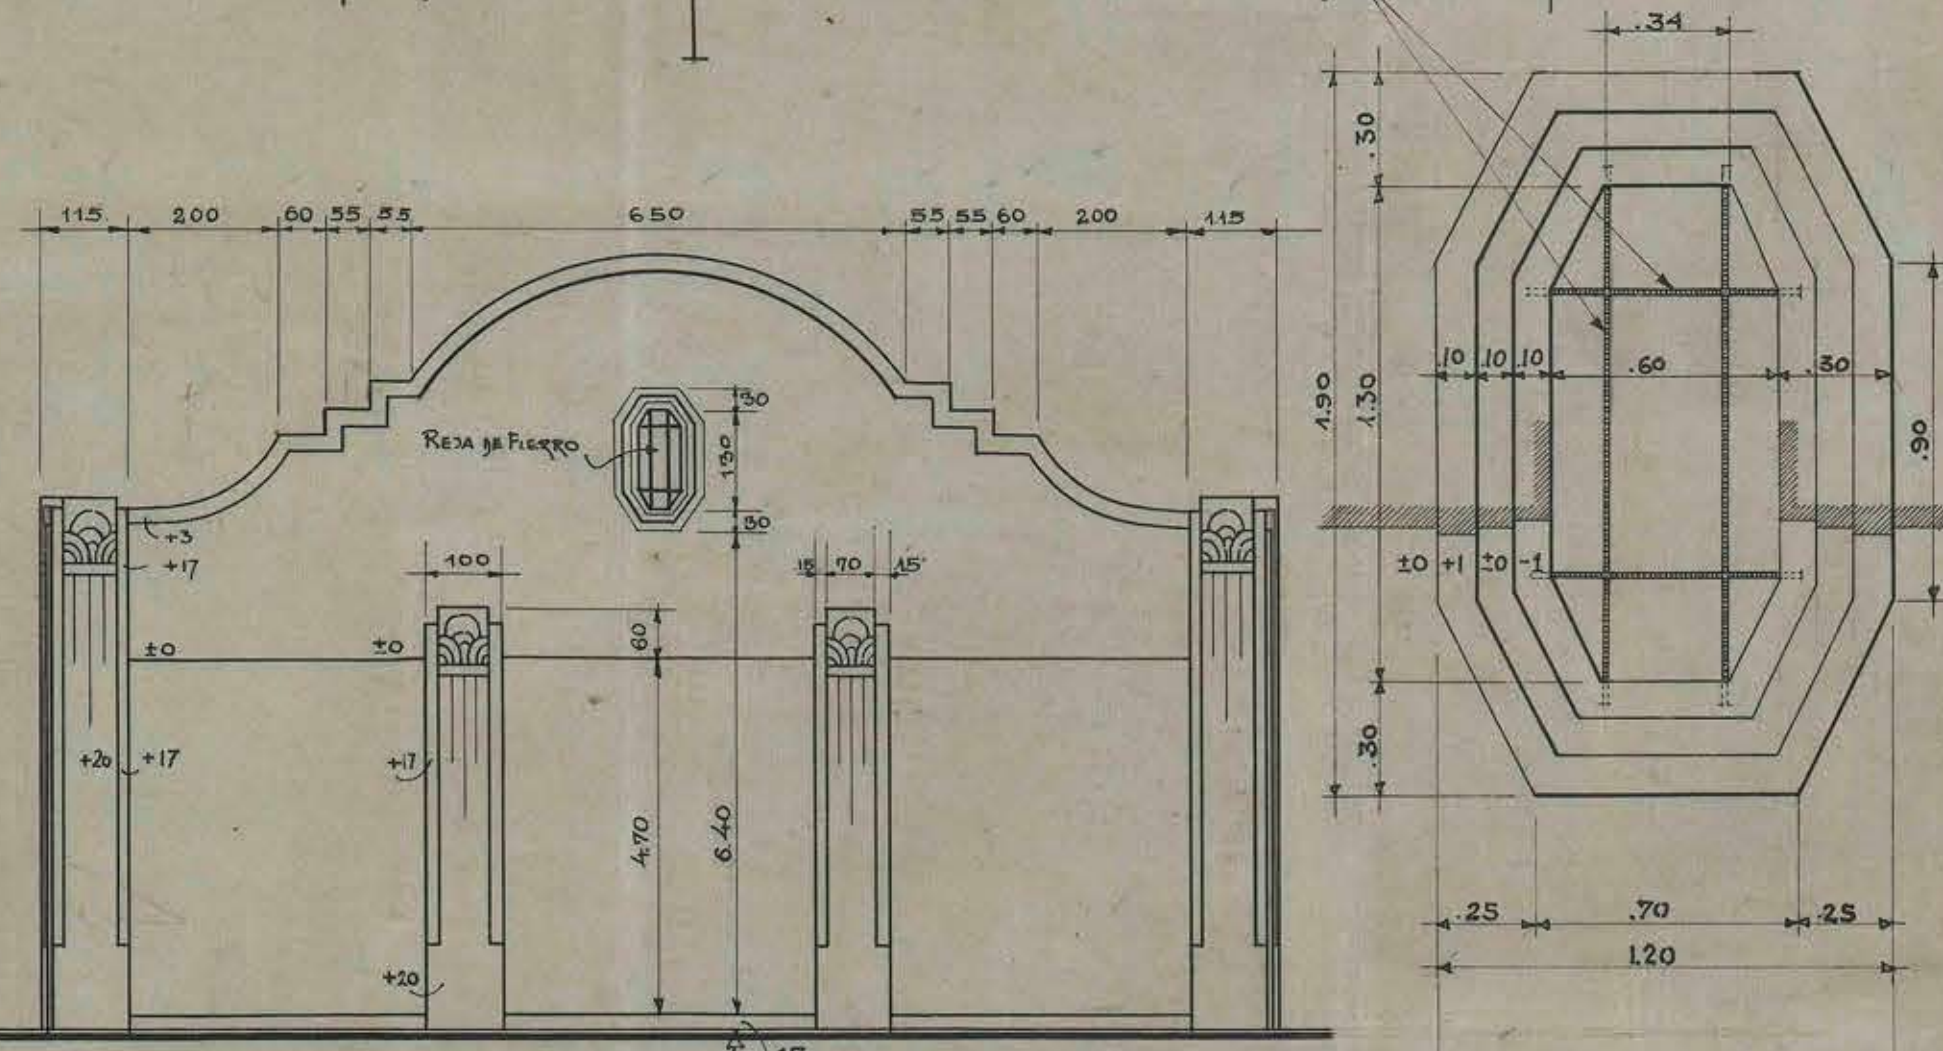


FACHADA PRINCIPAL

Barros de fierro de 1" φ

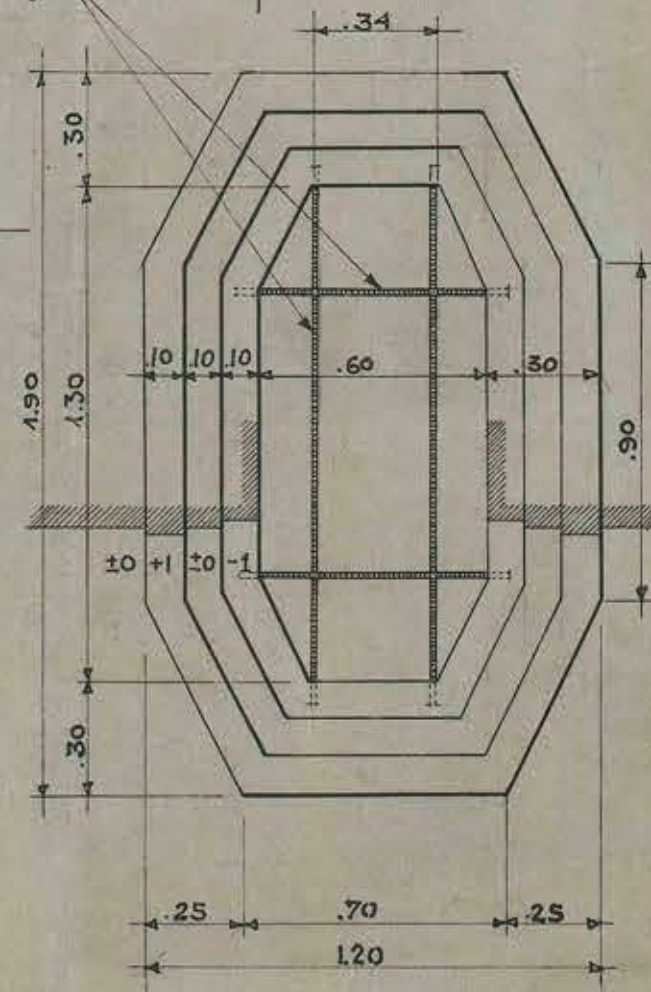


DETALLE DE REJA DE FIERRO
ESCALA: 1:20

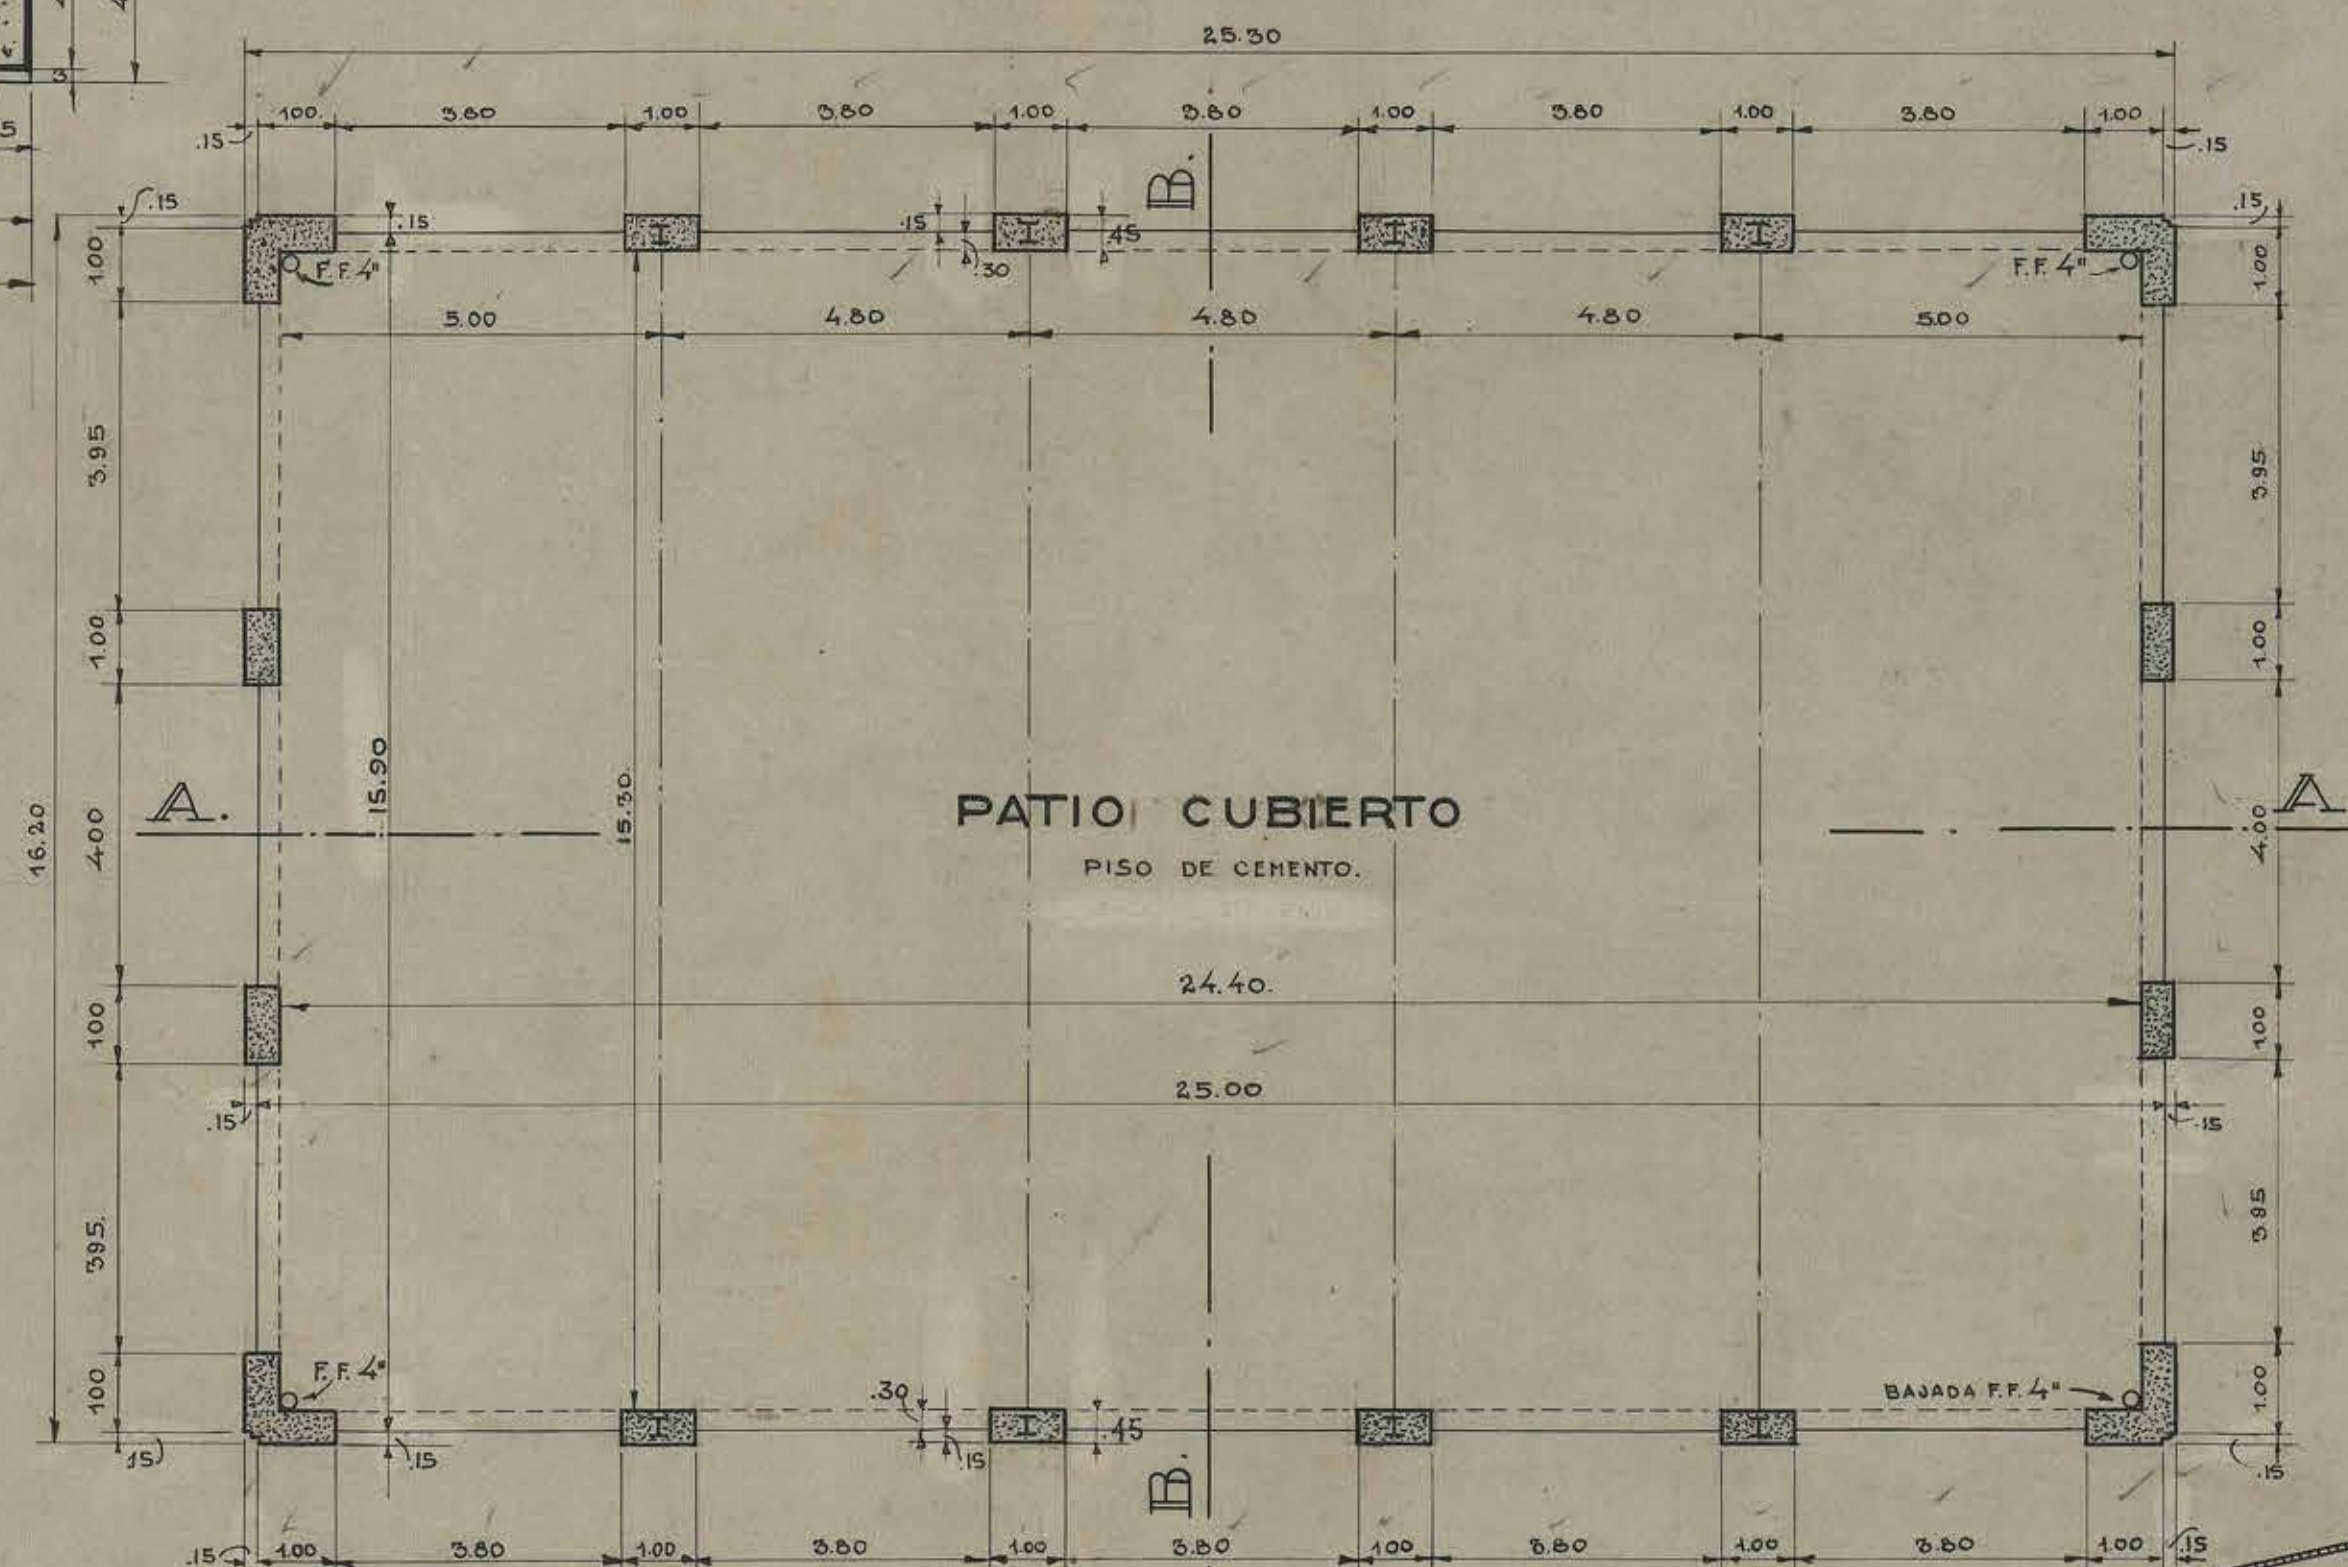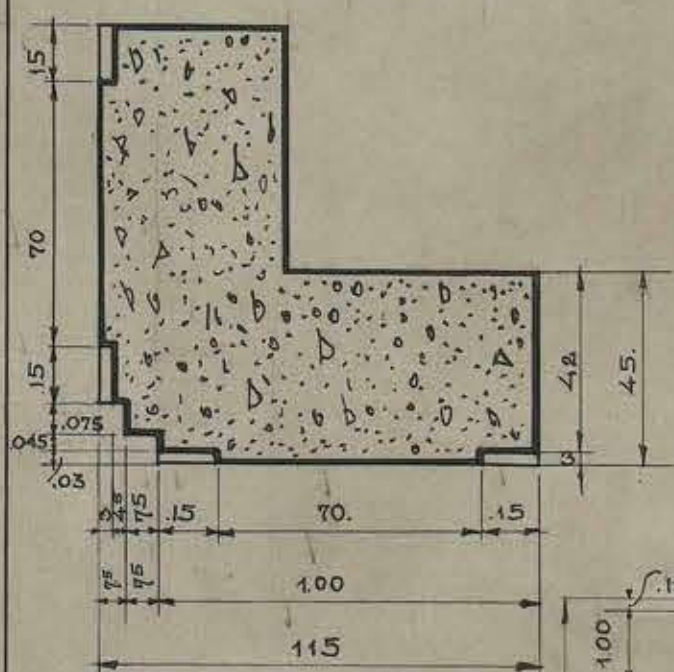

PATIO CUBIERTO

PISO DE CEMENTO

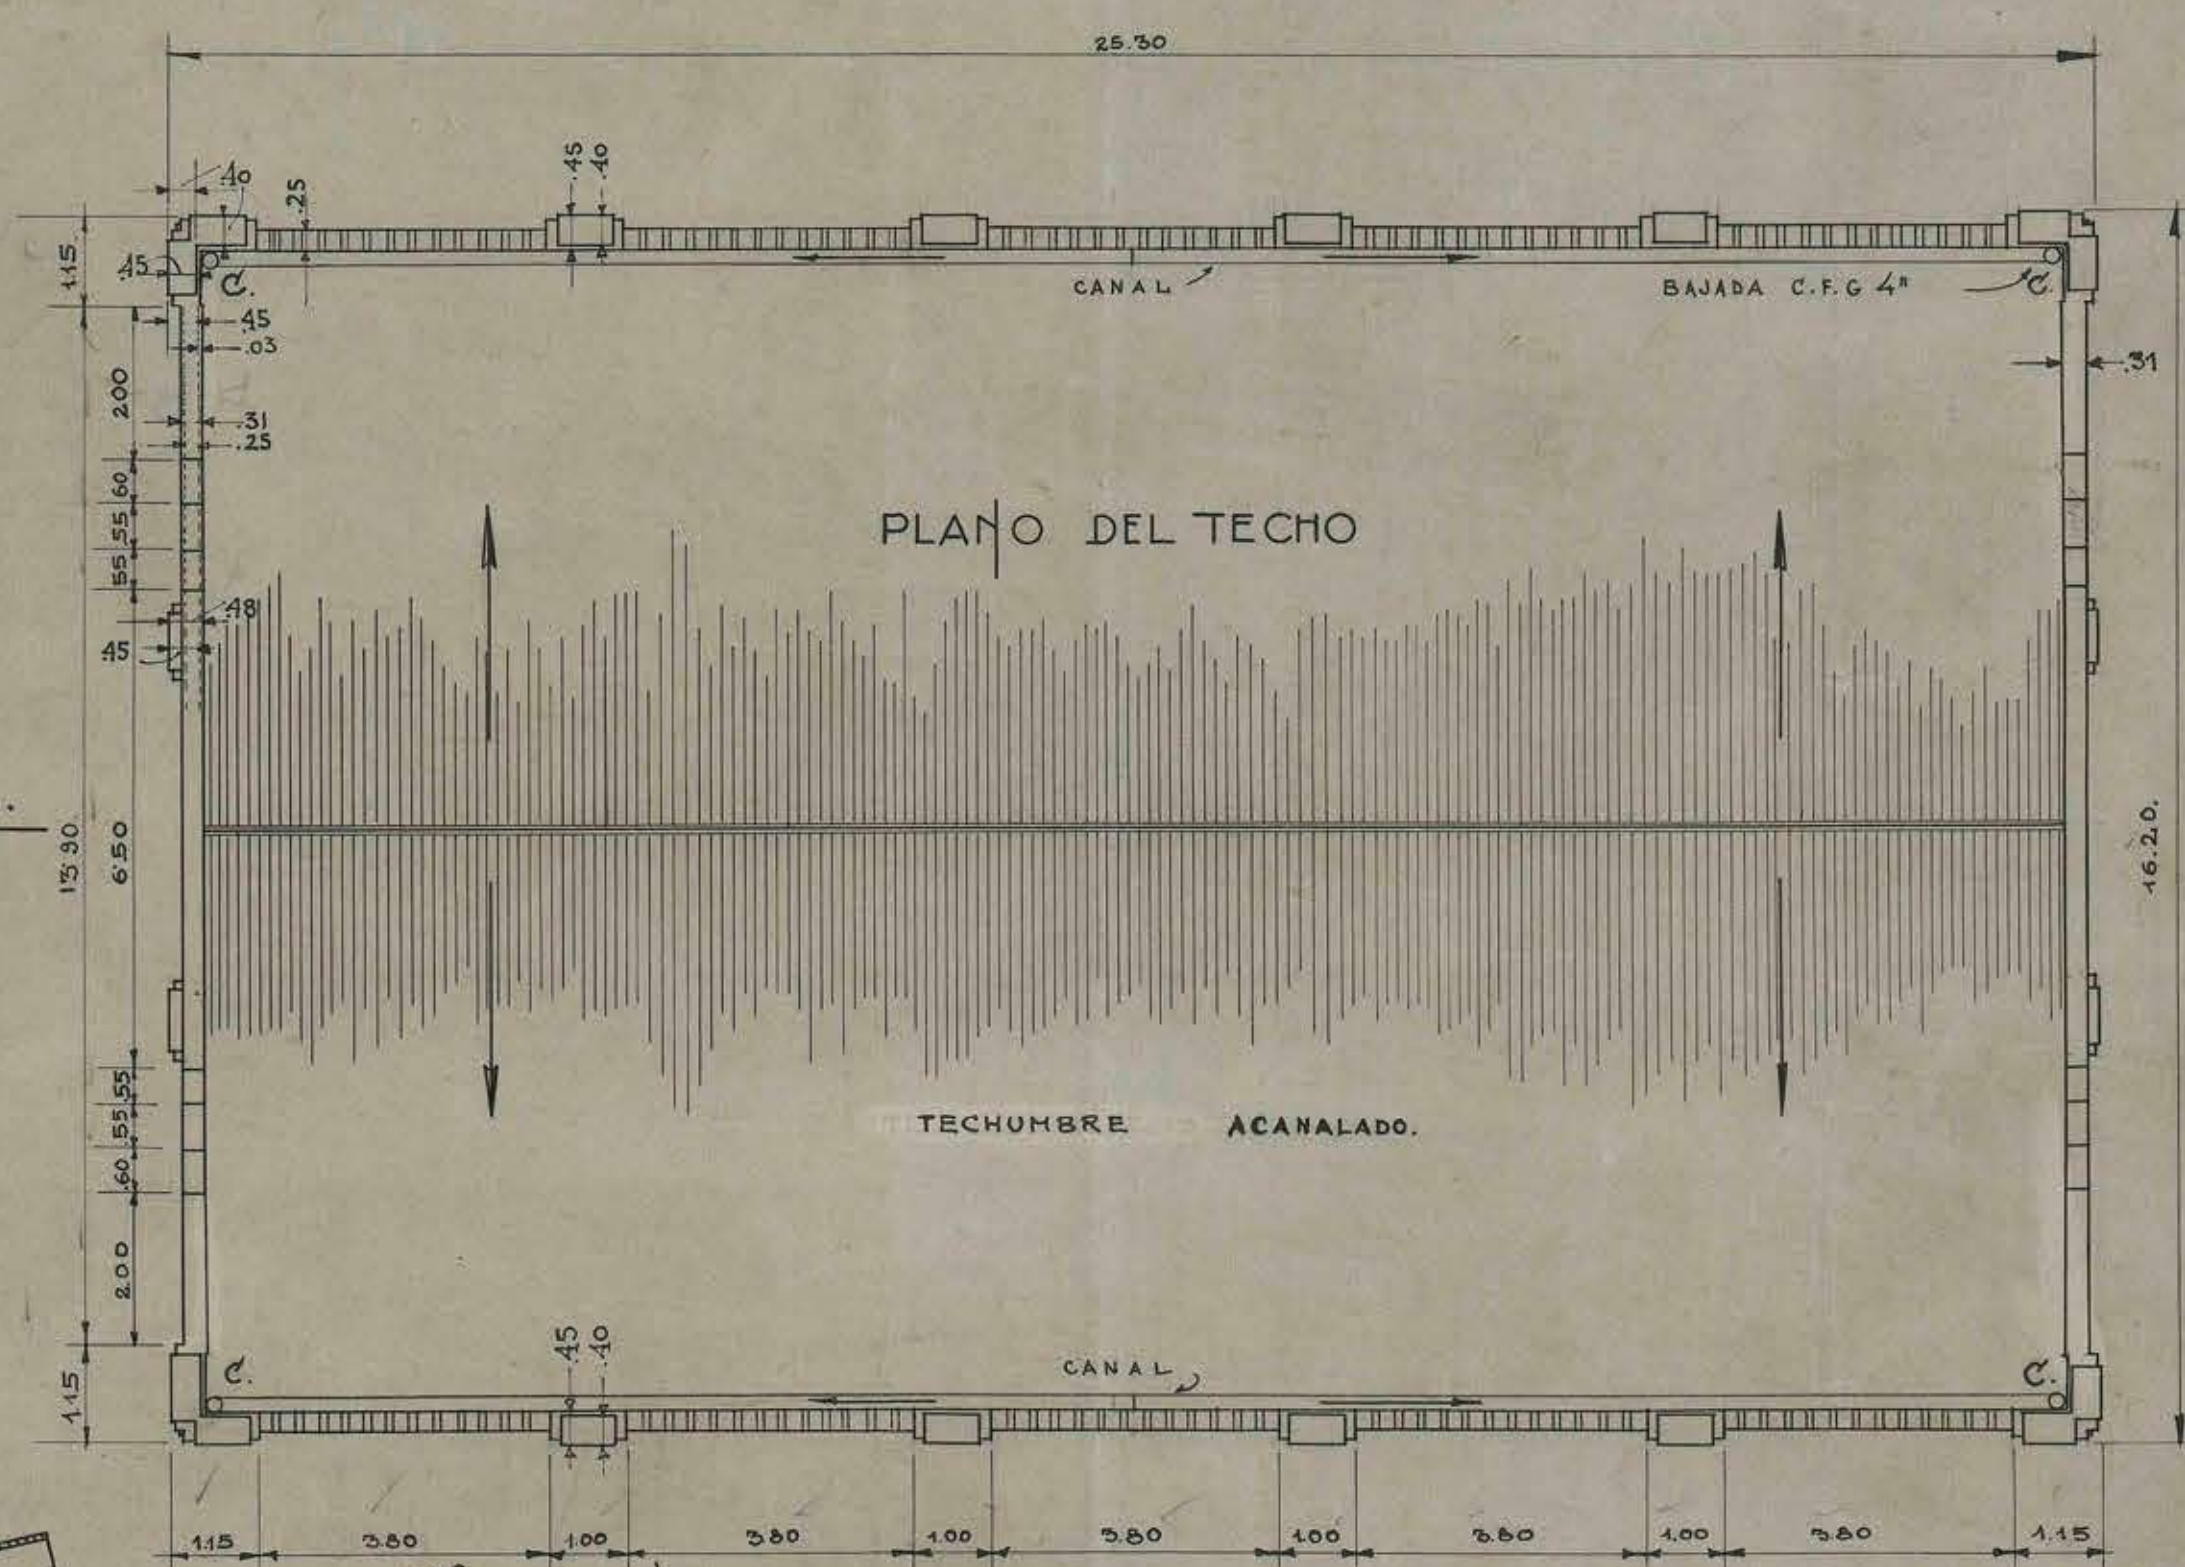


PLANO DEL TECHO

TECHUMBRE ACANALADO

SECCION A-A
ESCALA 1:10



- TIPO C -
SECCION B-B

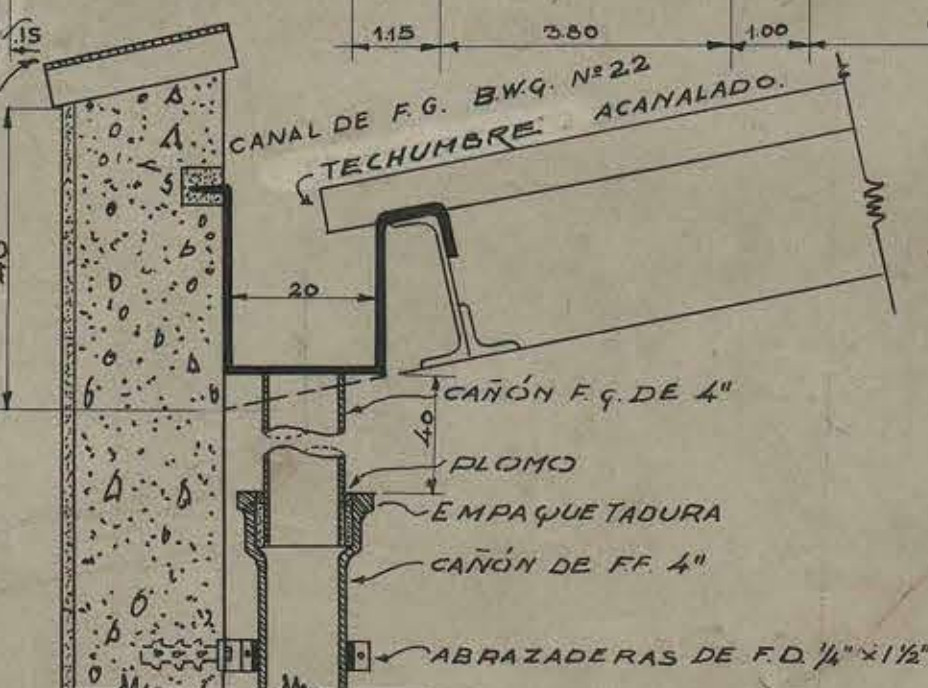

INTERNADO DE NIÑAS DE RUÑOA.
PATIO CUBIERTO.
FACHADAS Y PLANTAS
ESCALA: 1:100. FECHA: 16-IX-1930
THE FOUNDATION COMPANY
- SANTIAGO-CHILE -
TRABAJO Nº 18 LOCALIDAD RUÑOA.
DIBUJADO POR _____ CORRECCIONES _____
TRAZADO " V.F.L.
REVISADO " P.Z.Z.
APROBADO " _____
APROBADO. Nº 18-A-81